DOORSNEDEN BUFFERBEKKEN:

Schaal: 1/100.

A

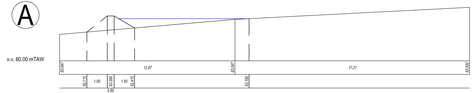

B

C

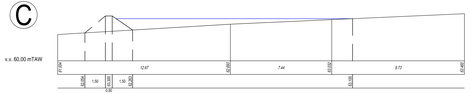

D

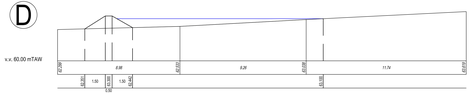

E

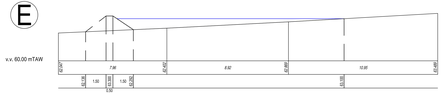

F

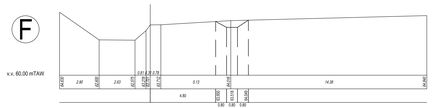

G

H

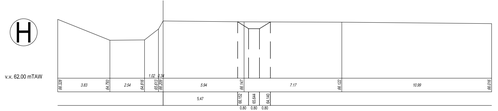
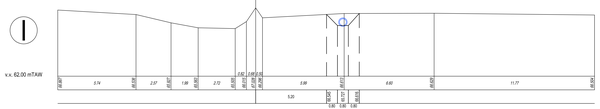
I