PLAN 1 a

Naar aanleiding van advies Mobiliteitsdienst:

uw kenmerk 20161105 | ons kenmerk MOS/2016/nr/497

contact mobiliteitsdienst | datum 18 maart 2016

e-mail mobi@brugge.be

Aanduiding vaan de bestaande parkeermogelijkheden van het huidige gebouwen en kantorencomplex:

67 pakreermogelijkheden personenwagens
2 x 550x250

Opstelling van
69 bijkomende overdekte fietsstallingen

Verplichte rijrichting personenwagens en vrachtwagens o het terrein

Parkeerplaatsen personenwagens bij nieuwbouw op waterdoorlatende verharding betonraster met kiezel.

provincie: West-Vlaanderen
Stad 8000 Brugge
Kleine Pathoekeweg 40

bouwplaats
Kadastraal: Afd. 24
10-de gld.
Sectie N
nr 248k

faze van de opdracht
Stedenbouwkundige vergunnings-aanvraag

ontwerp
Bouwen modulaire distributie-opslagunits

architect
ARCHITECTEN BUREAU Eric Lefebure
Sint-Elooipolder 18
9185 Wachtebeke
lefebureel@gmail.com
0032 (0) 475 257 285

Voor akkoord de opdrachtgever:

opdrachtgever
accentis
real estate asset management
Accentis nv, Noorderlaan 139/3v
2030 ANTWERPEN

PLAN 1

Algemeen grondplan schaal 1/250

Inplanting schaal 1/400

bebouwingschema 1/1.000

inplanting op kadasterplan 1/2.000

identificatie : 416-20160128-1-BA

dossier: 4 1 6

KADASTERPLAN schaal 1 / 2.000

© 2010 Algemene Administratie van de Patrimoniumdocumentatie. Niets uit dit document mag worden vervielfvoudigd en/of openbaar gemaakt d.m.v. druk, fotokopie, microfilm, of op welke andere wijze ook, zonder voorafgaande schriftelijke toestemming van de Algemene Administratie van de Patrimoniumdocumentatie.

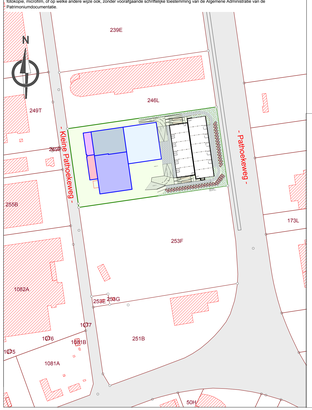

MERKPUNTEN
- nieuwe paal
- bestaande paal
- houten pilet
- ijzeren spil
- opstellingspunt
- meetnagel

HOOGTEPUNTEN
- terreinhoogte - gelijkvloers [m]
- terreinhoogte - verdieping [m]
- dorpelpas [m]

GRENZEN
- eigendomsgrens
- grenspunt
- kadastrale grens
- kadastraal nummer

NATUURLIJKE ELEMENTEN
- loofboom
- naaldboom
- struik
- haag
- talud
- gracht - waterloop
- cultuurgrens

WEGENIS
- straatzone

VERHARDINGEN
- asfalt
- betonstraatstenen
- betontegels
- beton
- kasseien
- steenslag
- grind
- dolomiet

CONSTRUCTIES
- gebouw binnen de eigendom
- aanpalend gebouw
- gebouw met huisnummer
- af te breken gebouw
- bijgebouw
- muur

AFSLUITINGEN
- afsluiting draad algemeen
- betonnen staken met draad
- betonnen platen
- houten platen
- (metalen) hekken met spijlen

NUTSVOORZIENINGEN
- inspectieput - vierkant deksel
- inspectieput - rond deksel
- aansluitputje RWA
- aansluitputje DWA
- straatkap hydrant
- straatkap gas
- straatkap water
- straatkap divers
- nutskast TV-distributie
- nutskast allerhande

STRAATMEUBILAIR
- paal openbare verlichting
- elektriciteitspaal
- paal elektriciteit & verlichting
- verkeerslicht
- verkeerssteken
- wegwijzer
- signalisatie openbaar vervoer
- signalisatiebord algemeen
- wegmonoliet
- reflectorpaaltje
- fietsstalling
- openbare brievenbus
- openbare vuilnisbak

Bestaande toestand

Verdeling gebouwen	Oppervlakte bepaling
Hall A	2.159,60 m²
Hall B	1.391,70 m²
Hall C	2.165,55 m²
Kantoor 1	317,15 m²
Kantoor 2	335,80 m²

Nieuwe units:
UNIT 1: 1.719,90m2
UNIT 2: 1.992,98 m2

Schema oppervlakten schaal 1/1.000

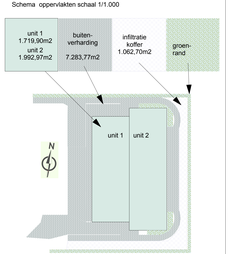

VERDELING DER GEBOUWEN schaal 1 / 400

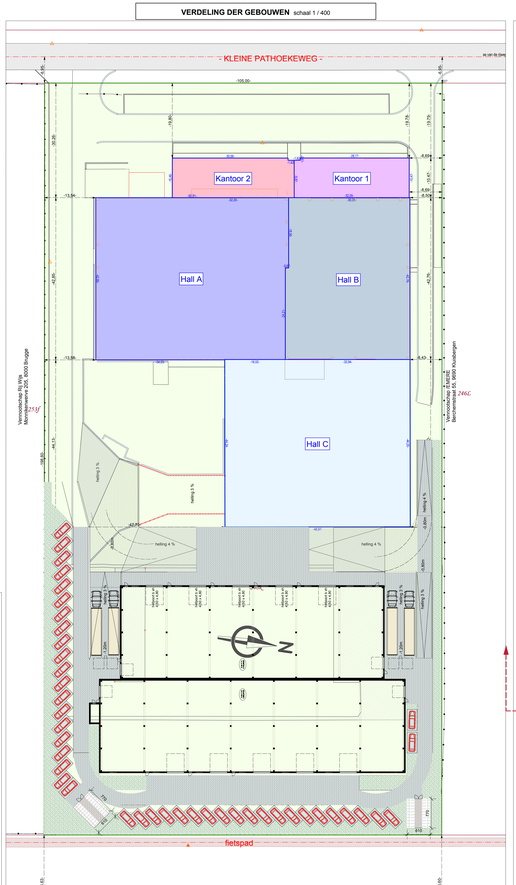
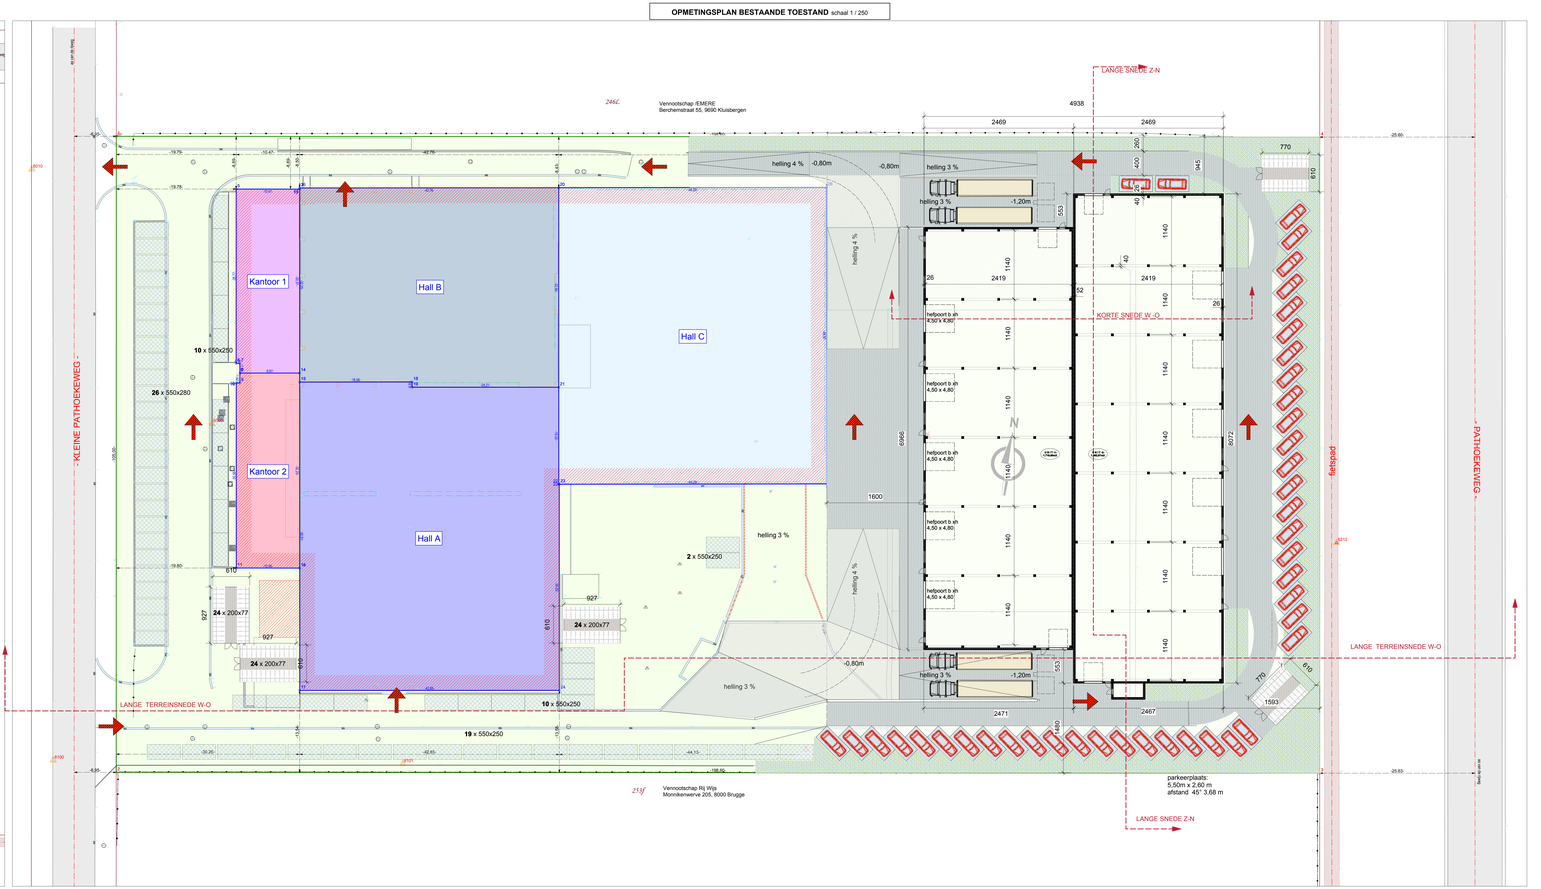
OPMETINGSPLAN BESTAANDE TOESTAND schaal 1 / 250