



IEPERSTRAAT

Ieperstraat 14  
 appartementen  
 opbouw: 11-9A  
 kantoor & handtekening

Ieperstraat 14  
 appartementen  
 Aliona Pleinstraat 11-9A  
 kantoor & handtekening

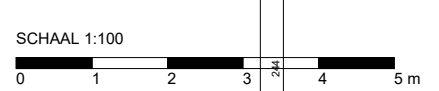



Plannen onder voorbehoud van stabiliteits-studie en studie technieken. De ingetekende inrichting is indicatief en maakt geen deel uit van de koop/aanneemsom. Aan deze tekeningen kunnen geen rechten worden ontleend.

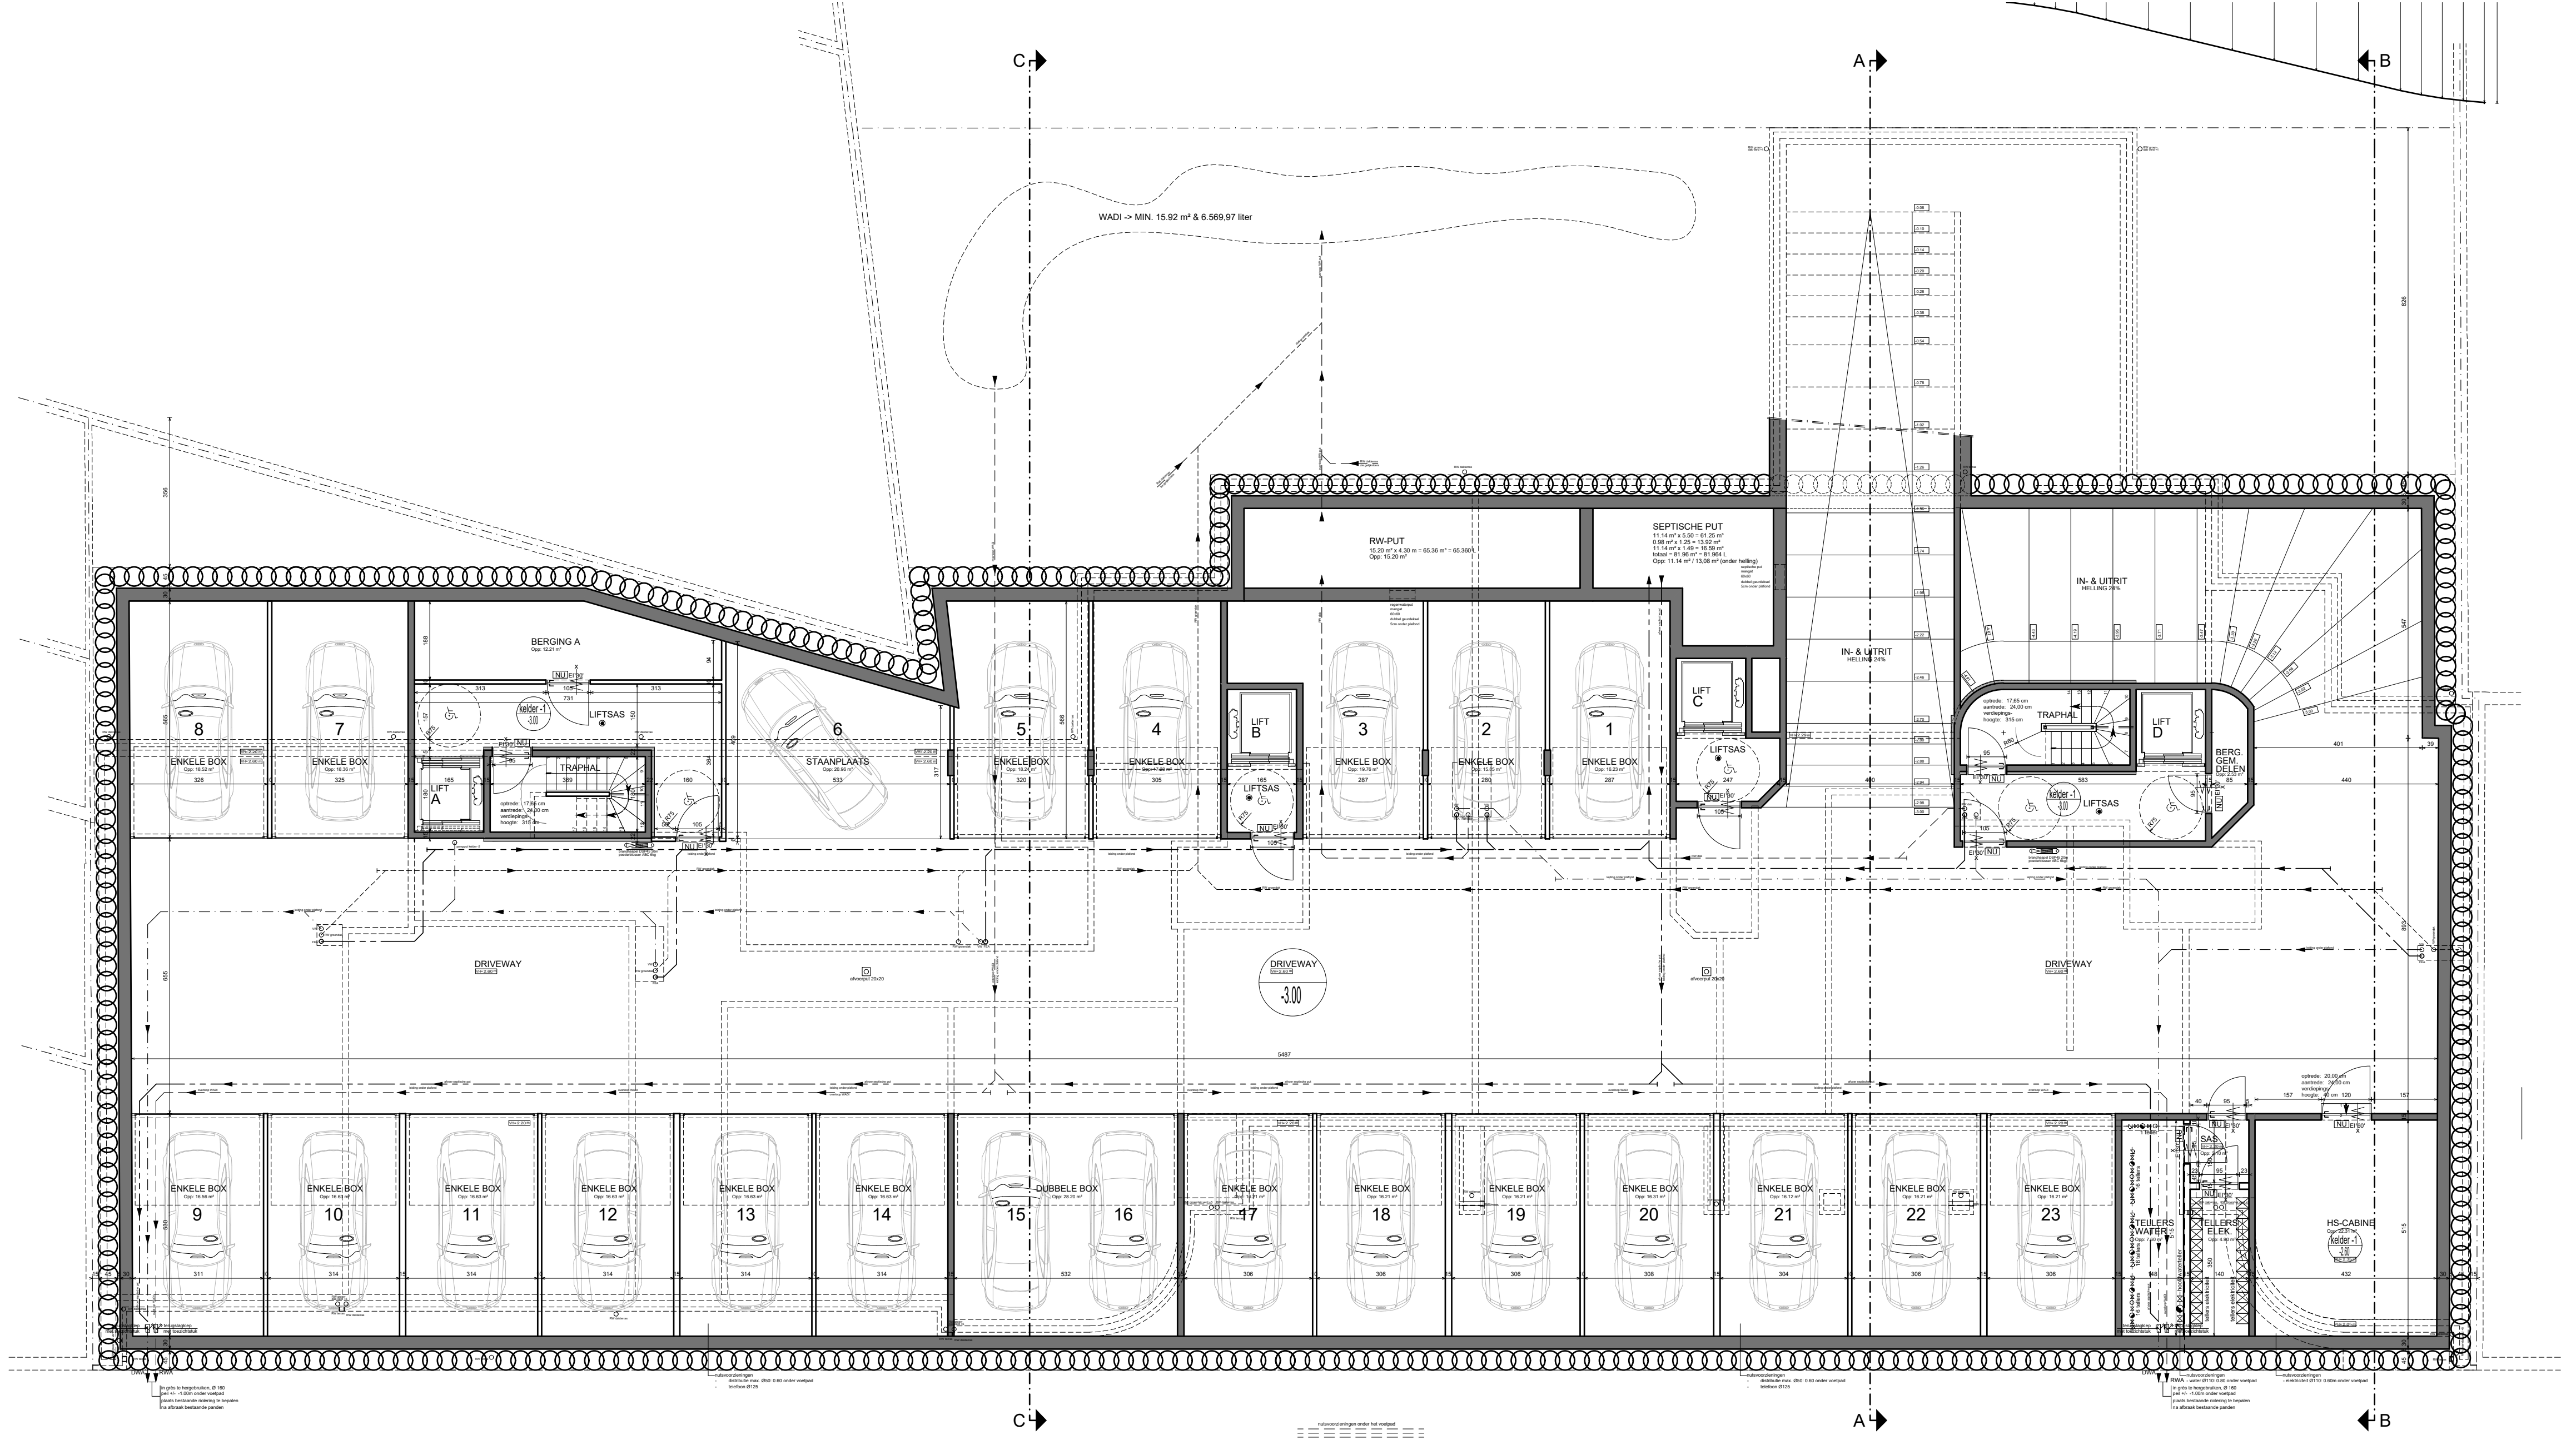

IEPERSTRAAT

SCHAAL 1:100  
0 1 2 3 4 5 m

Plannen onder voorbehoud van stabiliteits- studie en studie technieken. De ingetekende inrichting is indicatief en maakt geen deel uit van de koop/aanneemsom. Aan deze tekeningen kunnen geen rechten worden ontleend.

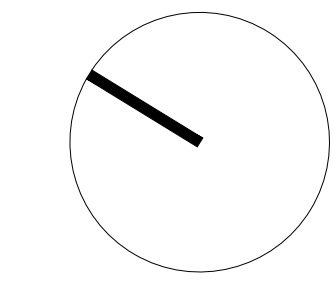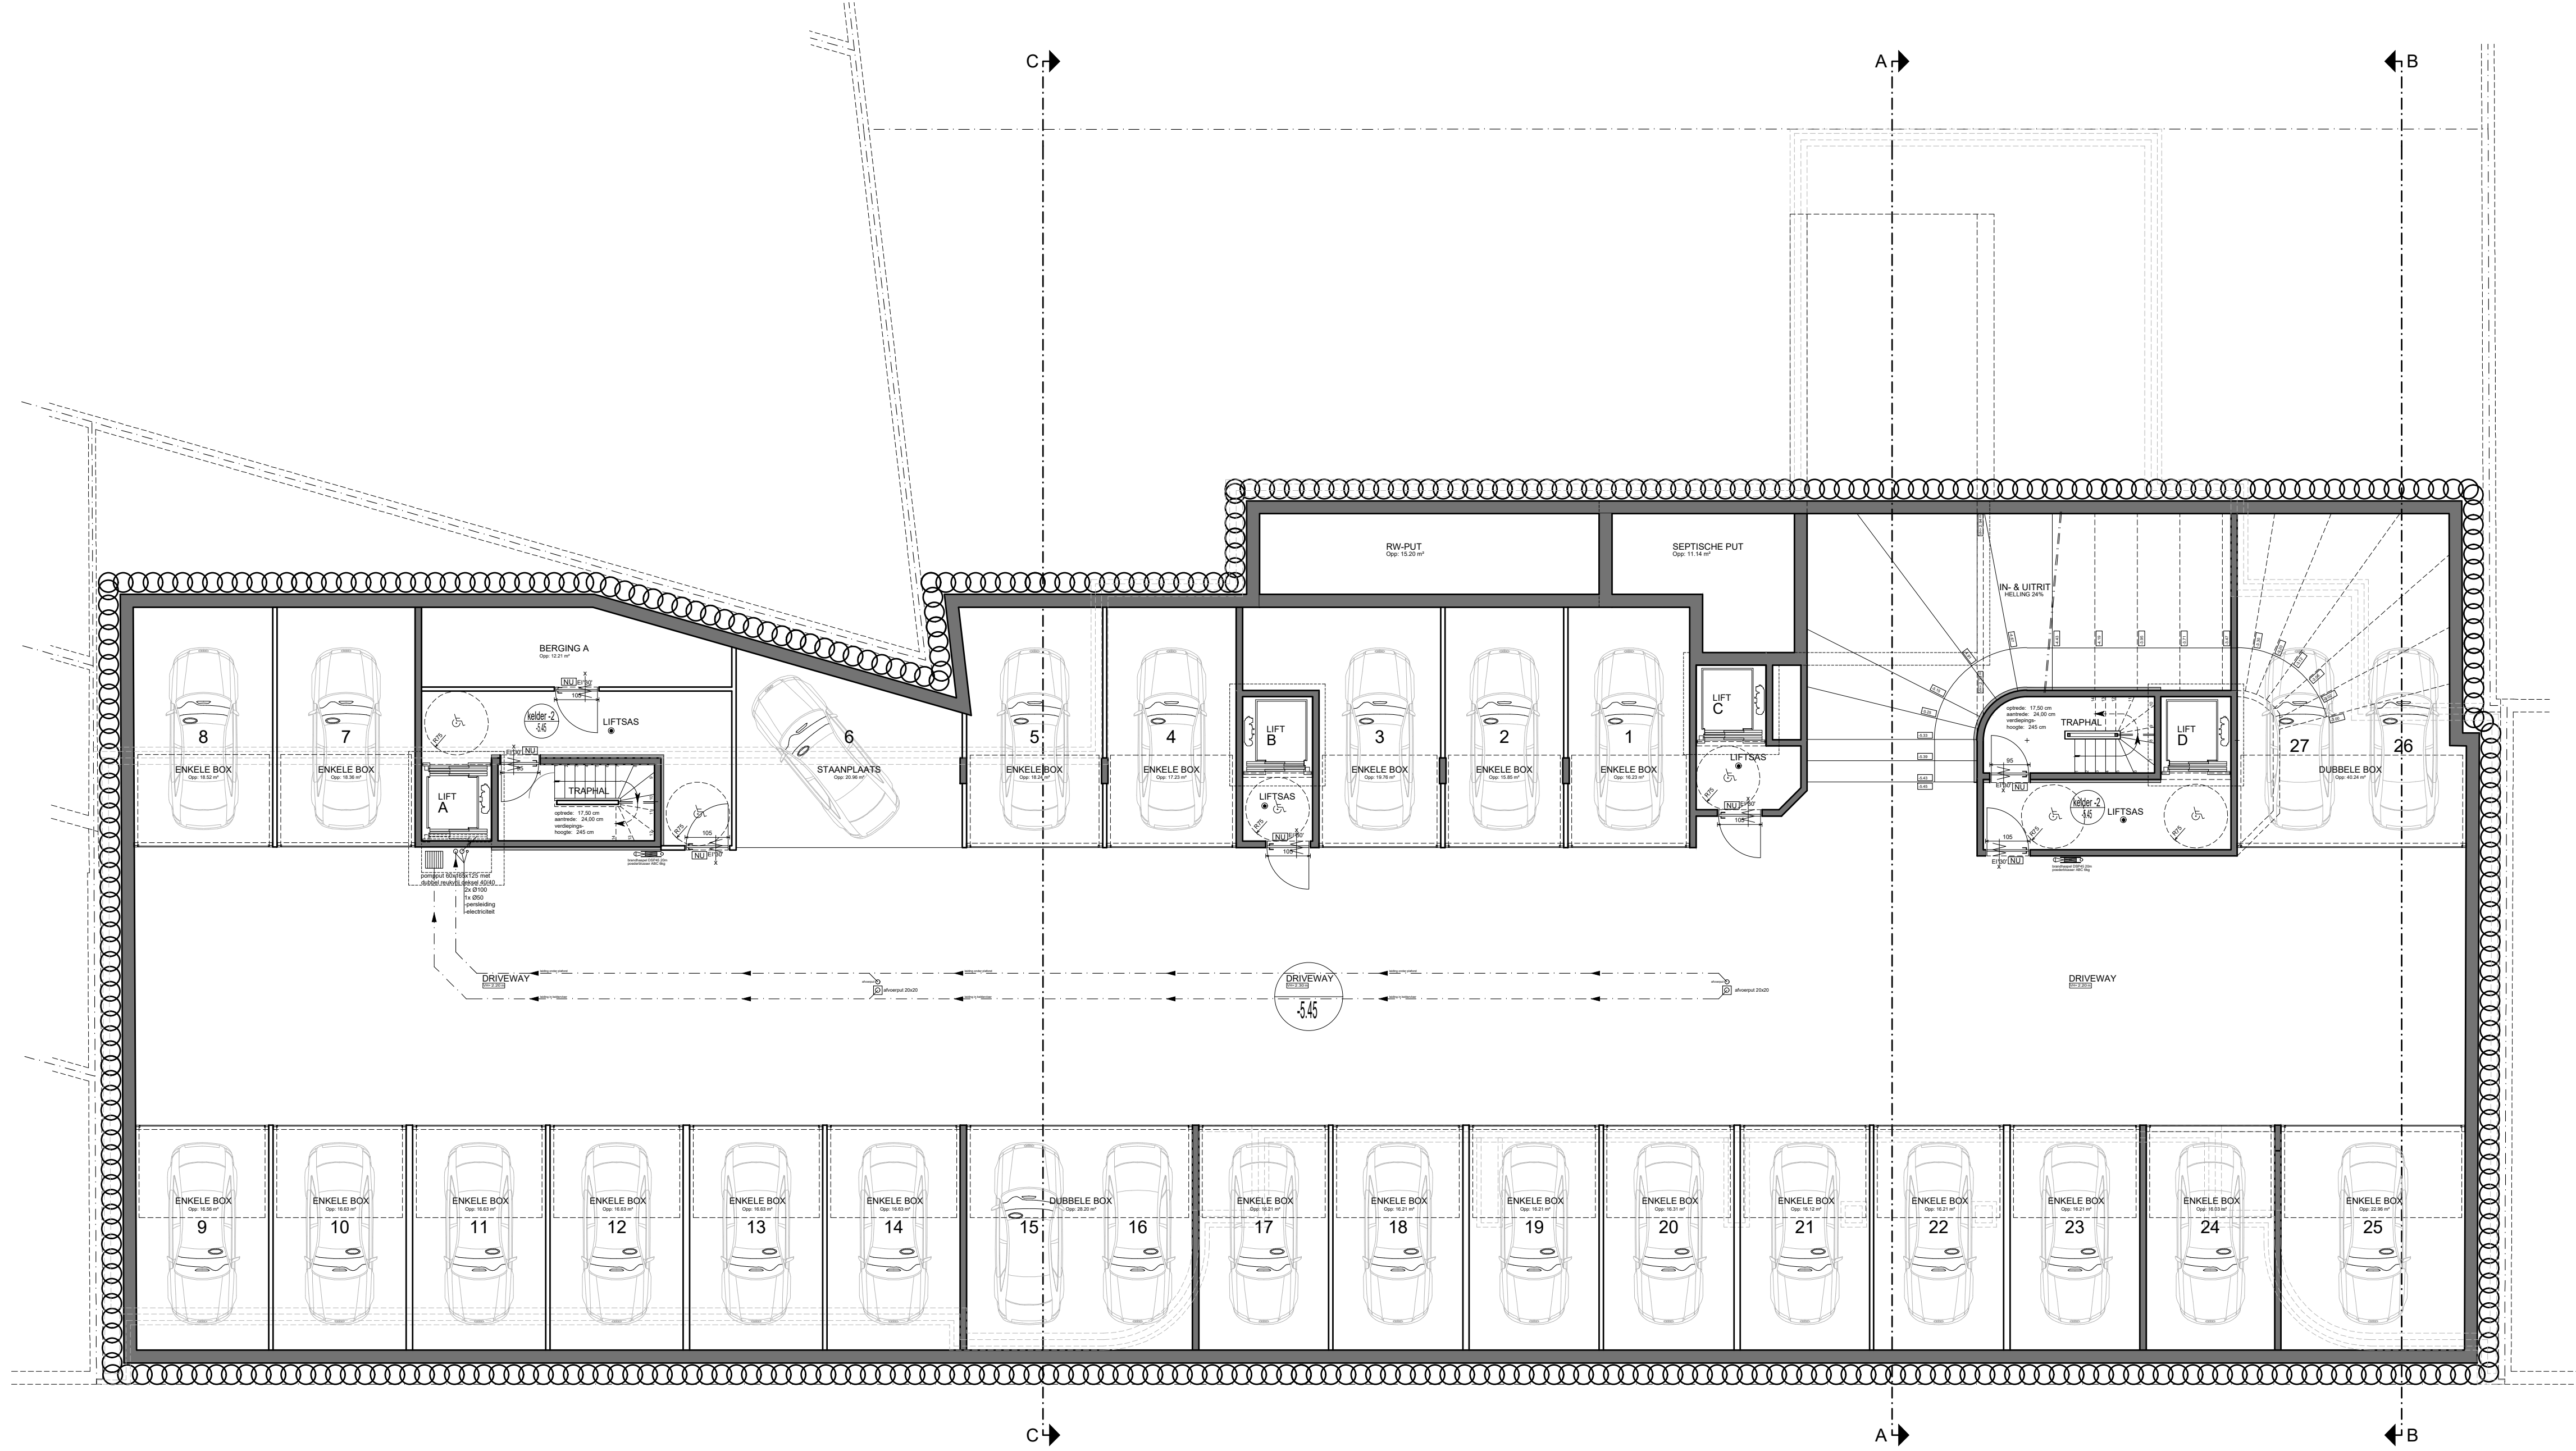

SCHAAL 1:100  
0 1 2 3 4 5 m

Plannen onder voorbehoud van stabiliteits- studie en studie technieken. De ingetekende inrichting is indicatief en maakt geen deel uit van de koop/aanneemsom. Aan deze tekeningen kunnen geen rechten worden ontleend.