



Type 1_ Berglaan

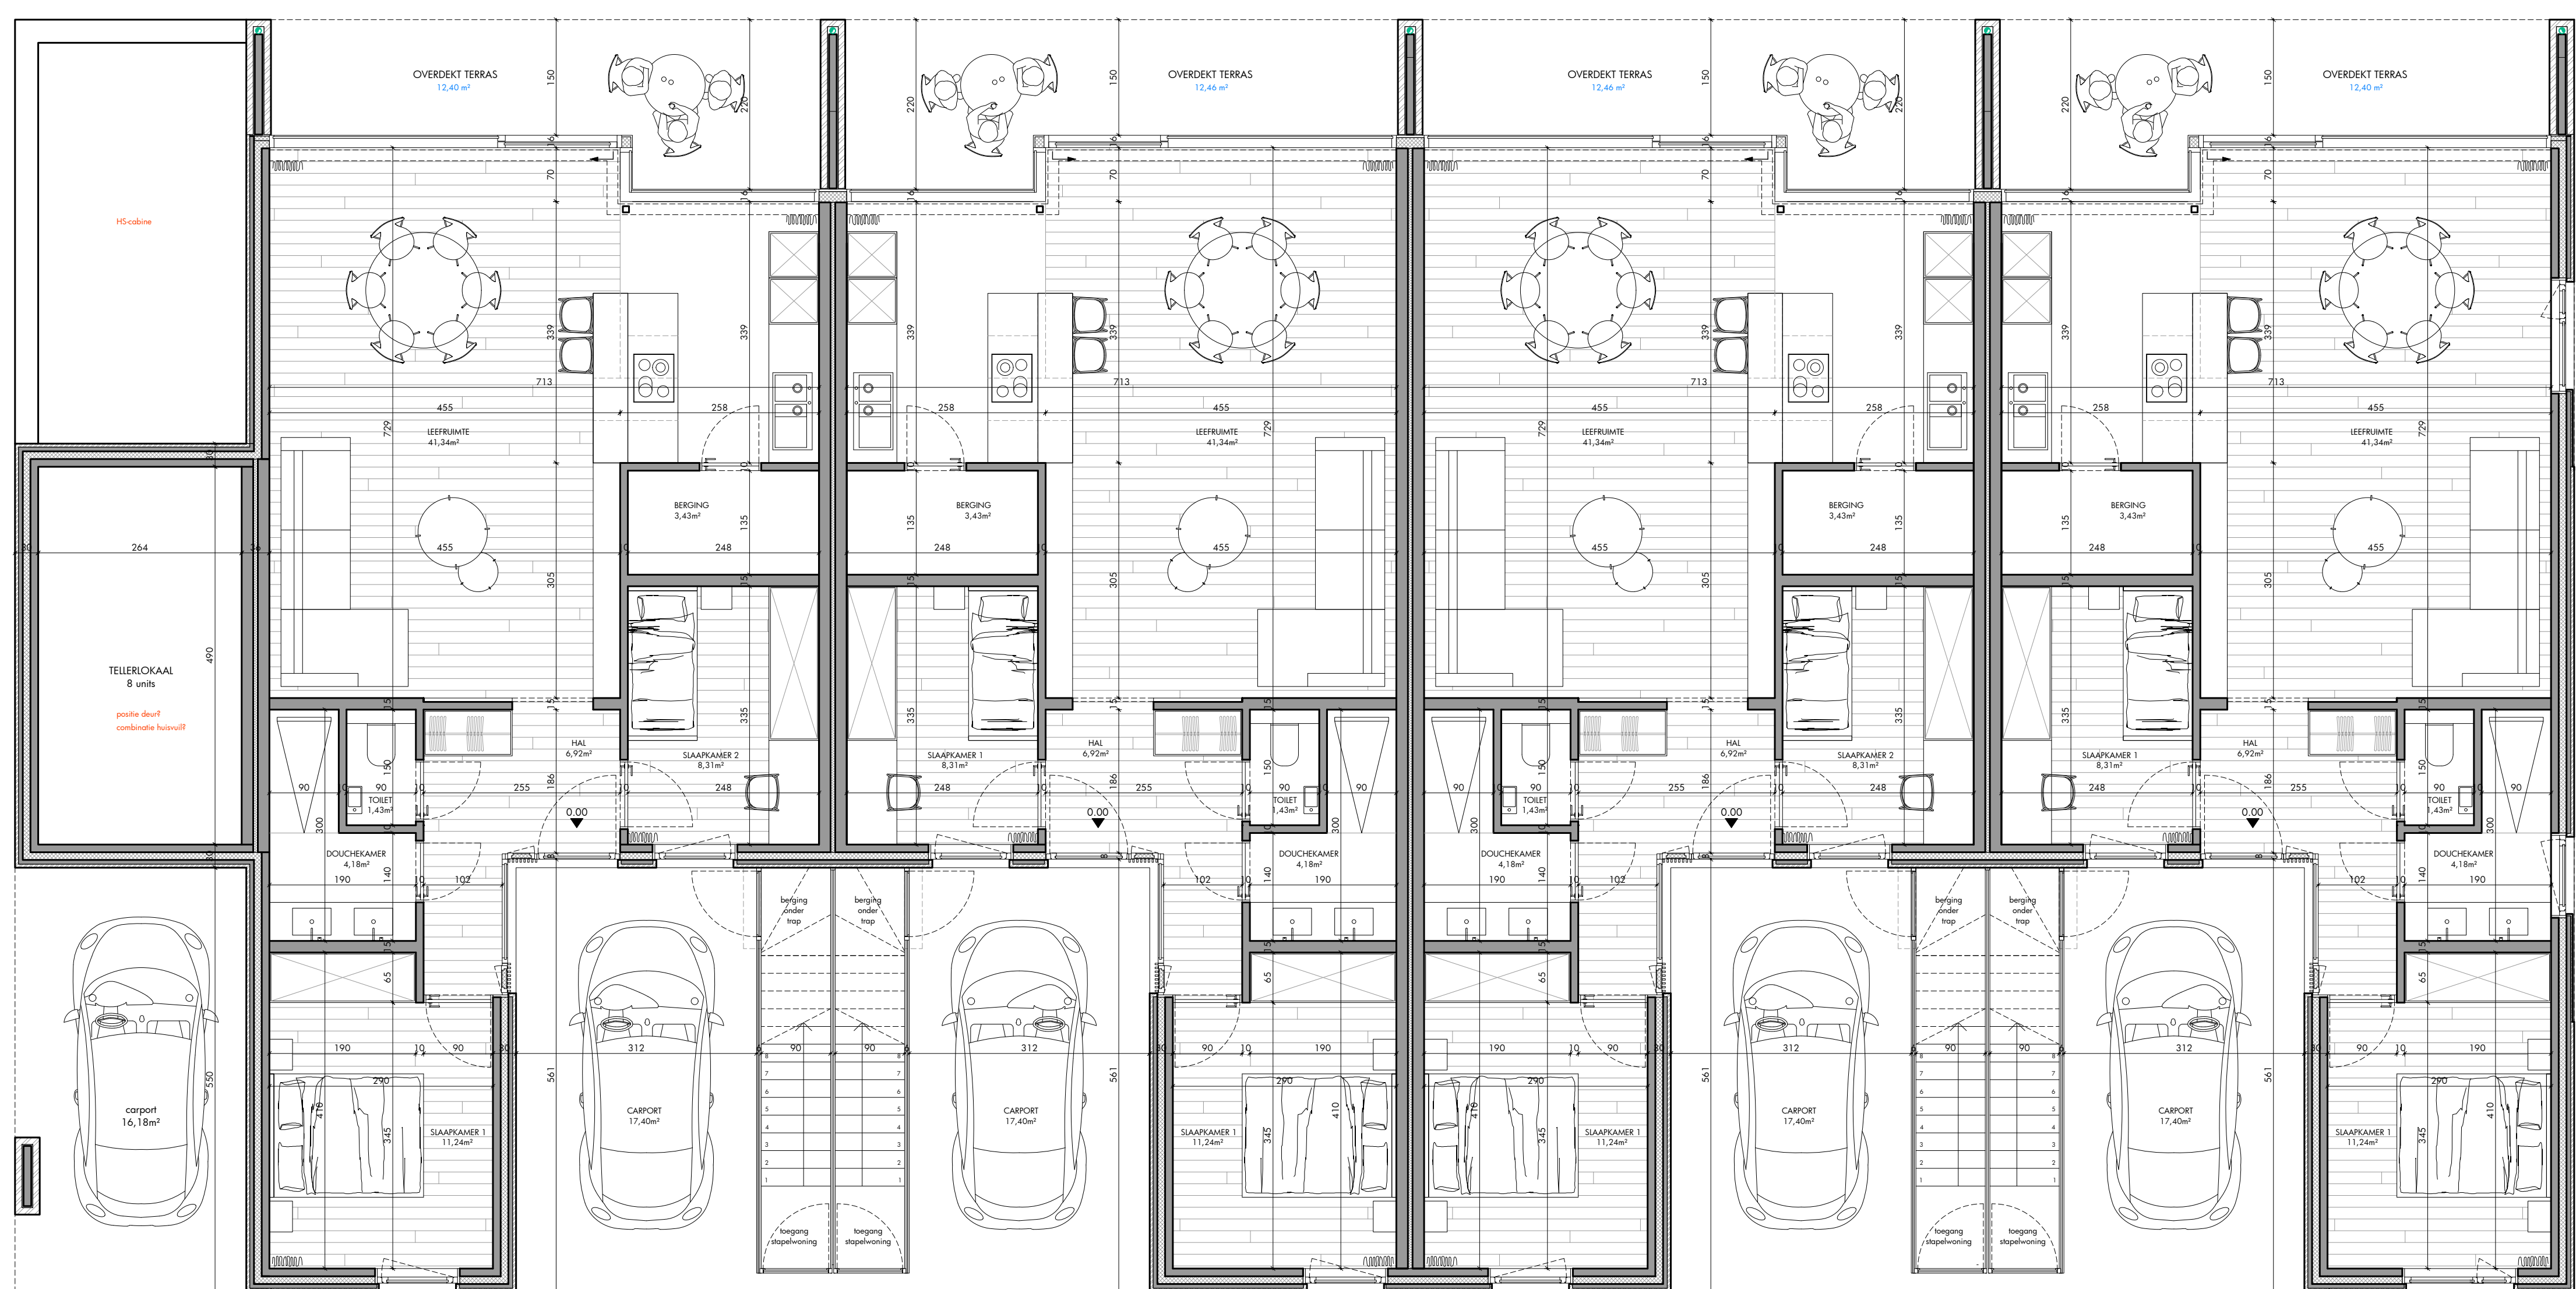

Type 1_ Veurnelaan

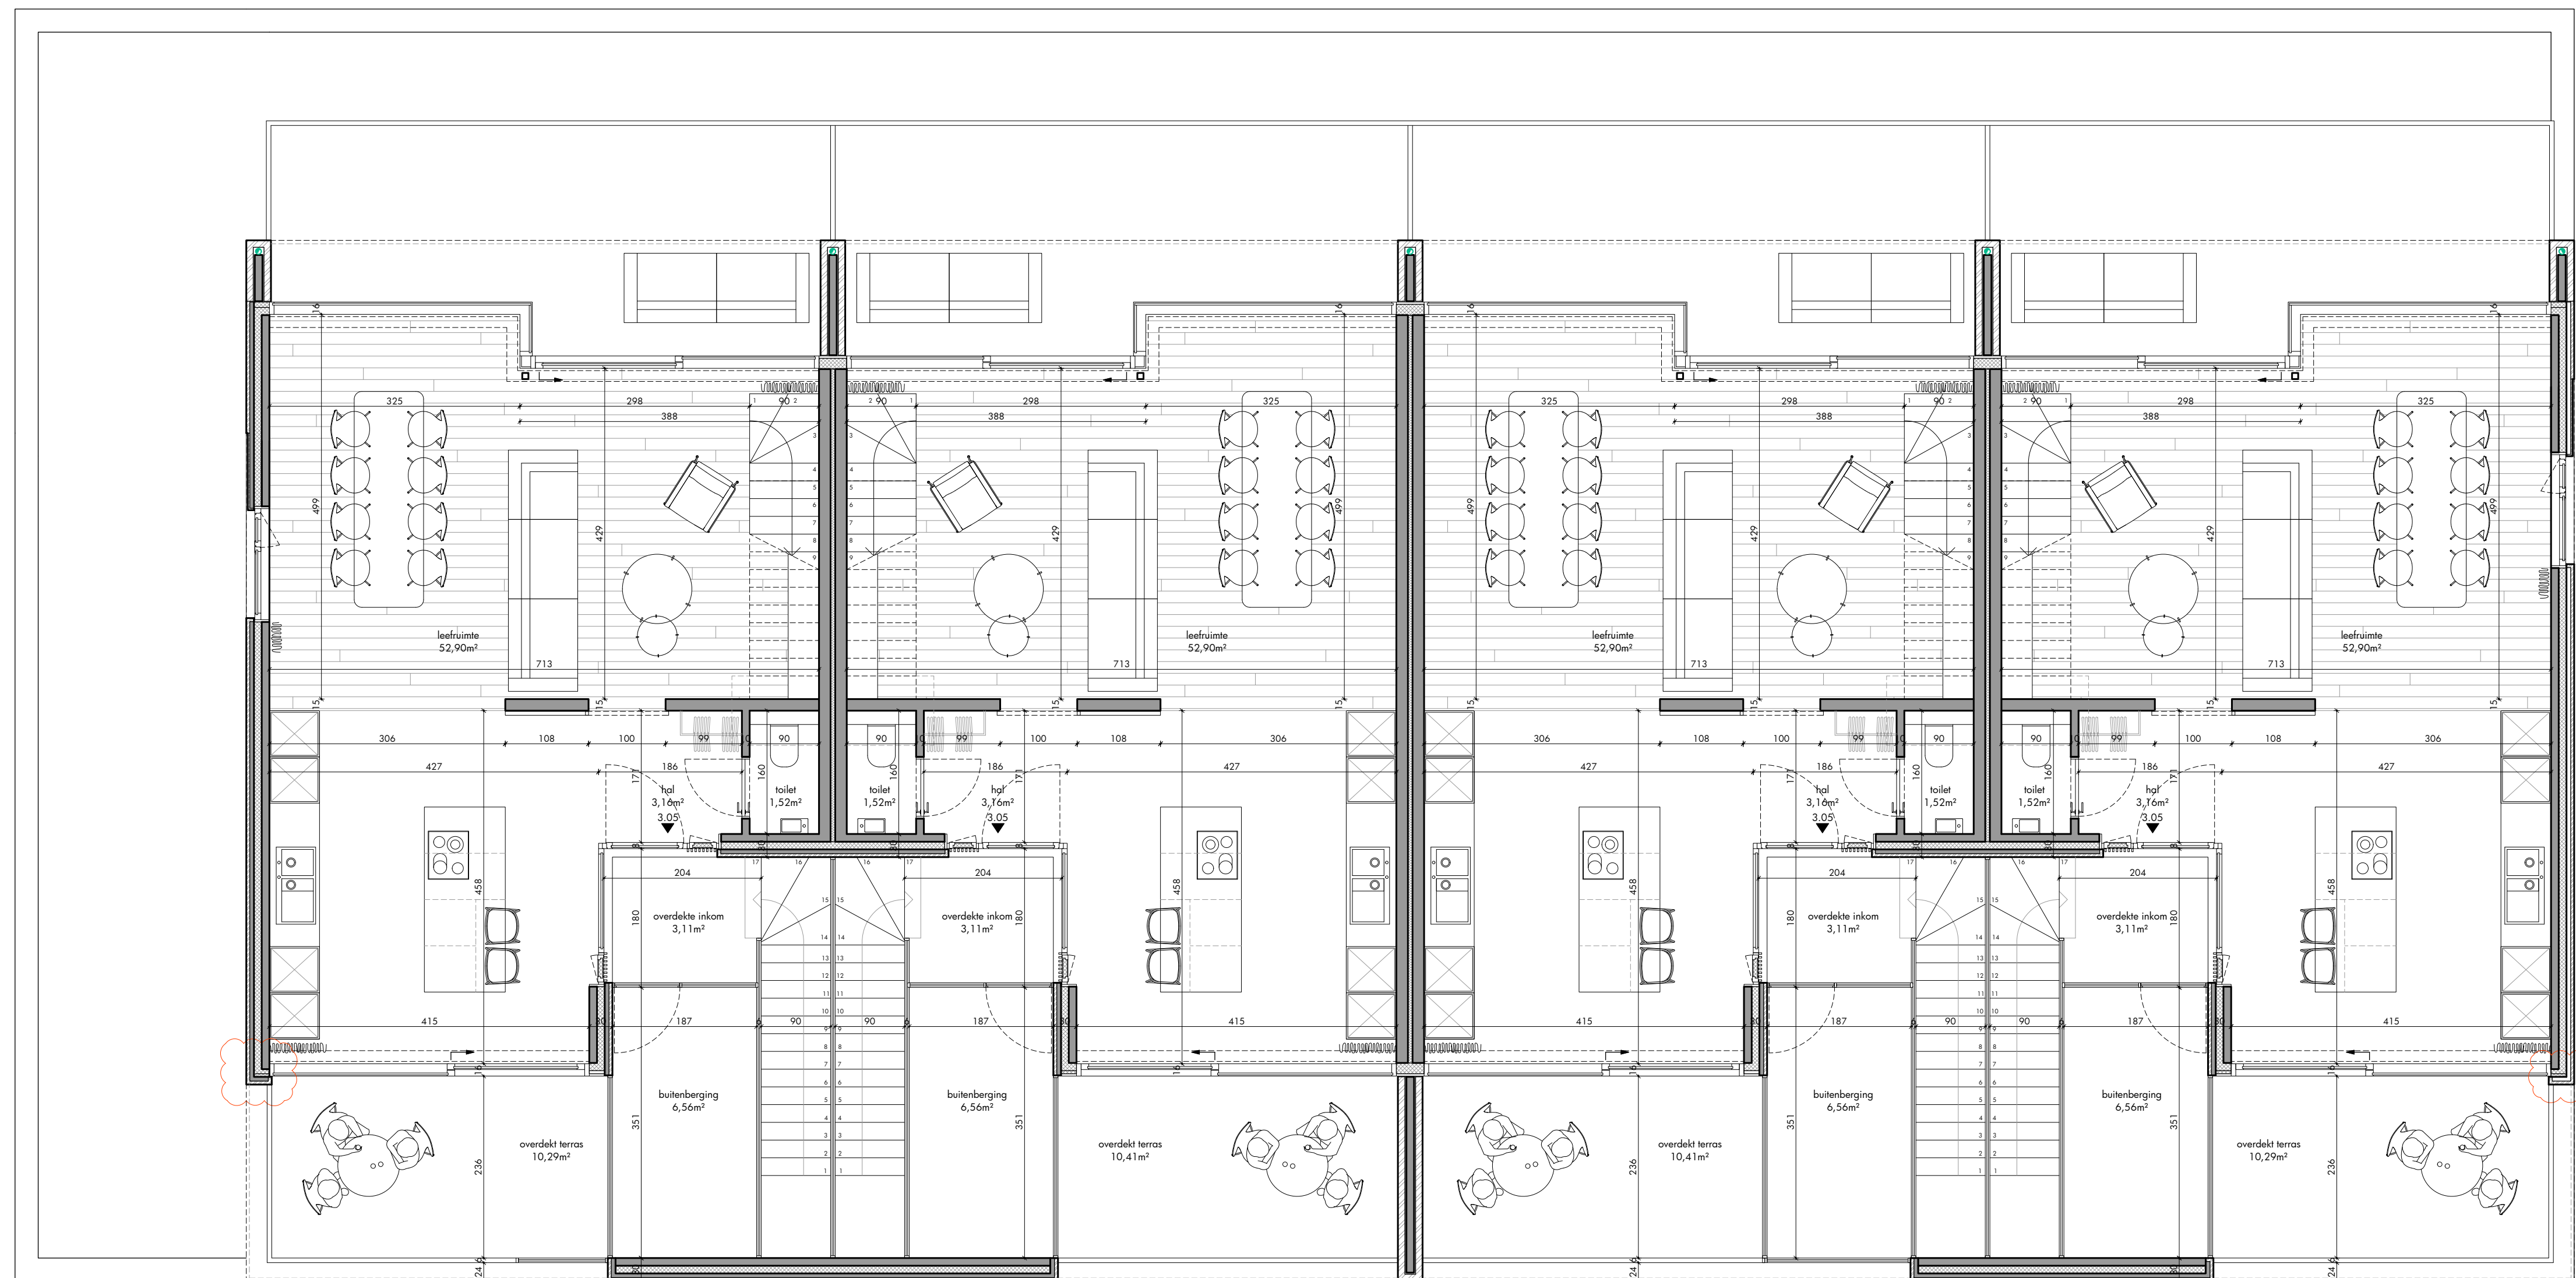