


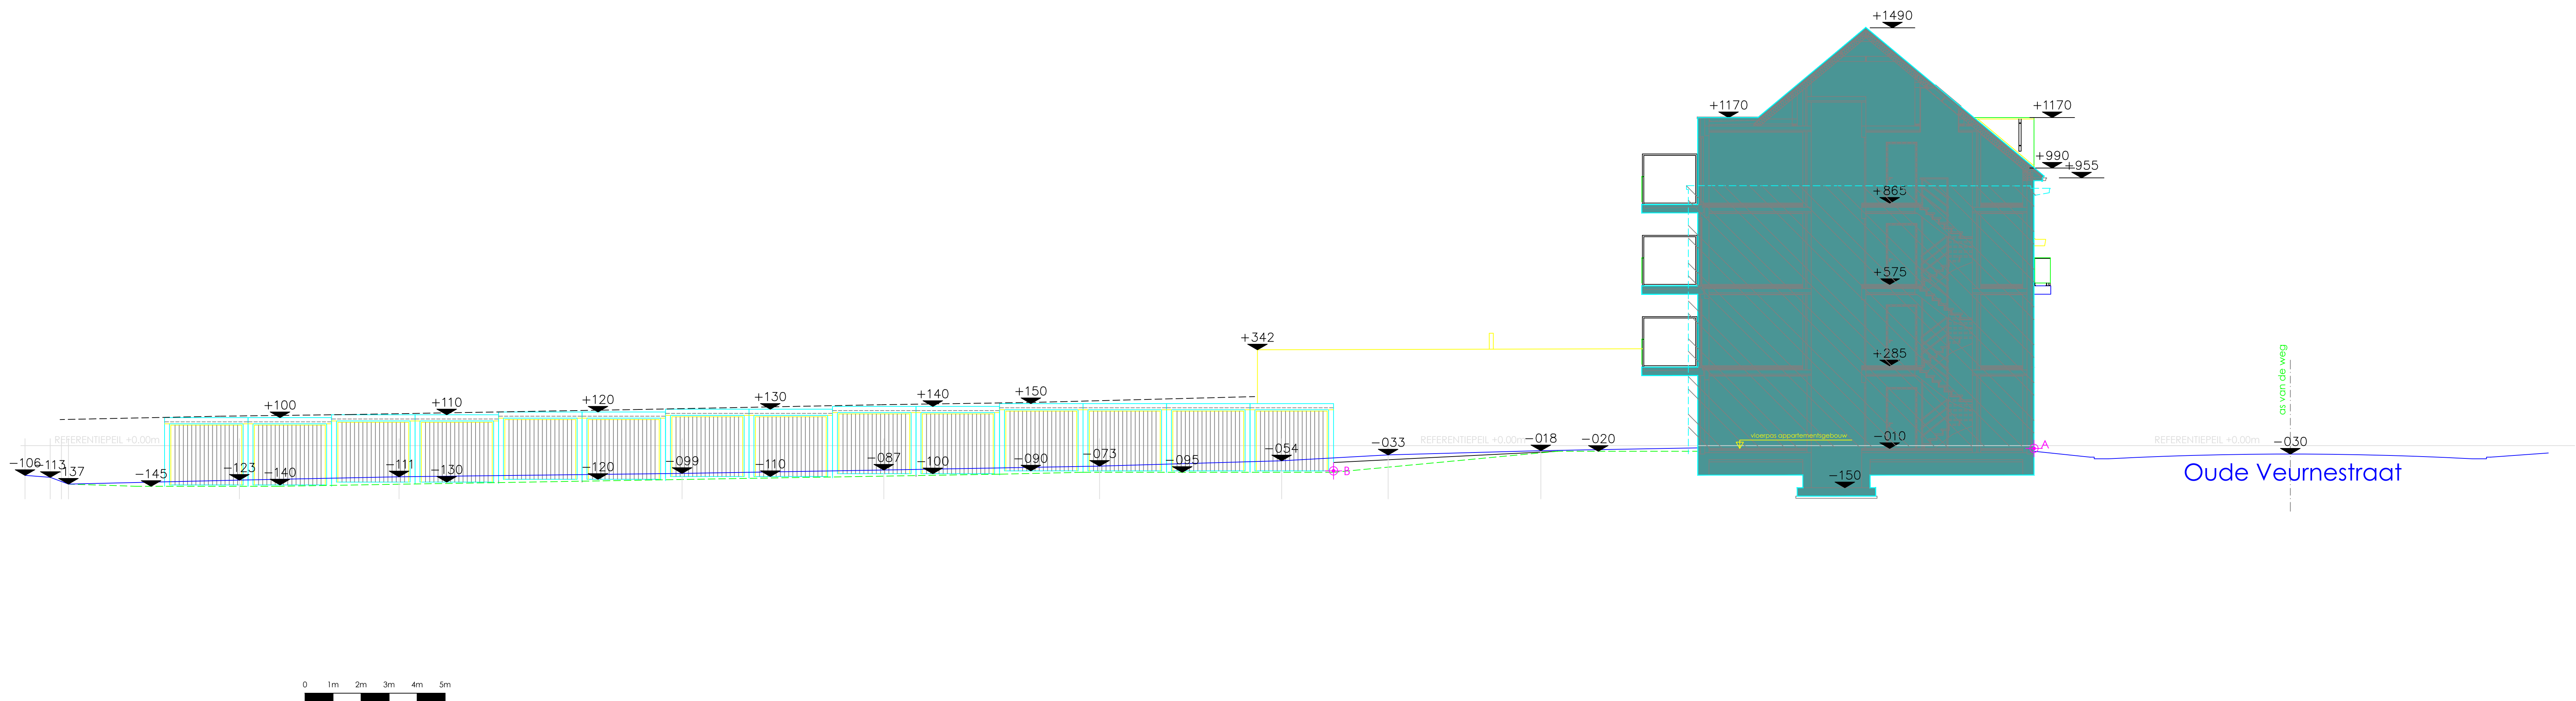

provincie	W.–Vlaanderen	gemeente	Ieper	dossiernummer	16/4683	
bouwplaats	Oude Veurnestraat 23 8900 Ieper 3 ^e Afdeling – sectie E – nr. 290g3					
ontwerp	bouwen van een appartementsgebouw en 14 garages na het slopen van een bestaande gebouw					
ARCHITECTENBUREAU J. coffeet Ieperstraat 76A - 8900 Ieper tel: 057 00 08 32 e-mail: jf@archi-case.be			BOUWHEER dConstruct bvba Pannenhuisstraat 57 8900 Ieper			
blad	3/25	ALGEMEEN terreinprofiel A–A			BA1	
schaal	1/100					
datum	23.03.17					
goedgekeurd en voor akkoord ondertekend						
de opdrachtgever		de aannemer		de architect		