
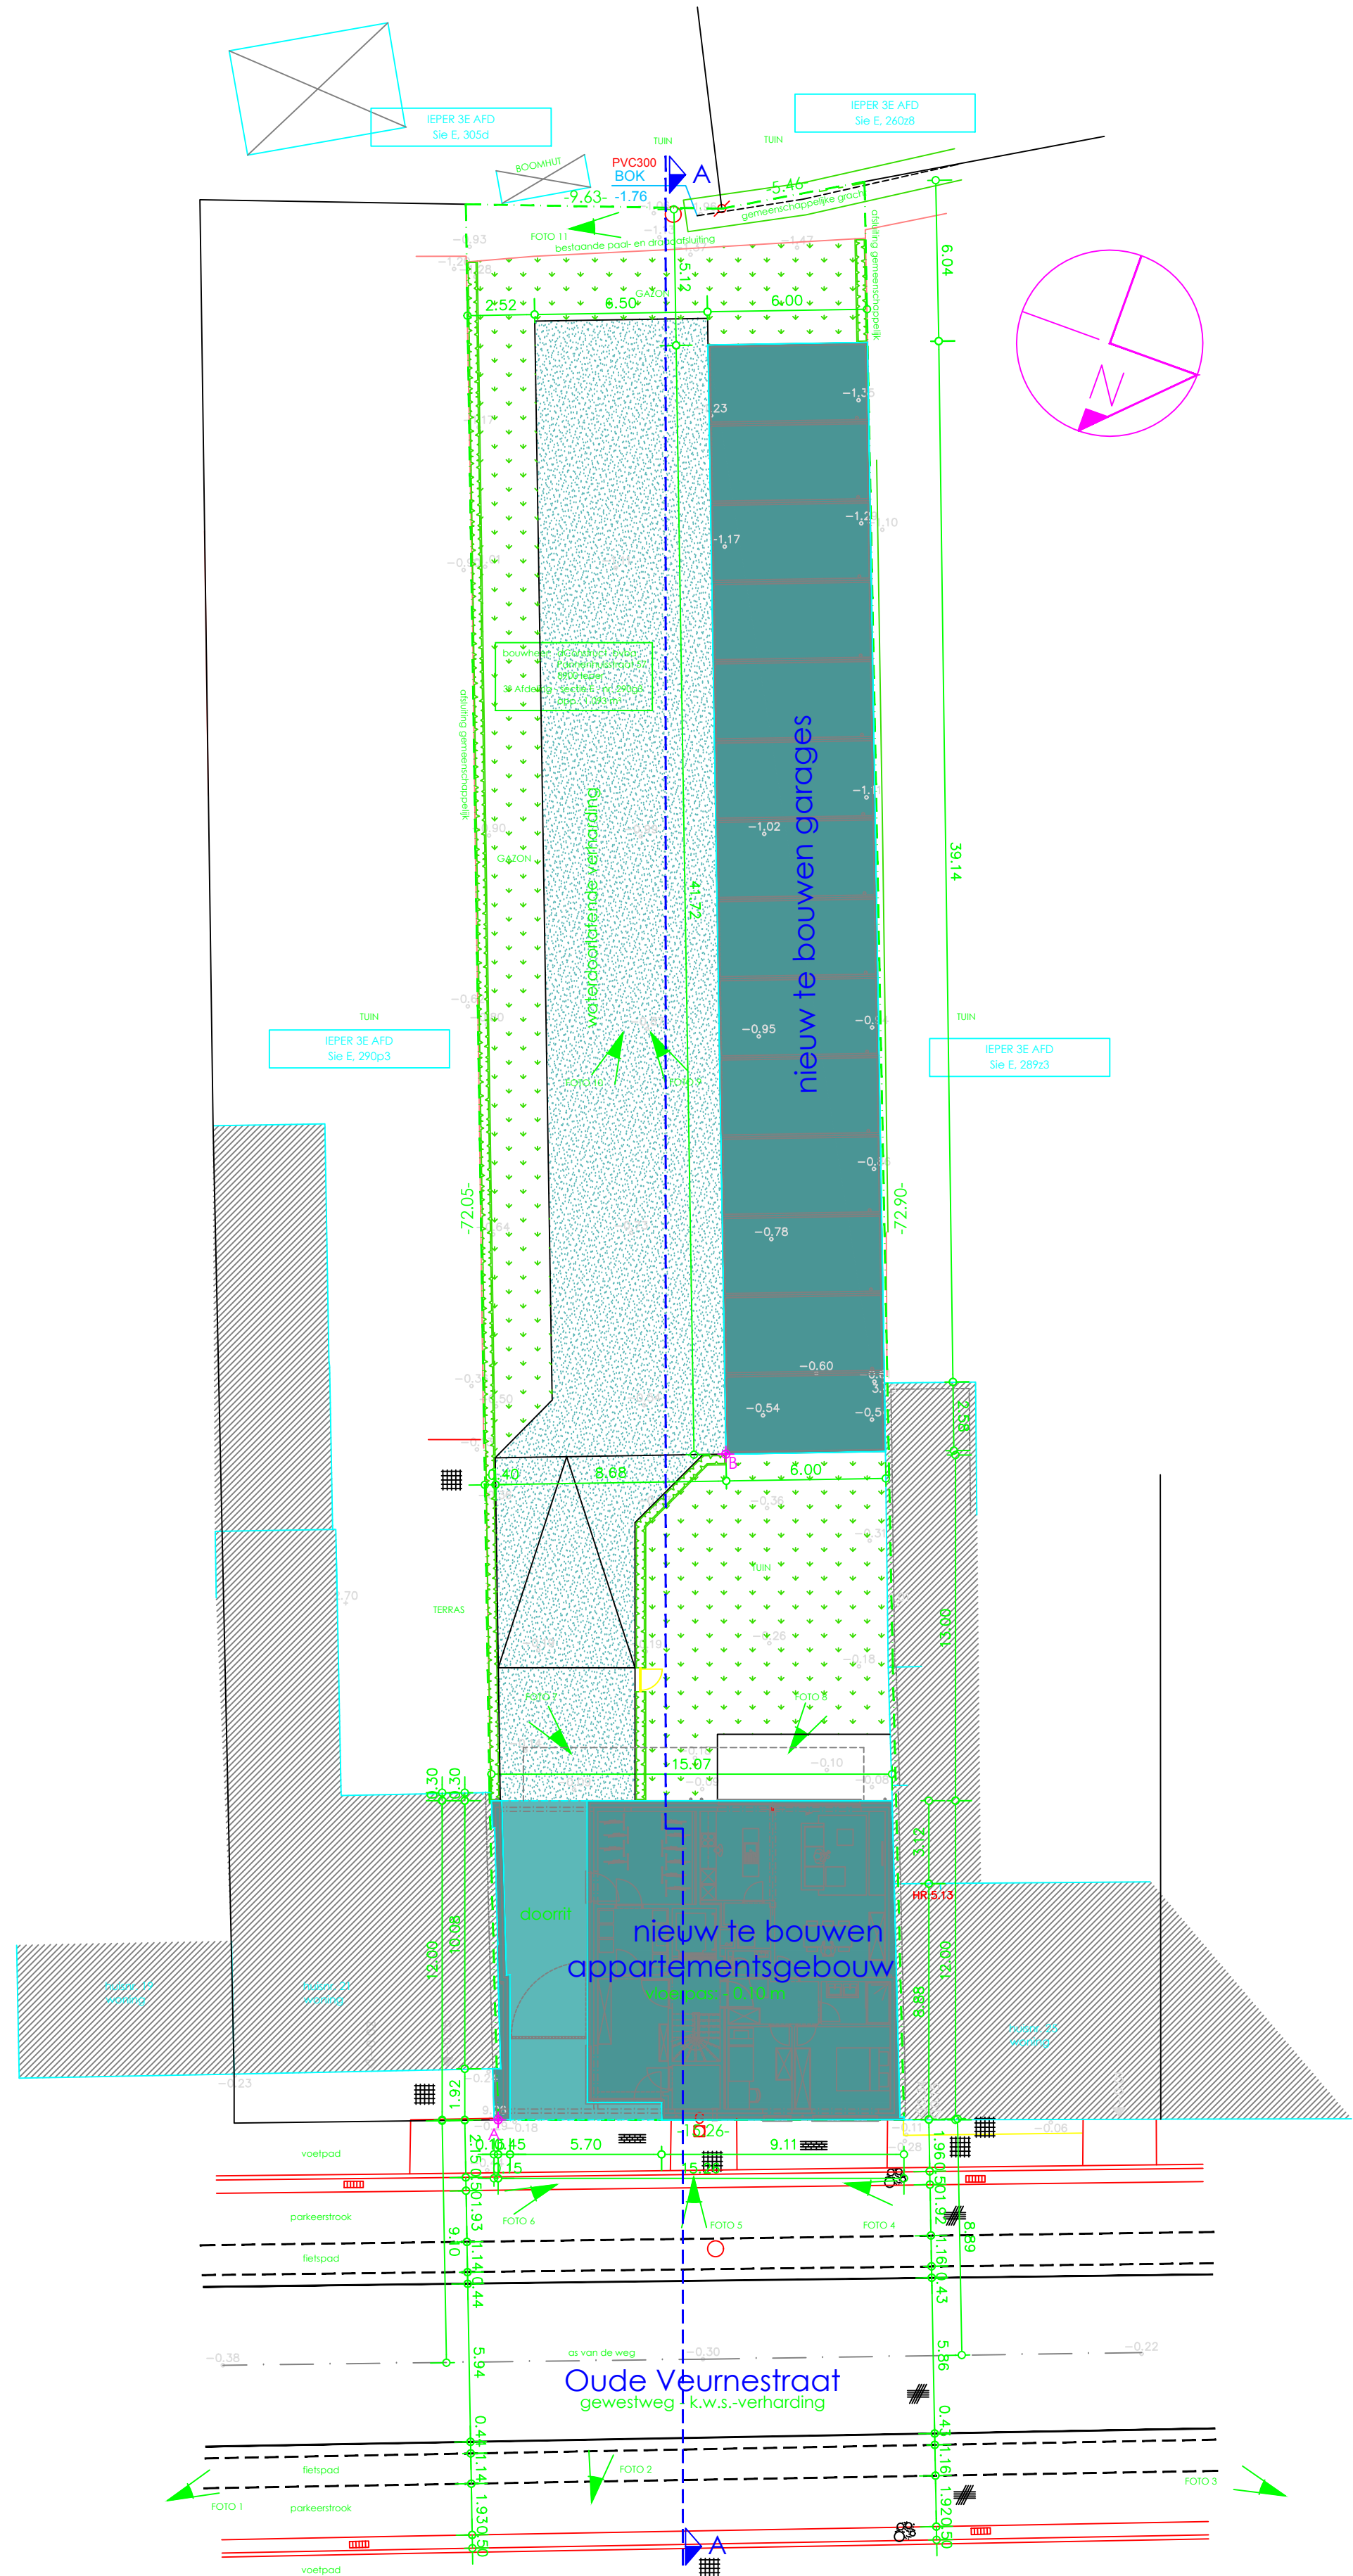


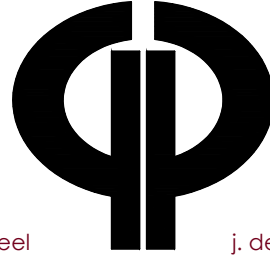

provincie	W. – Vlaanderen	gemeente	Ieper	dossiernummer	16/4683
bouwplaats	Oude Veurnestraat 23 8900 Ieper 3 ^e Afdeling – sectie E – nr. 290g3				
ontwerp	bouwen van een appartementsgebouw en 14 garages na het slopen van een bestaande gebouw				
ARCHITECTENBUREAU  J. colfheel J. debrabander				BOUWHEER dConstruct bvba Pannenhuisstraat 57 8900 Ieper	
blad	2/25	ALGEMEEN			BA1
schaal	1/200	nieuwe inplanting			
datum	23.03.17				
goedgekeurd en voor akkoord ondertekend					
de opdrachtgever		de aannemer		de architect	