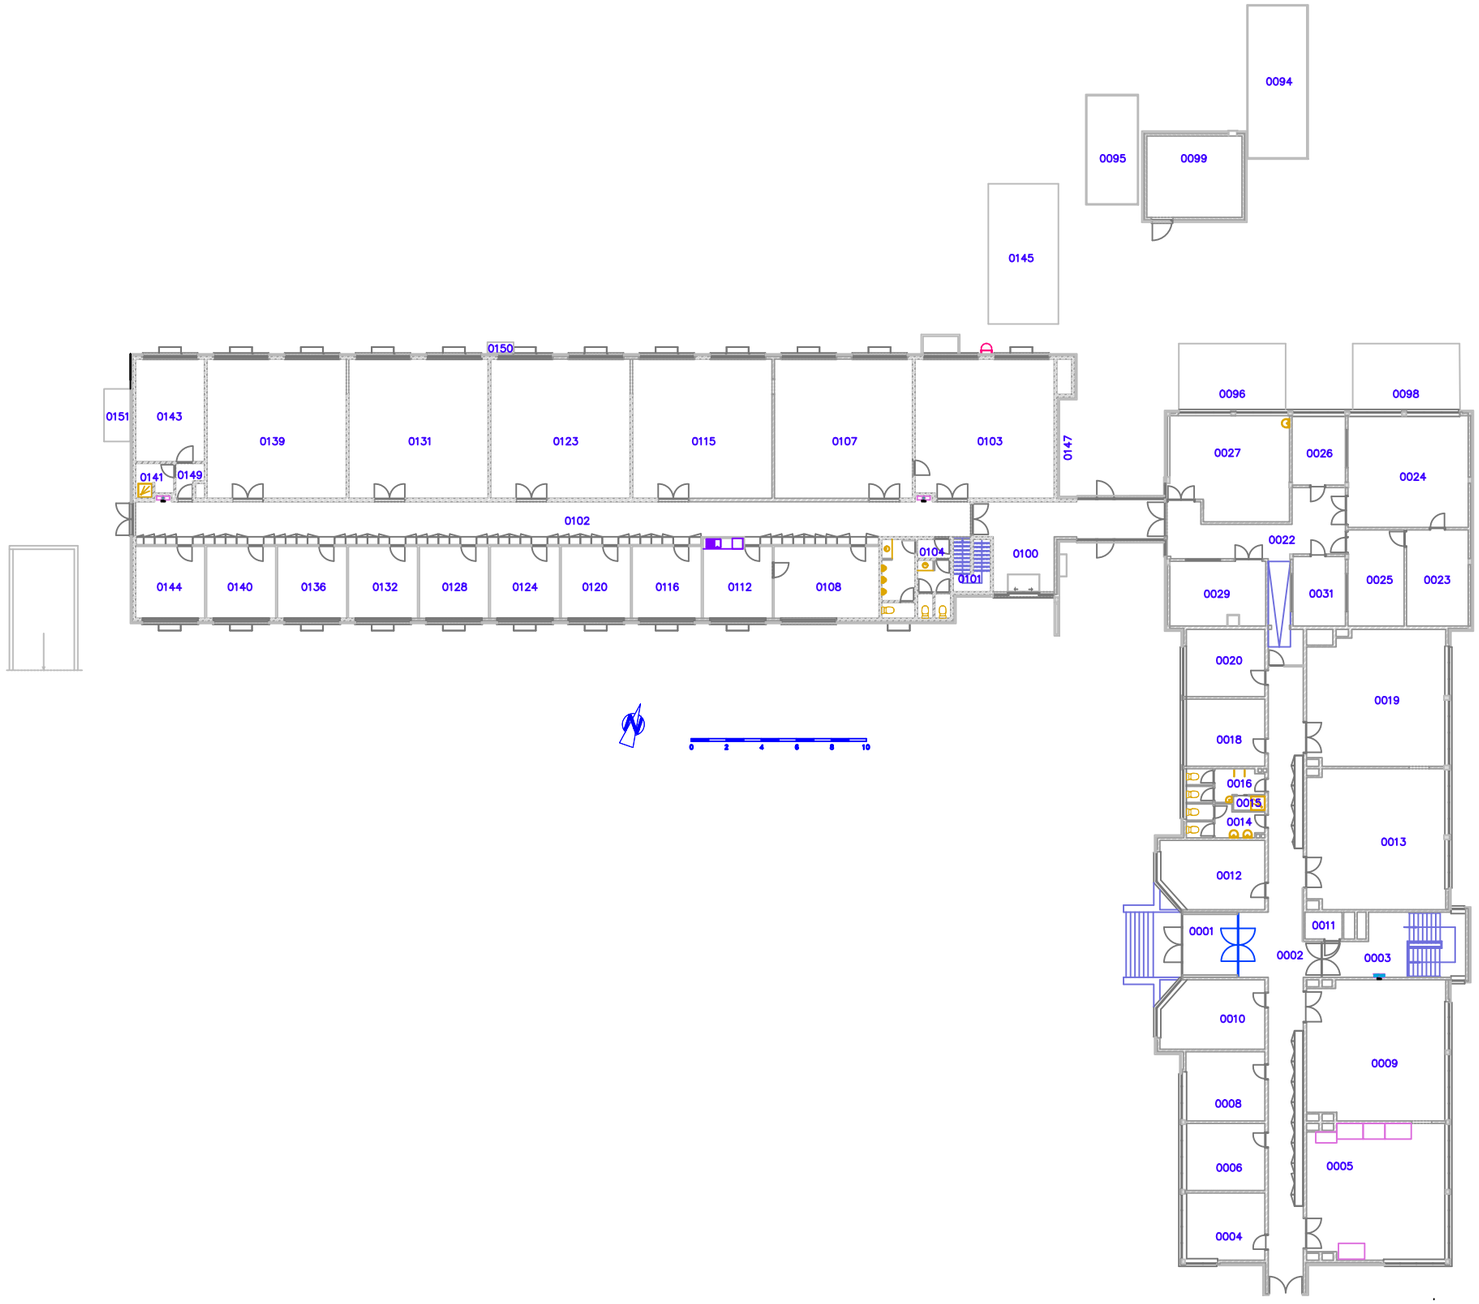


2025-05-28 C:\USERS\PIETTEJ\DC\ACCDOCS\VITO\VITO ACC - MASTER\PROJECT FILES\300_PLANNEN\G012_MILIEUANALYSE\BOUW\G012_ARCH_XXX_GP_000_X.DWG

Get.:	Jonas Piette				
Dat.:	19/02/2024				
vito	Afd.: TDI				
		Rev.	Dat.	Wijziging	Par.
Plan nr.:	G012_ARCH_XXX_GP_000_X				Status:
	MAN - Milieuanalyse Gelijkvloers - architectuur				Schaal: NVT Form.: A3