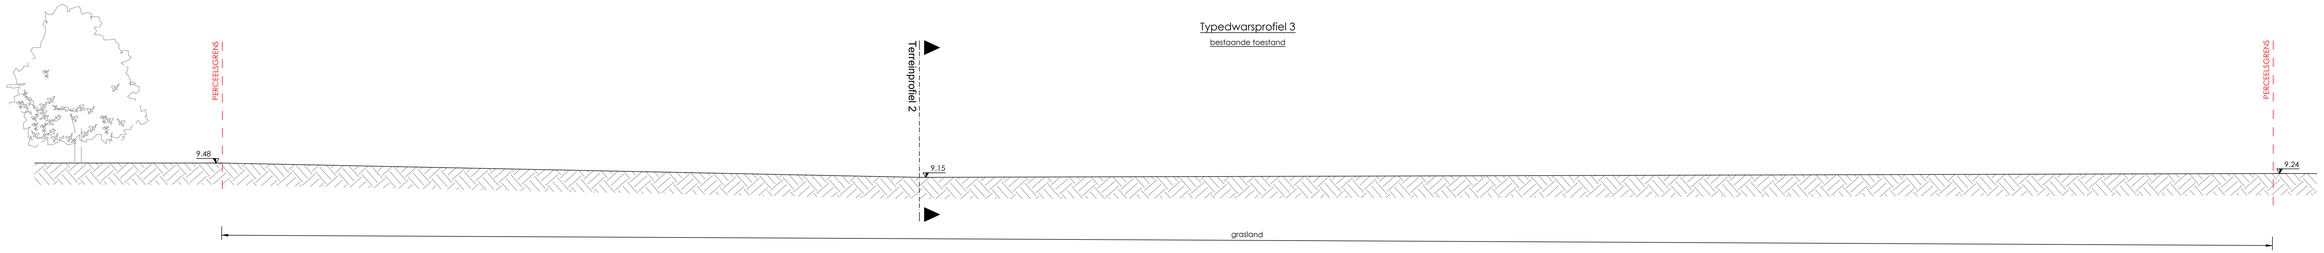

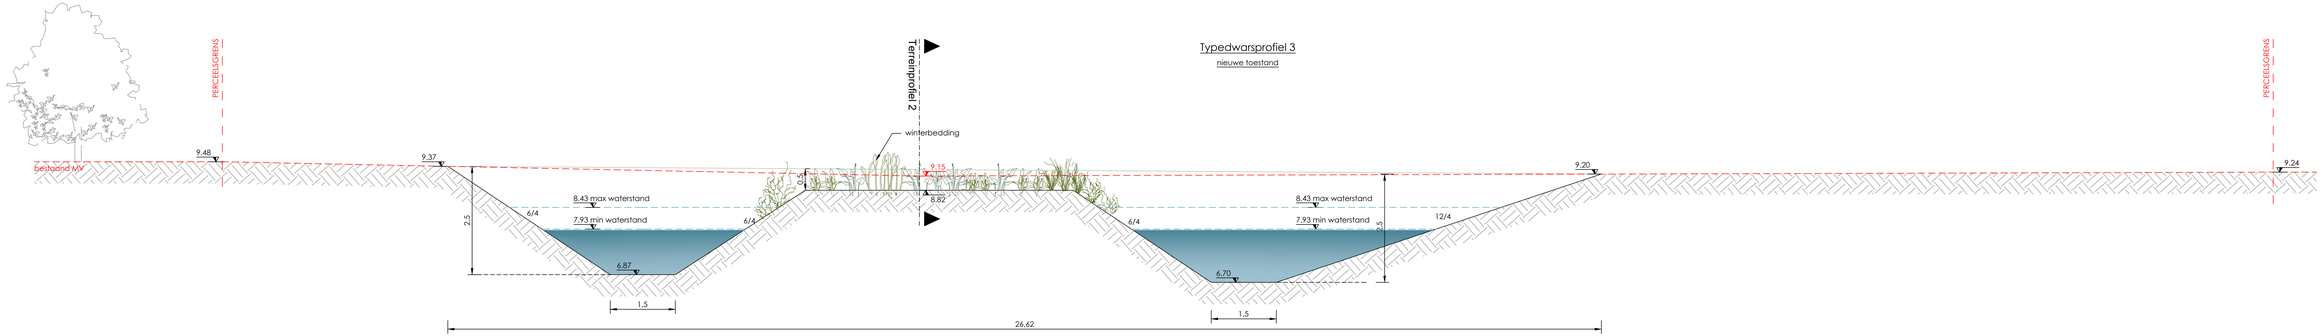

DWARSPROFIEL - PRD3

Referentiepeil: x/y = lambert 72 en z = Taw

1/50 0 0.5 1.5 3 Meters