


Profiel 10.11.2  
Vergelijkingsvlak: 0.00  
Hoogteschaal: 1

Best. Hoogte
Tussenaafstand
Ontw. hoogte
Verschil. Hoogte

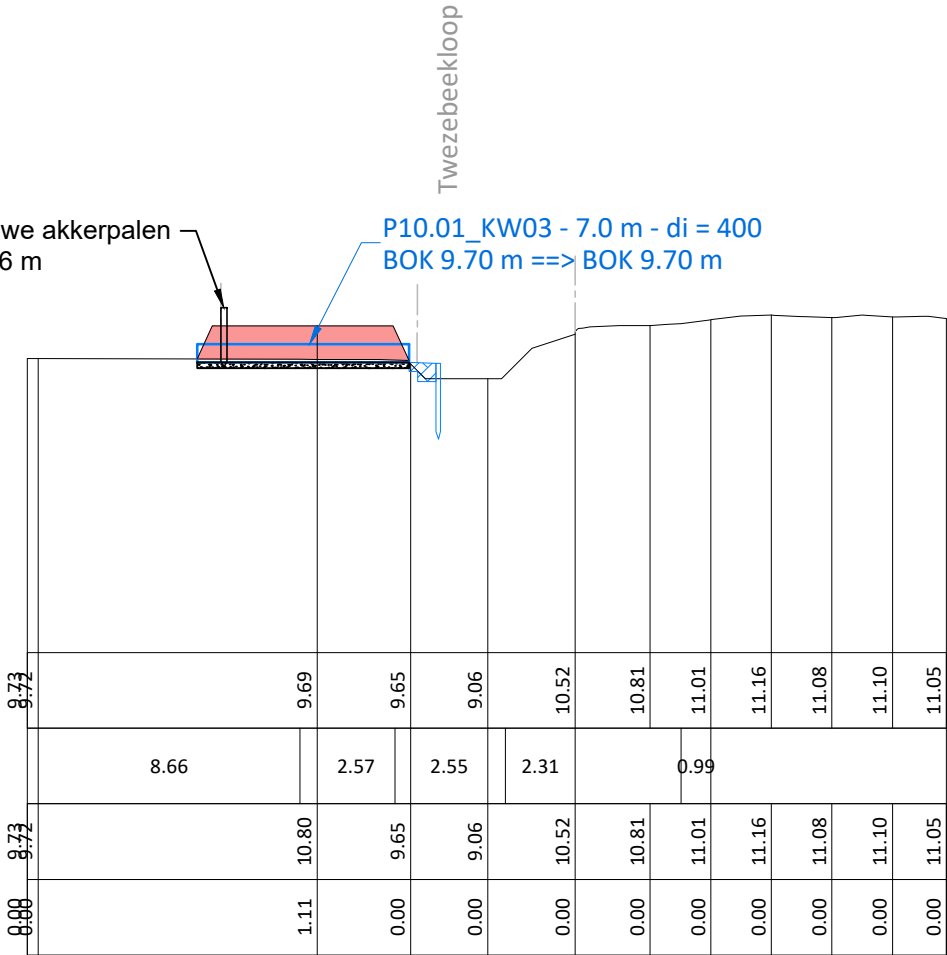

SCHAAL: 1/250

