


Profiel 10.23.1
Vergelijkingsvlak: 0.00
Hoogteschaal: 1
Best. Hoogte
Tussenaafstand
Ontw. hoogte
Verschil. Hoogte

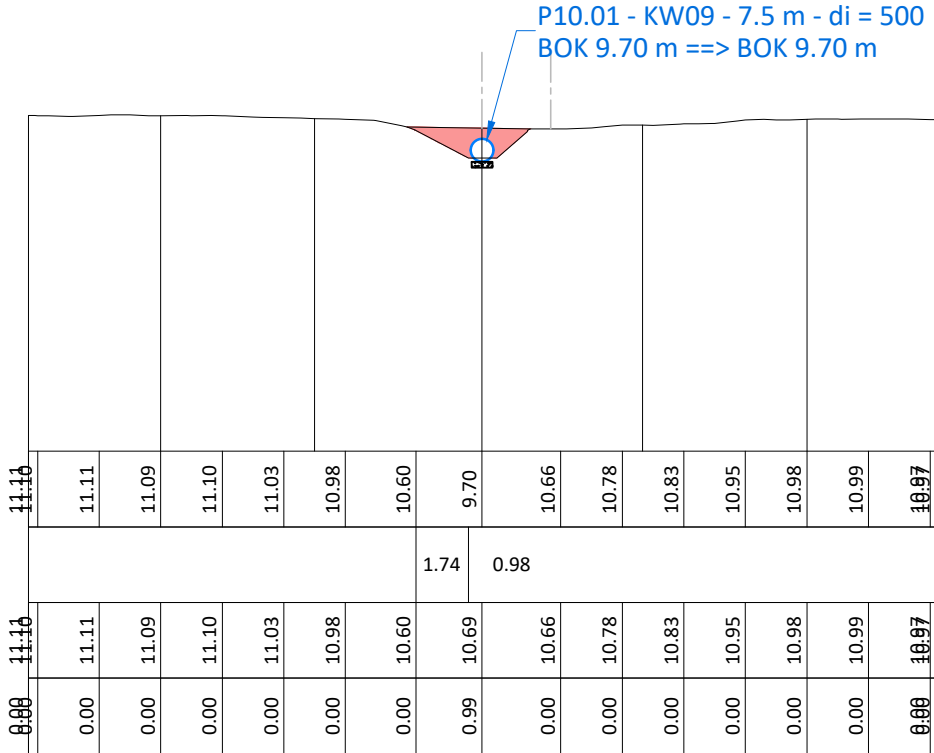

SCHAAL: 1/250

