



BOUWAANVRAAGPLANNEN GELIJKVLOERS

OMGEVINGSPLAN LIGGINGSPLAN

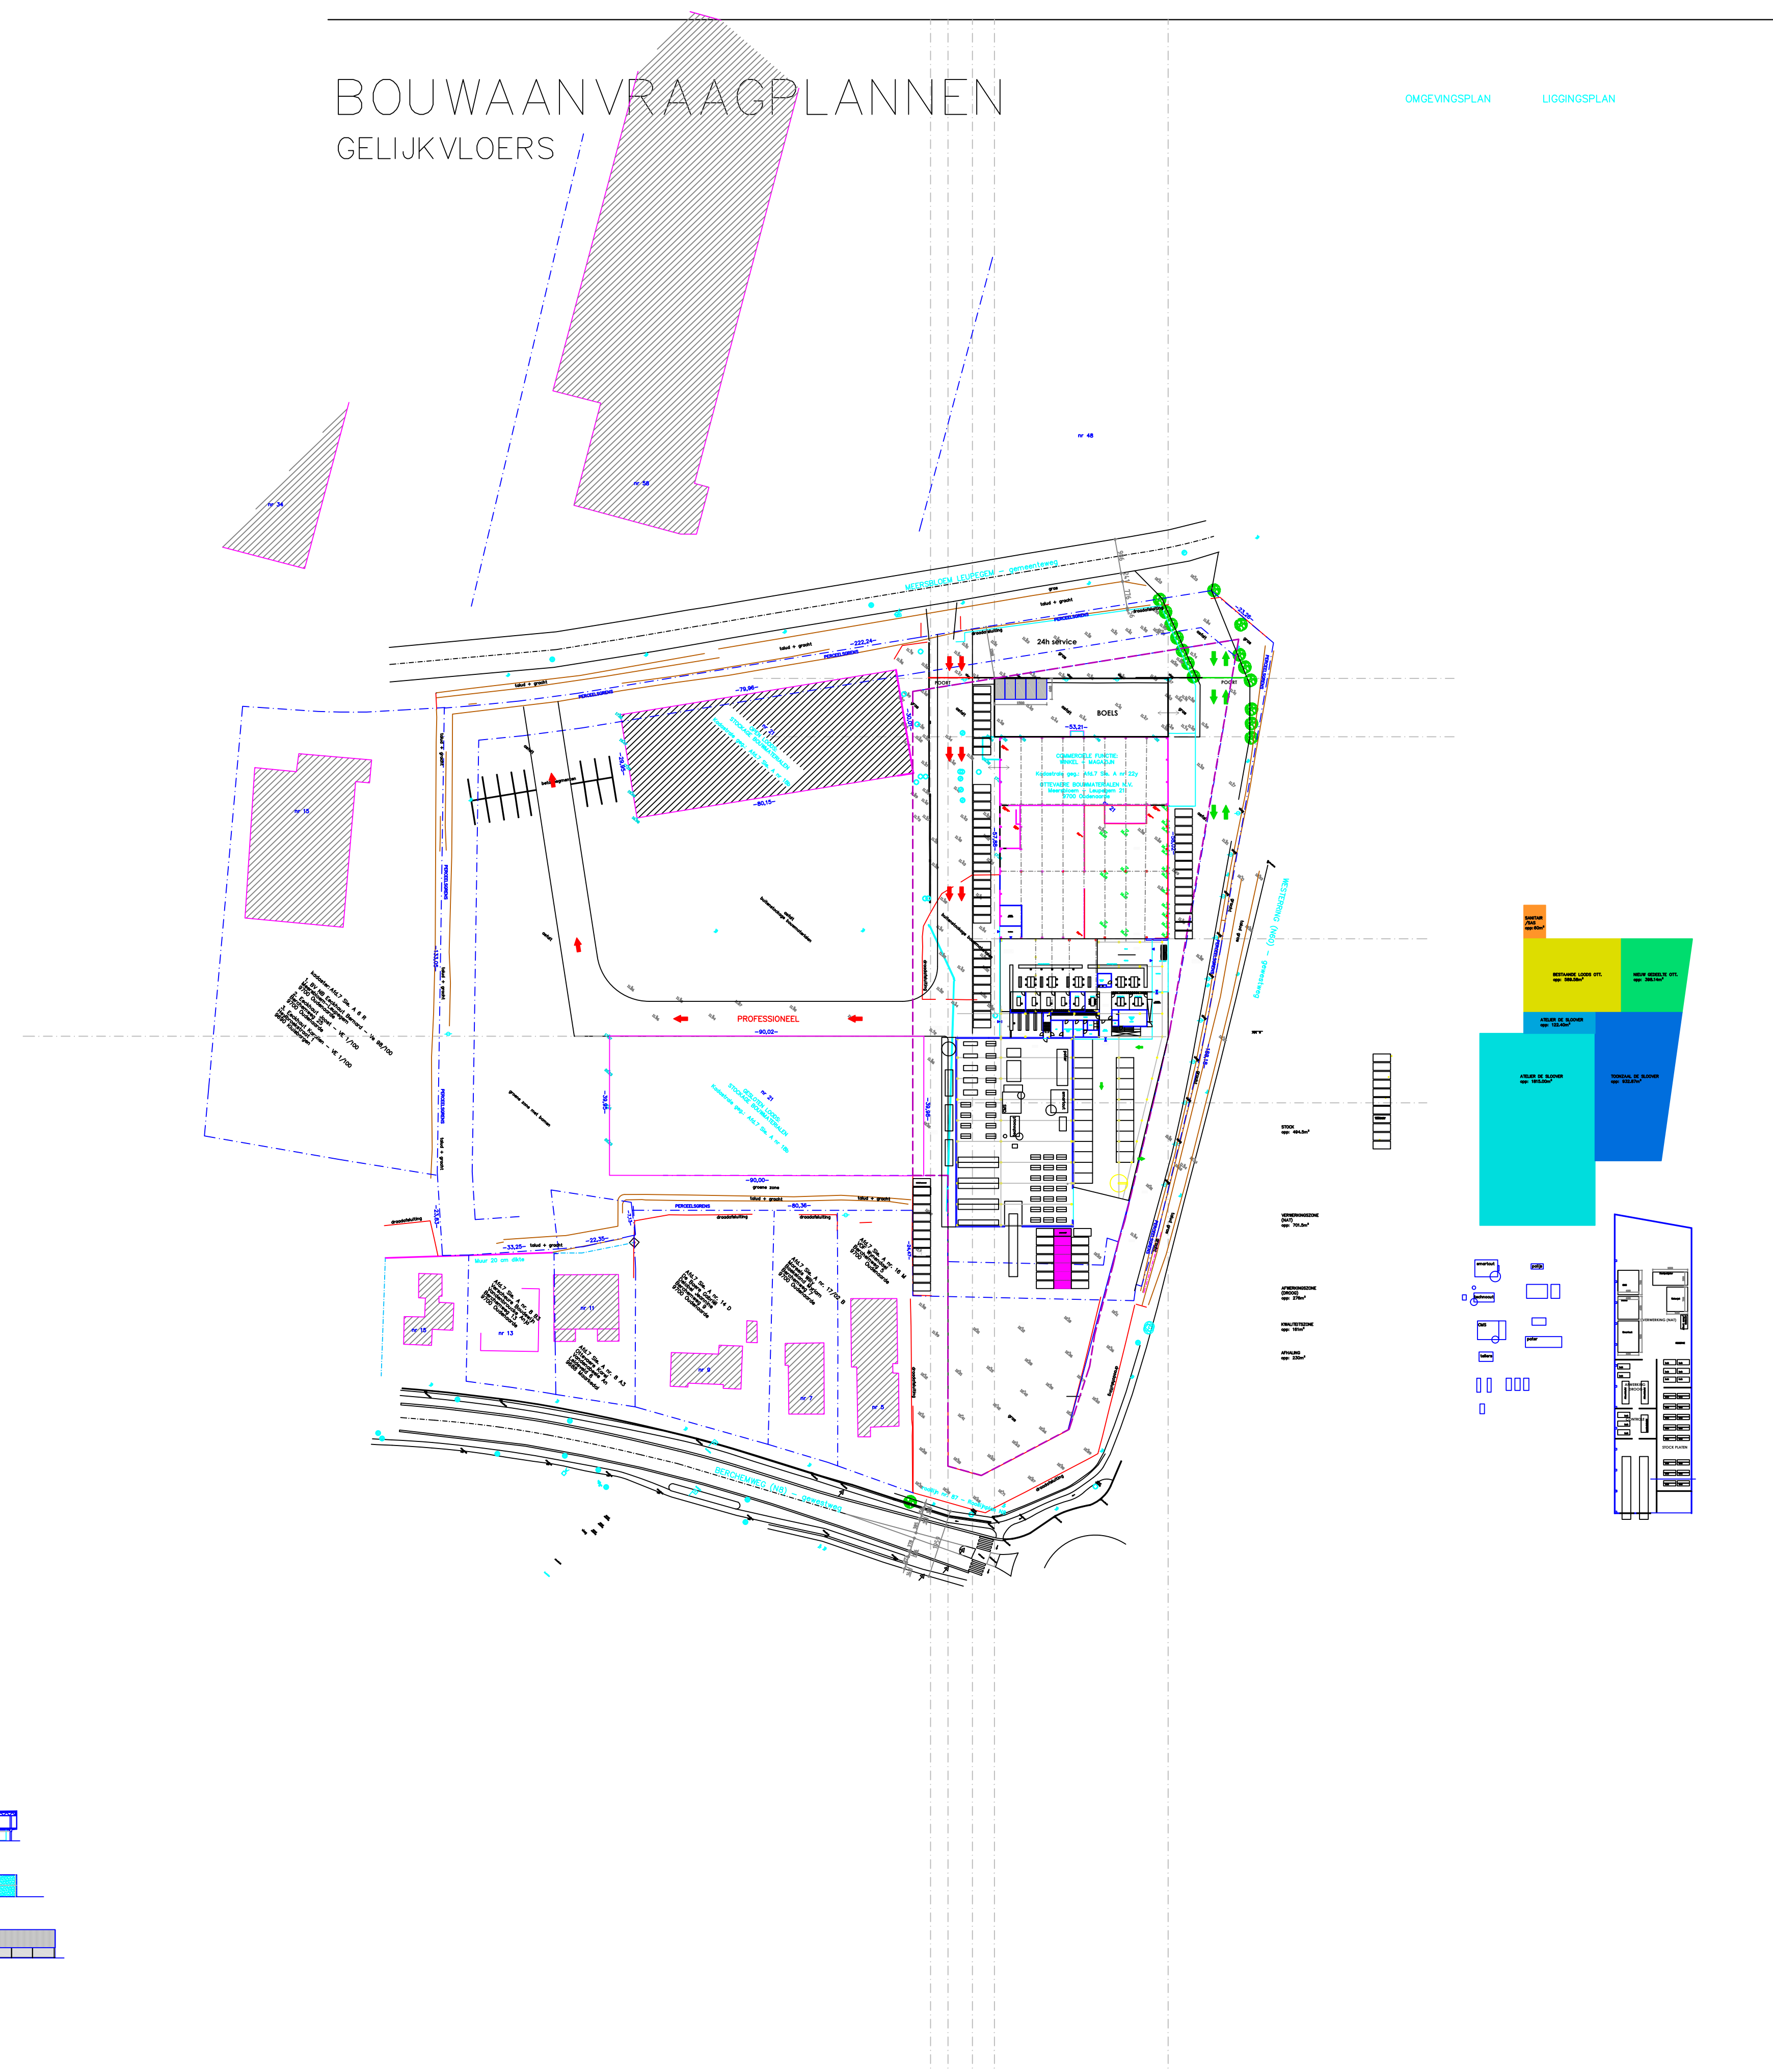


BOUWAANVRAAGPLANNEN VERDIEPING


OMGEVINGSPLAN LIGGINGSPLAN

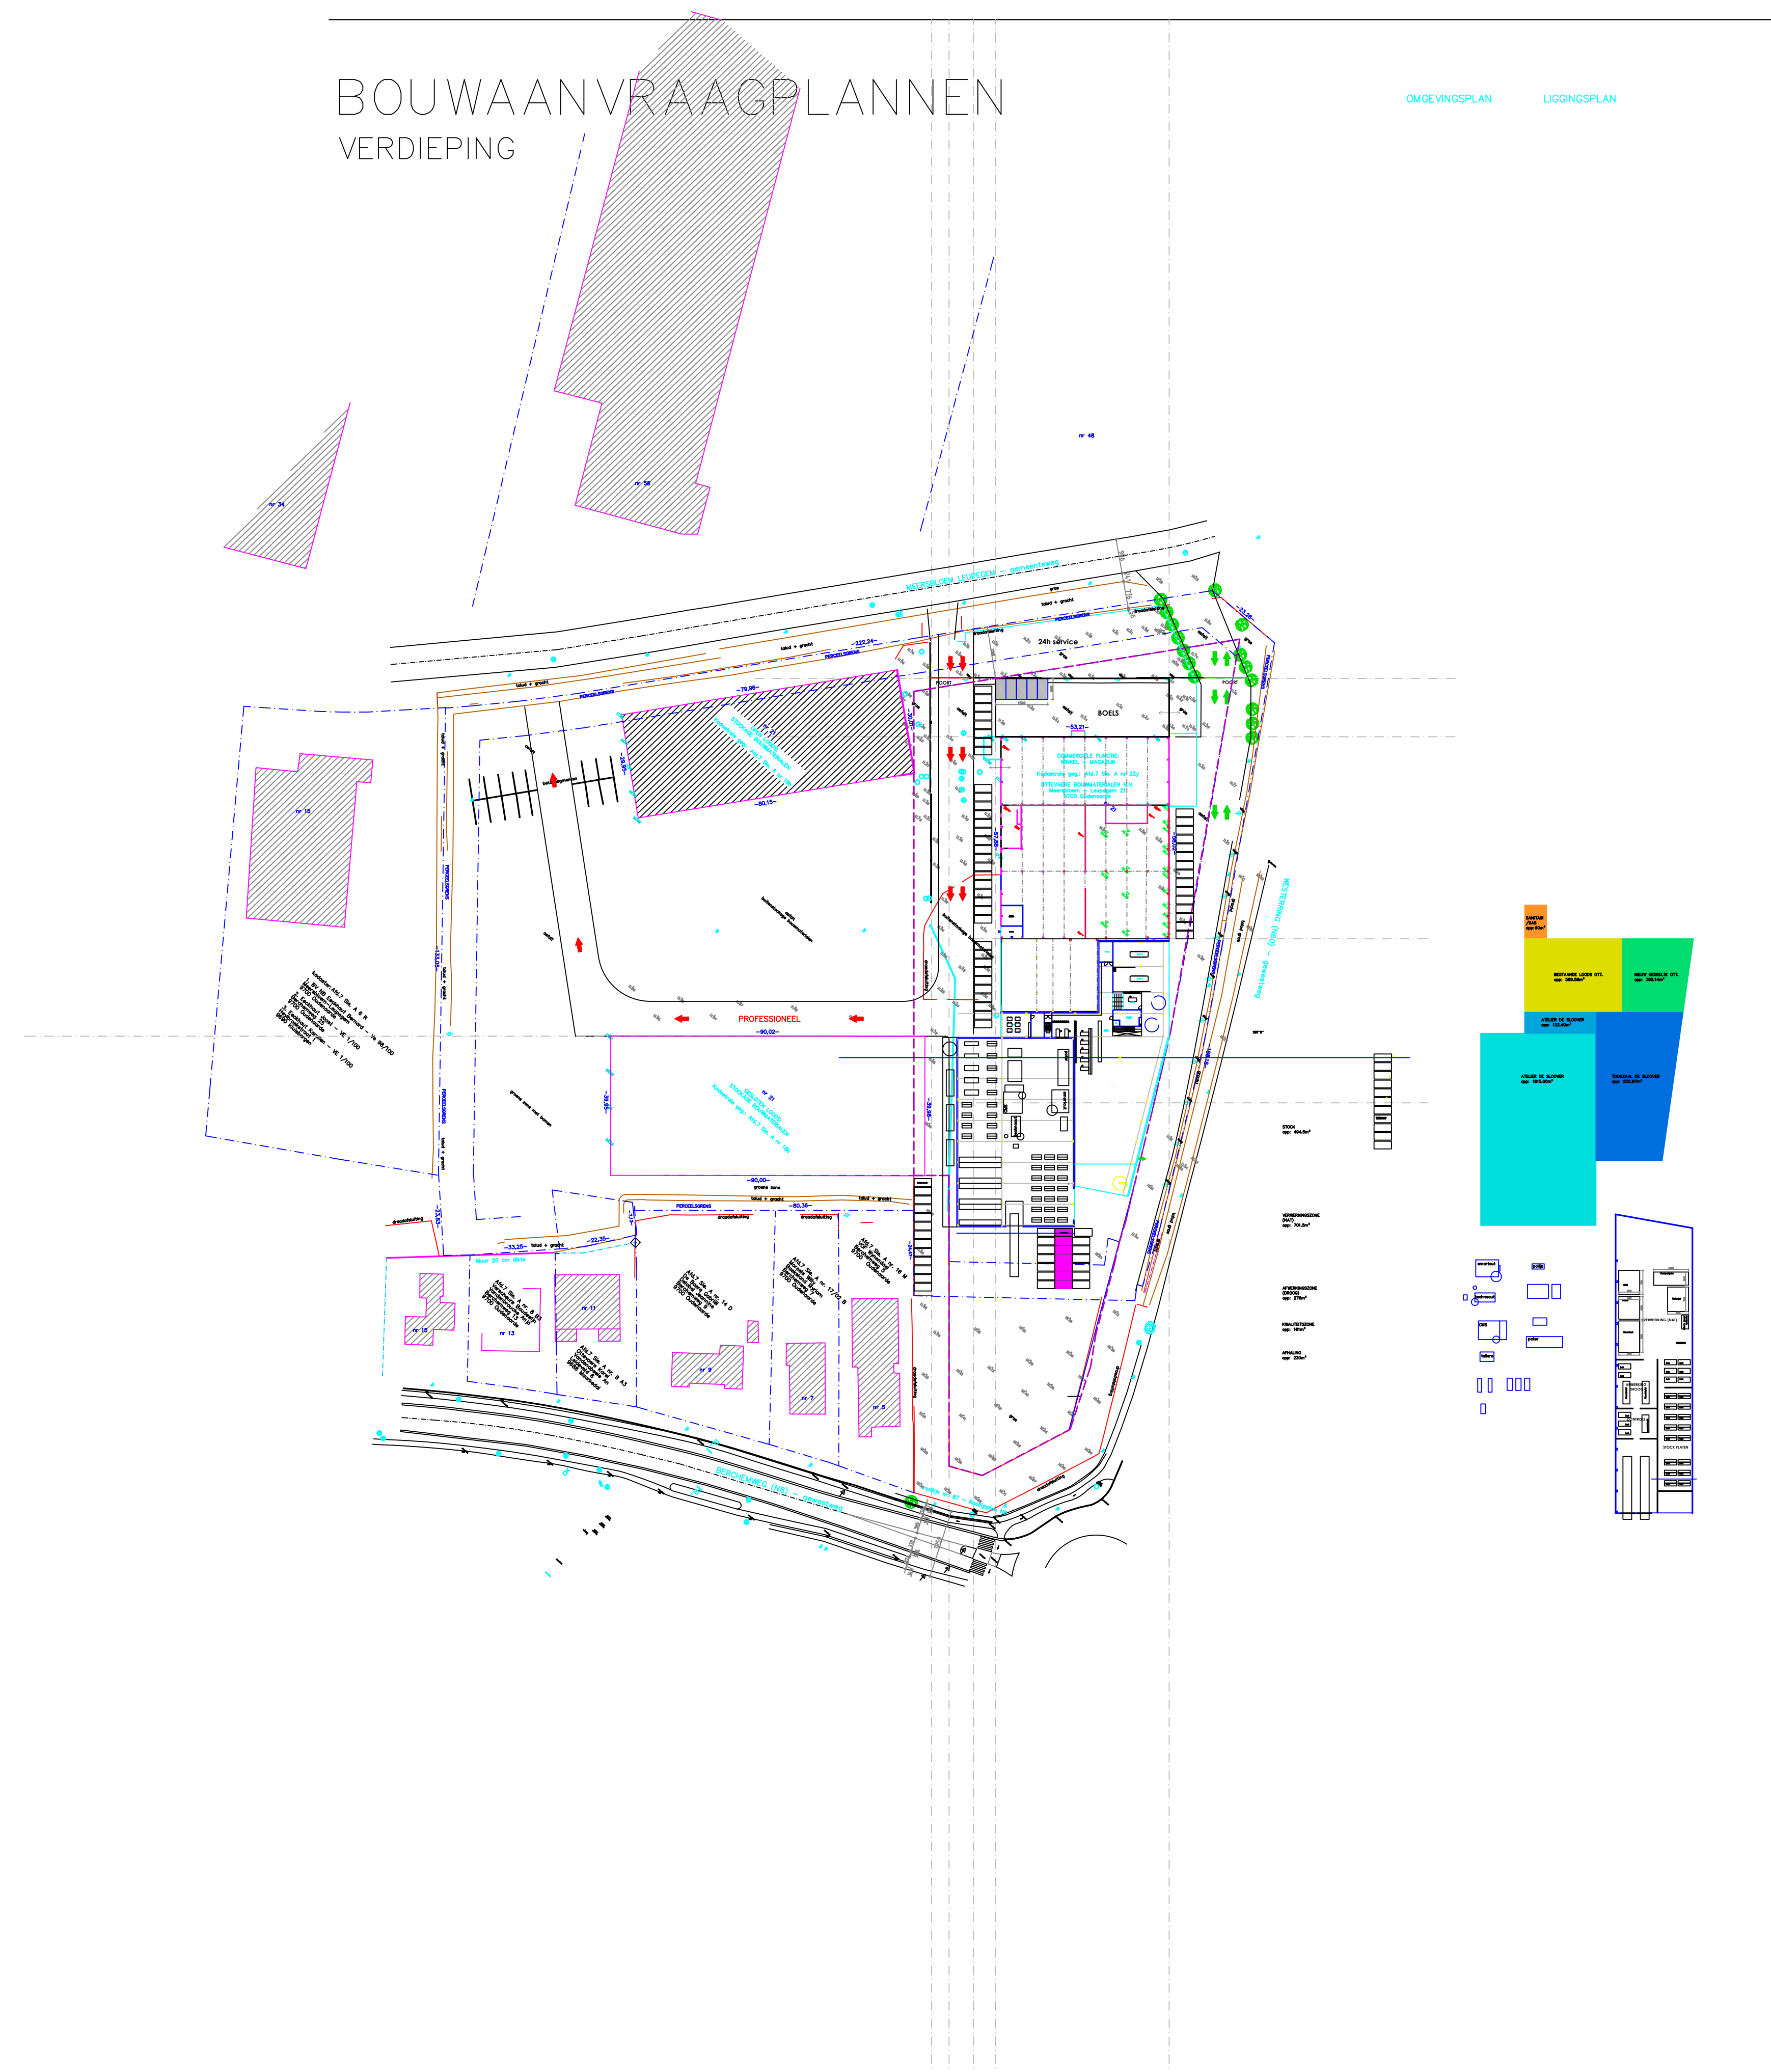


BESTAANDE TOESTAND 2017 : GEBOUWEN

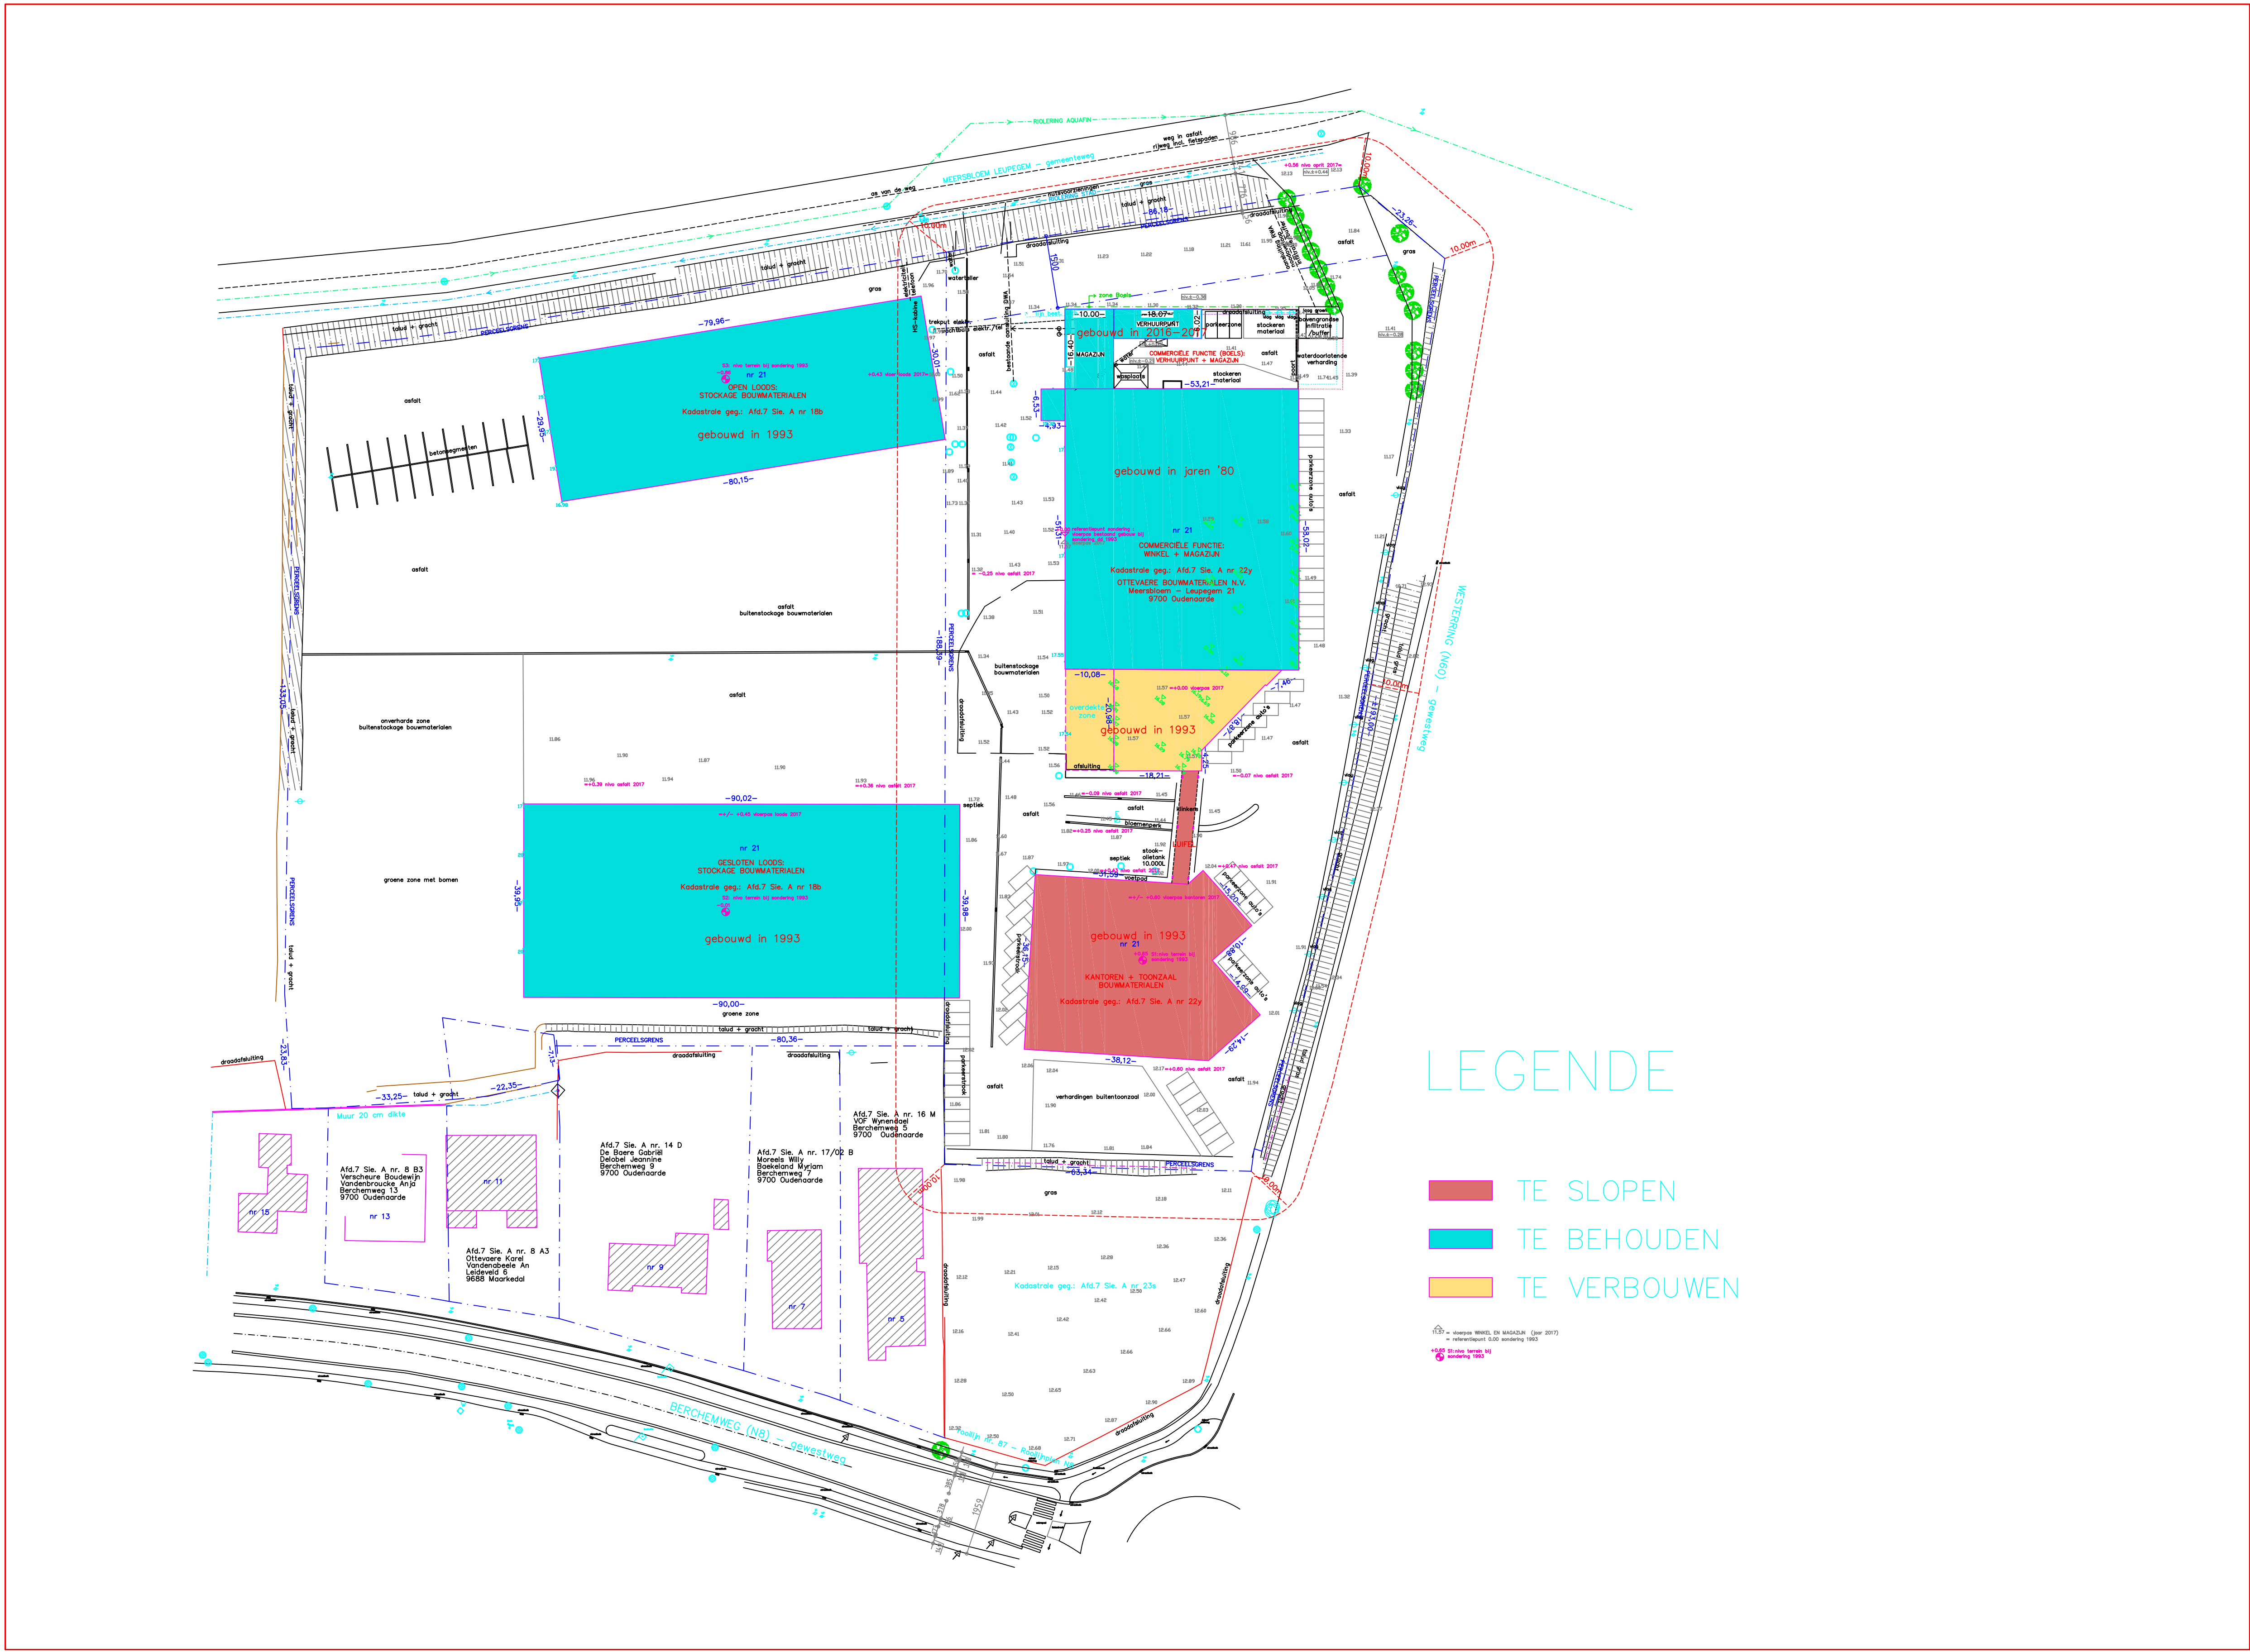


GEPLANDE TOESTAND : GEBOUWEN

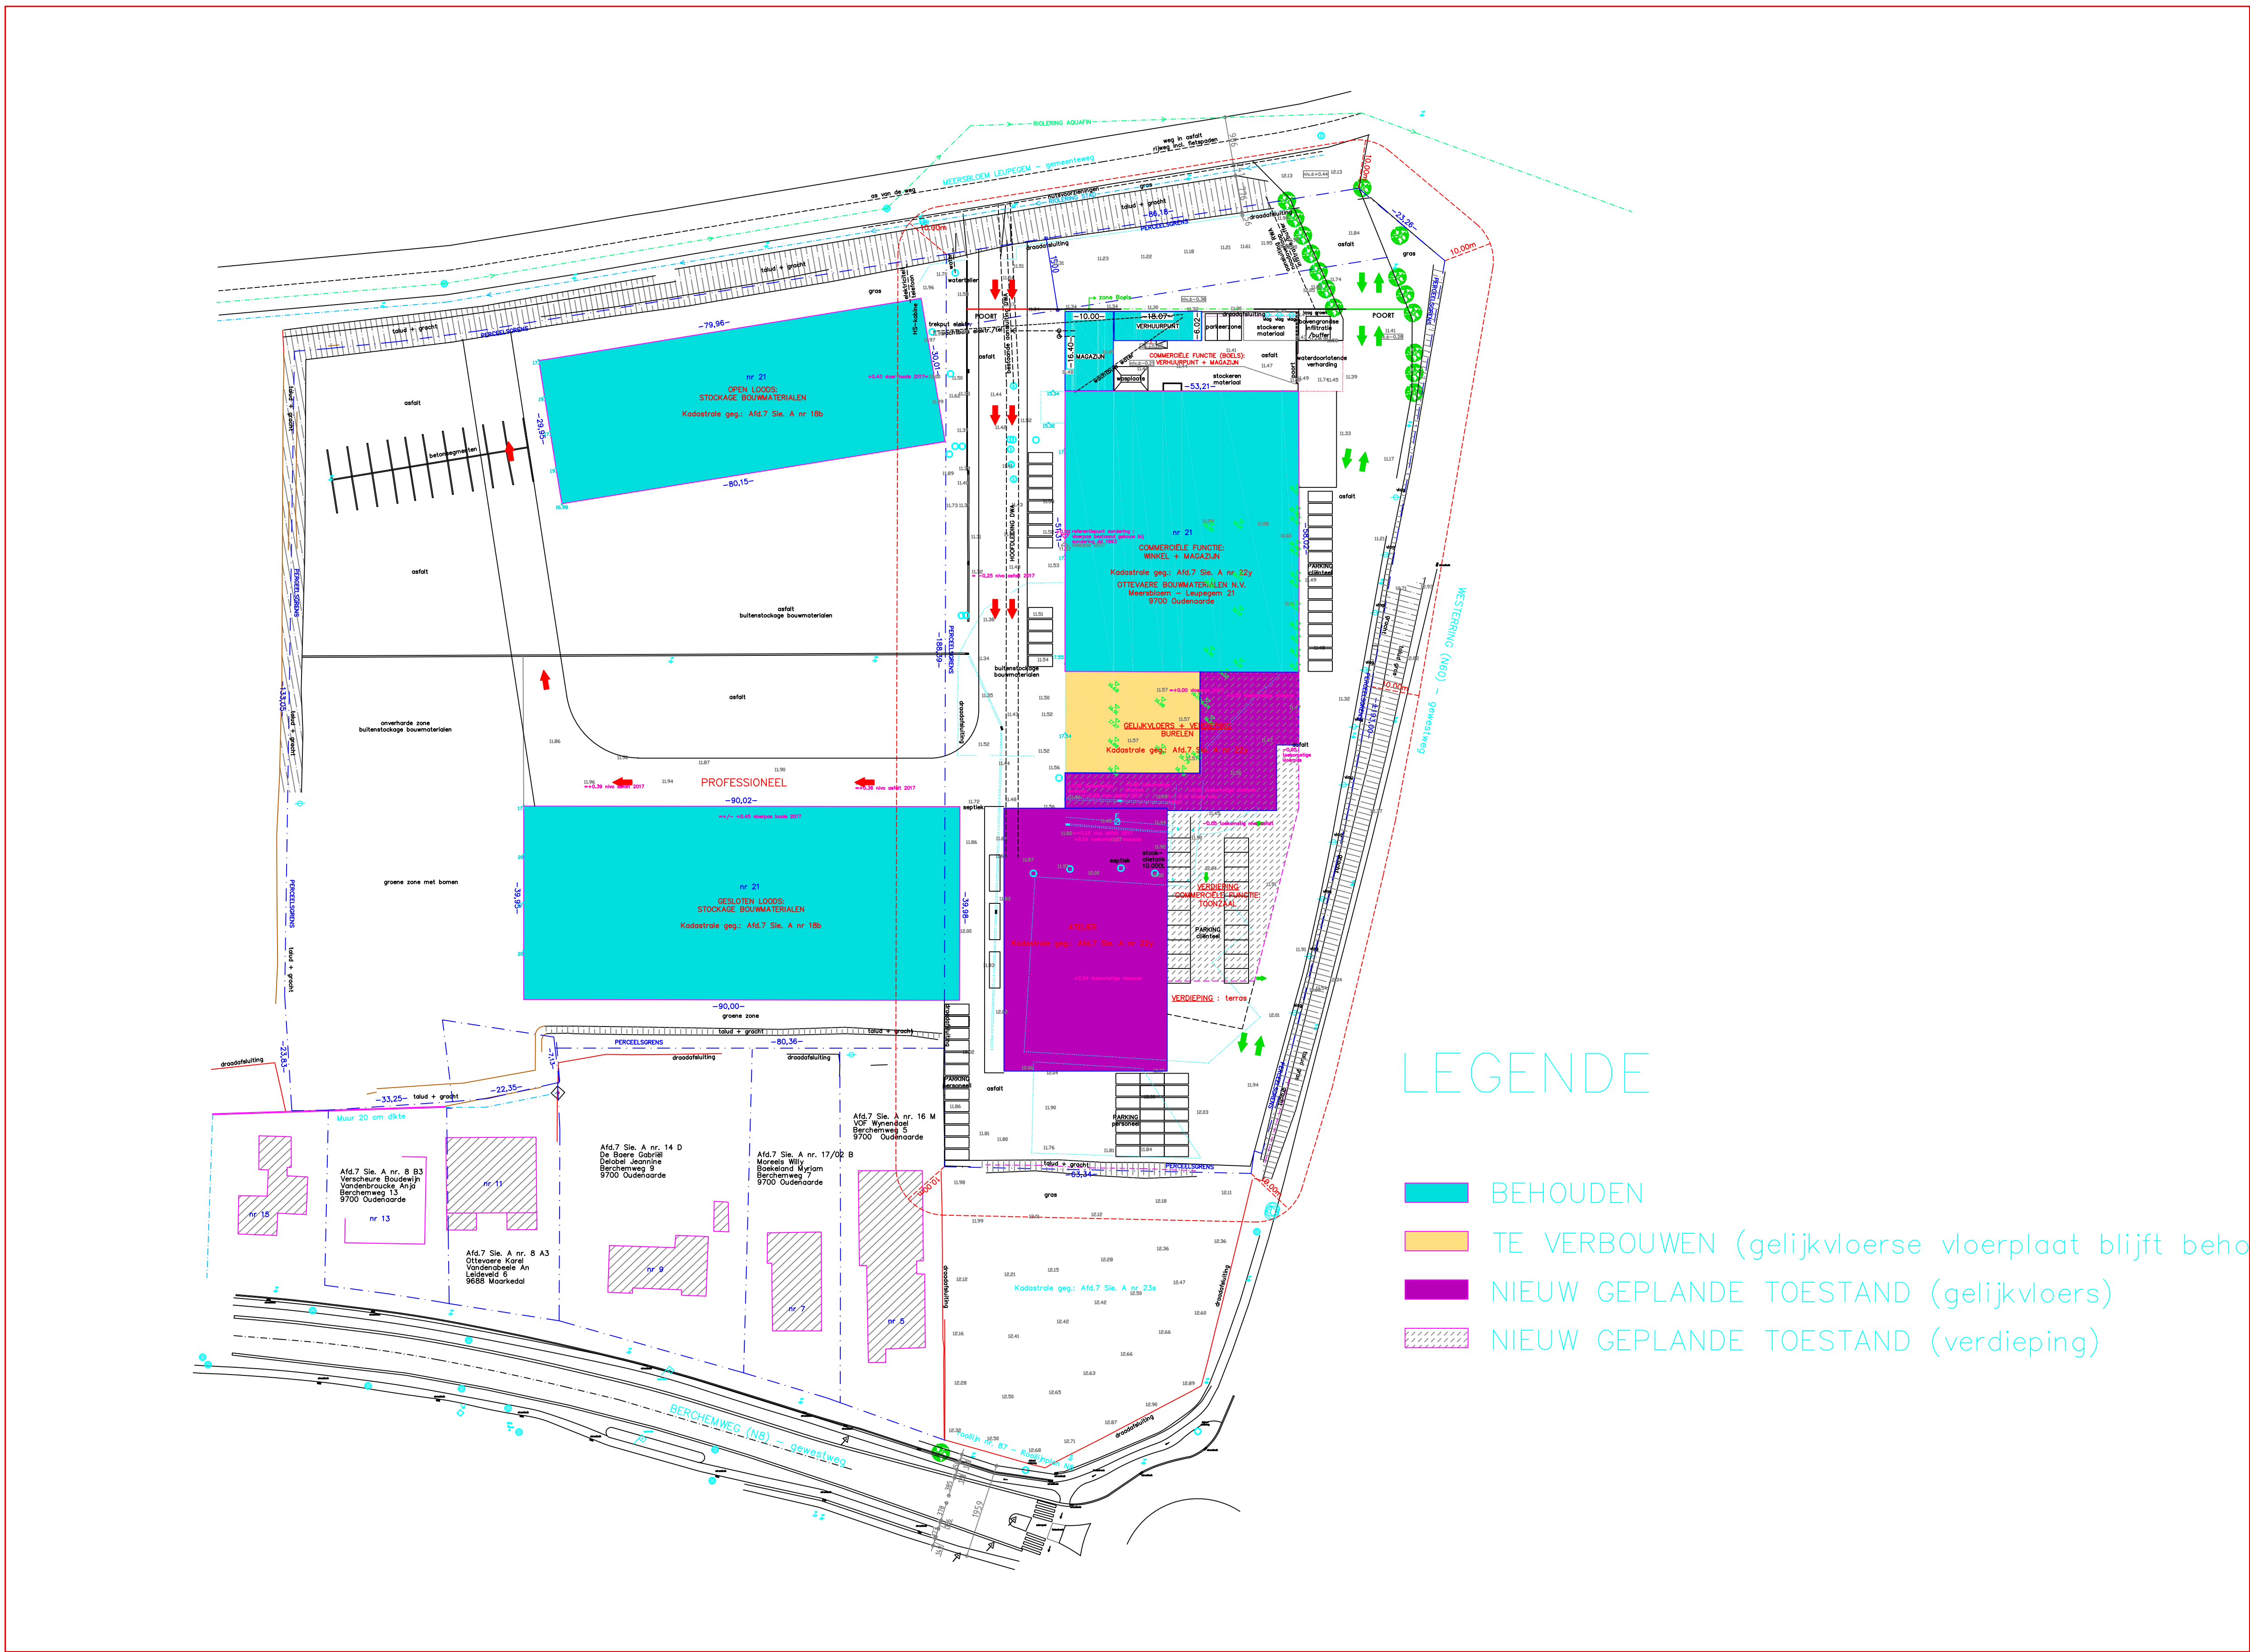

BESTAANDE TOESTAND 2017 : GEBRUIK TERREIN

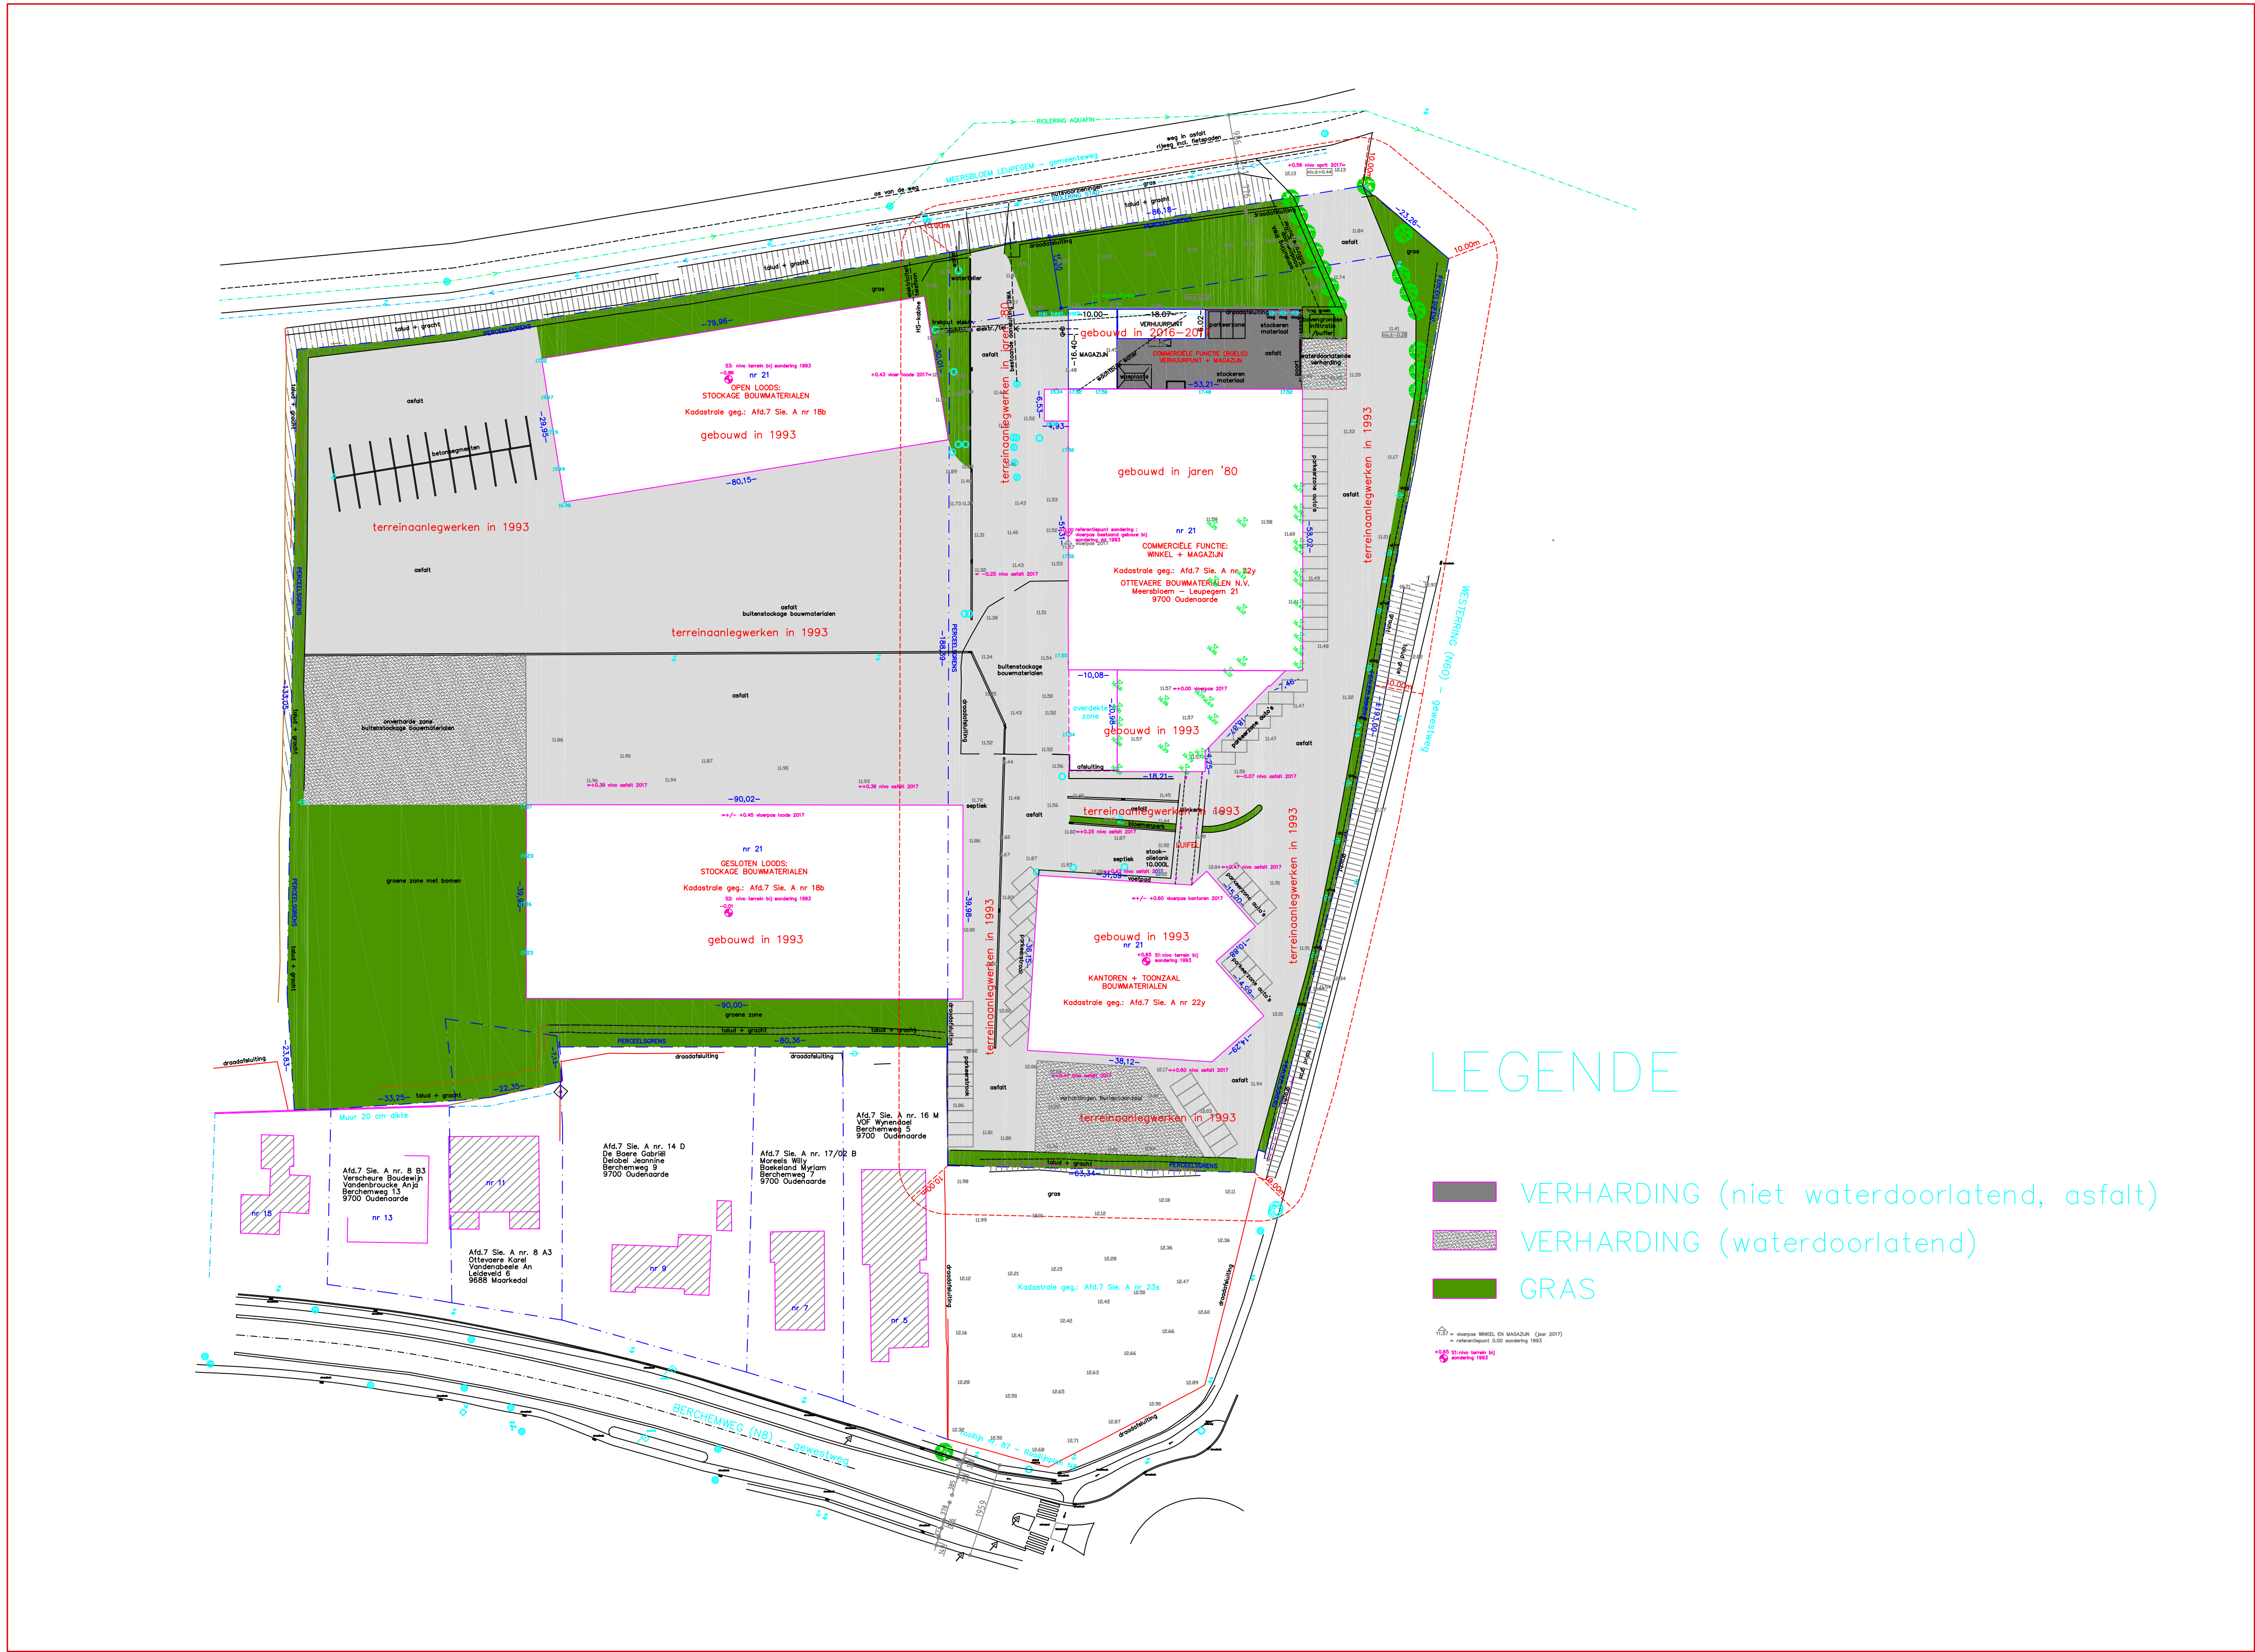

GEPLANDE TOESTAND : GEBRUIK TERREIN

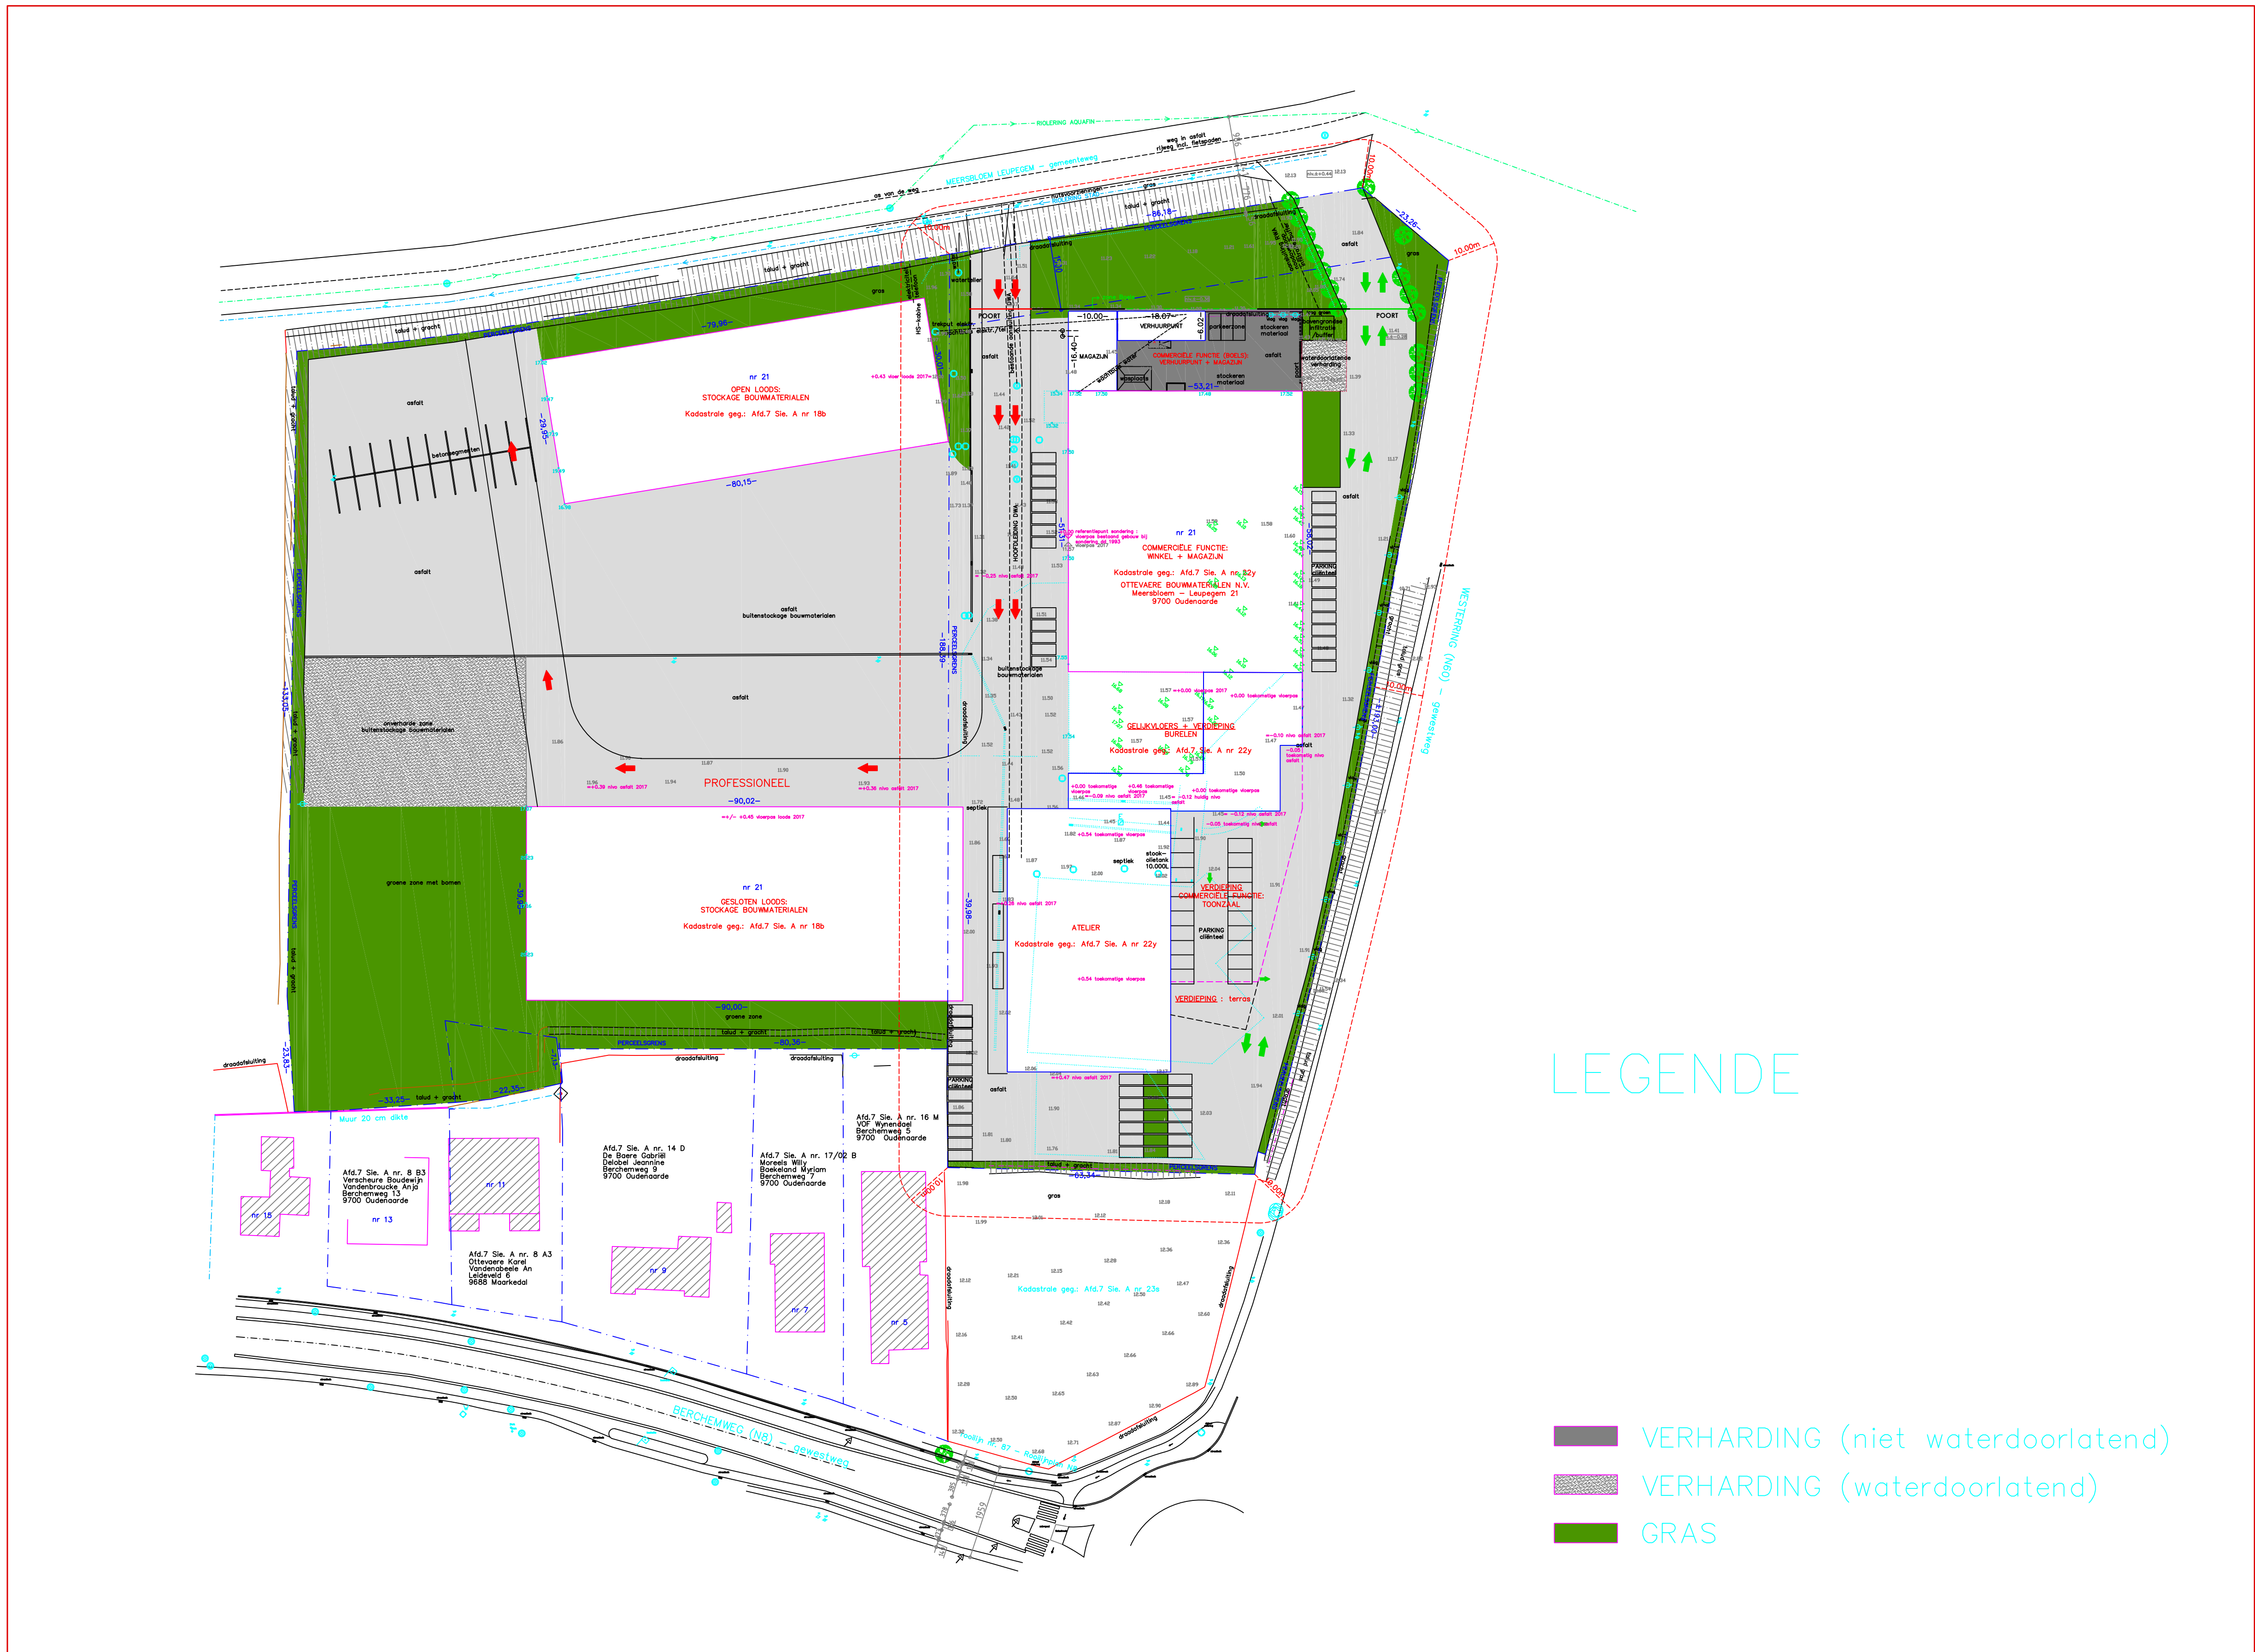

==> terrein in 1993 werd
 vooraleer op te hogen
 normlijter eerst ontlaan
 van teelarde 20cm ==>
 verhebas -1,06m
 vooraleer op te hogen

terreinaanleg in 1993 :
 nivo terrein =0,86 m +/-0,43 vloer laags
 = 1,23m opbouw

terreinaanleg in 1993 :
 nivo terrein werd in deze tussenzone
 toen opgehoogd tss 0,44m en 1,23m
 hoog

==> terrein in 1993 werd
 vooraleer op te hogen
 normlijter eerst ontlaan
 van teelarde 20cm ==>
 verhebas tss -0,21m
 en -1,06m vooraleer op
 te hogen

terreinaanleg in 1993 :
 nivo terrein =0,01 m +/-0,45 vloer laags
 = 0,45m opbouw

==> terrein in 1993 werd
 vooraleer op te hogen
 normlijter eerst ontlaan
 van teelarde 20cm ==>
 verhebas -0,21m
 vooraleer op te hogen

terreinaanleg in 1993 :
 hoe terrein was in jaren 80 voor
 aanleg werken in deze zone is
 ongekend

terreinaanleg in 1993 :
 terrein werd opgehoogd tss gebouw en
 straat, maar vooraleer op te hogen
 normlijter eerst ontlaan van teelarde
 20cm

interventie jaren 80 :
 hoe terrein was in jaren 80 voor
 aanleg werken in deze zone is
 ongekend

gebouw in jaren '80

terreinaanleg in 1993 :
 terrein werd opgehoogd tss 0,44m
 en 1,23m

==> terrein in 1993 werd
 zeker integraal afgegraven
 en voorzien van
 onderkoffer zand onder
 vloerplaat en vloeropbouw :
 +/- 45cm afgraving +
 lav fundering 181,20m
 uitgraving TOV VLEERPAS
 0,00M

gevolg : gezien veel
 paalpoeren en veel
 funderingsbalken zal
 volledige grond zone
 gebouw gecoed zijn tot
 181,2m tov 0,00m
 en daarbij nog veel diepe
 palen overall

terreinaanleg in 1993 :
 terrein werd schuin opgehoogd tss beide
 gebouwen van 0 m 0,6m (maar werd
 eerst ontlaan van teelarde 20cm).

==> terrein in 1993 werd
 zeker integraal afgegraven
 en voorzien van
 vloerplaat en vloeropbouw :
 +/- 45cm afgraving +
 lav fundering 181,20m
 uitgraving TOV VLEERPAS
 0,60M

gevolg : gezien veel
 paalpoeren en veel
 funderingsbalken zal
 volledige grond zone
 gebouw gecoed zijn tot
 181,2m tov 0,60m
 en daarbij nog veel diepe
 palen overall

LEGENDE

tot 2,80m diep tov huidige resp vloerpassen gebouw
 (septiek, mazouttank,...)

tot 181,2m diep tov huidige vloerpas gebouwen
 (riolering, vorstrand, funderingsbalken , paalpoeren, ...)

bodemingreep ifv gebouw 1993

bodemingreep ifv terreinaanleg 1993