


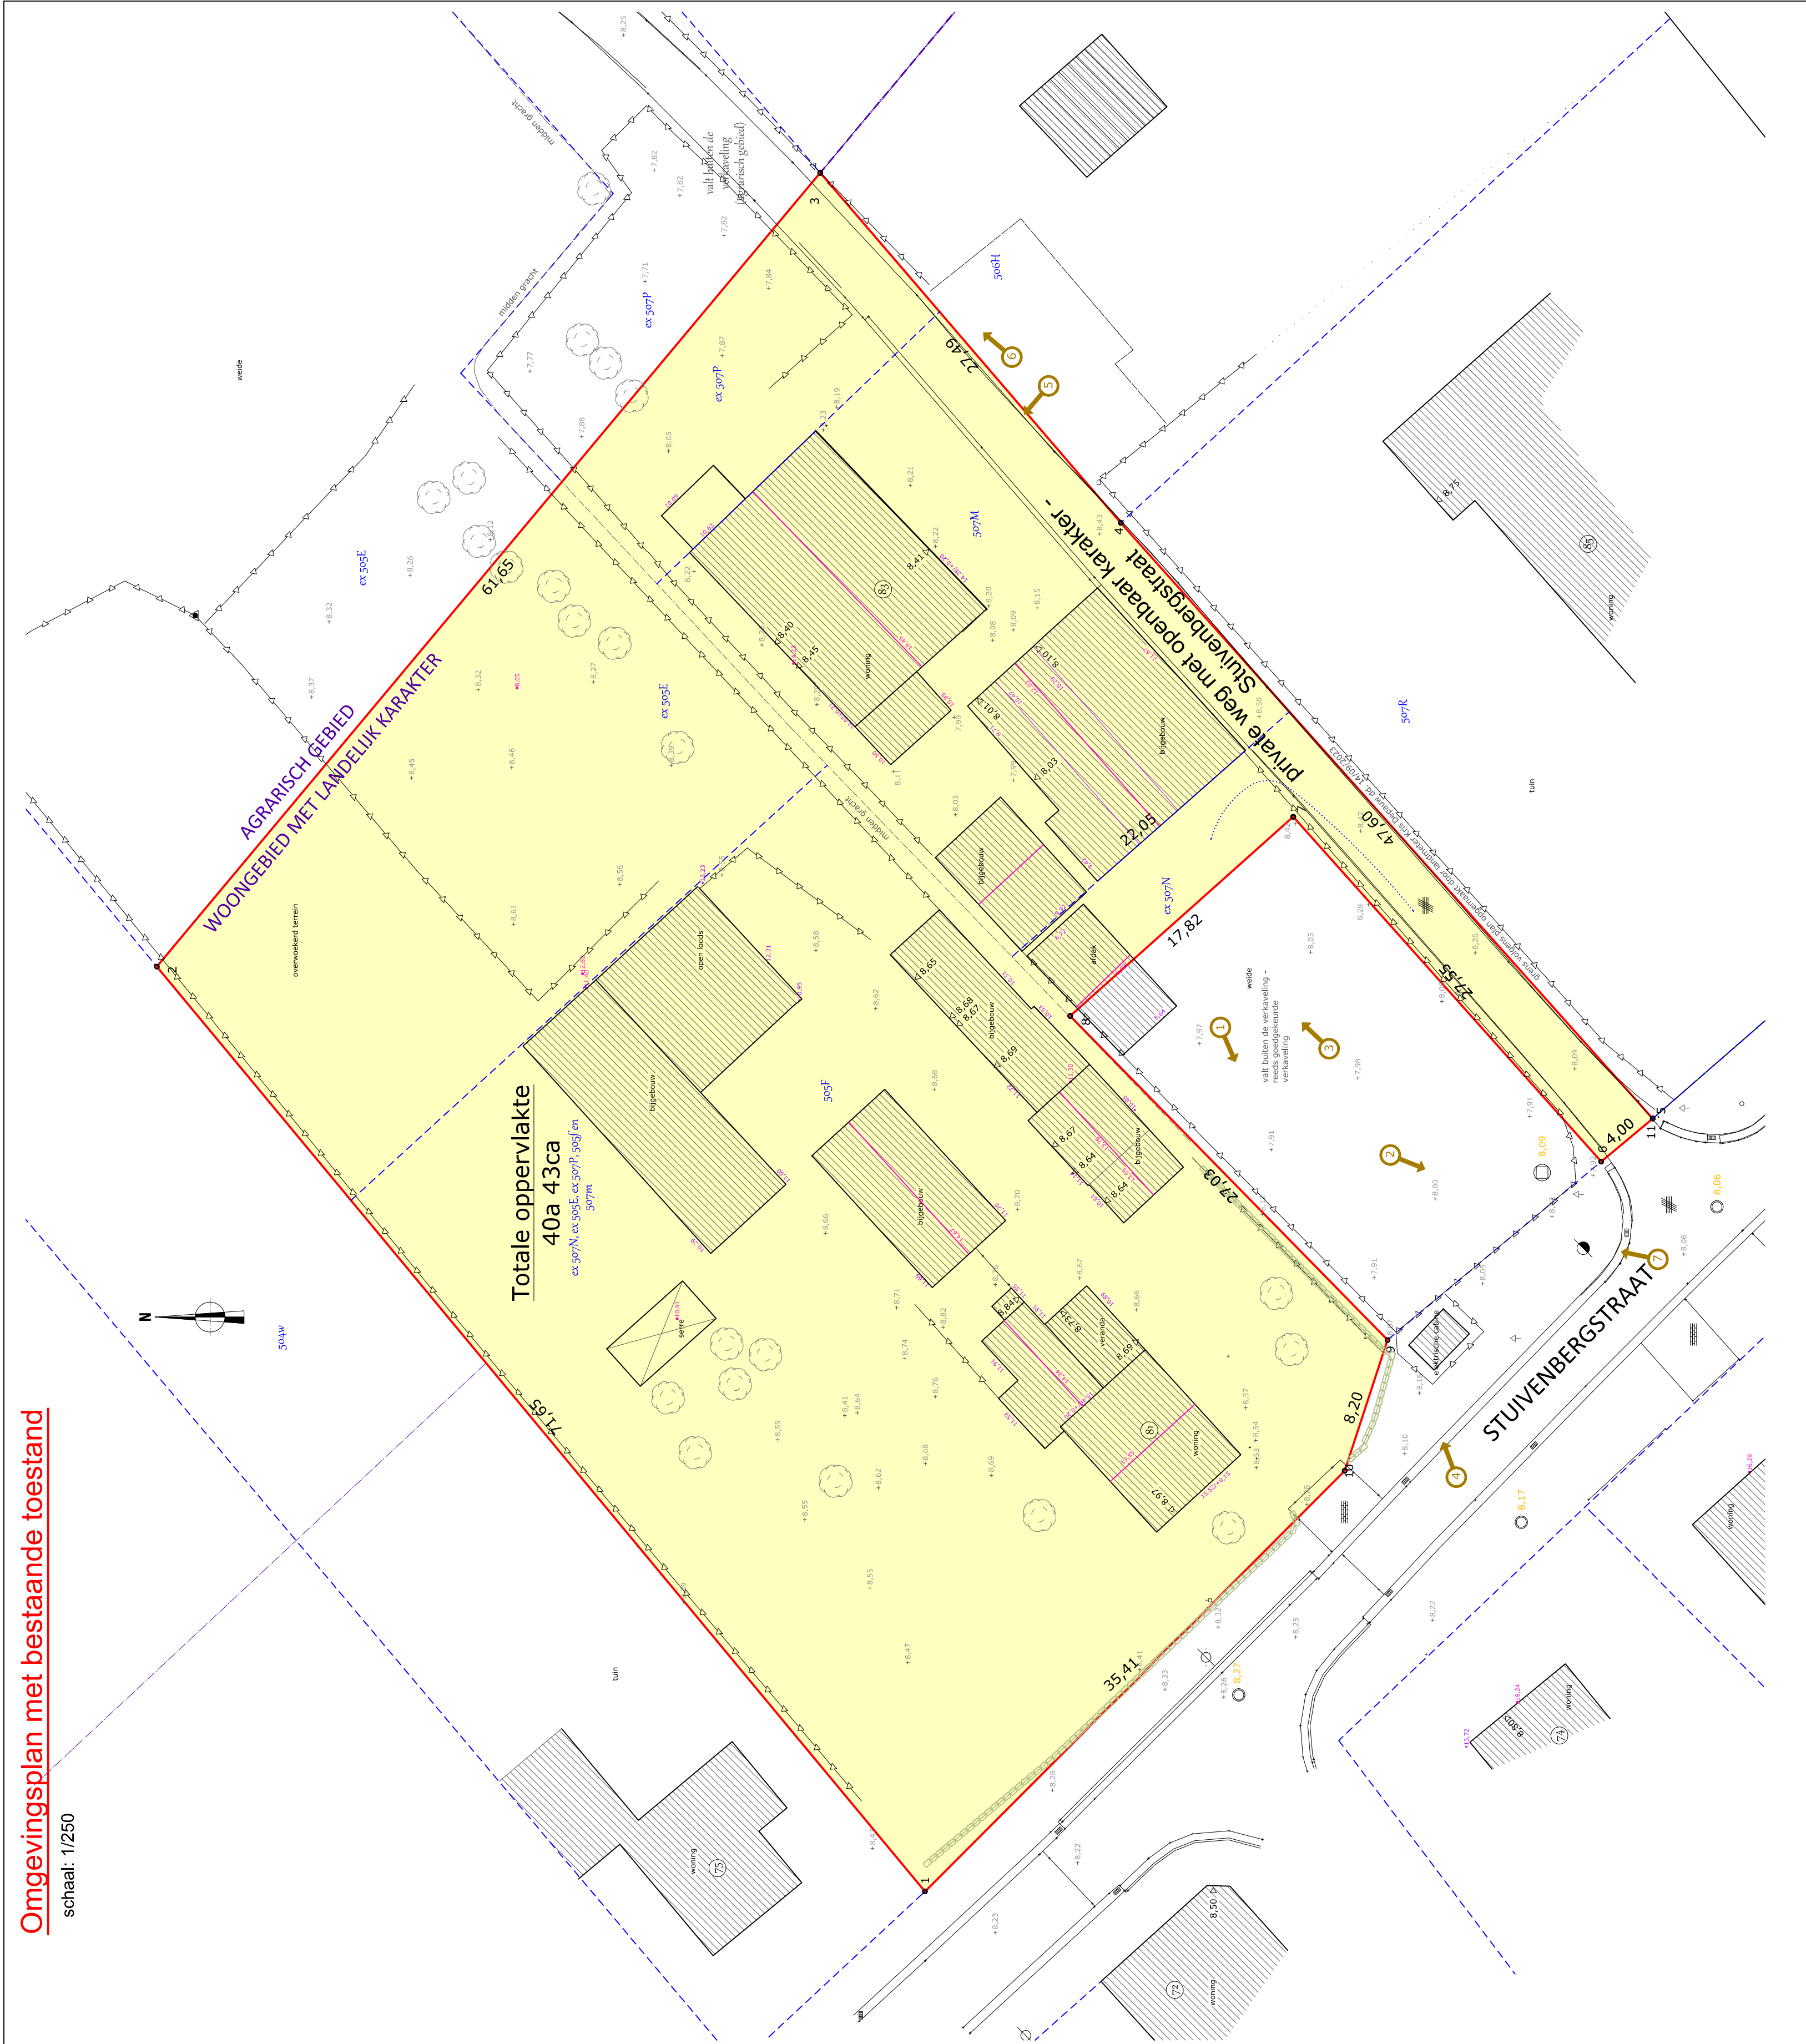

Legende

Puntnr	x	y
1	72896,300	204872,761
2	72951,419	204918,533
3	72998,727	204879,003
4	72977,869	204861,097
5	72942,363	204829,394
6	72939,798	204832,466
7	72960,348	204850,815
8	72948,481	204864,106
9	72929,168	204845,196
10	72921,373	204847,752

Grenschrijving - bronnen

Grens 1-2: midden gracht en verlengde hiervan, 50cm uit bestaande afsluiting;
Grens 2-3: nieuwe grens, conform agrarisch gebied met woongebied met landelijk karakter volgens gewestplan;
Grens 3-4-5: volgens plan opgeemaakt door landmeter Kris Depauw, dd. 14/09/2023.
Grens 6-7-8-9: nieuwe grens;
Grens 9-10-11: grens volgens atlas der buurtwegen.

Grenspunten zijn niet gematerialiseerd.

merksteen water	merksteen gas	dorpel deur/poort	hoogtepunt	verlichtingspaal	opnamepunt en richting foto	huisnummer	riooldeksel	asfalt	beton	klinkers	kroonlijsthoogte	nokhoogte	draadafsluiting	haag	gebouw	kadastrale gegevens	kadastrale grens
♾	♾	◁ 37,94	▲ 37,65	⬢	📷	1	⌚	🚧	🏠	🏠	46.02	46.02	—	—	🏠	581d2	---