



Project:

160009-MH

**NIEUWBOUW VAN 224
APPARTEMENTEN**

Bouwheer: ION bvba
Franklin Rooseveltlaan 174
8790 Waregem

Bouwplaats: Molenveld
3020 Herent


Kadastrale gegevens:
3de afdeling sectie H
deel van nrs. 212e, 214g,
214h, 214k, 215b, 216k


● ● ■ ● ● ●

COMODOARCHITECTEN

KIRI VIVATHANAVEJ · LEEN BOSMANS
HALVESTRAAT 8A, 3000 LEUVEN
TEL 016 23 86 58 · FAX 016 89 54 38
INFO@COMODOARCHITECTEN.BE
WWW.COMODOARCHITECTEN.BE

Pagina:		van		Fase:	BOUWAANVRAAG
Wijziging:				Lot:	ZONE B - GEBOUW B2
Datum:	../05/2017			Plan:	GRONDPLAN NIVO 0
Schaal:	1/100				

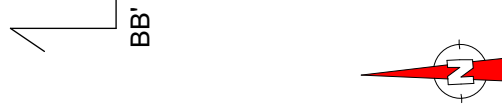

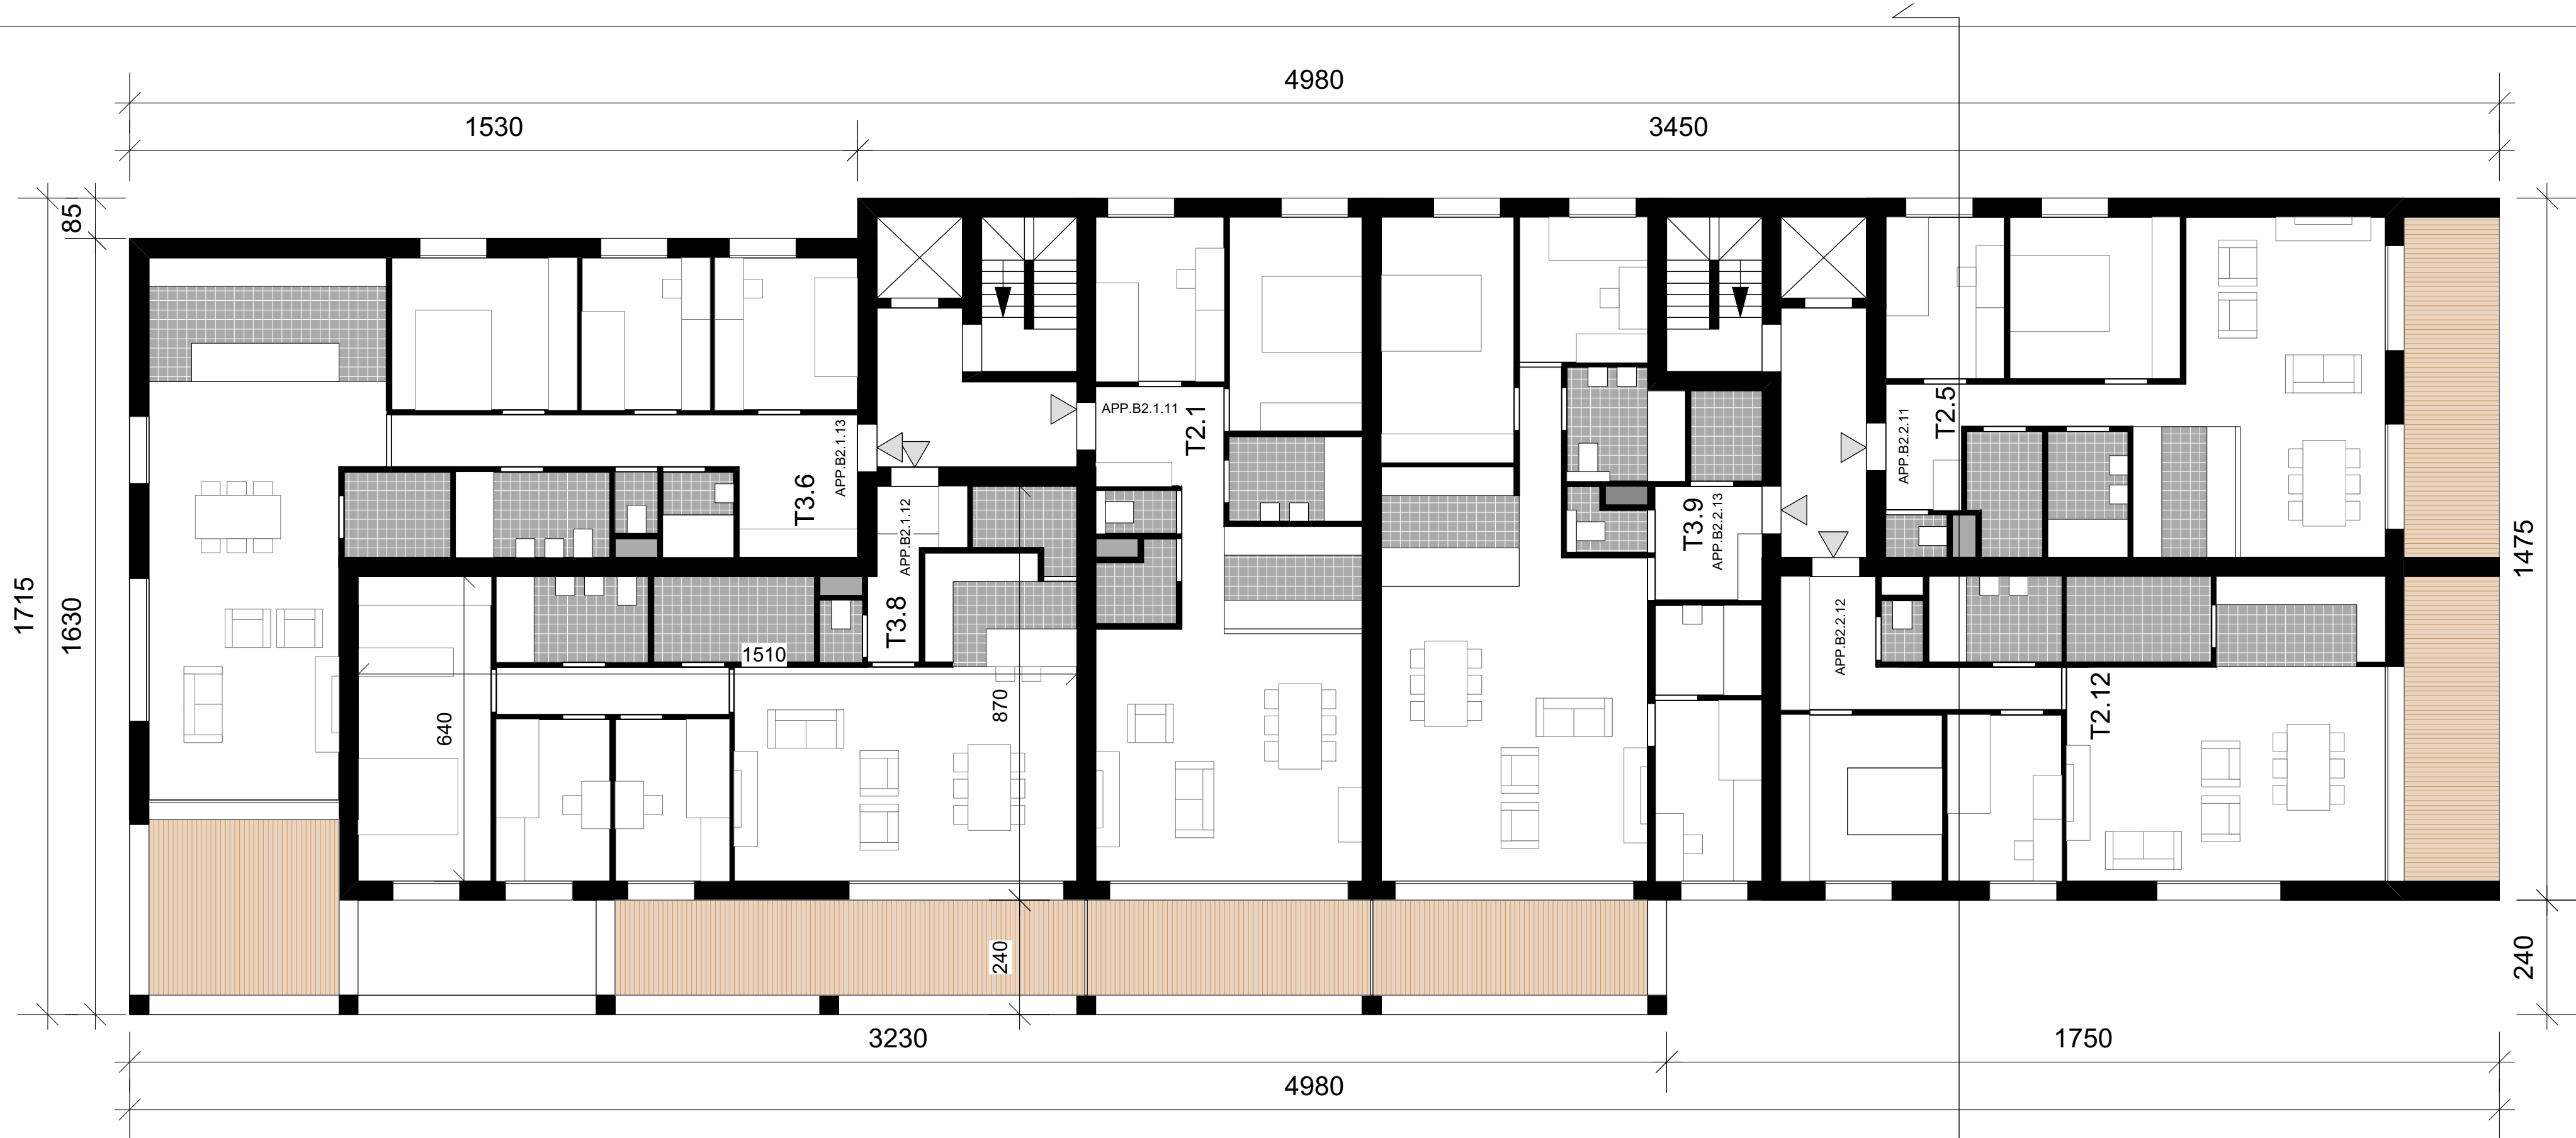

Project:

160009-MH

**NIEUWBOUW VAN 224
APPARTEMENTEN**

Bouwheer: ION bvba
Franklin Rooseveltlaan 174
8790 Waregem

Bouwplaats: Molenveld
3020 Herent

Kadastrale gegevens:
3de afdeling sectie H
deel van nrs. 212e, 214g,
214h, 214k, 215b, 216k


● ● ■ ● ● ●


COMODOARCHITECTEN

KIRI VIVATHANAVEJ · LEEN BOSMANS
HALVESTRAAT 8A, 3000 LEUVEN
TEL 016 23 86 58 · FAX 016 89 54 38
INFO@COMODOARCHITECTEN.BE
WWW.COMODOARCHITECTEN.BE

Pagina:		van		Fase:	BOUWAANVRAAG	
Wijziging:					Lot:	ZONE B - GEBOUW B2
Datum:/05/2017				Plan:	GRONDPLAN NIVO 1	
Schaal: 1/100						

BB'

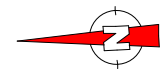

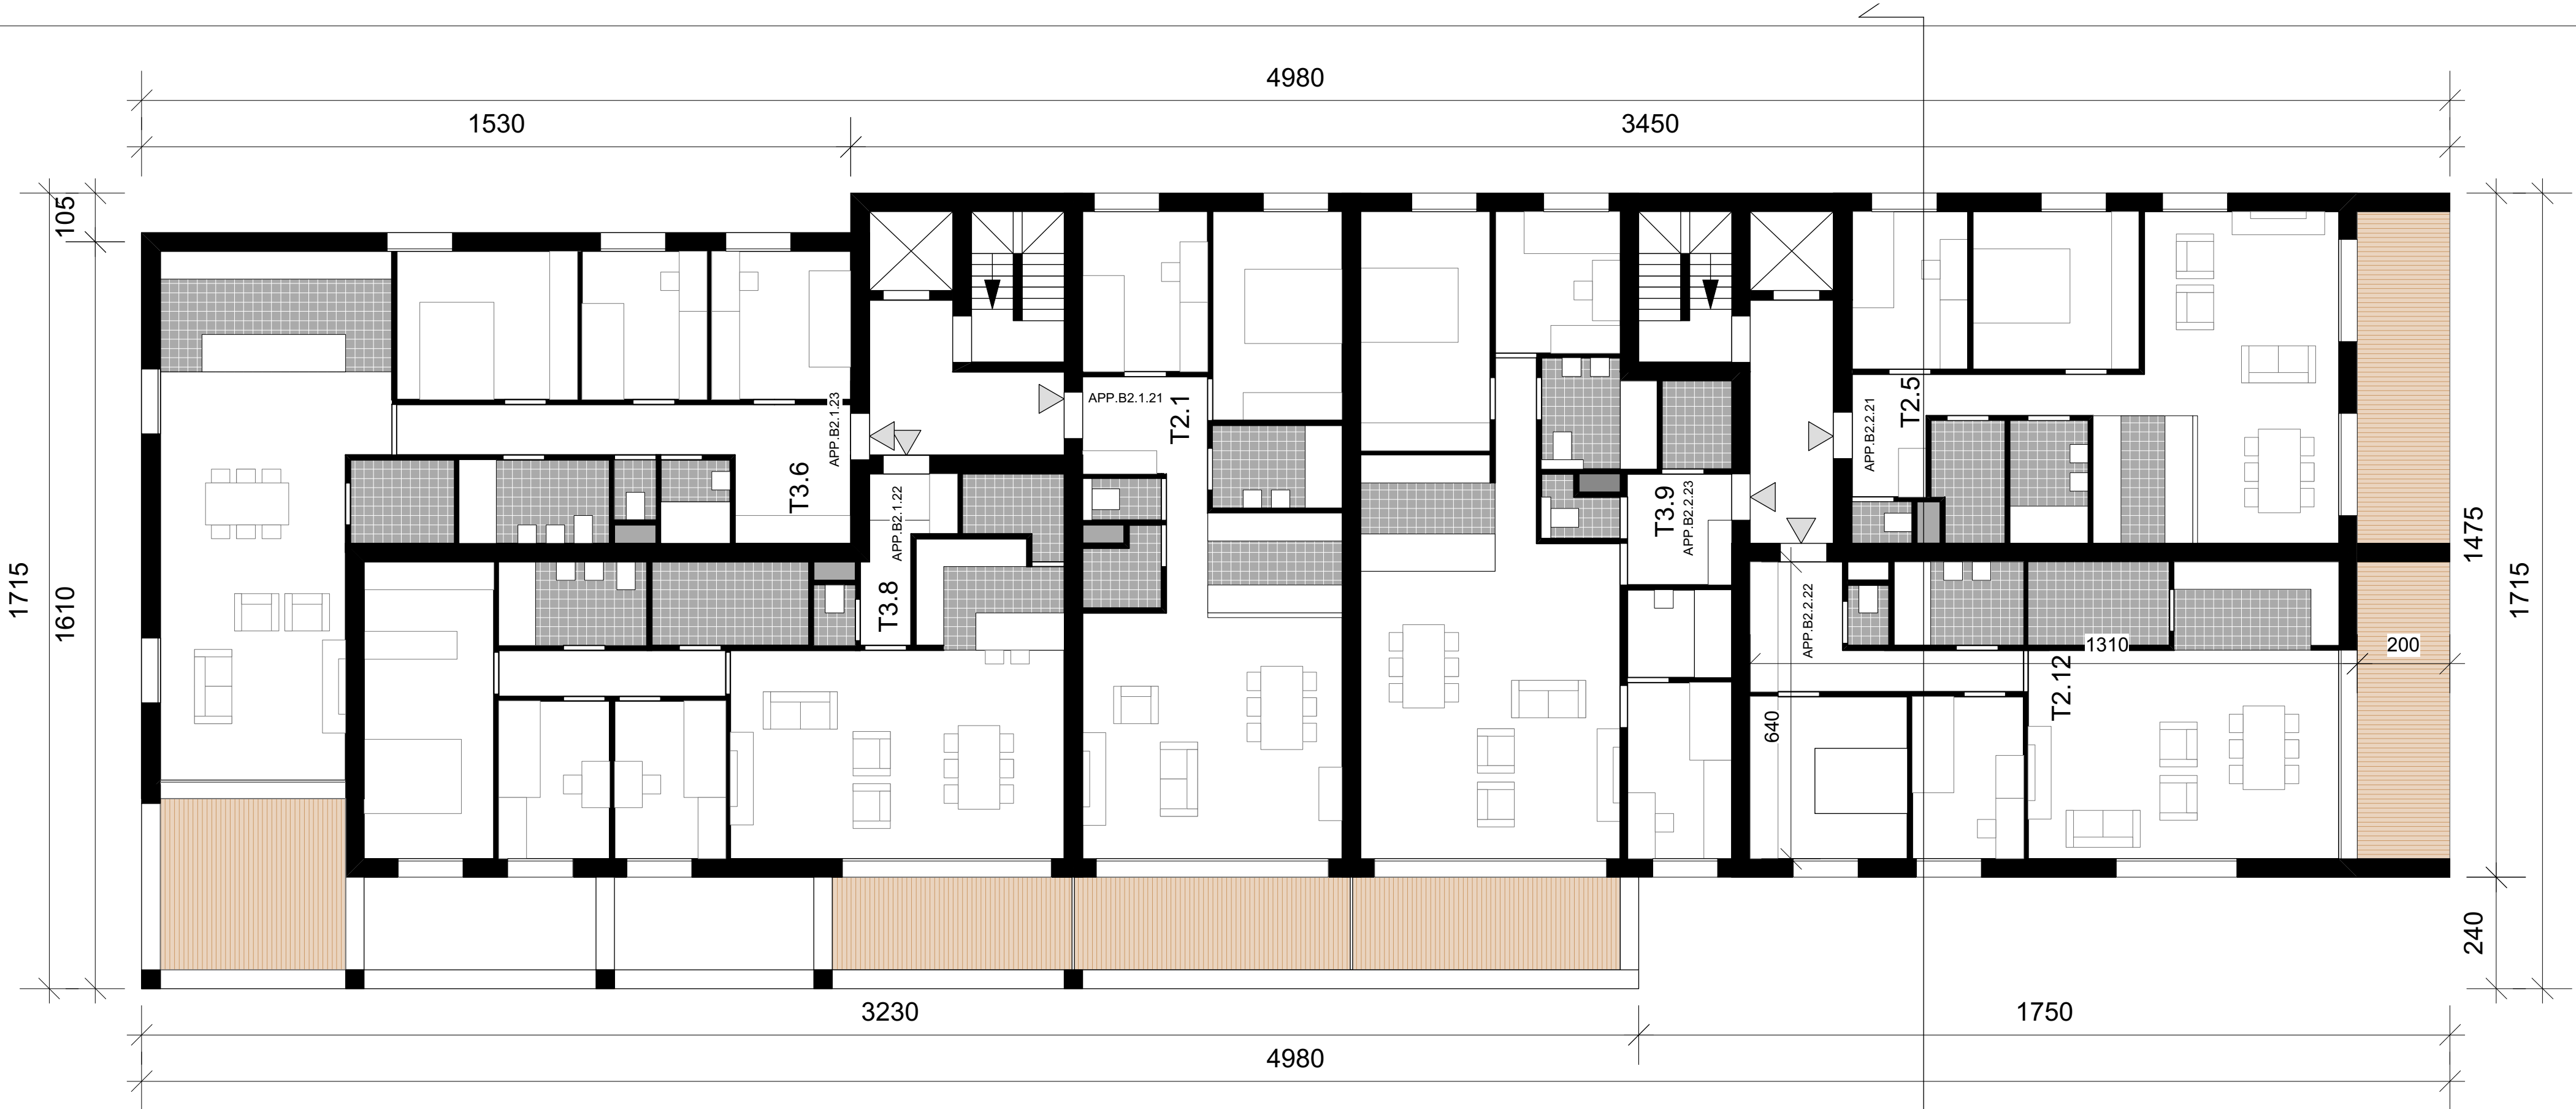

Project:

160009-MH

**NIEUWBOUW VAN 224
APPARTEMENTEN**

Bouwheer: ION bvba
Franklin Rooseveltlaan 174
8790 Waregem

Bouwplaats: Molenveld
3020 Herent

Kadastrale gegevens:
3de afdeling sectie H
deel van nrs. 212e, 214g,
214h, 214k, 215b, 216k


● ● ■ ● ● ●

COMODOARCHITECTEN

KIRI VIVATHANAVEJ · LEEN BOSMANS
HALVESTRAAT 8A, 3000 LEUVEN
TEL 016 23 86 58 · FAX 016 89 54 38
INFO@COMODOARCHITECTEN.BE
WWW.COMODOARCHITECTEN.BE

Pagina:		van		Fase:	BOUWAANVRAAG	
Wijziging:					Lot:	ZONE B - GEBOUW B2
Datum: ..05/2017				Plan: GRONDPLAN NIVO 2		
Schaal: 1/100						



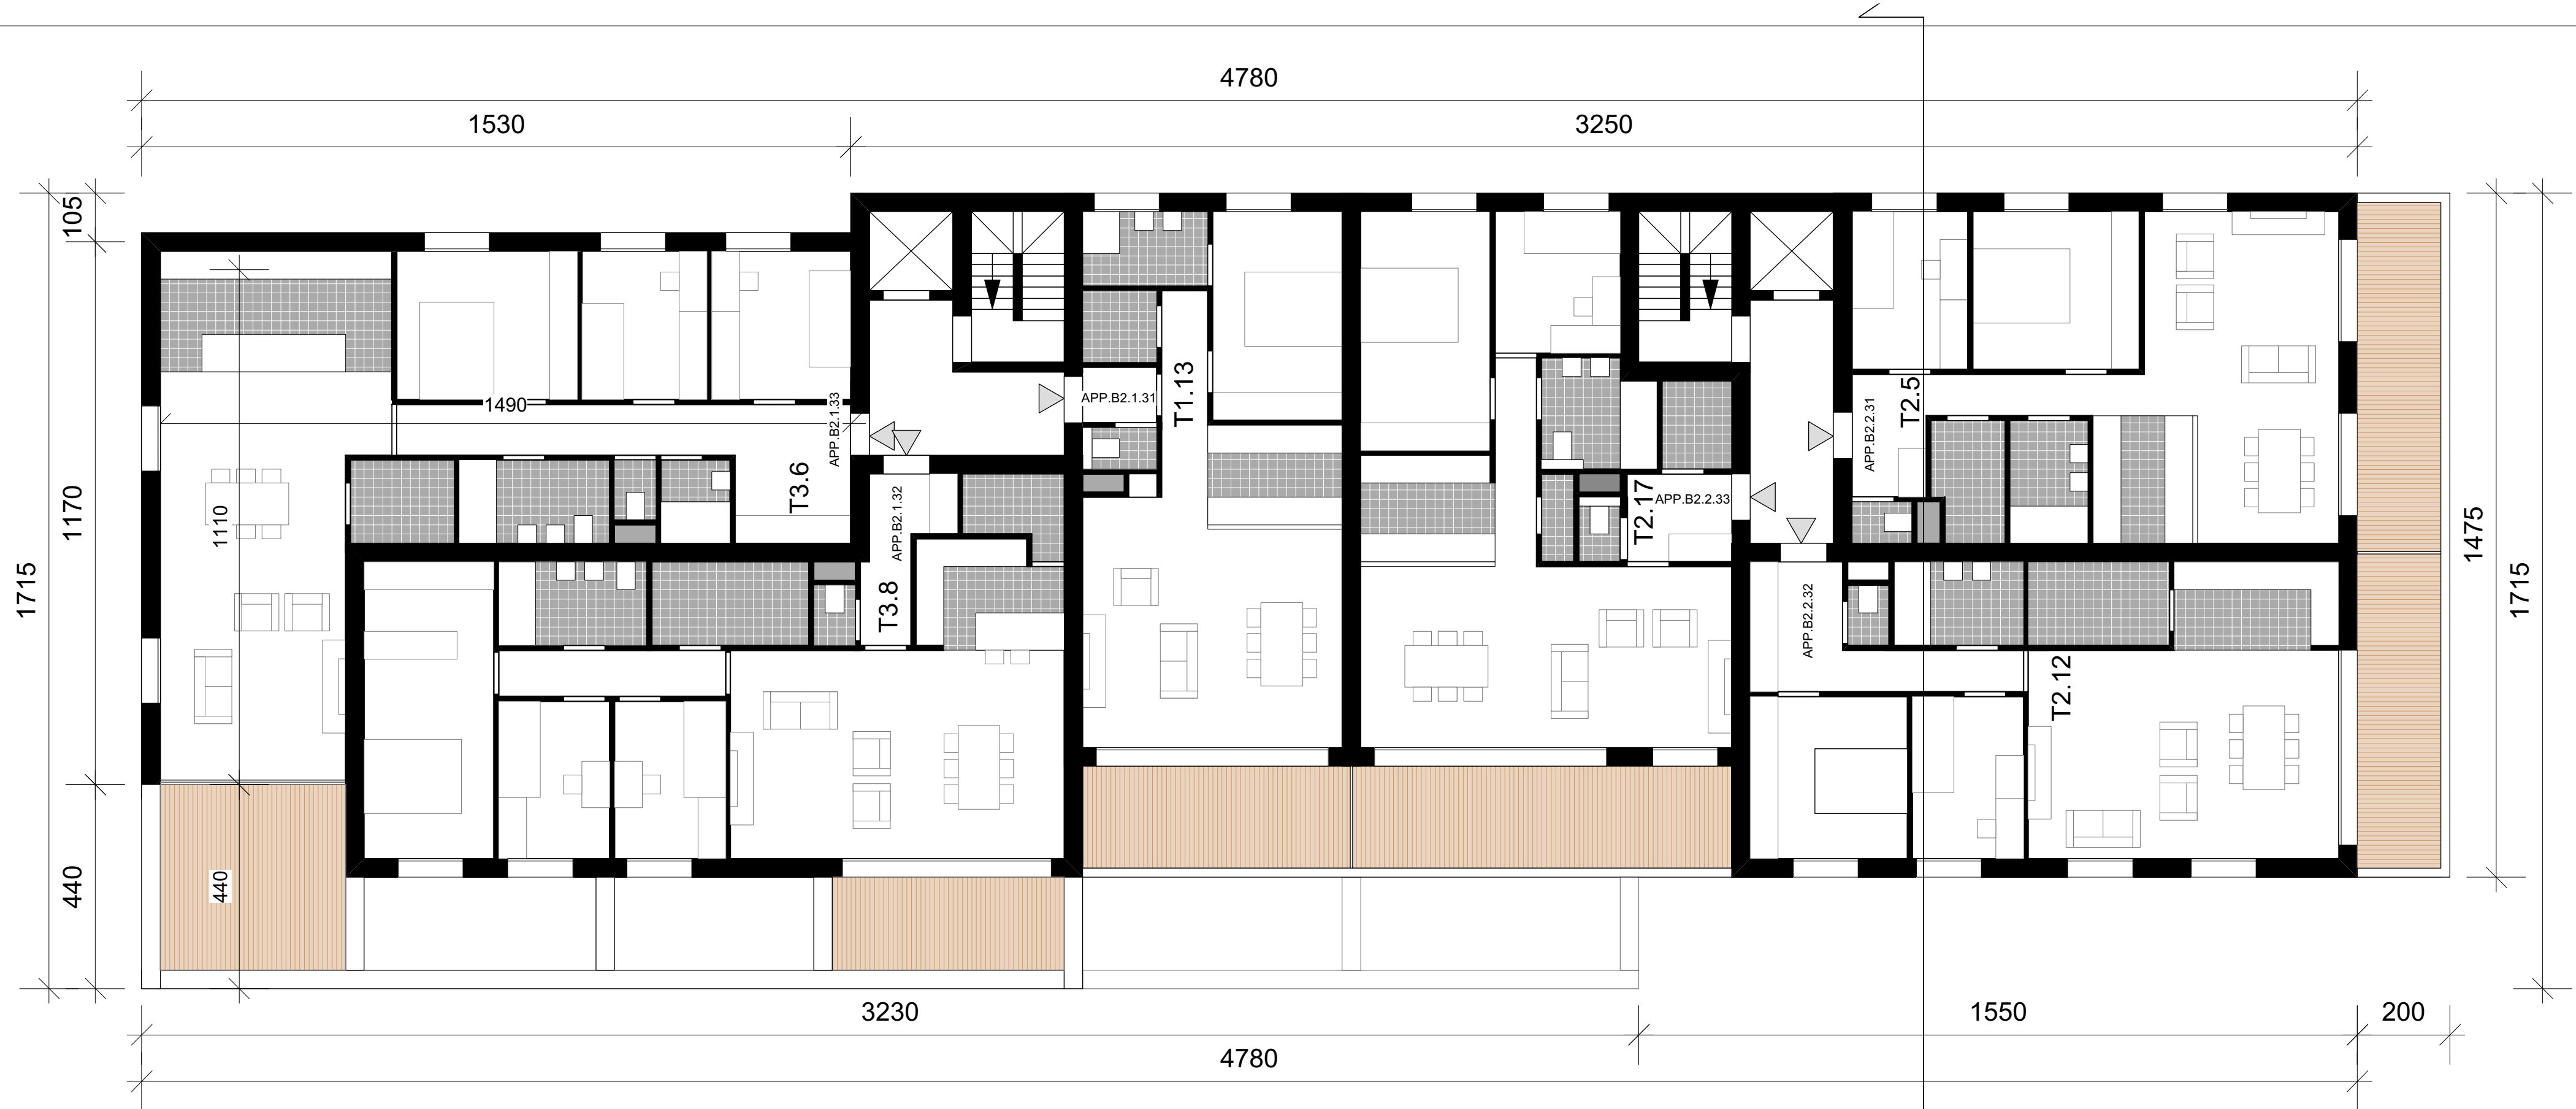

Project:

160009-MH

**NIEUWBOUW VAN 224
APPARTEMENTEN**

Bouwheer: ION bvba
Franklin Rooseveltlaan 174
8790 Waregem

Bouwplaats: Molenveld
3020 Herent


Kadastrale gegevens:
3de afdeling sectie H
deel van nrs. 212e, 214g,
214h, 214k, 215b, 216k


● ● ■ ● ● ●

COMODOARCHITECTEN

KIRI VIVATHANAVEJ · LEEN BOSMANS
HALVESTRAT 8A, 3000 LEUVEN
TEL 016 23 86 58 · FAX 016 89 54 38
INFO@COMODOARCHITECTEN.BE
WWW.COMODOARCHITECTEN.BE

Pagina:		van		Fase:	BOUWAANVRAAG
Wijziging:				Lot:	ZONE B - GEBOUW B2
Datum:	../05/2017			Plan:	GRONDPLAN NIVO 3
Schaal:	1/100				

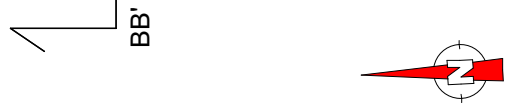

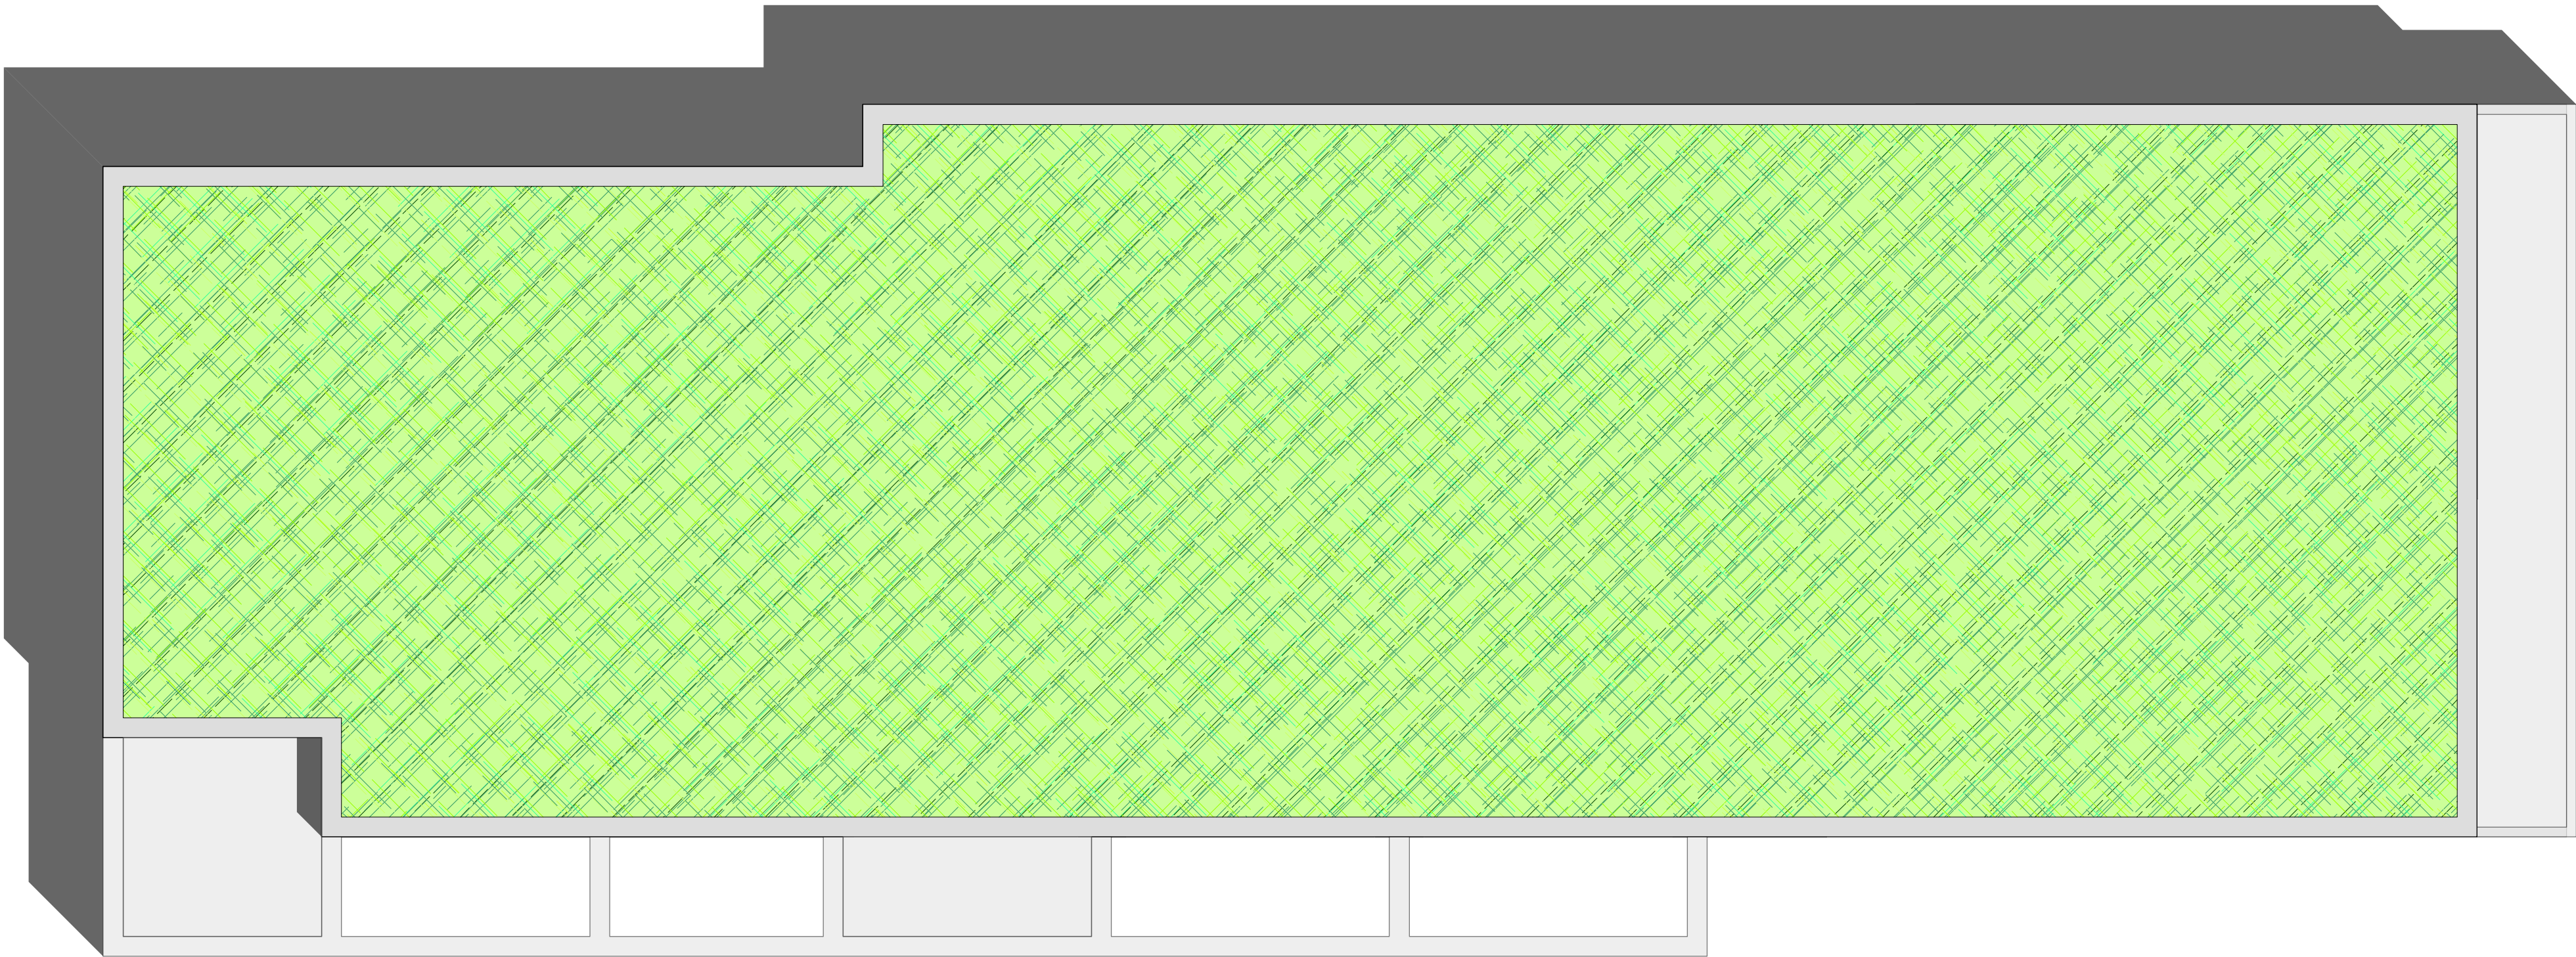

Project:

160009-MH

**NIEUWBOUW VAN 224
APPARTEMENTEN**

Bouwheer: ION bvba
Franklin Rooseveltlaan 174
8790 Waregem

Bouwplaats: Molenveld
3020 Herent

Kadastrale gegevens:
3de afdeling sectie H
deel van nrs. 212e, 214g,
214h, 214k, 215b, 216k


COMODOARCHITECTEN

KIRI VIVATHANAVEJ · LEEN BOSMANS
HALVESTRAAT 8A, 3000 LEUVEN
TEL 016 23 86 58 · FAX 016 89 54 38
INFO@COMODOARCHITECTEN.BE
WWW.COMODOARCHITECTEN.BE

Pagina:		van		Fase:	BOUWAANVRAAG	
Wijziging:					Lot:	ZONE B - GEBOUW B2
Datum:	../05/2017			Plan:	DAKENPLAN	
Schaal:	1/100					

