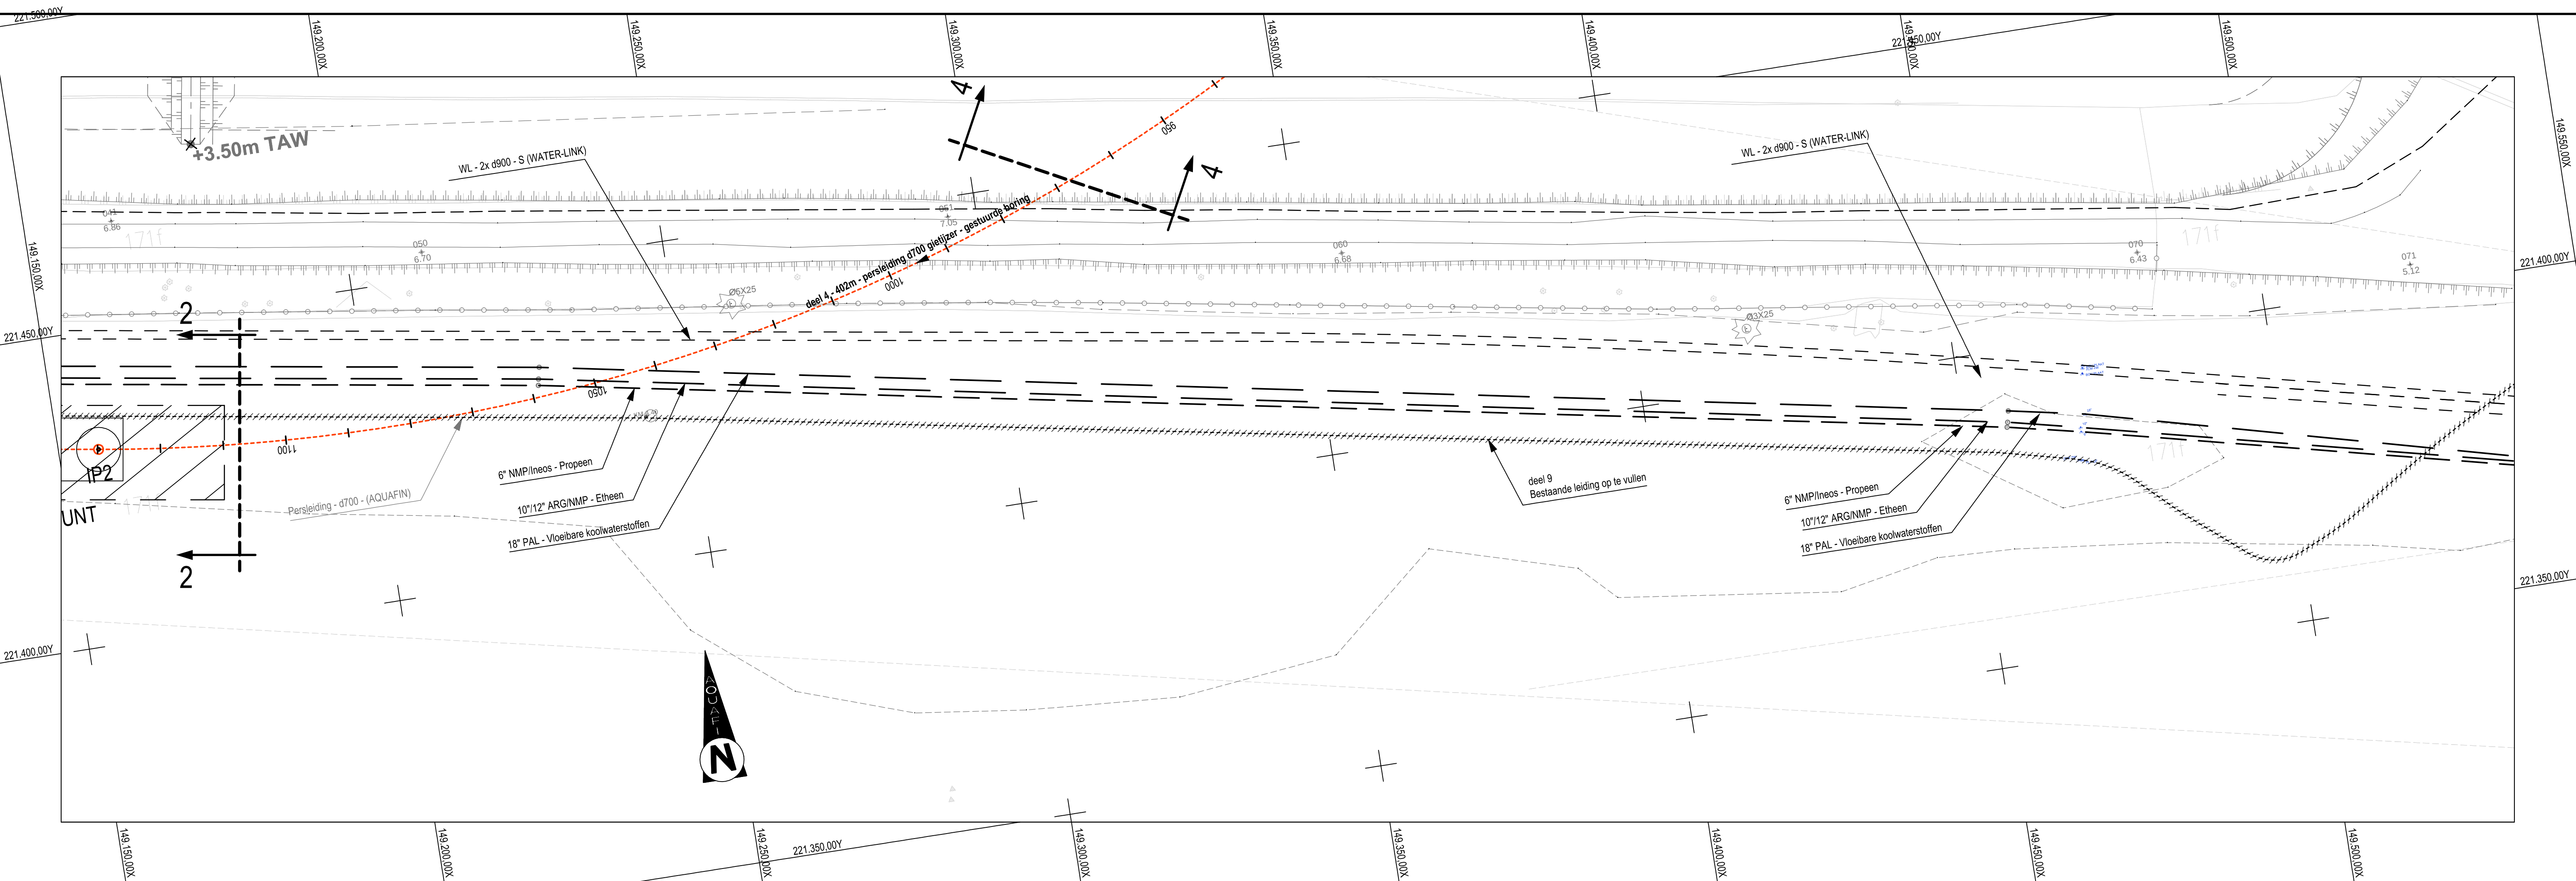
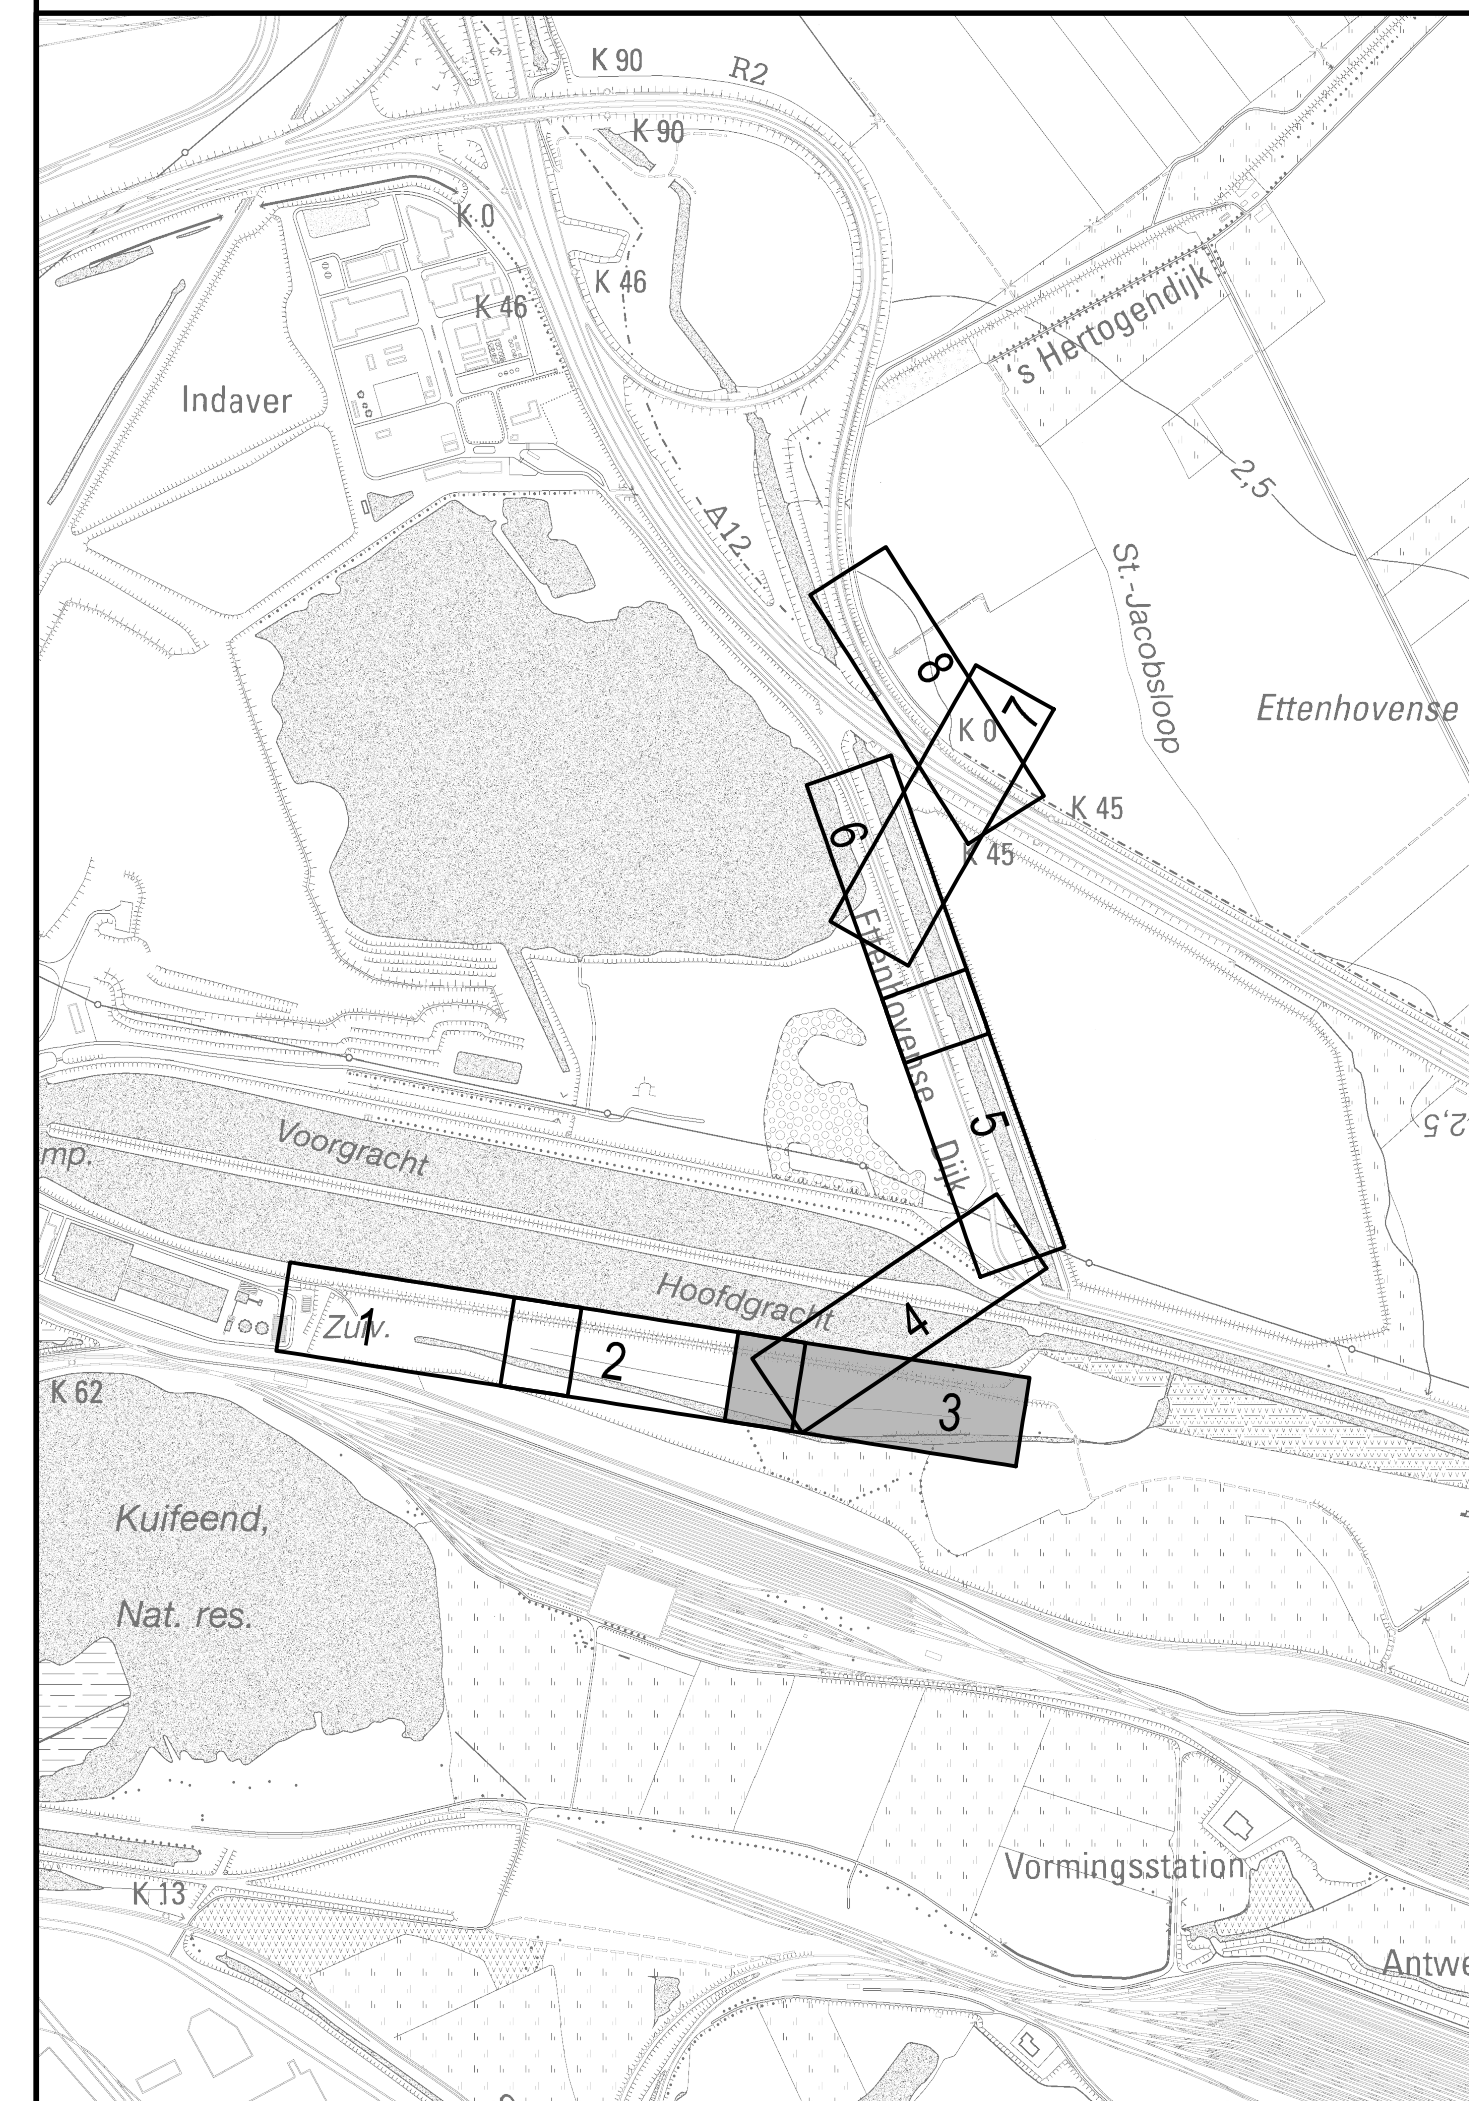


Dit plan wordt medegedeeld als aanwijzing en zonder waarborg van nauwkeurigheid. De aanwezigheid van de aftakkingen voor huisaansluitingen zijn meestal niet aangegeven ten opzichte van de hoofdleidingen. Bijgevolg kunnen de aanduidingen door onderhandig plan verstrekt, de aannemer geenszins ontlasten van zijn gebruikelijke aansprakelijkheid voor ongevallen of beschadigingen die gedurende of ingevolge de door hem uitgevoerde werken zouden kunnen voorkomen.

Bestaande maaiveld

DHM Vlaanderen

Persleiding Ø700 / Ø900
VERGELIJKINGSVLAK
-5.00m T.A.W.

[illegible][illegible]

 Dijkstraat 8 2630 Aartselaar Tel. 03 450 45 11 Fax 03 458 30 20	Provincie: ANTWERPEN Gemeente: ANTWERPEN		
	Projectnummer: 23.250 Projectnaam: LOT 1 RENOVATIE PERSLEIDING ANTWERPEN - NOORD (HAVENWEG)		
Nummer: 23250/117-1-7.3/8 Projectnr.: ARCADIS: BE11.05.00057	Titel: ONTWERPPLAN RIOLERINGS- EN COLLECTORWERKEN - STROOK 3		
NV Aquafin Gezien en goedgekeurd	Studiebureau  ARCADIS	Aannemer	Gemeente
Directeur Infrastructuur Ing. D. De Waele Accountmanager: Marina Ramackers Projectmanager: Tom Deweerdt	Coldreinerende vestiging: ARCADIS City Link, Poethoibrug 12 2600 Berchem Tel. 03 360 83 00 Fax 03 360 83 01 Managing Director Luc Hellmans		Schaal: H:1:500-V:1:100 Opp.: 0,62 m² Getekend: KAN Tekening: 15000857 1-1 b1