
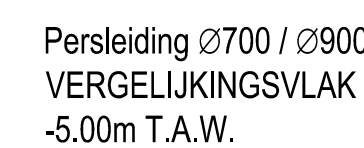
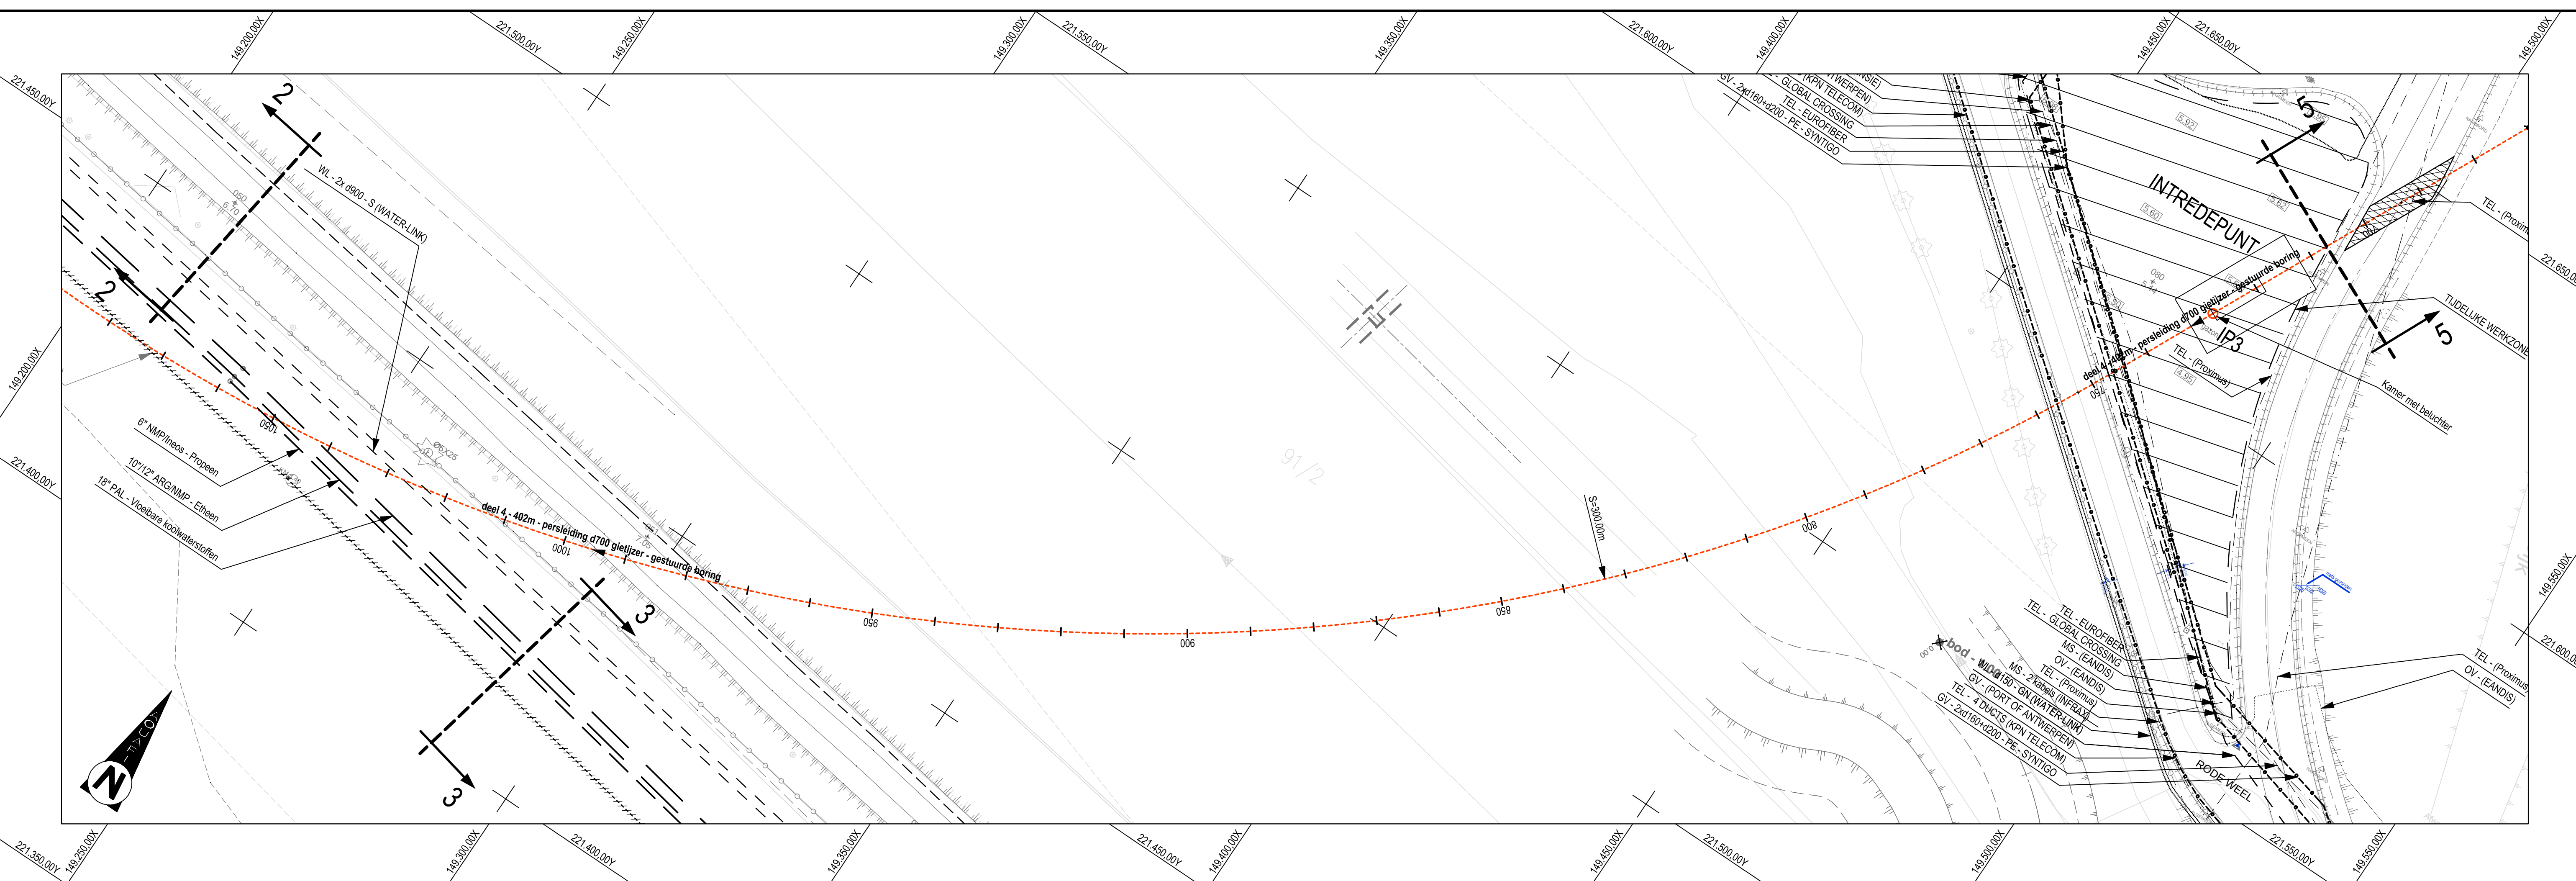


Dit plan wordt medegedeeld als aanwijzing en zonder waarborg van nauwkeurigheid. De aanwezigheid van de aftekeningen voor huisaansluitingen zijn meestal niet aangegetekend ten opzichte van de hoofdleidingen. Bijgevolg kunnen de aanduidingen door onderaafhang plan verstrekt, de aannemer geenszins ontlasten van zijn gebruikelijke aansprakelijkheid voor ongevallen of beschadigingen die gedurende of ingevolge de door hem uitgevoerde werken zouden kunnen voorkomen.

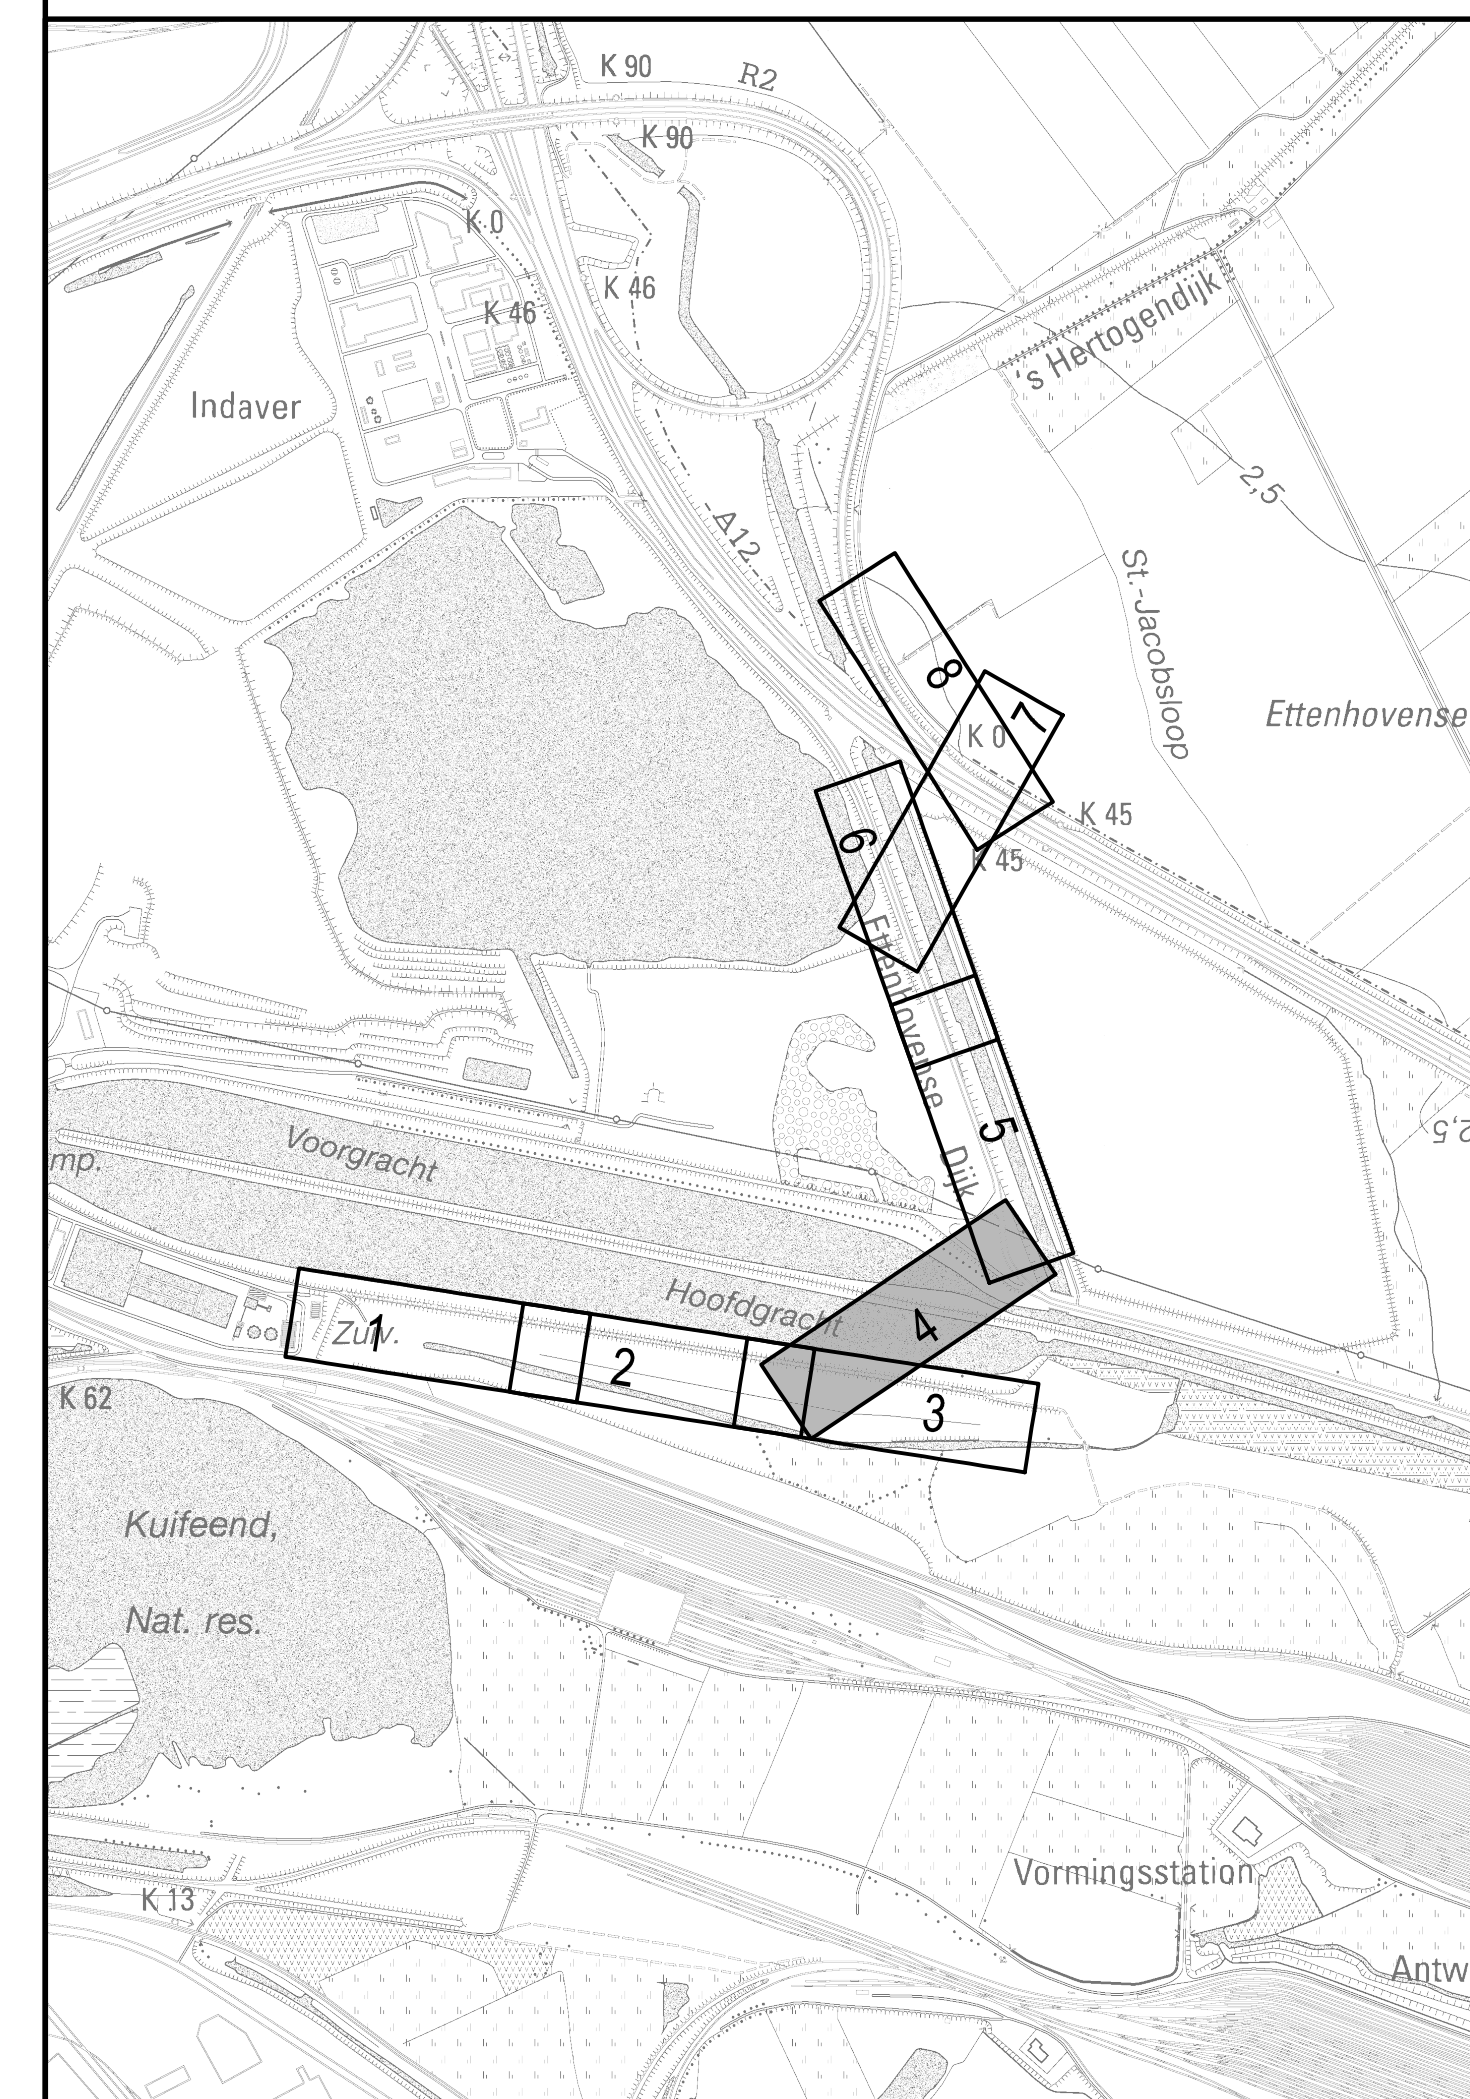

DWA	Putnr. en tussenafstand
	Helling en Ø
	Bodemhoogte
	Max. hydraul. peil
	Leekarakteristieken

[illegible]

 Aquafin Dijkstraat 8 2630 Aartselaar Tel. 03 450 45 11 Fax 03 458 30 20	Provincie: ANTWERPEN Gemeente: ANTWERPEN	Projectnummer: 23.250 Projectnaam: LOT 1	
	RENOVATIE PERSLEIDING ANTWERPEN - NOORD (HAVENWEG)		
Nummer: 23250/11/17-1.7/4/8 Projectnr. ARCADIS: BE01.15.00057	Titel: ONTWERPPLAN RIOLERINGS- EN COLLECTORWERKEN - STROOK 4		
NV Aquafin Gecien en goedgekeurd Directeur Infrastructuur Ing. D. Waelse Accountmanager: Marina Ramaekers Projectmanager: Tom Deweirdt	Studiebureau  ARCADIS Coördinerende vestiging: ARCADIS City Link, Posthofweg 12 2630 Berchem Tel. 03 360 83 00 Fax 03 360 83 01 Managing Director Luc Heilemans	Aannemer	Gemeente Schaal: H 1500-V 15100 Opp.: Getekend: KAN Tekening: <000057> n 1 b 1