VERKLARING

- - - - Bestaande maaiveld
- - - - DHM Vlaanderen

Schalen: Lengte: 1/500
Hoogte: 1/100

Persleiding ∅700 / ∅900
VERGELIJKINGSVLAK
-5.00m T.A.W.

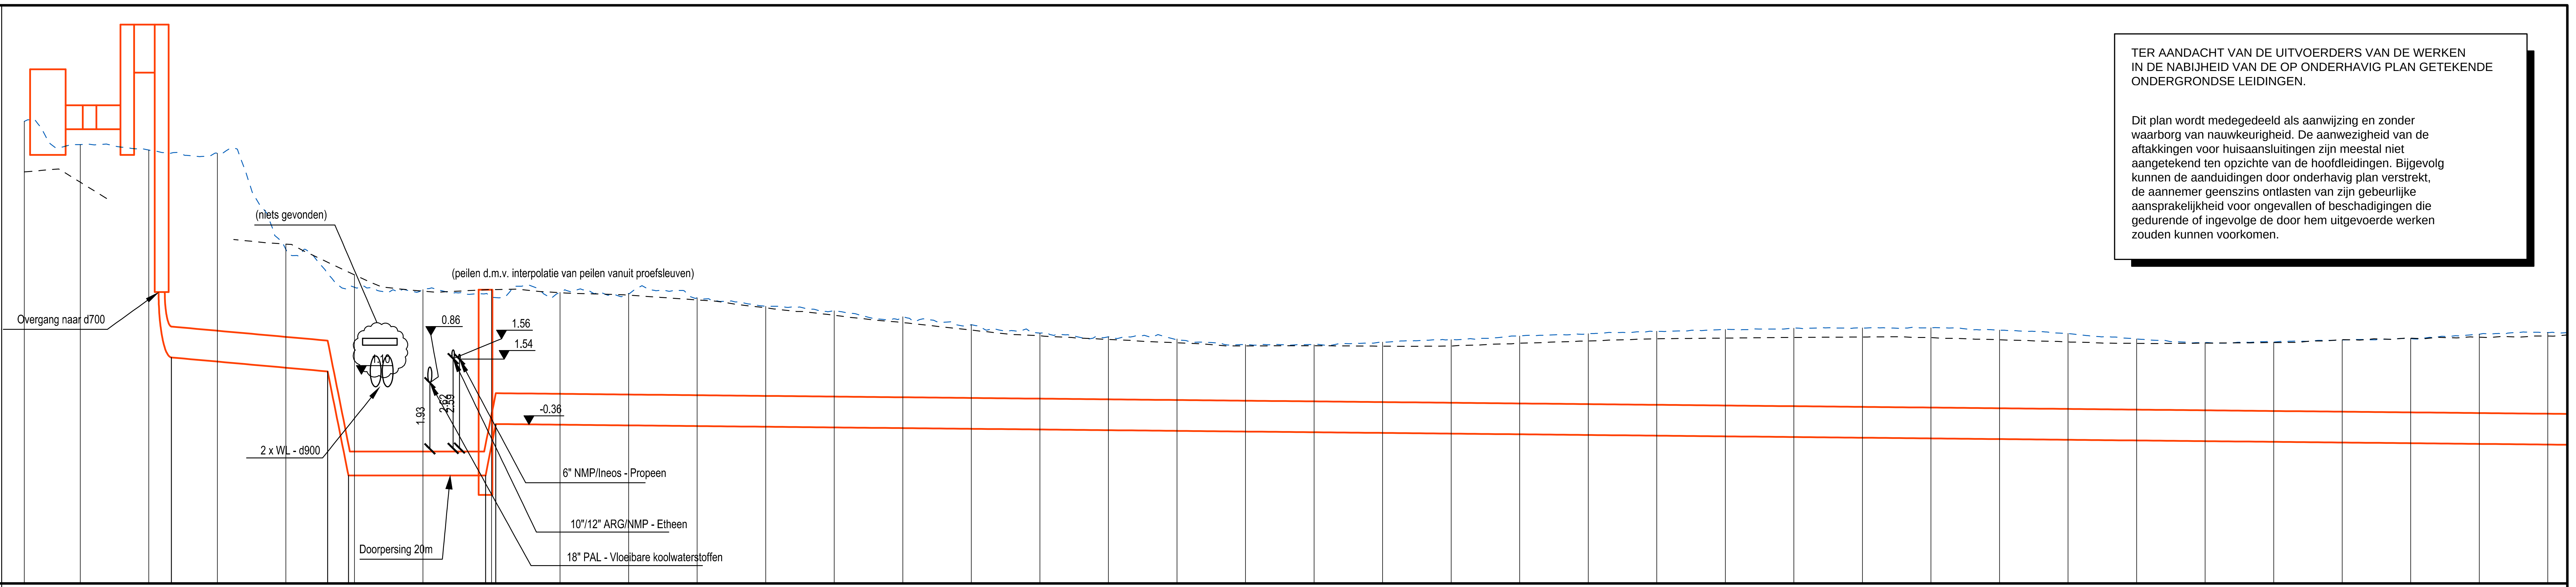

Overgang naar d700
(niets gevonden)
(peilen d.m.v. interpolatie van peilen vanuit proefsleuven)
0.86
1.56
1.54
1.10
1.93
2.52
2.59
-0.36
2 x WL - d900
6" NMP/Ineos - Propeen
10"/12" ARG/NMP - Etheen
18" PAL - Vloeibare koolwaterstoffen
Doorpersing 20m

TER AANDACHT VAN DE UITVOERDERS VAN DE WERKEN IN DE NABIJHEID VAN DE OP ONDERHAVIG PLAN GETEKENDE ONDERGRONDSE LEIDINGEN.

Dit plan wordt medegedeeld als aanwijzing en zonder waarborg van nauwkeurigheid. De aanwezigheid van de aftakkingen voor huisaansluitingen zijn meestal niet aangetekend ten opzichte van de hoofdleidingen. Bijgevolg kunnen de aanduidingen door onderhavig plan verstrekt, de aannemer geenszins ontlasten van zijn gebeurlijke aansprakelijkheid voor ongevallen of beschadigingen die gedurende of ingevolge de door hem uitgevoerde werken zouden kunnen voorkomen.

Profielnummer													
Samengestelde afstand	1718.17	1710.00	1700.00	1690.00	1680.00	1670.00	1660.00	1650.00	1640.00	1630.00	1620.00	1610.00	1600.00
Bestaand maaiveld	7.00	6.70			4.90	4.00	3.53	3.58	3.48	3.41	3.27	3.04	2.83
Toekomstig maaiveld													

Profielnummer													
Samengestelde afstand	1590.00	1580.00	1570.00	1560.00	1550.00	1540.00	1530.00	1520.00	1510.00	1500.00	1490.00	1480.00	1470.00
Bestaand maaiveld	2.61	2.39	2.23	2.12	2.02	1.93	1.94	1.92	1.93	2.01	2.07	2.14	2.16
Toekomstig maaiveld													

Profielnummer												
Samengestelde afstand	1460.00	1450.00	1440.00	1430.00	1420.00	1410.00	1400.00	1390.00	1380.00	1370.00	1360.00	1350.00
Bestaand maaiveld	2.18	2.19	2.17	2.11	2.04	2.00	2.01	2.03	2.11	2.15	2.18	2.22
Toekomstig maaiveld												

DWA					
Putnr. en tussenafstand		deel 1 - 26m	deel 2 - 20m	IP1 deel 3 - 521m	deel 3 - 521m
Helling en Ø		Persleiding d900	Persleiding d700 - doorpersing	Persleiding d900 - 2‰	Persleiding d900 - 2‰
Bodemhoogte		1.59 -1.85		-1.85 -0.45 -0.65	-0.85
Max. hydraul. peil					
Legkarakteristieken					

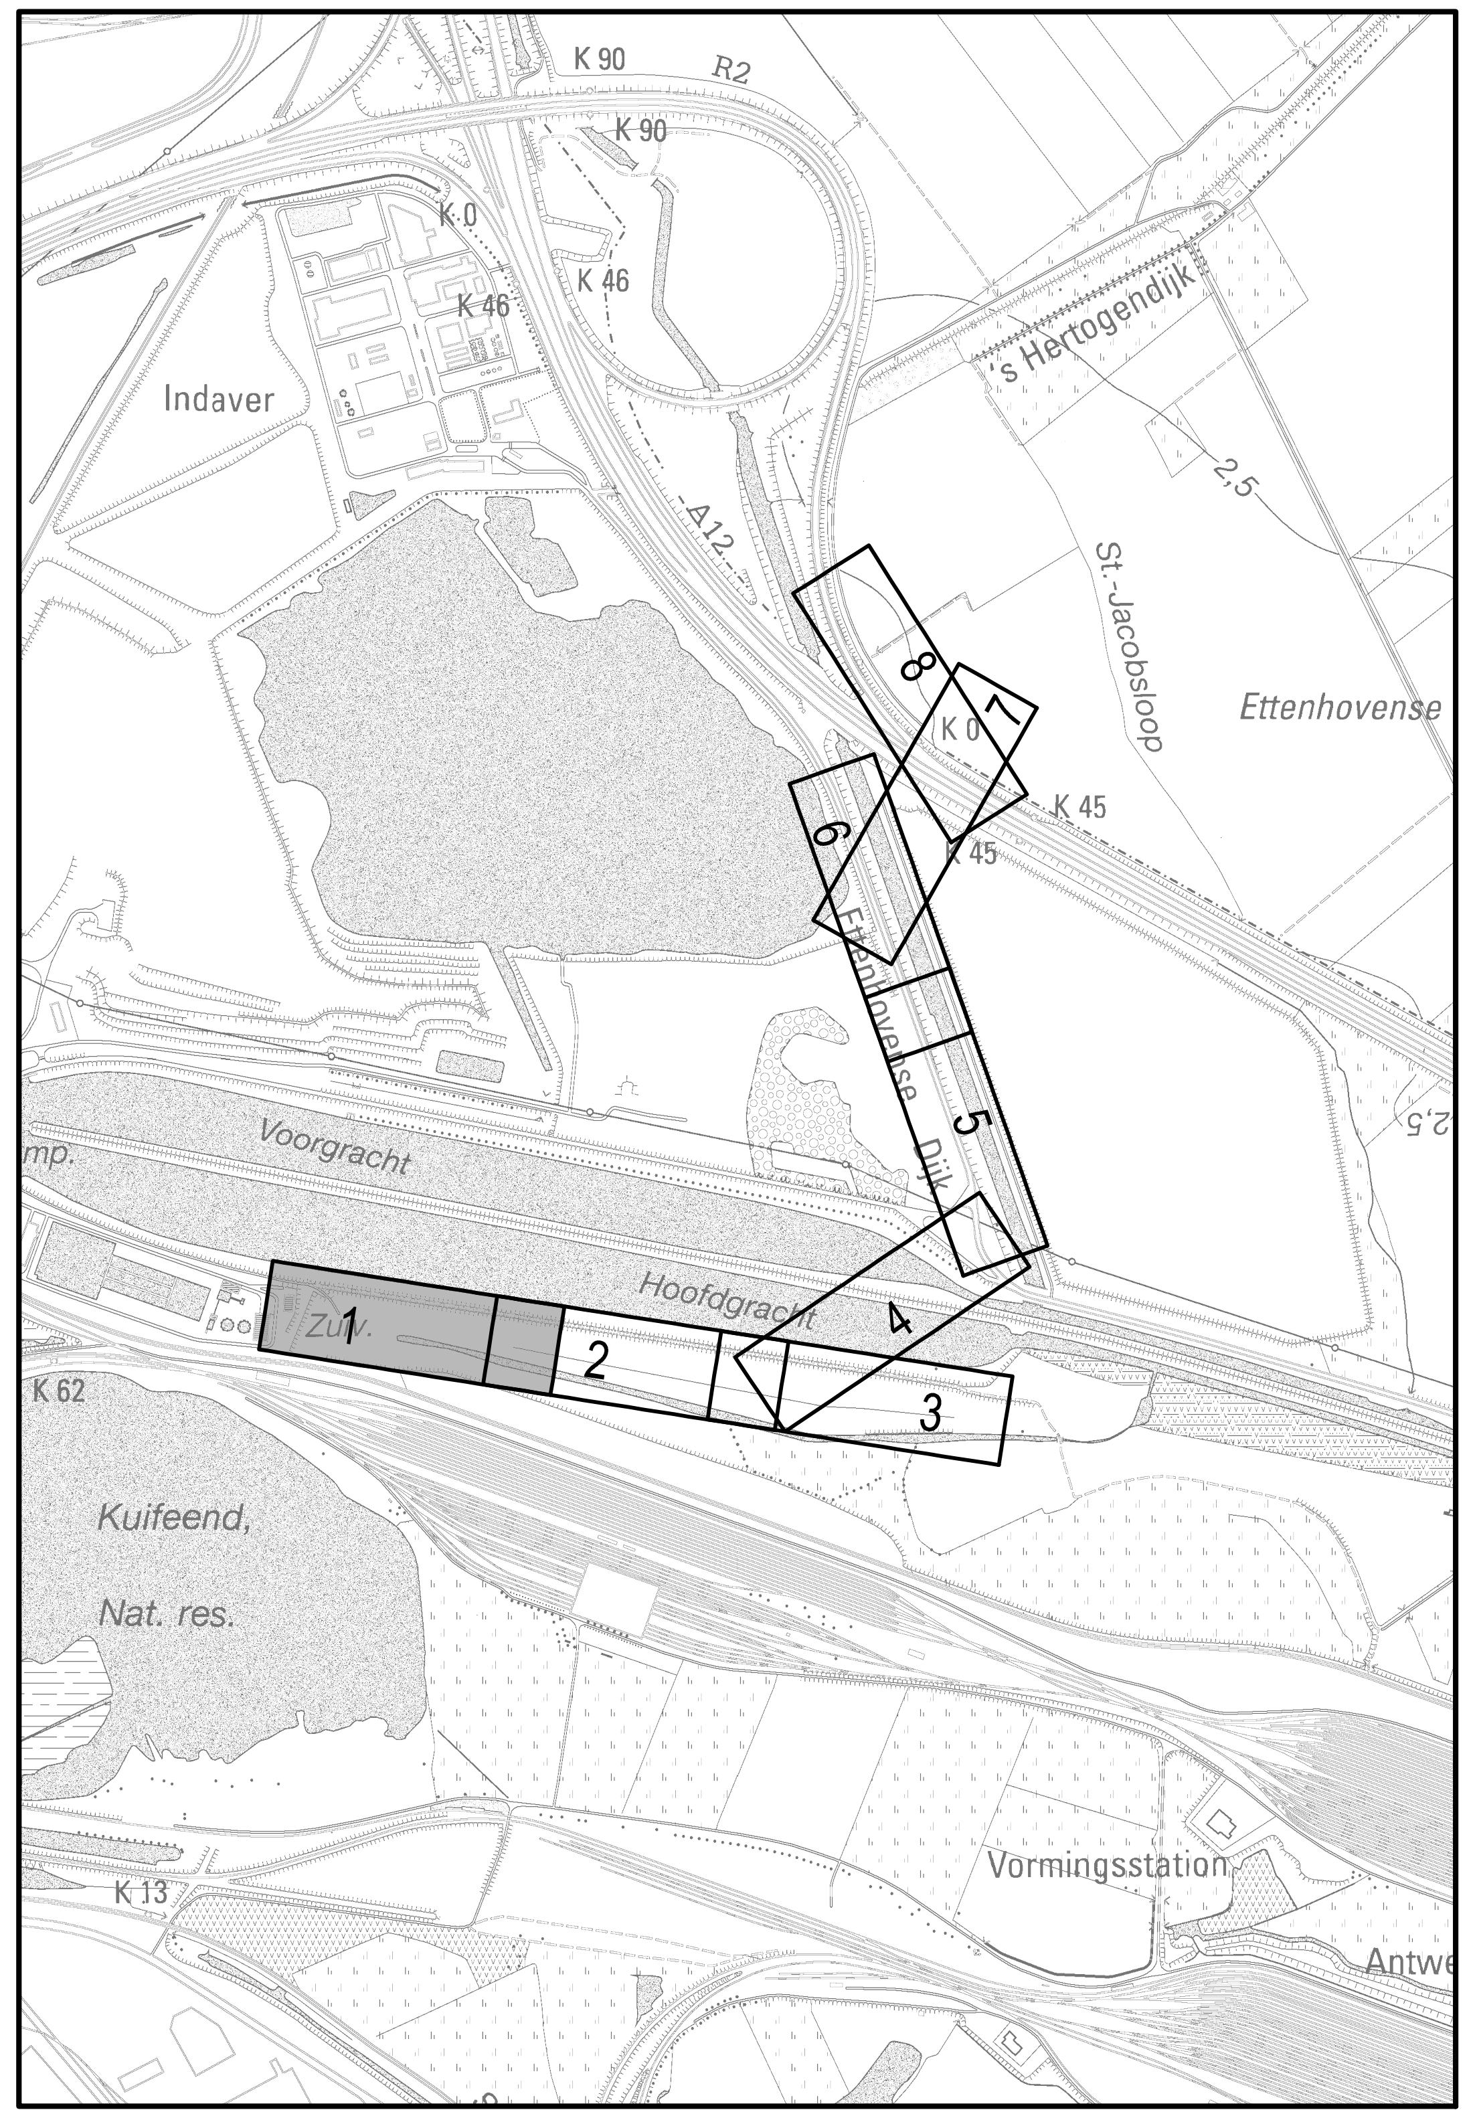

K 90
R2
K 0
K 46
Indaver
's Hertogendijk
A12
St.-Jacobsloop
Ettenhovense
8
7
6
5
4
3
2
1
K 45
Voorgracht
Hoofdgracht
Ettenhovense Dijk
Zuiv.
K 62
Kuifeend,
Nat. res.
K 13
Vormingsstation
Antw

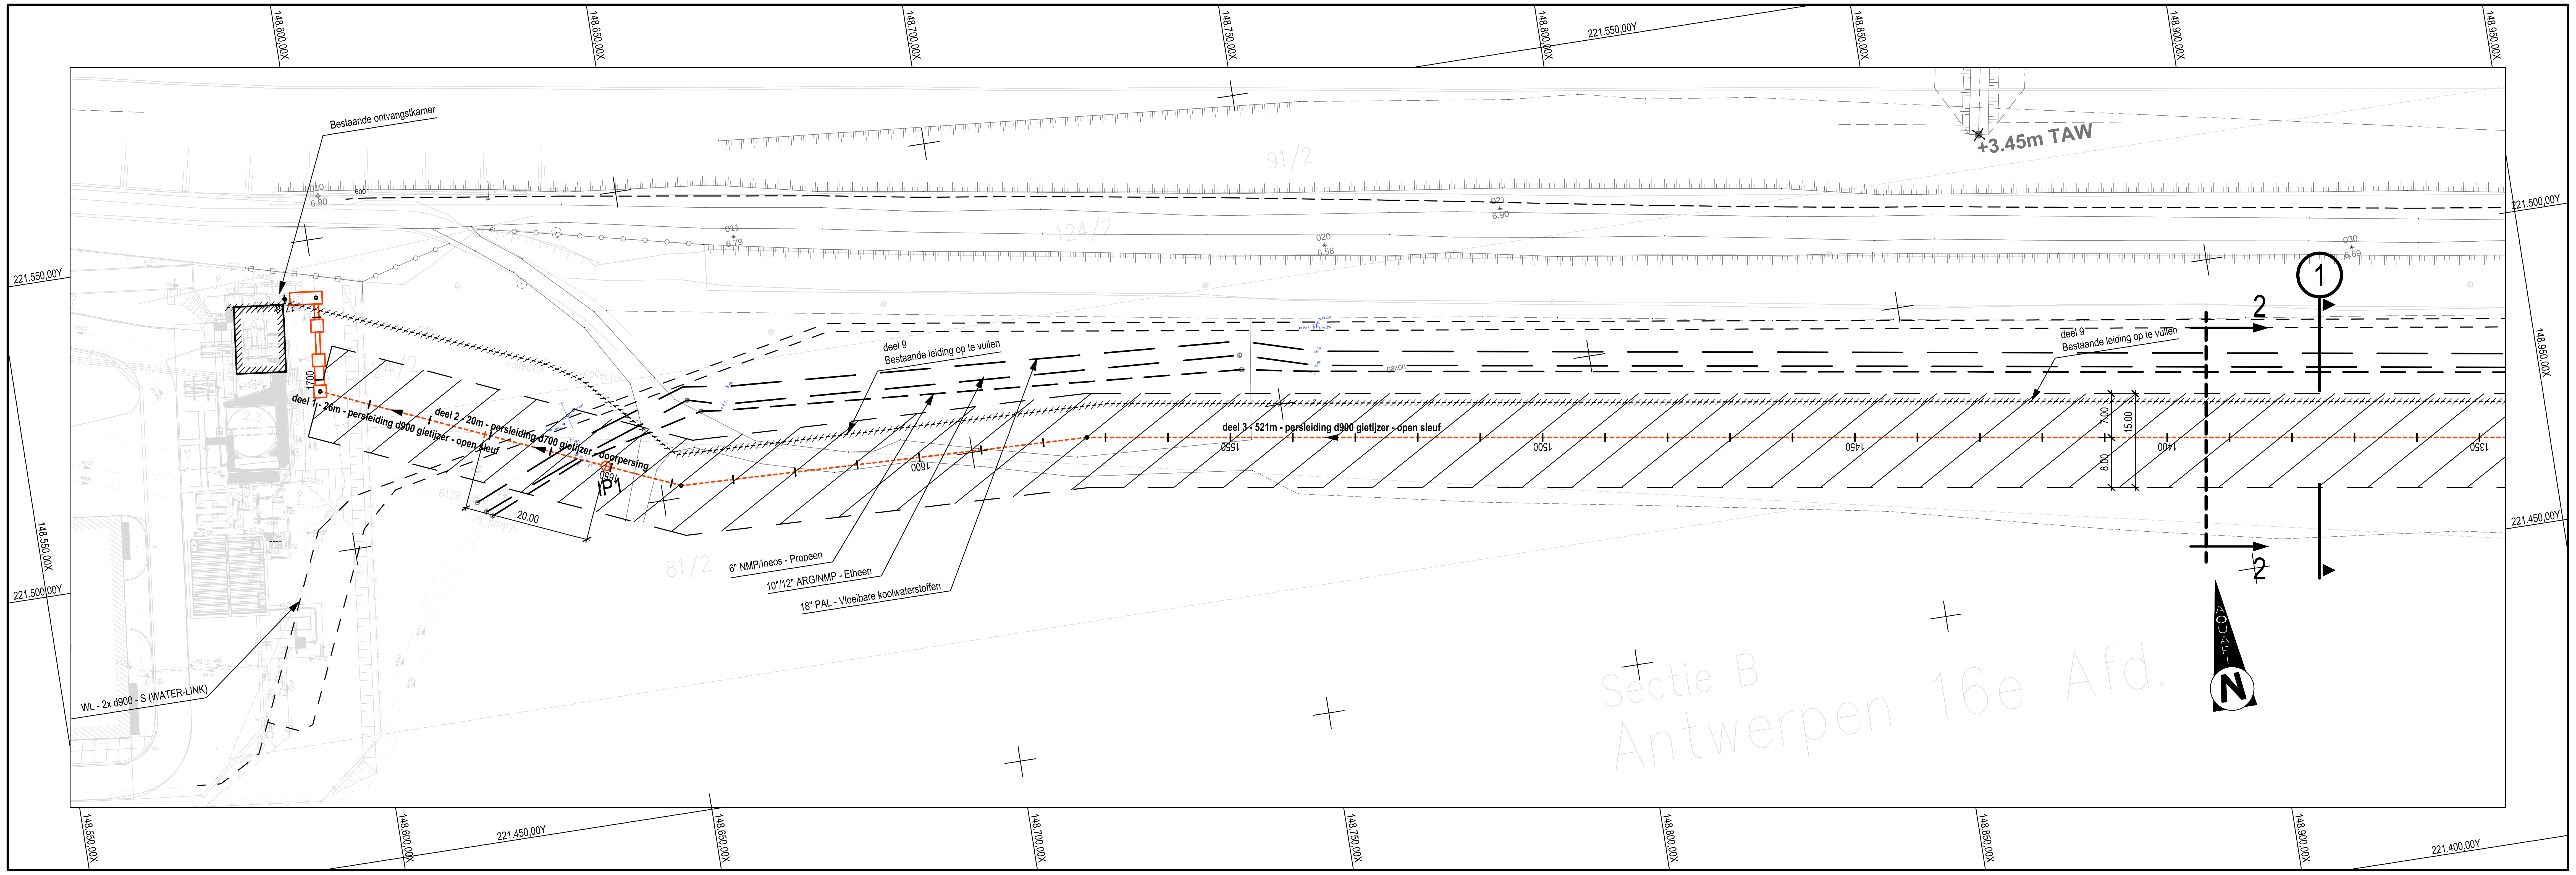

148.600,00X
148.650,00X
148.700,00X
148.750,00X
148.800,00X
148.850,00X
148.900,00X
148.950,00X
148.550,00X
221.550,00Y
221.500,00Y
221.450,00Y
221.400,00Y
Bestaande ontvangstkamer
+3.45m TAW
91/2
124/2
81/2
deel 1 - 26m - persleiding d900 gietijzer - open sleuf
deel 2 - 20m - persleiding d700 gietijzer - doorpersing
deel 3 - 521m - persleiding d900 gietijzer - open sleuf
IP1
20.00
1700
1650
1600
1550
1500
1450
1400
1350
7.00
8.00
15.00
deel 9
Bestaande leiding op te vullen
6" NMP/Ineos - Propeen
10"/12" ARG/NMP - Etheen
18" PAL - Vloeibare koolwaterstoffen
WL - 2x d900 - S (WATER-LINK)
1
2
2
Sectie B
Antwerpen 16e Afd.
AQUAFIN
N

Nr.	Datum	Historiek
2	29-05-2016	Ontwerpfase 1 - aanpassingen na input Aquafin
1	29-04-2016	Ontwerpfase 1

Aquafin
Dijkstraat 8
2630 Aartselaar
Tel. 03 450 45 11
Fax 03 458 30 20

Provincie: ANTWERPEN
Gemeente: ANTWERPEN

Projectnummer: 23.250
Projectnaam: LOT 1
RENOVATIE PERSLEIDING
ANTWERPEN - NOORD (HAVENWEG)

Nummer:
23250/1/17-1-7.1/8
Projectnr. ARCADIS:
BE01.15.000857

Titel: ONTWERPPLAN RIOLERINGS- EN COLLECTORWERKEN - STROOK 1

NV Aquafin
Gezien en goedgekeurd

Directeur Infrastructuur
Ing. D. De Waele

Accountmanager:
Marina Ramaekers
Projectmanager:
Tom Deweirdt

Studiebureau
ARCADIS
Coördinerende vestiging:
ARCADIS
City Link, Posthofbrug 12
2600 Berchem
Tel. 03 360 83 00
Fax 03 360 83 01
Managing Director
Luc Hellemans

Aannemer

Gemeente

Schaal:
H:1/500-V:1/100

Opp.:
0.62 m²

Getekend:
KAN

Tekening:
15000857_r1_b1