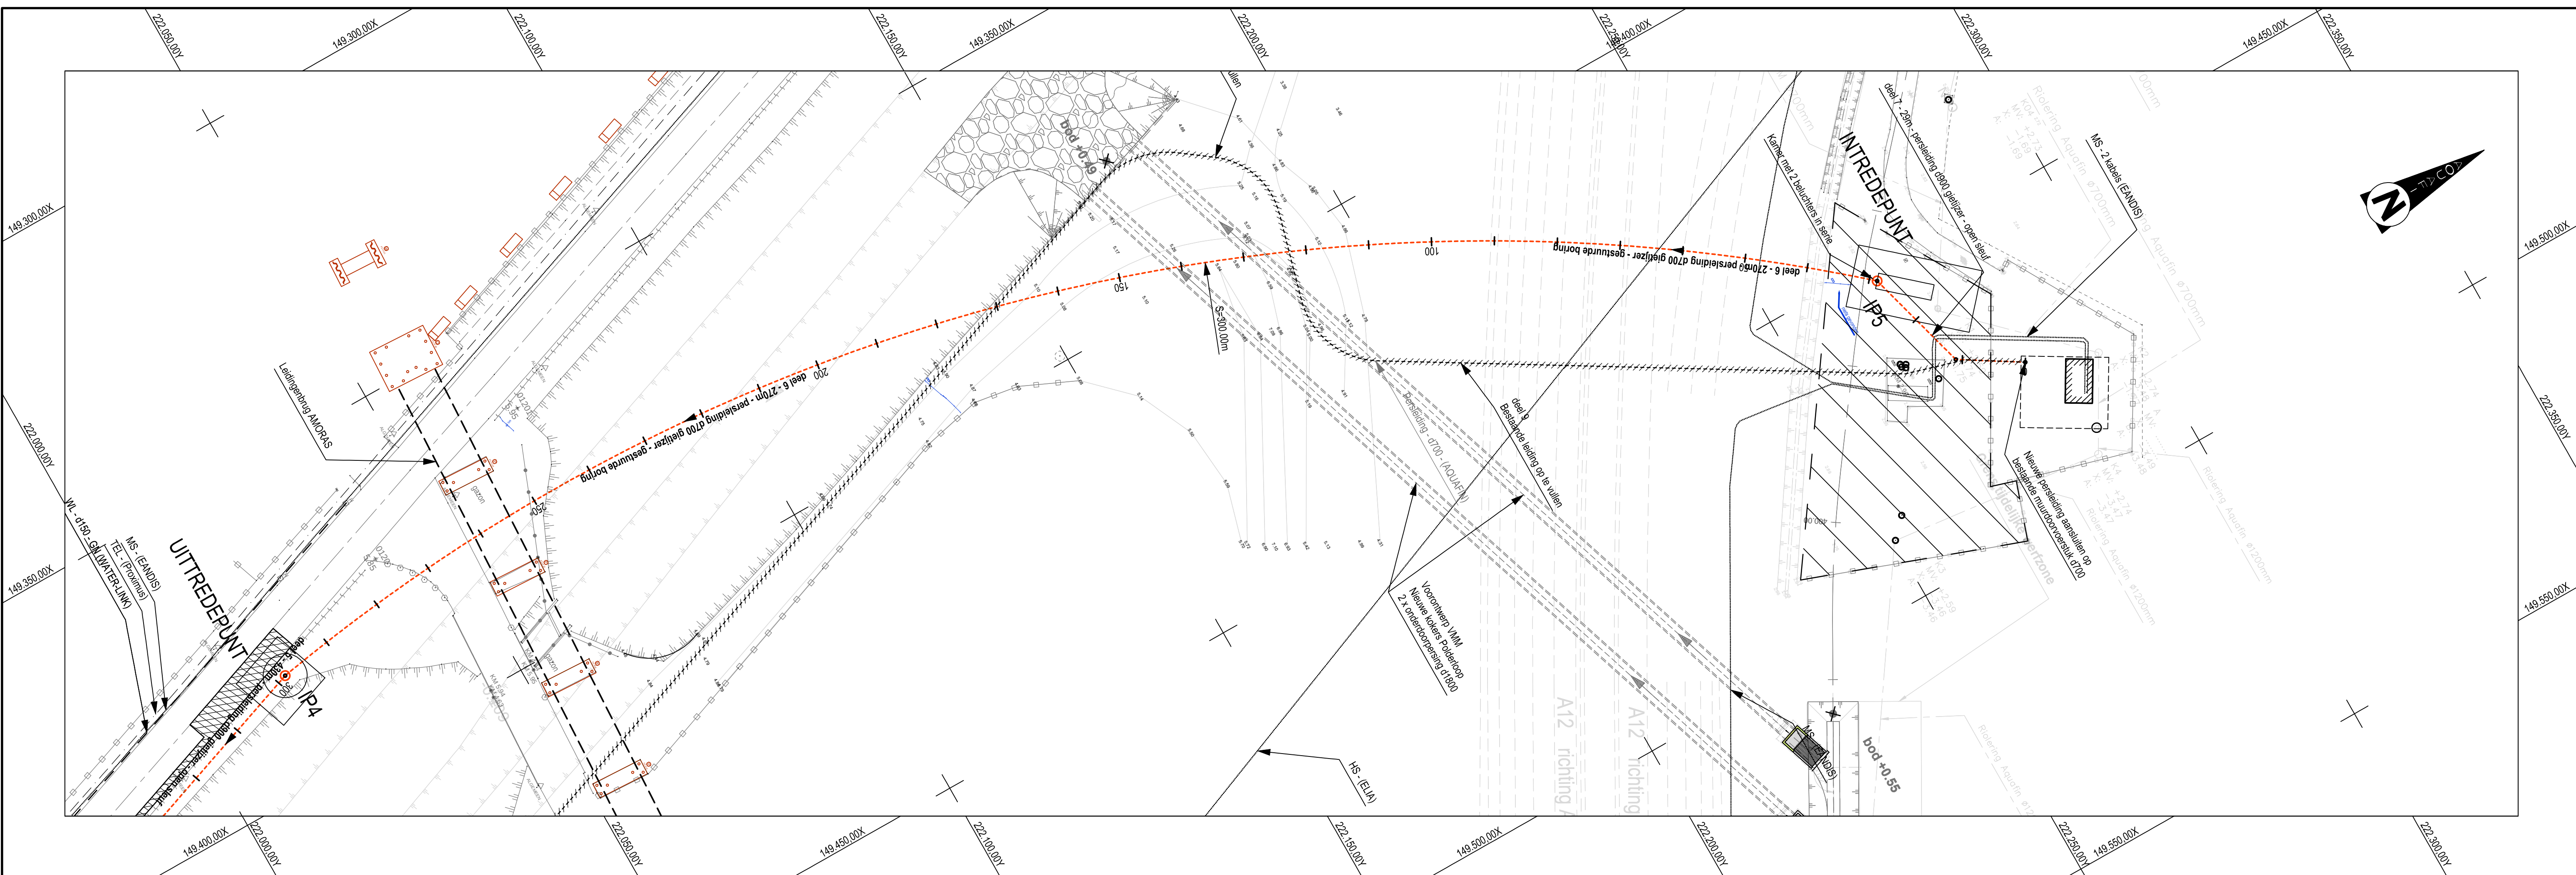
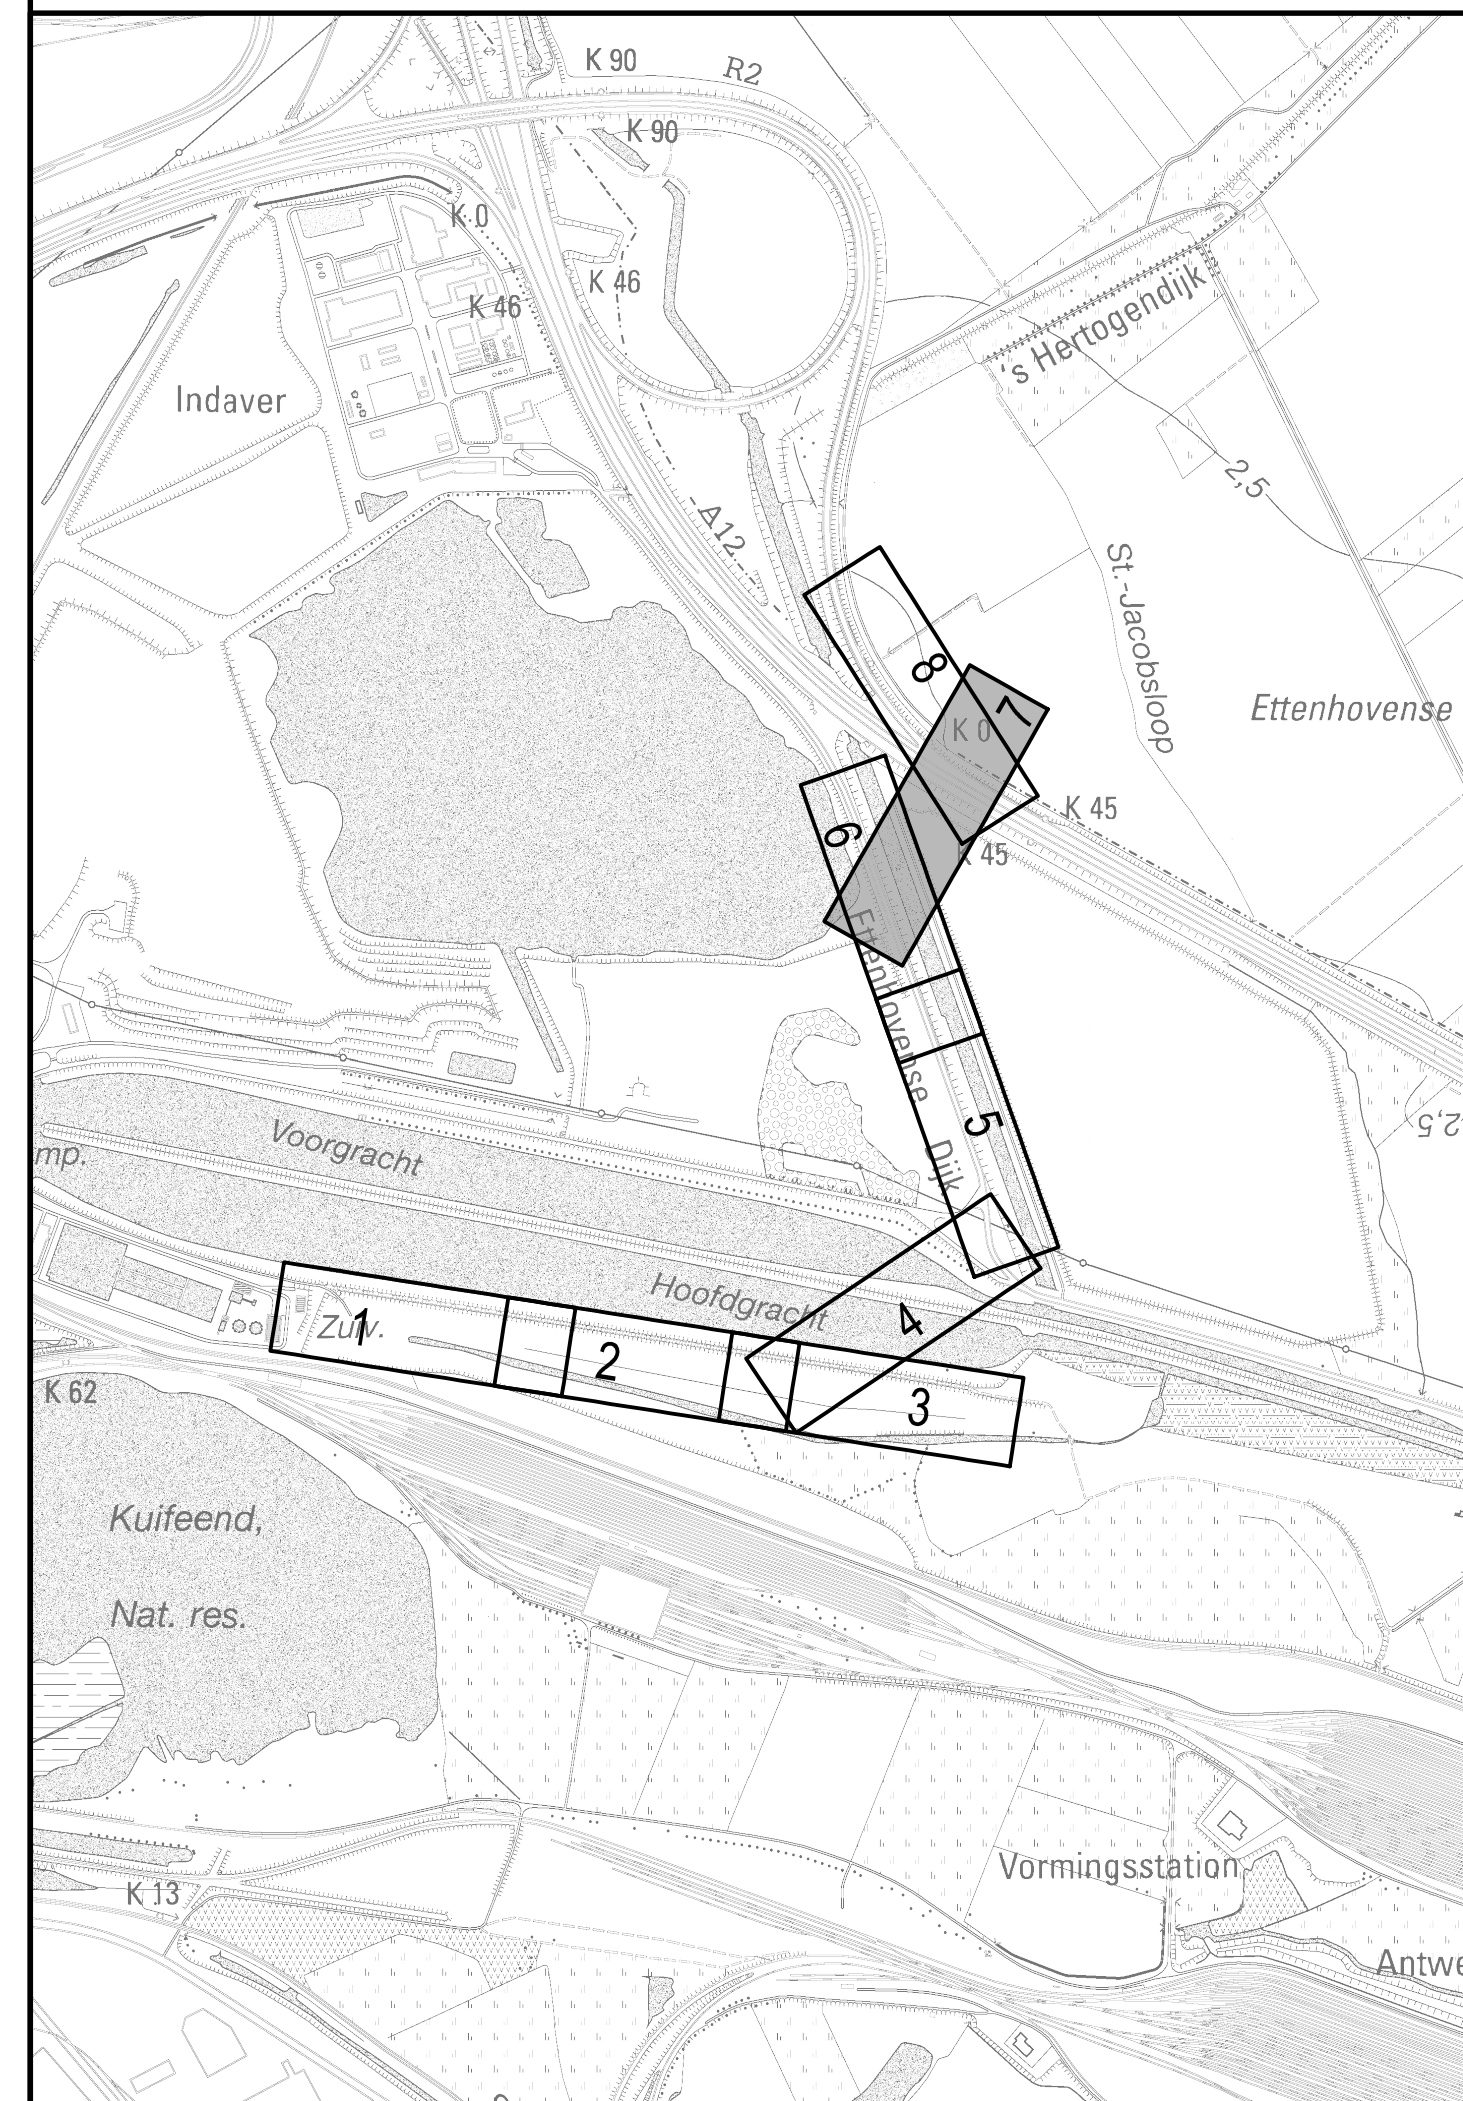


Persleiding Ø700 / Ø900
VERGELIJKINGSVLAK
-20.00m T.A.W.

[illegible]

Dit plan wordt medegegevoerd als aanwijzing en zonder waarborg van nauwkeurigheid. De aanwezigheid van de aftakkingen voor huisaansluitingen zijn meestal niet aangekend ten opzichte van de hoofdleidingen. Bijgevolg kunnen de aanduidingen door onderhandig plan verstrekt, de aannemer geenszins ontlasten van zijn gebruikelijke aansprakelijkheid voor ongevallen of beschadigingen die gedurende of ingevolge de door hem uitgevoerde werken zouden kunnen voorkomen.

[illegible]

 Aquafin Dijkstraat 8 2650 Aartselaar Tel. 03 450 45 11 Fax 03 456 30 20	Province: ANTWERPEN Gemeente: ANTWERPEN	Projectnummer: 23.250 Projectnaam: LOT 1 RENOVATIE PERSLEIDING ANTWERPEN - NOORD (HAVENWEG)		
Nummer: 23250/11/17-1-7.7/8 Projectnr. ARCADIS: BEU115.00057	Titel: ONTWERPPLAN RIOLERINGS- EN COLLECTORWERKEN - STROOK 7			
NV Aquafin Gezien en goedgekeurd Directeur Infrastructuur Ing. D. De Waele Accountmanager: Marina Ramaekers Projectmanager: Tom Dewerdt	Studiebureau  ARCADIS Coördinerende vestiging: ARCADIS City Link, Posthofbrug 12 2600 Berchem Tel. 03 360 83 00 Fax 03 360 83 01 Managing Director Luc Heilemans	Aannemer	Gemeente	Schaal: H:1500-V:1100 Opp.: 0,88 m² Getekend: KAN Tekening: 'S000057.r1 b1