

AWP-LOZINGSPUNT NR
HH
IND


NR: VOLGNUMMER LOZINGSPUNT
HH: IE HUISHOUELIJK
IND: IE INDUSTRIEEL

IE

HO	HT
IO	IT

HO: IE HUISHOUELIJK ONMIDDELIJK AANSLUITBAAR
IO: IE INDUSTRIEEL ONMIDDELIJK AANSLUITBAAR
HT: IE HUISHOUELIJK TOEKOMSTIG AANSLUITBAAR
IT: IE INDUSTRIEEL TOEKOMSTIG AANSLUITBAAR

BESTAAND	ONTWERP AQUAFIN	ONTWERP GEMEENTE	GEPLAND	
				GRAVITAIRE LEIDING
				PERSLEIDING
				OVERSTORT
				POMPSTATION
				RESERVOIR
				RWZI
				WERVELVENTIEL
				SCHUIF

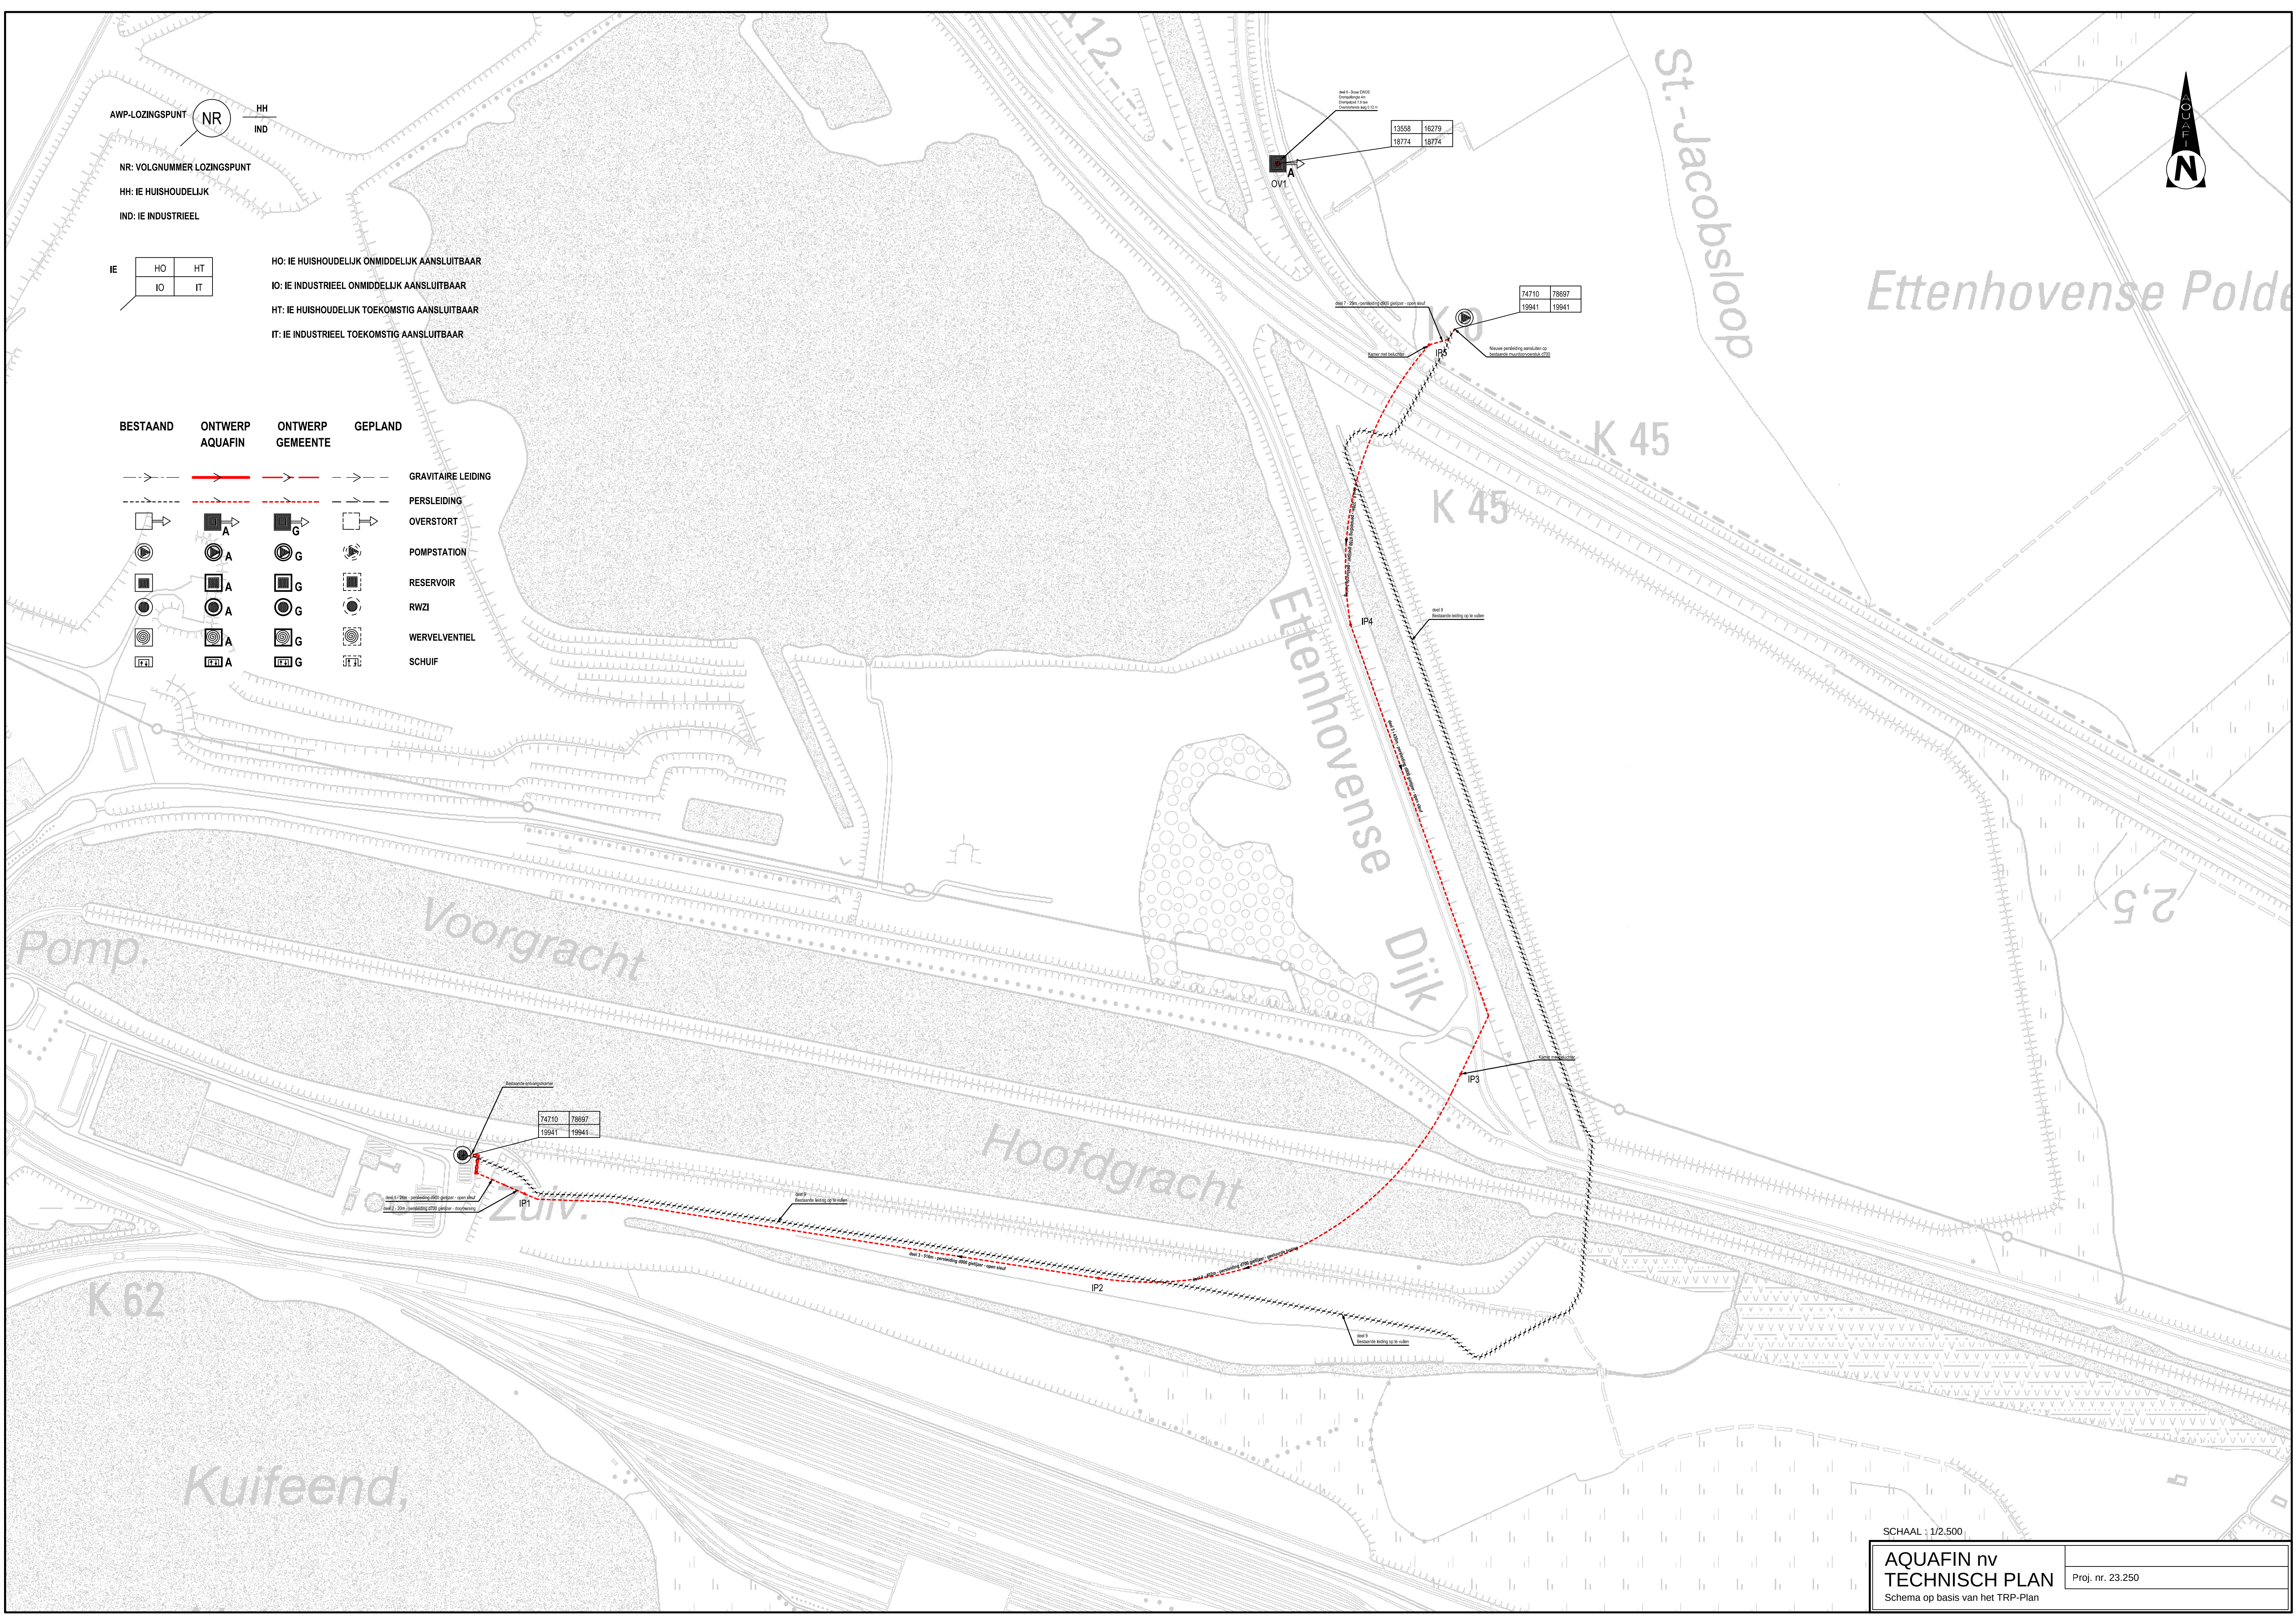

SCHAAL : 1/2.500

AQUAFIN nv
TECHNISCH PLAN
Schema op basis van het TRP-Plan

Proj. nr. 23.250