
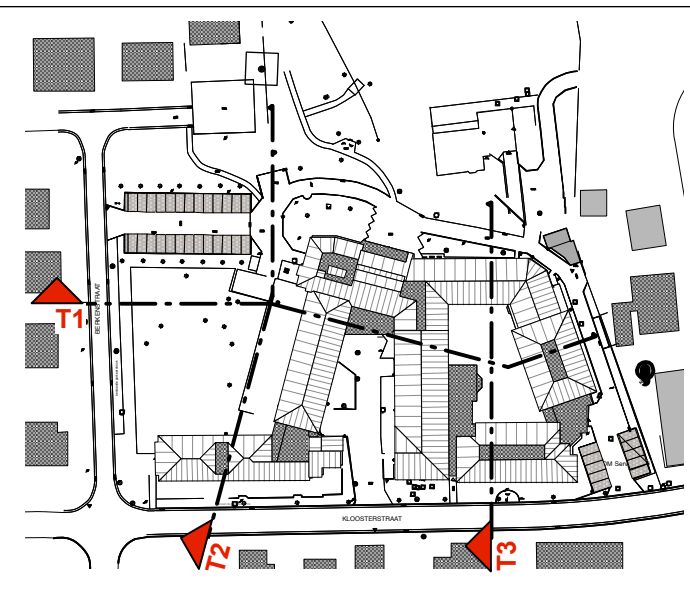


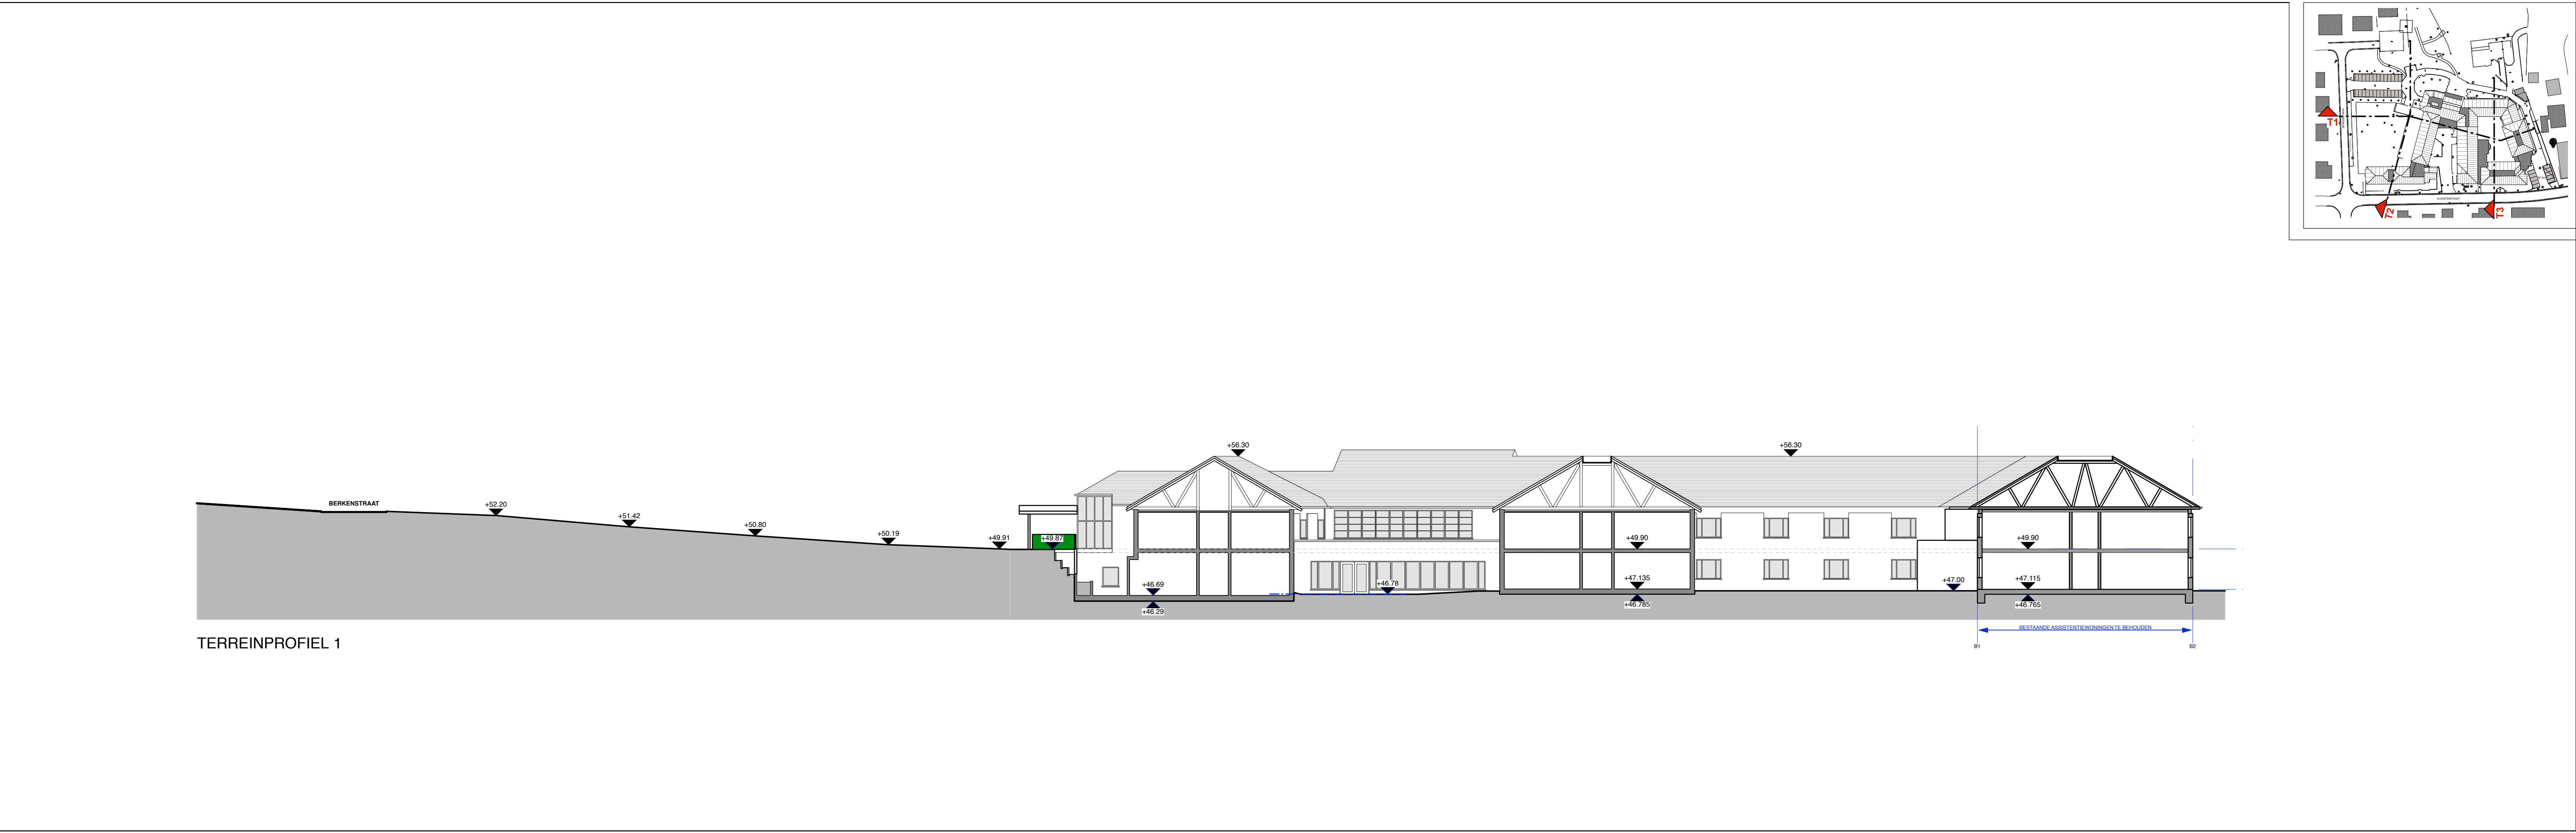

provincie	Limburg
gemeente	Nieuwerkerken 3850
ligging	Kloosterstraat 26

ontwerp
Afbraak en vervangingsnieuwbouw
WZC & DVC

opdrachtgever
ST. ELISABETH'S DAL VZW
Stationstraat 36 3440 Zoutleeuw

architecten
architectengroep PSK
Guido Ieven Henriette Paulissen Jean-Louis Radoux Hugo Velaers
Tiensesteenweg 112 3800 Sint-Truiden tel. 011 / 69.39.00 fax. 011 / 69.39.01 architecten@groeppsk.be

schaal 1/200	eenheid
	cm

projectfase	BA 27/04/2017	AK
BA	13.10	T B 02

BESTAANDE TOESTAND
TERREINPROFIEL 1

index
