


Beernem, 3e afdeling Sint-Joris, sectie A, perceel 4F

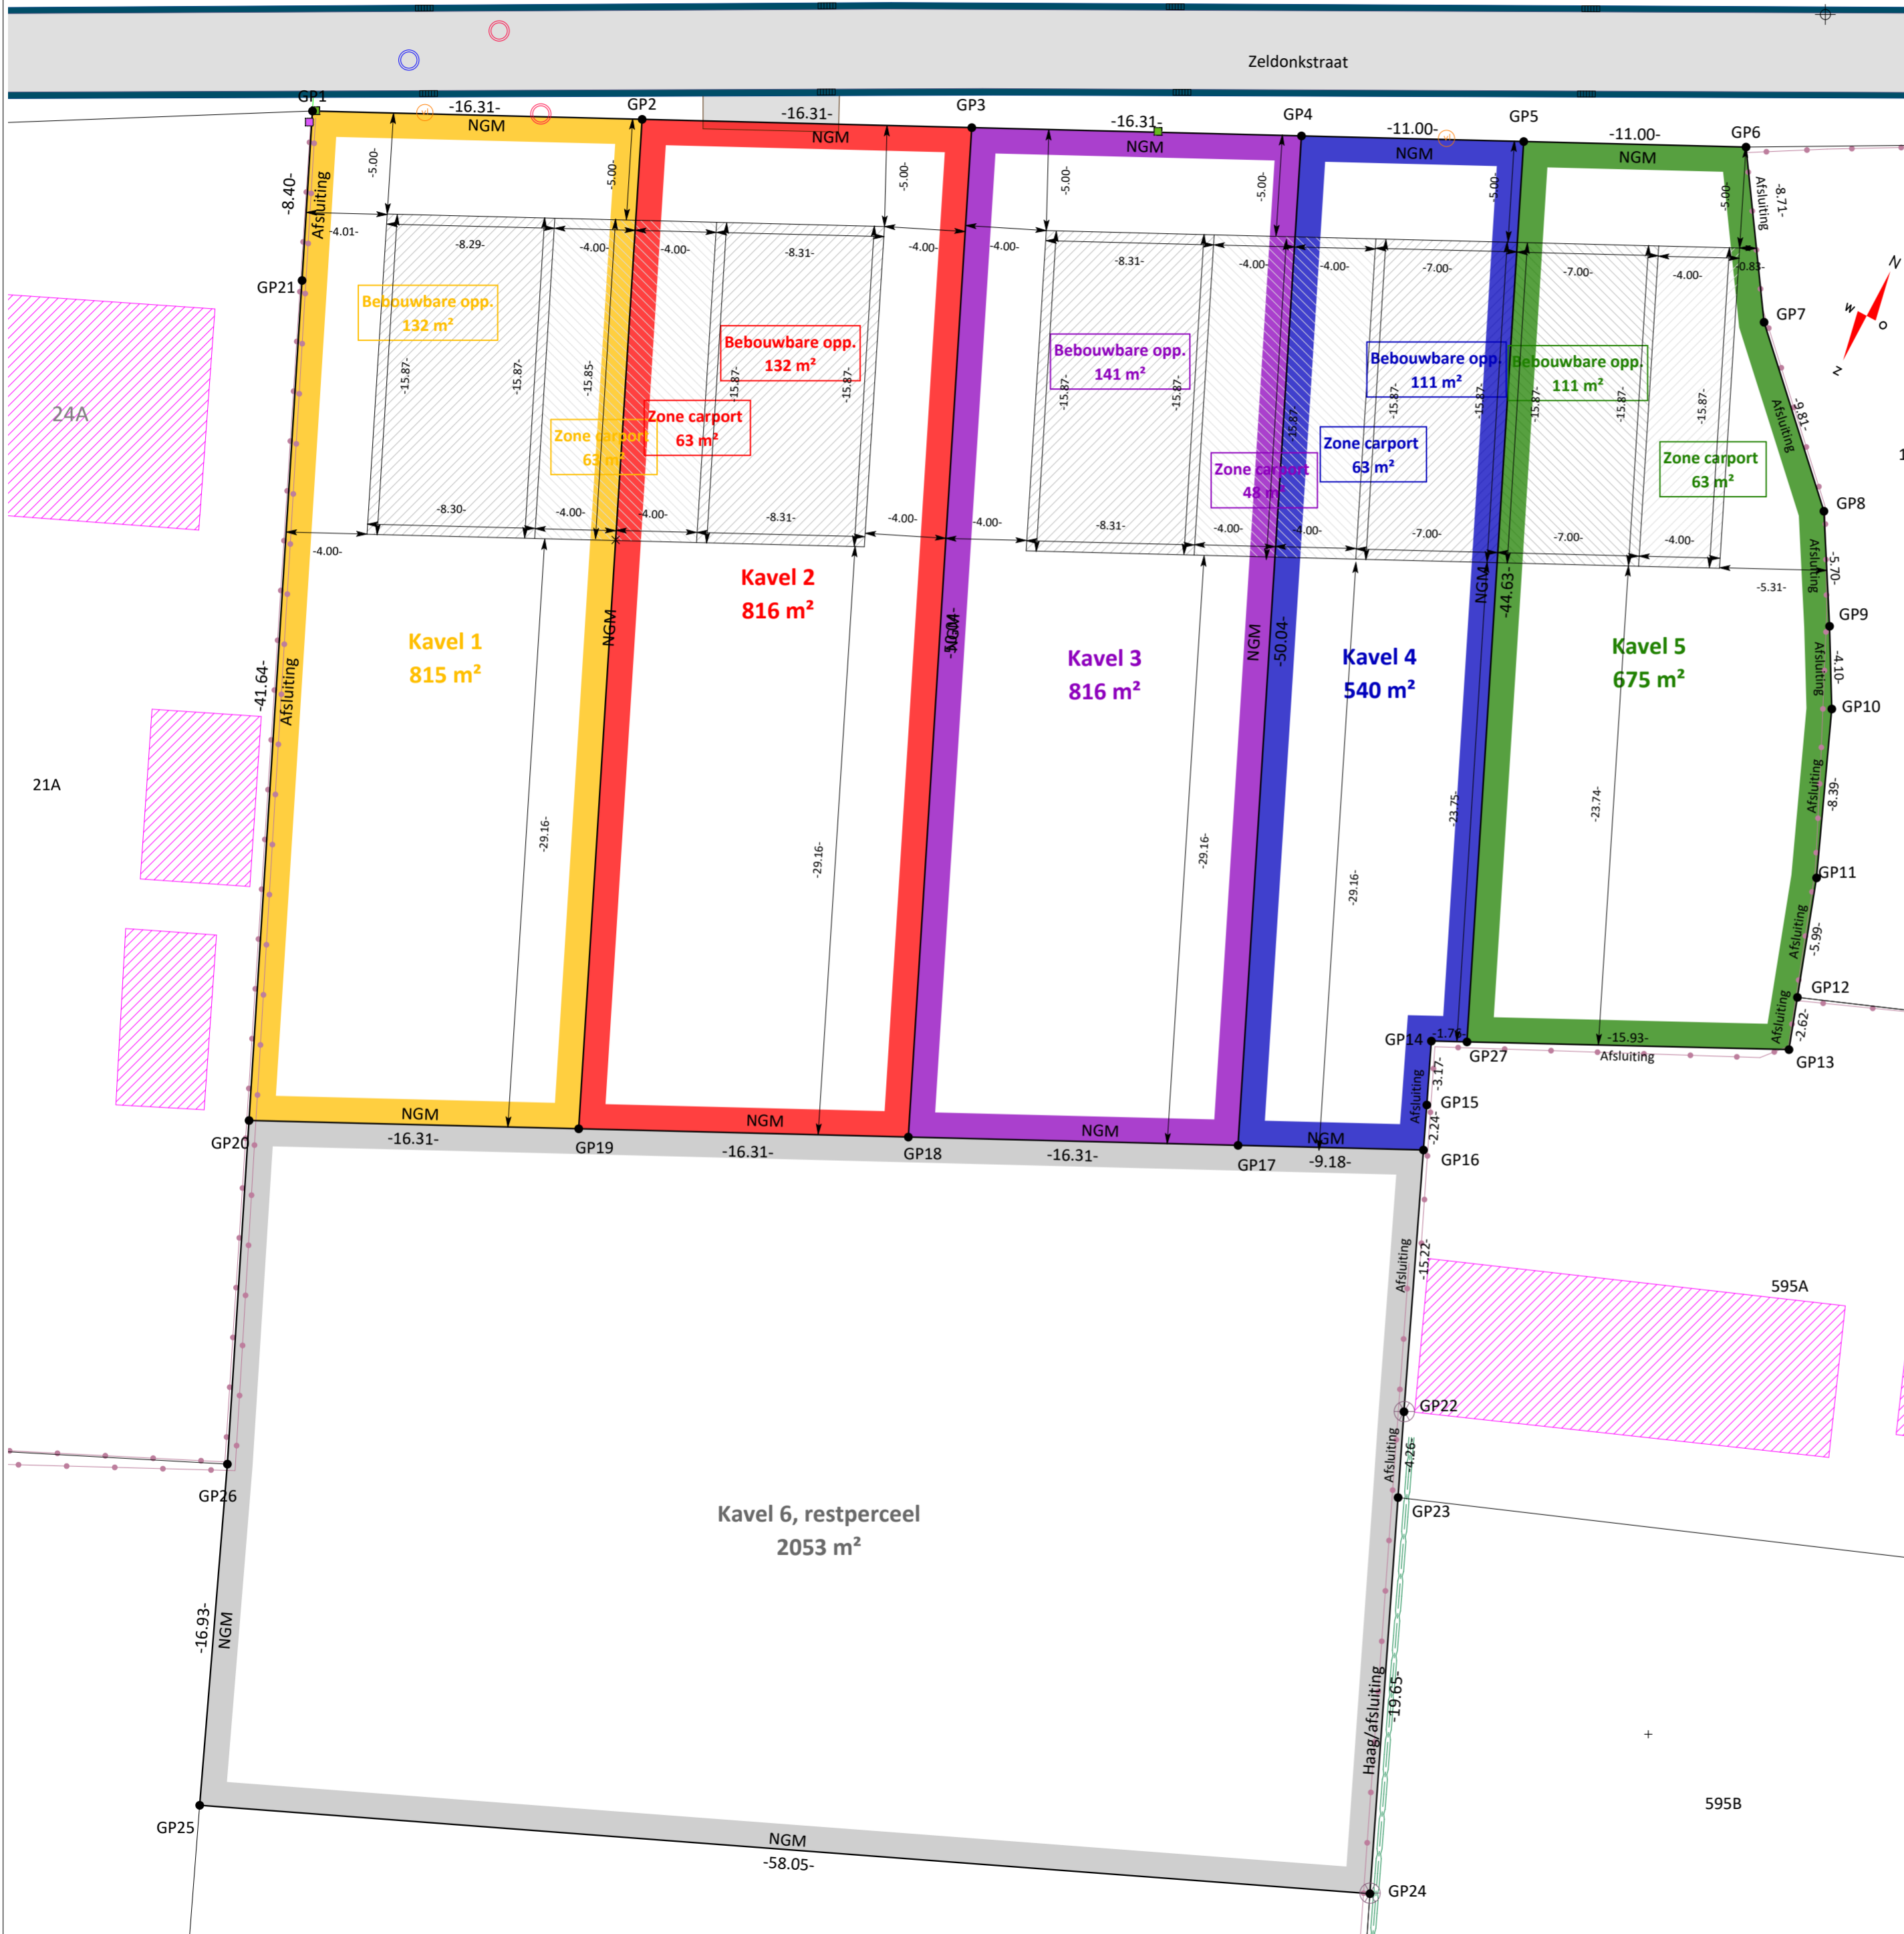

Coördinatenlijst grenspunten (Lambert 72)

Nr	X	Y	Commentaar
GP1	81244.94	204180.09	NGM
GP2	81259.54	204187.36	NGM
GP3	81274.14	204194.62	NGM
GP4	81288.75	204201.89	NGM
GP5	81298.59	204206.79	NGM
GP6	81308.44	204211.69	NGM
GP7	81313.28	204204.45	Afsluiting
GP8	81320.28	204197.58	Afsluiting
GP9	81323.18	204192.68	Afsluiting
GP10	81325.20	204189.11	Afsluiting
GP11	81328.44	204181.38	Afsluiting
GP12	81330.37	204175.71	Afsluiting
GP13	81331.21	204173.23	Afsluiting
GP14	81315.38	204165.33	Afsluiting
GP15	81316.66	204162.43	Afsluiting
GP16	81317.56	204160.38	Afsluiting
GP17	81309.34	204156.29	NGM
GP18	81294.73	204149.02	NGM
GP19	81280.13	204141.76	NGM
GP20	81265.53	204134.49	Afsluiting
GP21	81248.40	204172.44	Afsluiting
GP22	81322.76	204148.49	Grenspaal
GP23	81324.49	204144.60	NGM
GP24	81332.43	204126.63	Grenspaal
GP25	81279.22	204103.41	NGM
GP26	81272.54	204118.96	Afsluiting
GP27	81316.95	204166.11	Afsluiting

NGM= Niet gematerialiseerd

Oorsprong grenzen:

GP1-GP2-GP3-GP4-GP5-GP6: schets nr 1 1993
 GP6-GP7-GP8-GP9-GP10-GP11-GP12-GP13: Johan De Rycke 15-05-1991
 GP12-GP13-GP27-GP14-GP15-GP16-GP22-GP23-GP24: Kris De Pauw 10-01-2023
 GP24-GP25-GP26-GP20-GP1: Johan De Rycke 01-07-1993
 GP16-GP17-GP18-GP19-GP20: Nieuwe grenzen
 GP2-GP19, GP3-GP18-GP4-GP17, GP5-GP14: Nieuwe grenzen

LEGENDE	
●	Grenspunt
■	Aansluiting gas
■	Aansluiting telecom
⊕	Meetnagel
⊗	Grenspaal
□	Pilaar oprit
⊙	Boom
○	Verlichtingspaal
↑	Noordpijl
☰	Brievbus
▨	Slokker
○	Deksel inspectieput onbekend
○	Deksel inspectieput DWA
○	Deksel inspectieput RWA
—	Rand weg
—	Greppel
—	Gevel
—	Zacht-zacht verharding
—	Hard-zacht verharding
—	Voet gracht
—	Administratieve grens
—	Grenzen
—	Afsluiting
—	Haag
—	Kruin gracht
▨	Gebouw
▨	Wegenis
▨	Geppel
▨	Beton verharding
▨	Onverharde oprit
▨	4F



Bronnen: | Opmeting woensdag 8 januari 2026
 Locatie: Beernem, 3e afdeling Sint-Joris, sectie A, perceel 4F
 Opdrachtgever: | Contactpersoon:
 | Email:
 Landmeter - expert: Jan Vanhulle | Beëdigd door rechtbank
 Smissestraat 7 | 1ste aanleg te Brugge
 8730 Beernem | Lannummer: LAN201832
 Jan@landmeetkundevanhulle.be
 Titel plan: |
PV van opmeting | **Schaal: 1/250**
 Zeldonkstraat 24, |
 8730 Beernem |
 Nr. plan: 25-114C (2)
 Nr. Prekadastratie: XXXXXX
 Getekend Door: Handtekening | Datum: 20-01-2026 | Dossiernummer: 25-114
 J. V.