



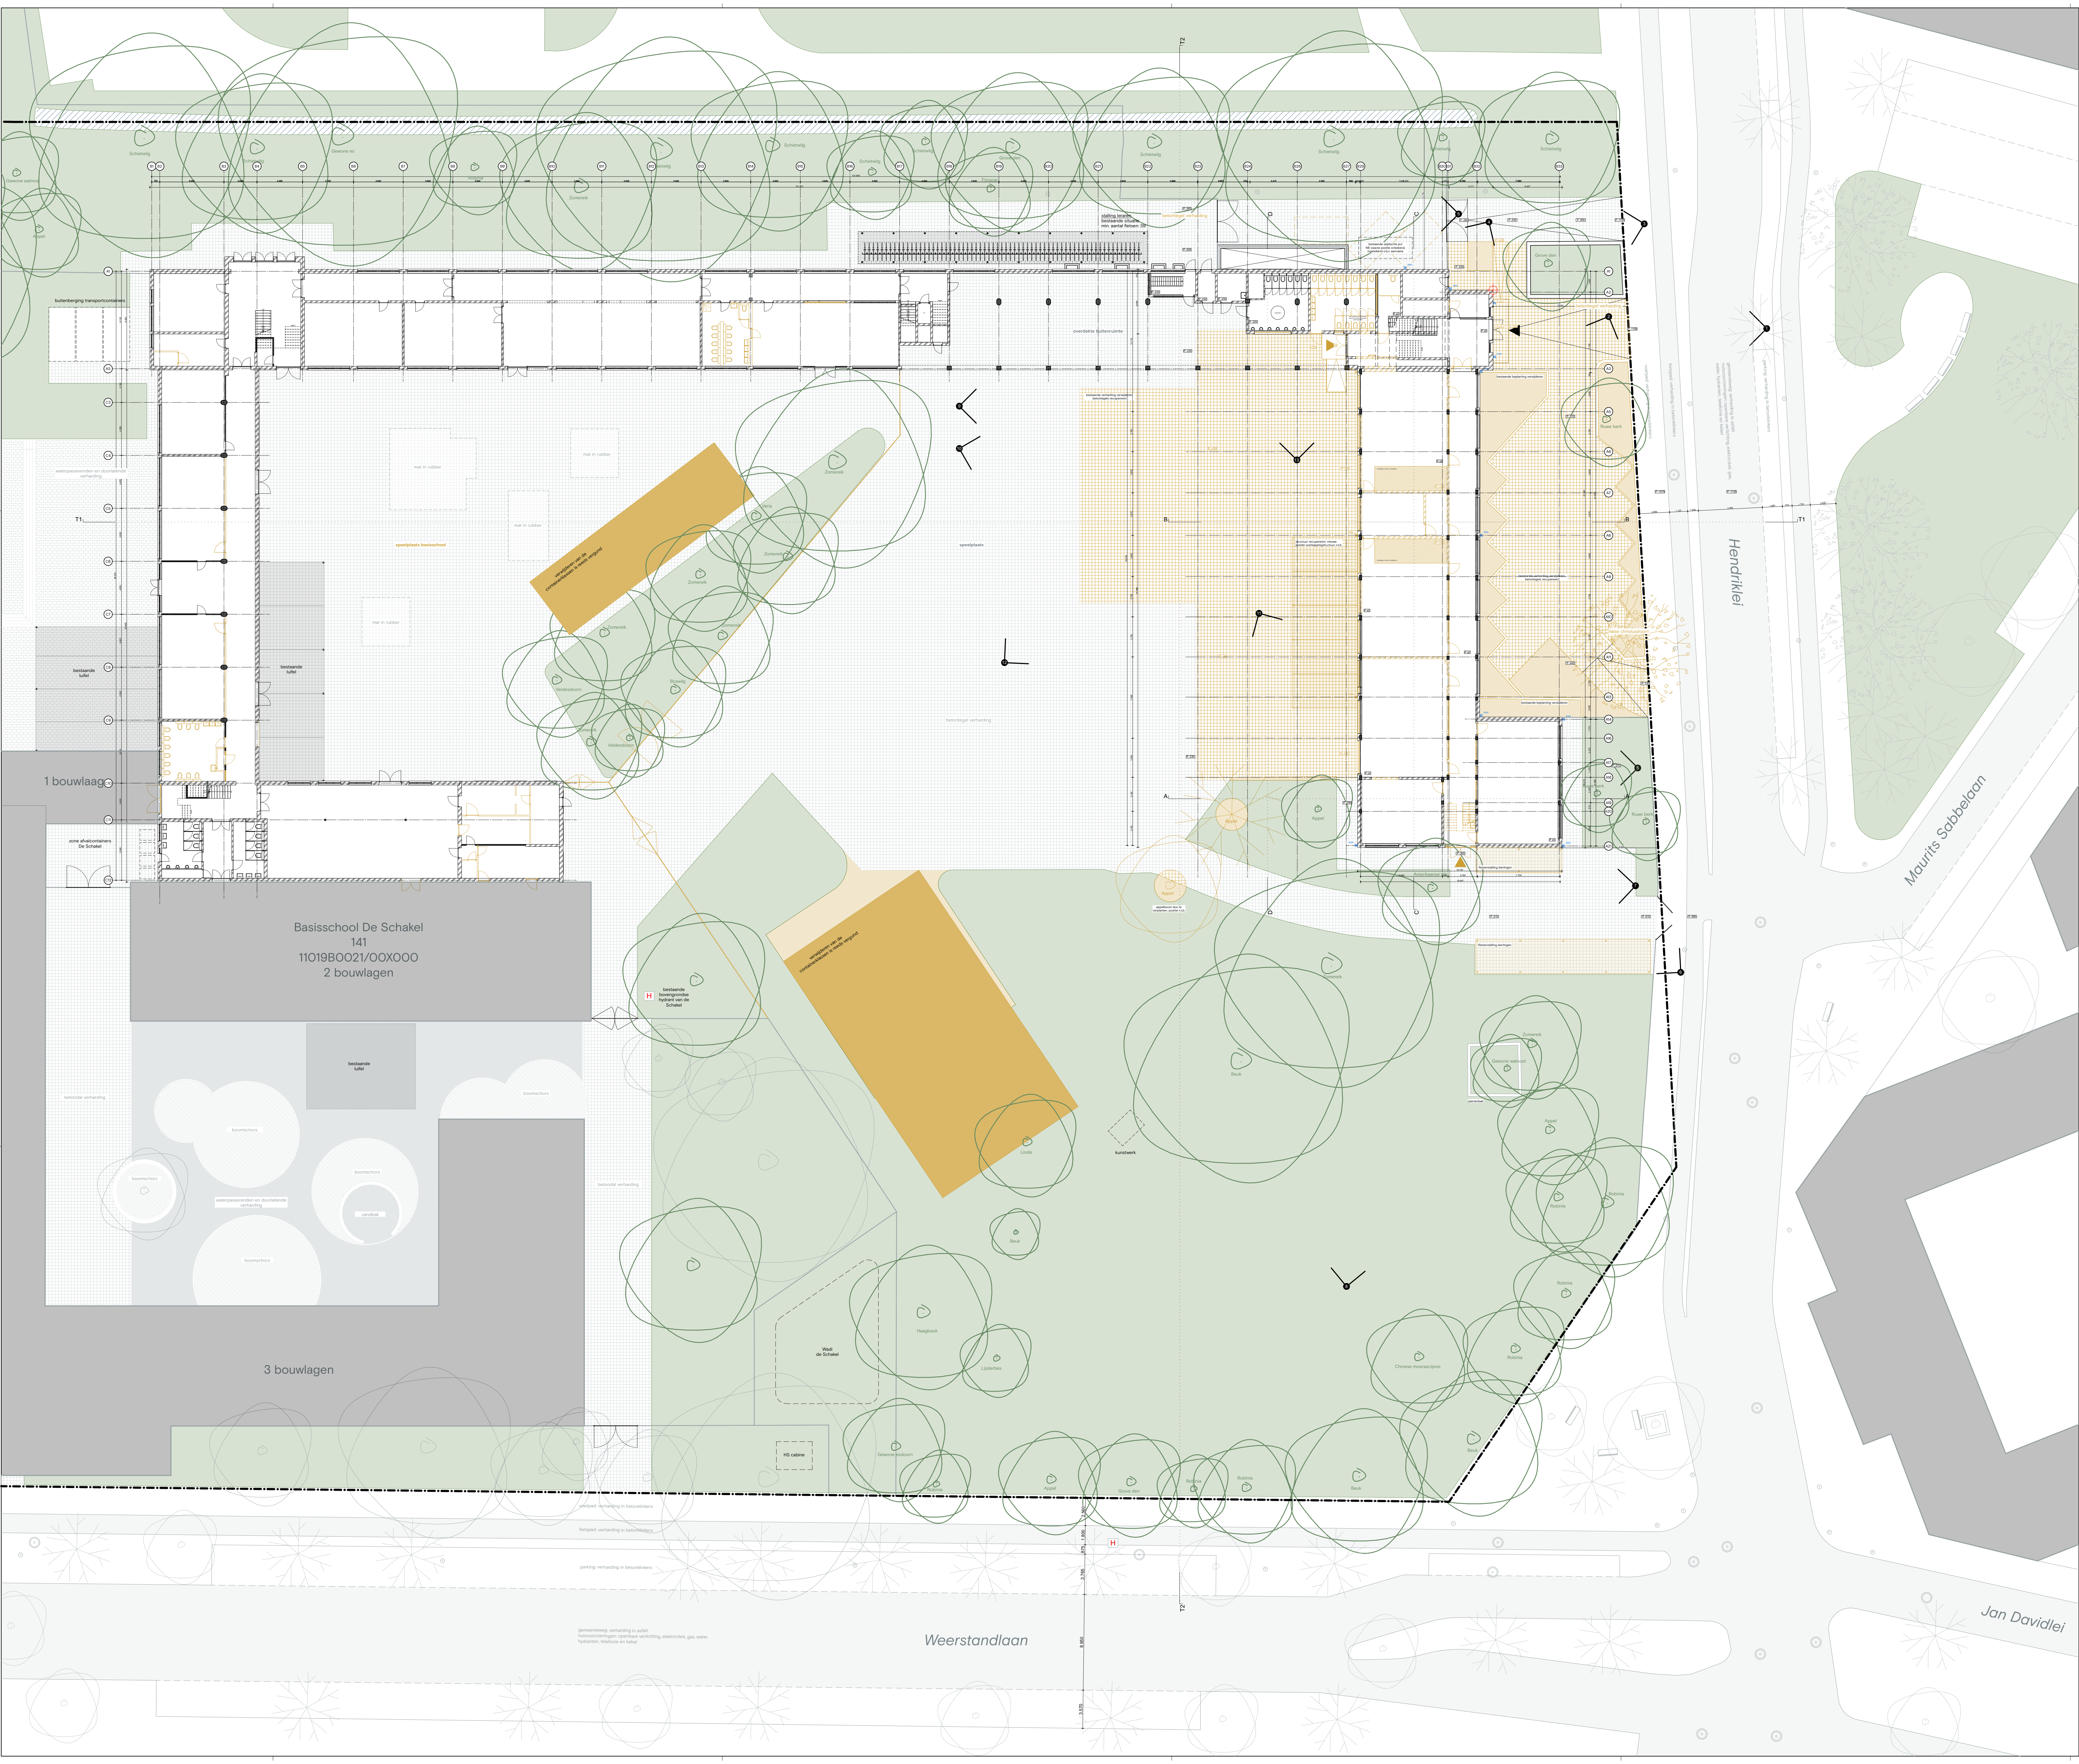

LEGENDE INPLANTINGSPLAN

|                                                          |                                               |
|----------------------------------------------------------|-----------------------------------------------|
| Bestaand                                                 | Openbare weg                                  |
| Nieuw te bouwen                                          | Omliggende bebouwing                          |
| Te slopen                                                | Omgevingsaanleg, groenvoorziening             |
| Aanduiding toegang                                       | Omgevingsaanleg, groenvoorziening             |
| Stramientlijnen                                          | Omgevingsaanleg, betontegetels                |
| Perceelsgrens                                            | Omgevingsaanleg, gerecupereerde betontegetels |
| Aanduiding snedes                                        | Straat putdeksel                              |
| P=80 Pelmaat (mm)                                        | Straatverlichting                             |
| Referentiepunt landmeter plannen                         | Straatpaal                                    |
| Omgevingsaanleg, boom bestaand                           | Straatbankje                                  |
| Omgevingsaanleg, boom te verwijderen en/of te herplanter | Hellingbaan                                   |
| Omgevingsaanleg, bomen omgeving                          | Regenwaterafvoer bestaand                     |
| Standpunt foto nummer x                                  | Regenwaterafvoer nieuw                        |

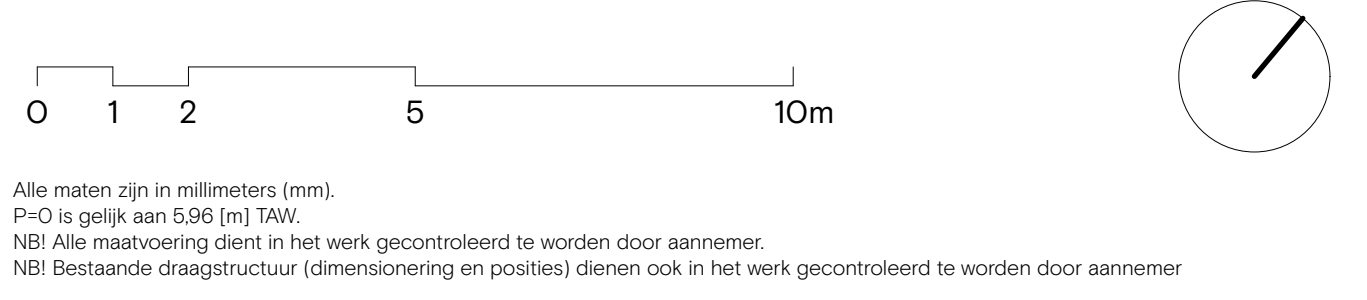

KA Hoboken

|               |               |
|---------------|---------------|
| plaats        | Antwerpen     |
| opdrachtgever | GO! Antwerpen |
| fase          |               |

BA\_ALL\_I\_B\_100bt\_inplantingsplan\_260501

|           |            |
|-----------|------------|
| formaat   | AO         |
| schaal    | 1:200      |
| datum     | 01-05-2026 |
| gewijzigd |            |

|            |            |
|------------|------------|
| Status     | Definitief |
| projectno. | 283        |
| fase       | BA         |
| bladno.    |            |