



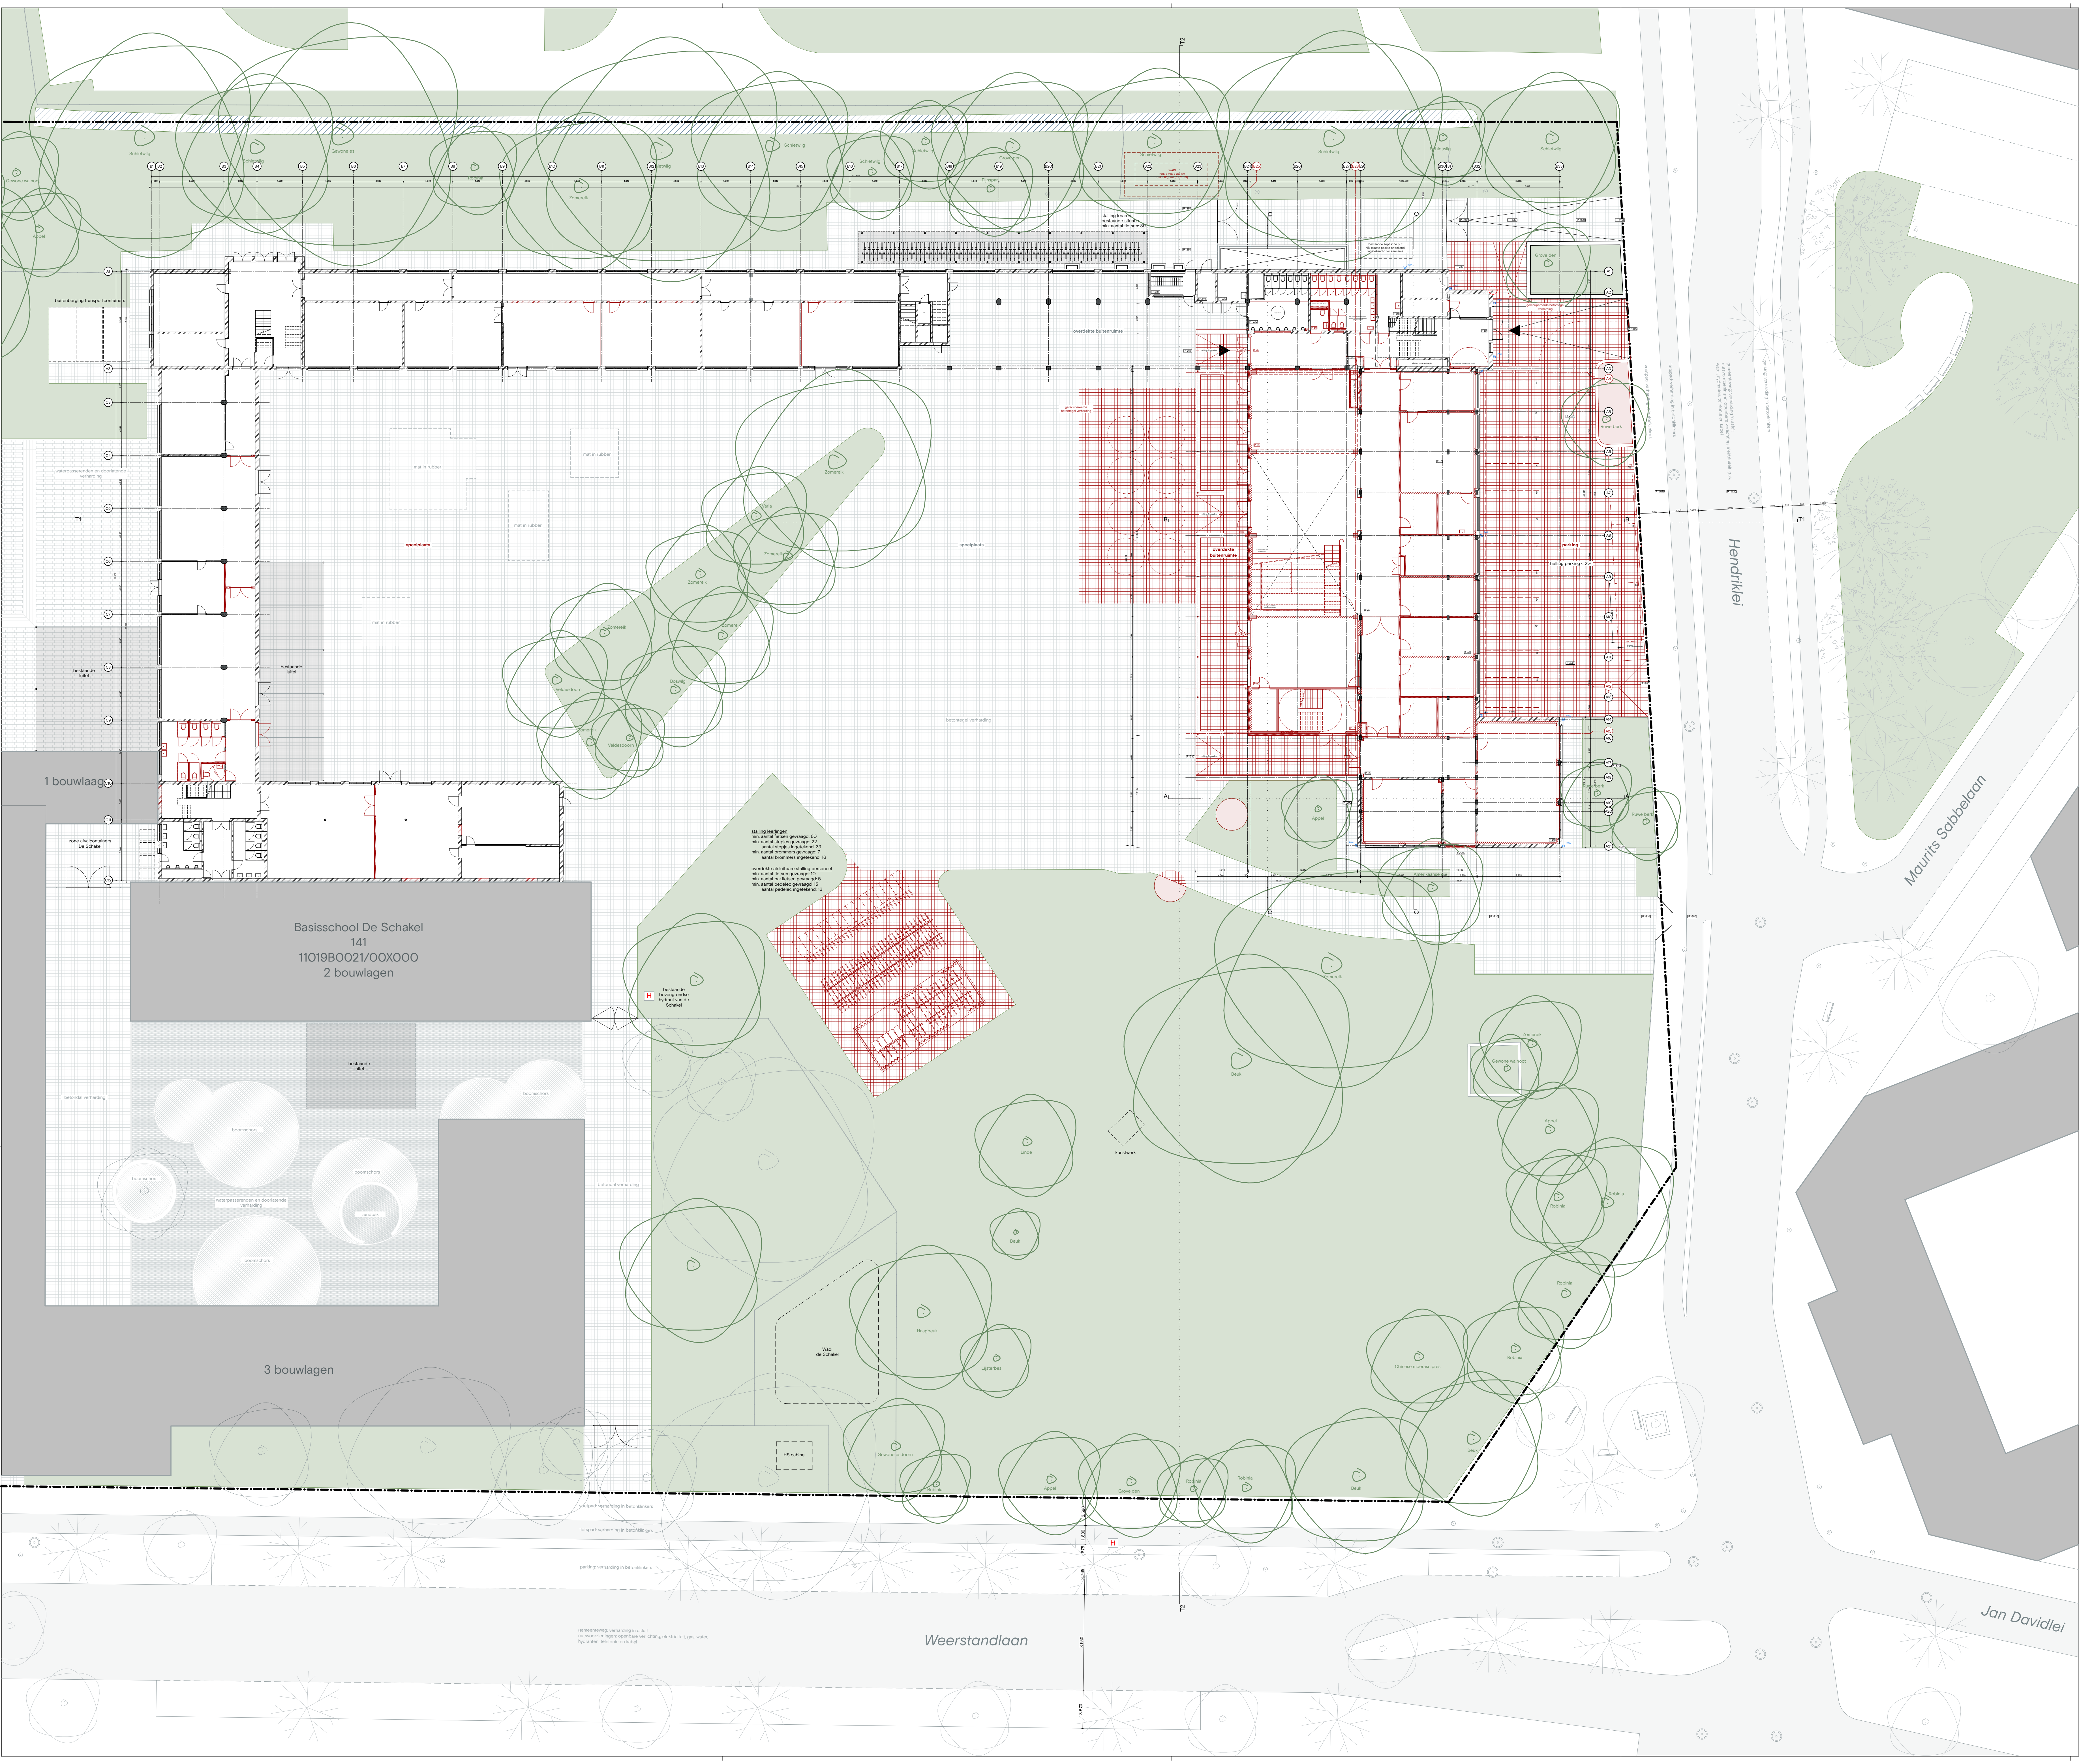

LEGENDE INPLANTINGSPLAN

- | | |
|--|--|
| Bestaand | Openbare weg |
| Nieuw te bouwen | Omliggende bebouwing |
| Te slopen | Omgevingsaanleg, groenvoorziening |
| Aanduiding toegang | Omgevingsaanleg, groenvoorziening |
| Stramientlijnen | Omgevingsaanleg, betonte tegels |
| Perceelsgrens | Omgevingsaanleg, gerecupereerde betonte tegels |
| Aanduiding snedes | Straatputdeksel |
| Pelmaat (mm) | Straatverlichting |
| Referentiepunt landmeter plannen | Straatpaal |
| Omgevingsaanleg, boom bestaand | Straatbankje |
| Omgevingsaanleg, boom te verwijderen
ervol te herplanen | Hellingbaan |
| Omgevingsaanleg, bomen omgeving | Regenwaterafvoer bestaand |
| Standpunt foto nummer x | Regenwaterafvoer nieuw |

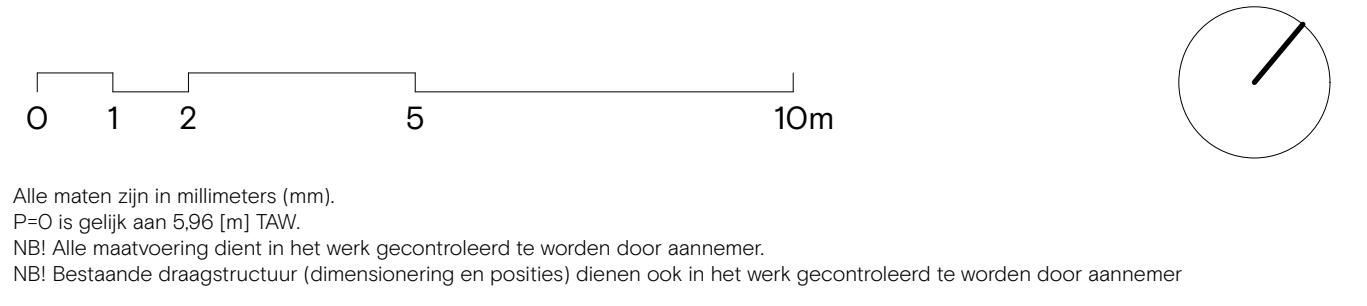

KA Hoboken

plaats	Antwerpen
opdrachtgever	GO! Antwerpen
fase	

BA_ALL_I_N_100_inplantingsplan_260501

formaat	AO
schaal	1:200
datum	01-05-2026
gewijzigd	

Status	Definitief	
projectno.	fase	bladno.
283	BA	