


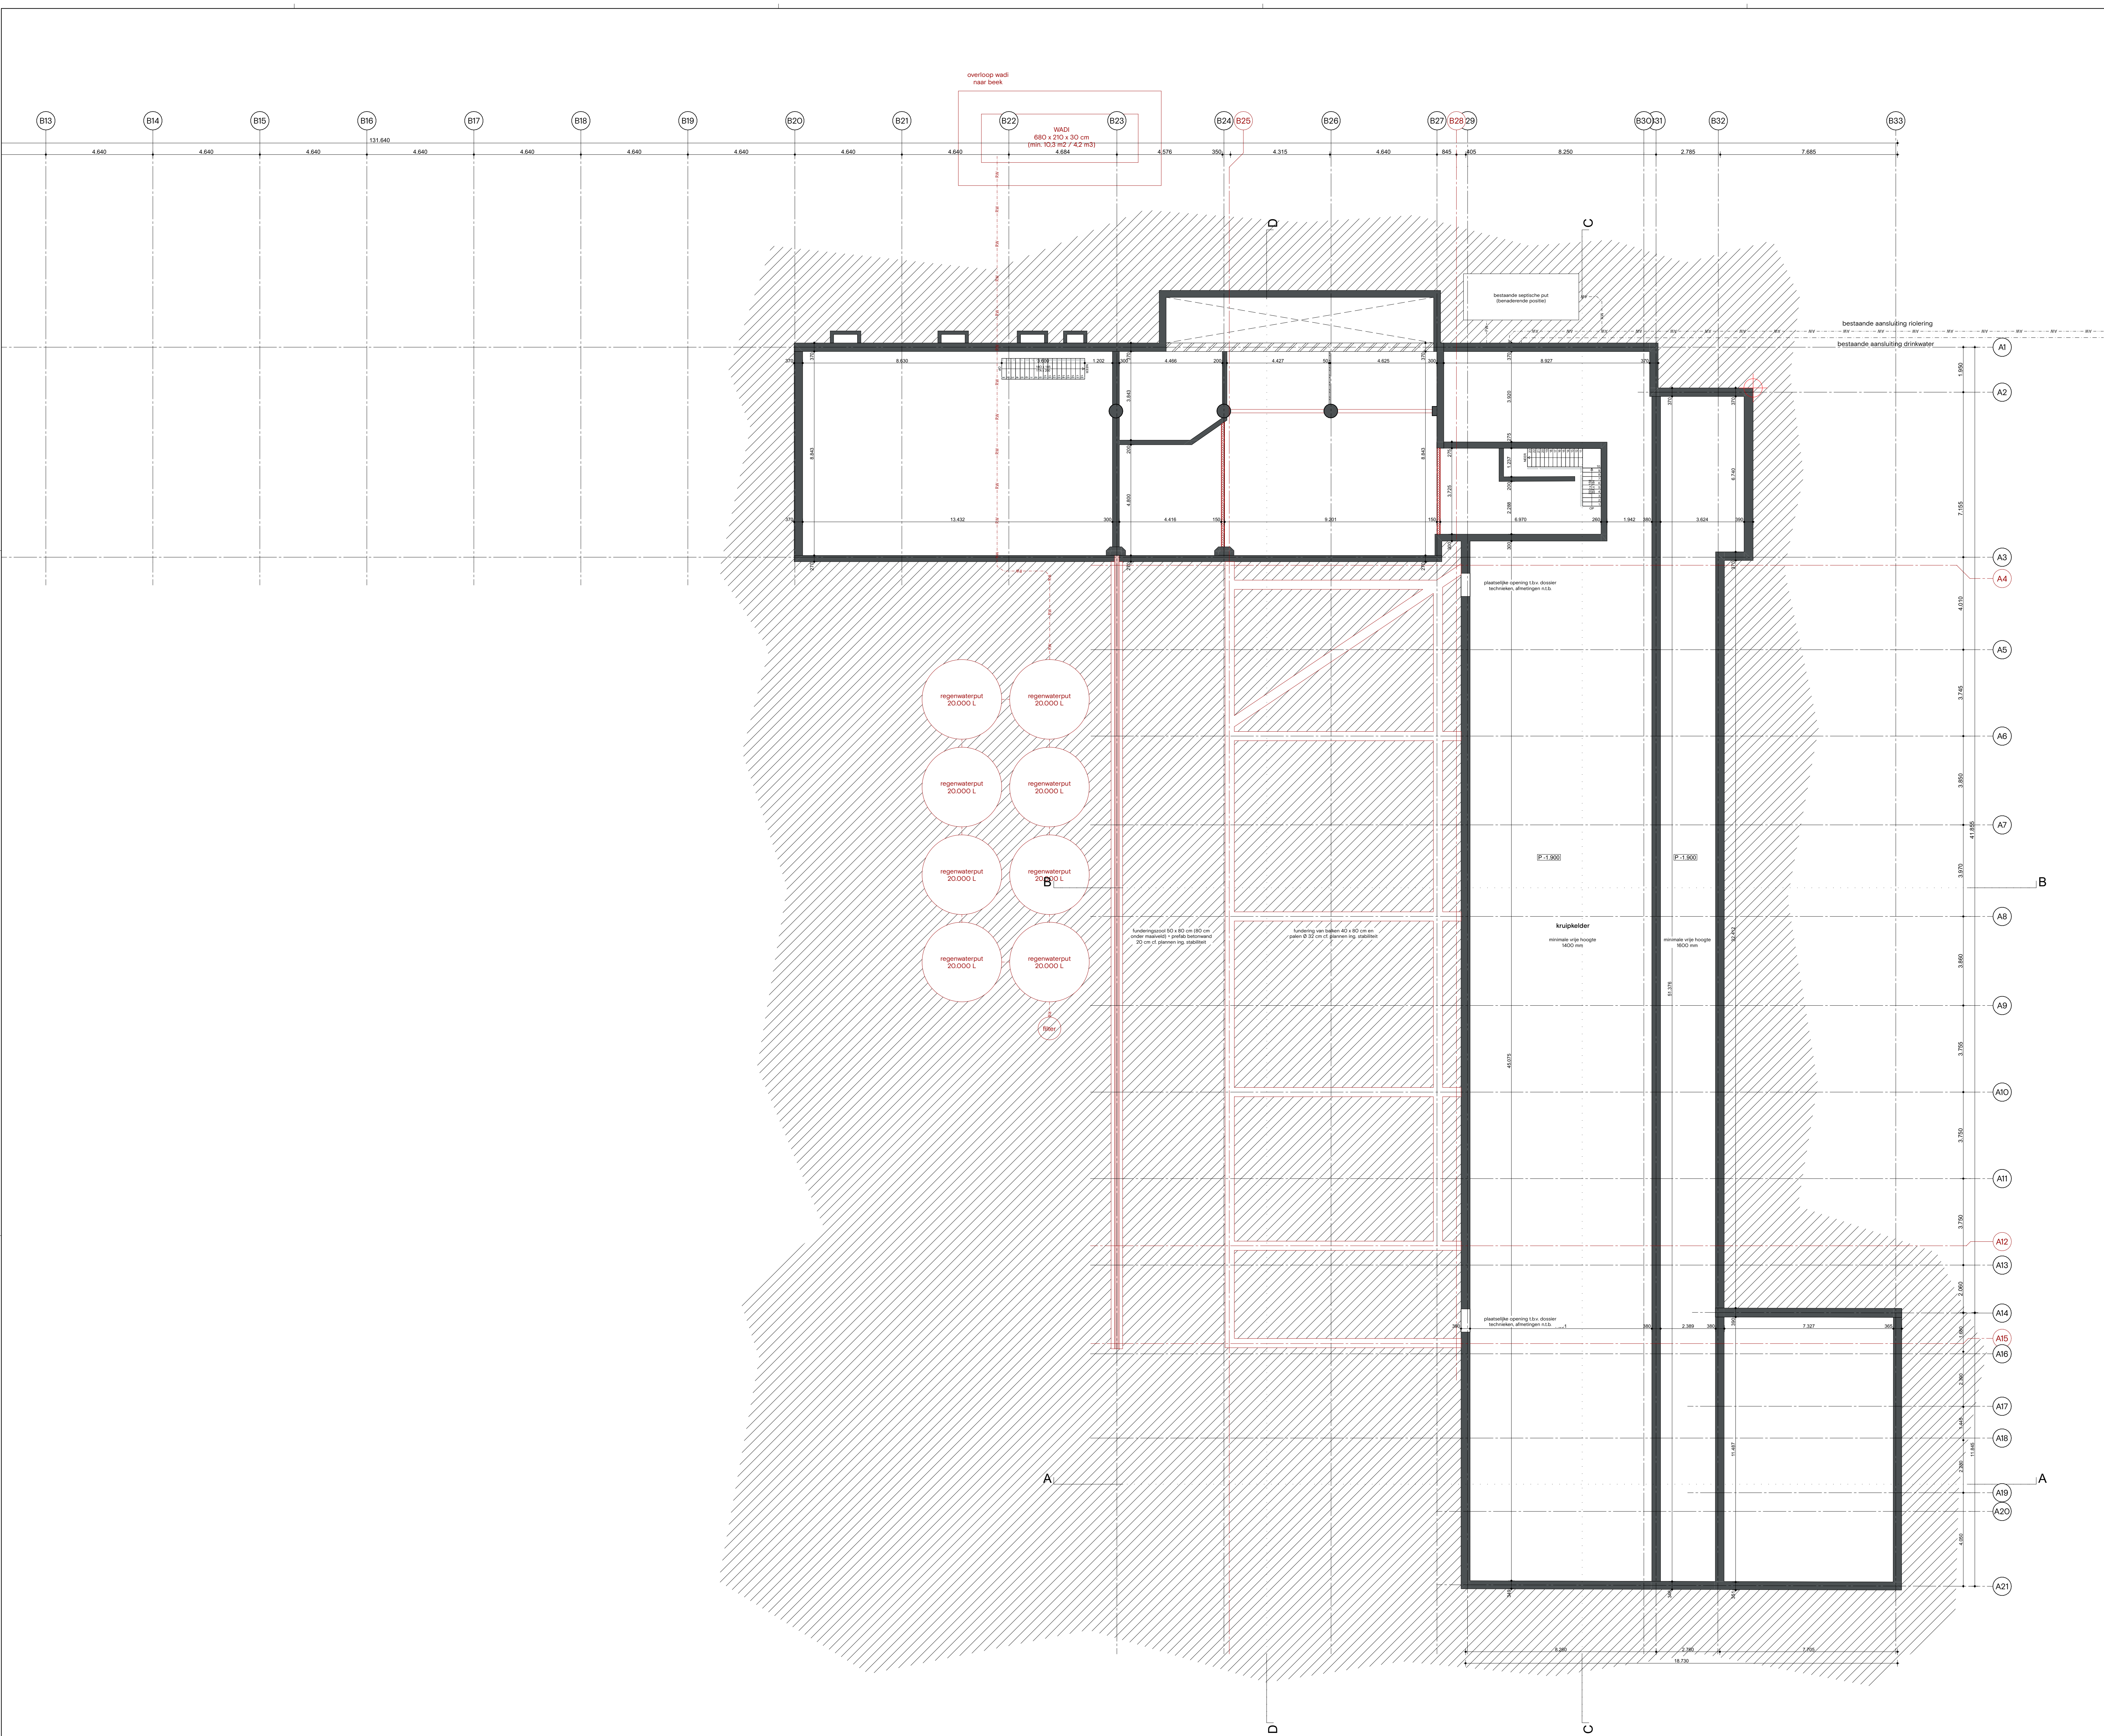


LIJST OPBOUWEN

Gevelopbouwen	
Bestaande gevel, nagetisoleerd	Nieuwe gevel, afwerking keramische tegels
- bestaand metselwerk, geglasuurd	- keramische tegels 20mm
- spouw	- harde thermische isolatie 160mm
- isolatie	- binnenspouwblad 190mm
- binnenspouwblad, metselwerk	Nieuwe gevel, afwerking cegri
- voorzetwand met thermische isolatie 185mm	- gewapend stucwerk (cegi) 10mm
	- harde thermische isolatie 170mm
	- binnenspouwblad 190mm

LEGENDE PLANNEN

Bestaand	Verlaagd plafond
Nieuw te bouwen	Hellingbaan
Te slopen	Regenwaterafvoer bestaand
Aanduiding toegang	Regenwaterafvoer nieuw
Stramienlijnen	Openbare weg
Perceelsgrens	Omliggende bebouwing
Aanduiding snedes	Omgevingsaanleg, groenvoorziening
Pelimaat [mm]	Omgevingsaanleg, groenvoorziening
Referentiepunt landmeter plannen	Omgevingsaanleg, betontegels
Omgevingsaanleg, boom bestaand	Omgevingsaanleg, gerecupereerde betontegels
Omgevingsaanleg, boom te verwijderen en/of te herplanen	Bestaande draagstructuur, beton
Omgevingsaanleg, bomen omgeving	Bestaande wand, metselwerk
Aansluiting drinkwater	Draagstructuur, beton
Aansluiting regenwater	Draagstructuur, zichtbeton
Aansluiting afvalwater (riolering)	Draagstructuur, staal
Deur, incl. draainrichting	Constructieve wand, zichtbeton
Inbouw hangtoilet	Metselwerkwand, snelbouwsteen
Wastbak	Chape
Draaicirkel diameter 150cm i/v. toegankelijkheid	Isolatie
Brandslanghaspel 30 m	Lichte scheidingswand, metalstud
Trap treden, aantal * optrede x hoogte [mm] en aantal * aantrede x diepte [mm]	Nieuwe voorzetwand
Ruimte nummer (bouwdeel, verdieping, ruimte), ruimte benaming, oppervlakte	Dakafwerking, extensief groendak

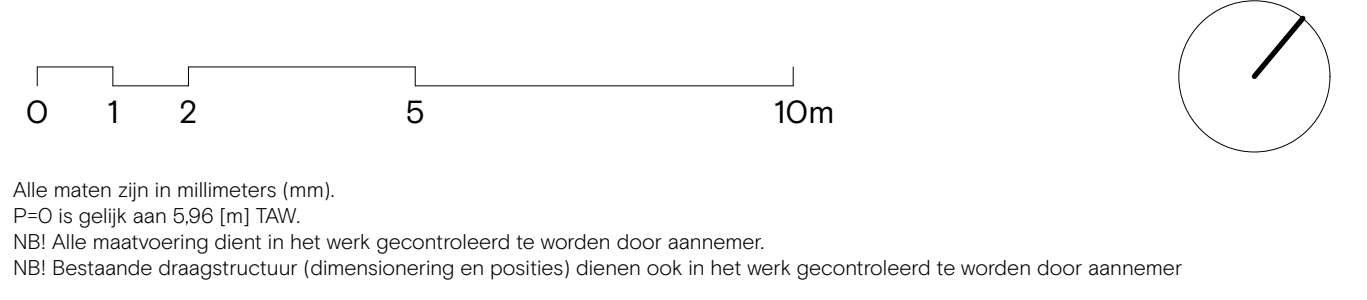

KA Hoboken

plaats	Antwerpen
opdrachtgever	GO! Antwerpen
fase	

BA_ALL_P_N_201_plan kruipkelder_260501

formaat	AO
schaal	1:100
datum	01-05-2026
gewijzigd	

Status Definitief

projectno.	fase	bladno.
------------	------	---------

283 BA