


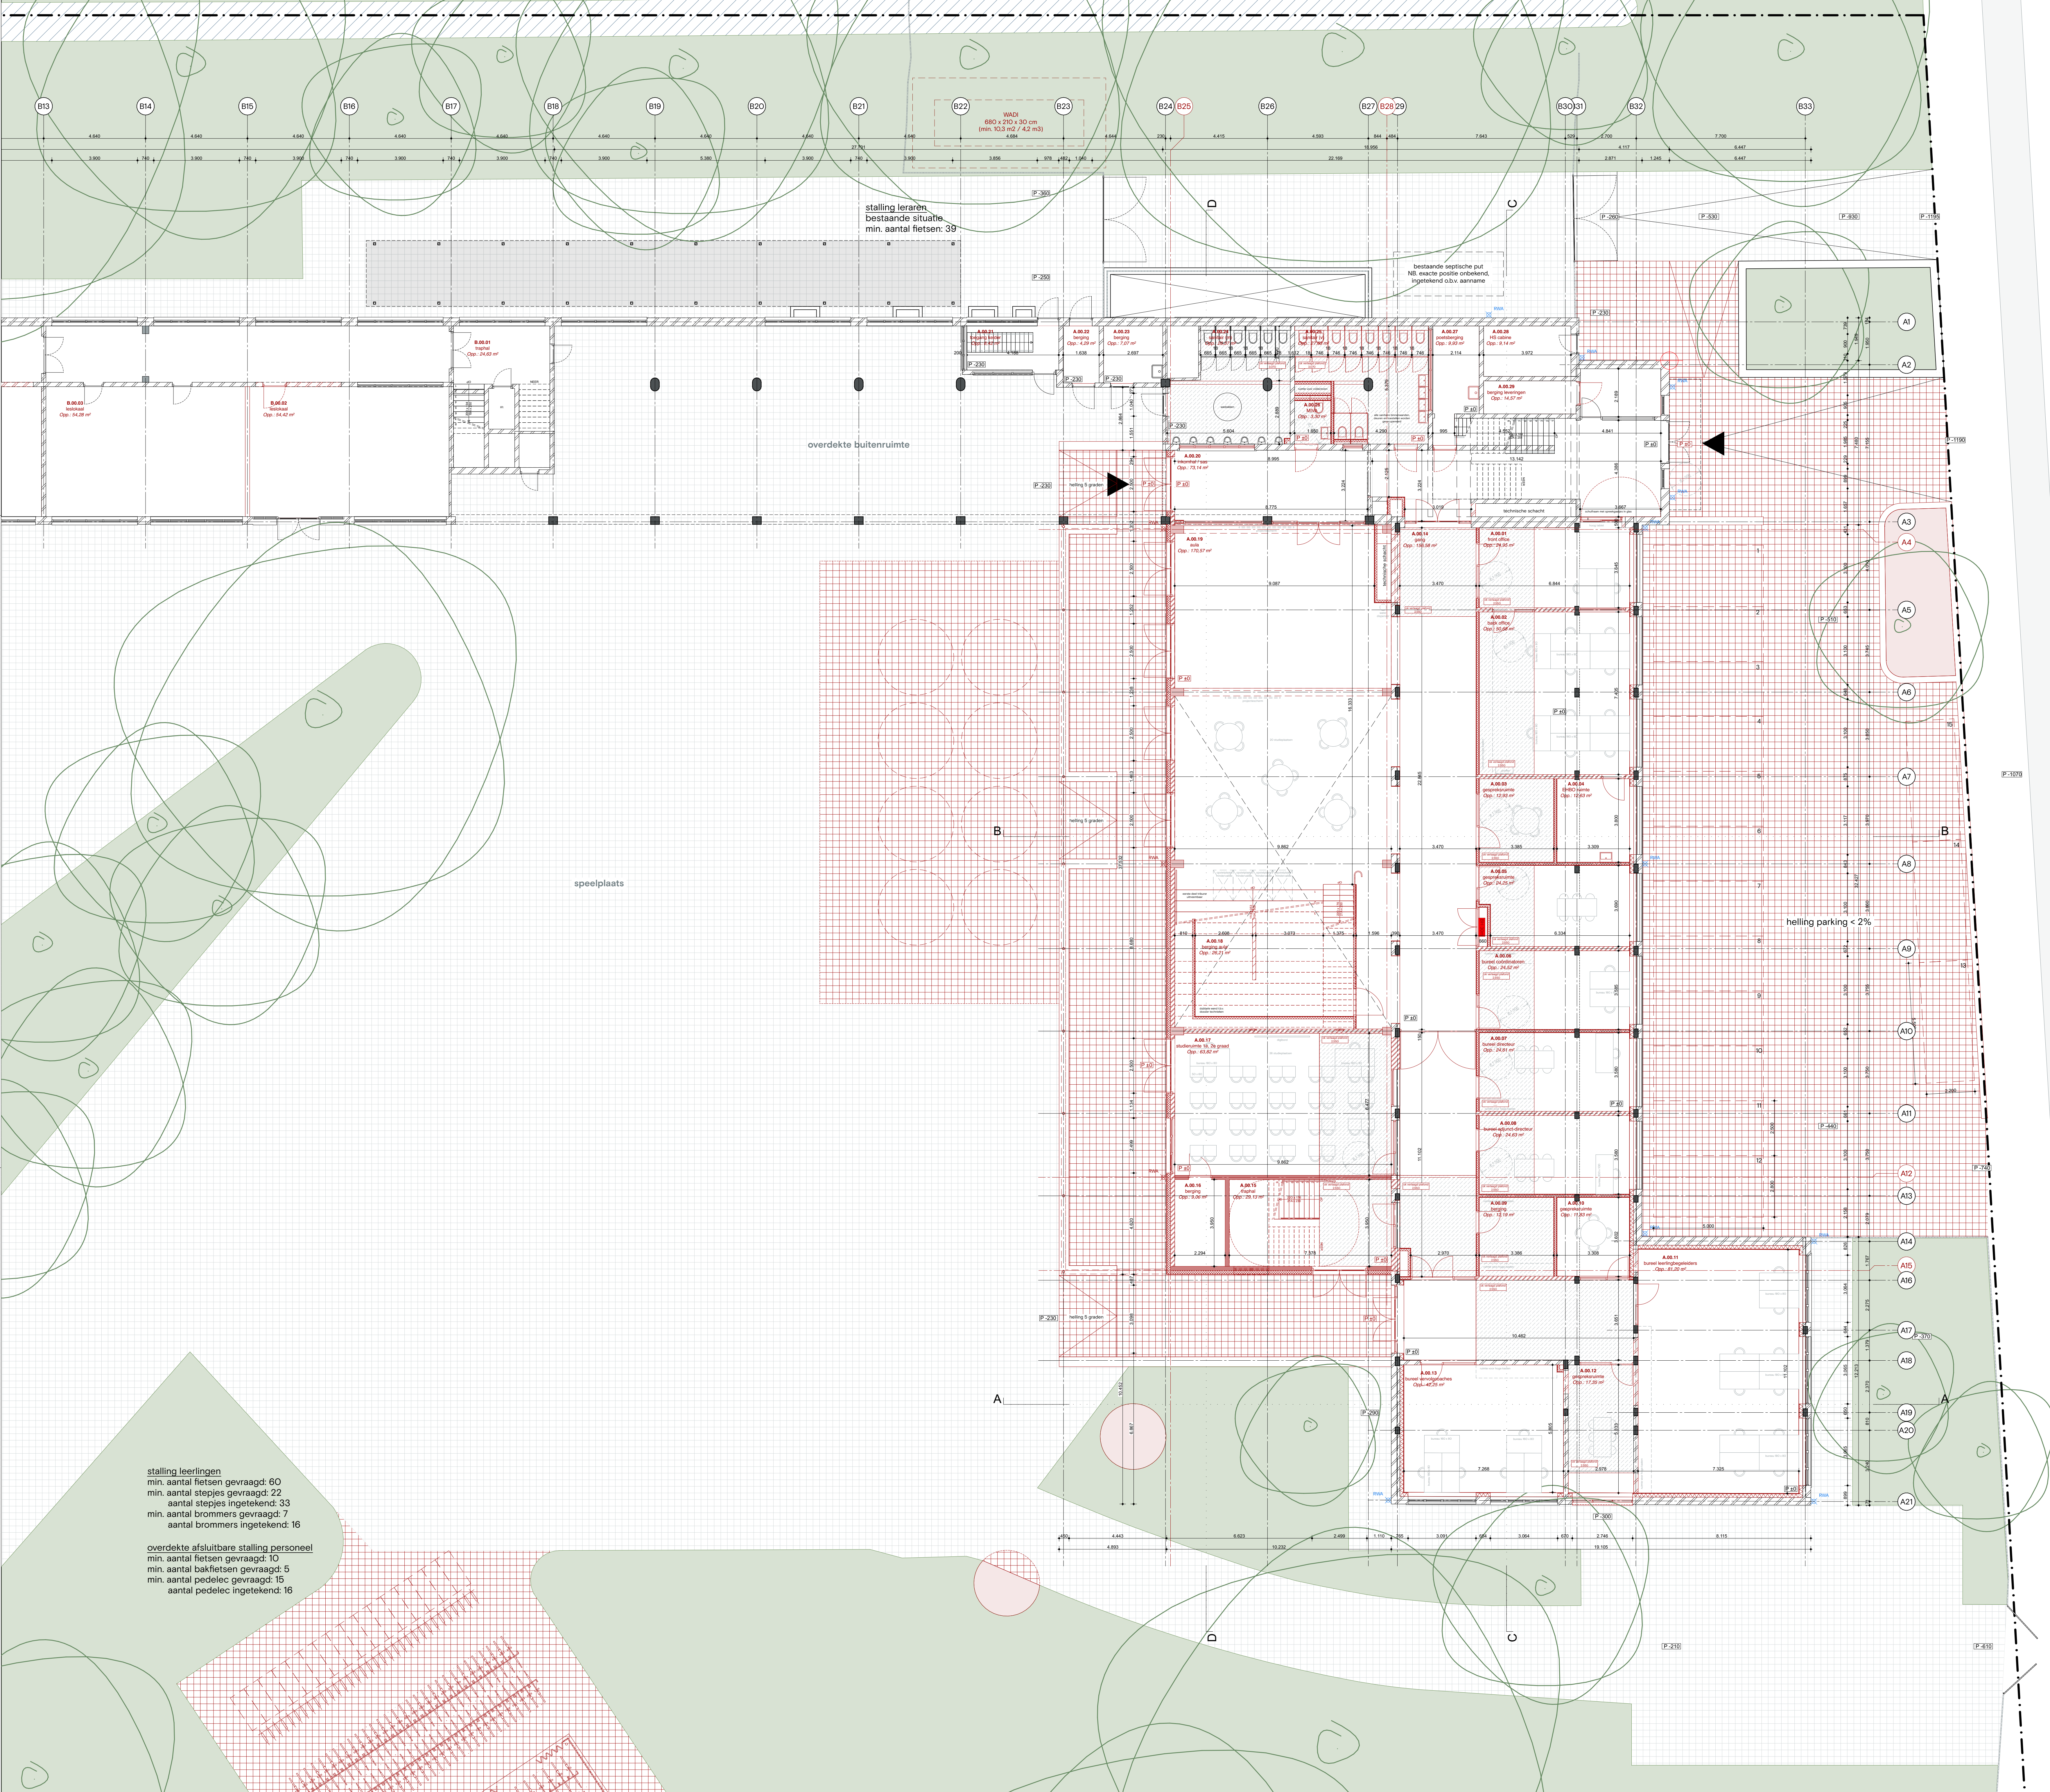

RUIMTESTAAT			
ruimte nr.	ruimte naam	opp.	max. bezetting
A.00.01	front back office	77,5	12
A.00.02	gesprek.	13,0	4
A.00.03	EHBO ruimte	12,9	1
A.00.04	gespreksruimte	25,2	6
A.00.05	colloquium	24,7	6
A.00.06	tunel directeur	24,8	6
A.00.07	tunel adjunct-directeur	24,8	6
A.00.08	berging	12,2	0
A.00.09	gesprek.	12,1	4
A.00.10	tunel leidinggeleiders	82,9	15
A.00.11	gespreksruimte	17,5	6
A.00.12	tunel vervolgcoaches	43,1	6
A.00.13	gang	156,9	0
A.00.14	traphal	20,9	0
A.00.15	studeerimte 1e 2e graad	85,3	60
A.00.16	berging auto	30,4	0
A.00.17	auto	173,2	160
A.00.18	informatie / sas	73,9	0
A.00.19	toegang kelder	8,4	0
A.00.20	berging	11,9	0
A.00.21	sanitair (m)	30,6	0
A.00.22	sanitair (v)	29,2	0
A.00.23	MVA	3,6	0
A.00.24	proeftberging	6,5	0
A.00.25	HS cabine	9,1	0
A.00.26	levensring berging	14,6	0

LIJST OPBOUWEN

Gevelopbouw	
Bestaande gevel, nageliseerd	Nieuwe gevel, afwerking keramische tegels
- bestand metselwerk, gezagzurd	- keramische tegels 20mm
- spouw	- harde thermische isolatie 160mm
- isolatie	- binnenspouwblad 190mm
- binnenspouwblad, metselwerk	Nieuwe gevel, afwerking cpi
- voorzetwand met thermische isolatie 185mm	- gewapend stucwerk (cpi) 10mm
	- harde thermische isolatie 170mm
	- binnenspouwblad 190mm

LEGENDE PLANNEN

Bestaand	Verlaagd plafond
Nieuw te bouwen	Hellingbaan
Te slopen	Regenwaterafvoer bestaand
Aanduiding toegang	Regenwaterafvoer nieuw
Stramienlijnen	Openbare weg
Perceelsgrens	Omliggende bebouwing
Aanduiding snedes	Omgevingsaanleg, groenvoorziening
Pelmaat (mm)	Omgevingsaanleg, groenvoorziening
Referentiepunt landmeter plannen	Omgevingsaanleg, betontegels
Omgevingsaanleg, boom bestaand	Omgevingsaanleg, gerecupereerde betontegels
Omgevingsaanleg, boom te verwijderen en/of te herplanen	Bestaande draagstructuur, beton
Omgevingsaanleg, bomen omgeving	Bestaande wand, metselwerk
Aansluiting drinkwater	Draagstructuur, beton
Aansluiting regenwater	Draagstructuur, zichtbeton
Aansluiting afvalwater (riolering)	Draagstructuur, staal
Deur, incl. draainrichting	Constructieve wand, zichtbeton
Inbouw hangtoilet	Metselwerkwand, snelbouwsteen
Wastbak	Chape
Draaicirkel diameter 150cm i.v. toegankelijkheid	Isolatie
Brandslanghaspel 30 m	Lichte scheidingwand, metalstud
Trap treden, aantal * optrede x hoogte (mm) en aantal * aanrede x diepte (mm)	Nieuwe voorzetwand
Ruimte nummer (bouwdeel, verdieping, ruimte), ruimte benaming, oppervlakte	Dakafwerking, extensief groendak

Alle maten zijn in millimeters (mm).
P=0 is gelijk aan 5,00 (m) 100.
NB! Alle maatvoering dient in het werk gecontroleerd te worden door aanvrager.
NB! Bestaande draagstructuur (dimensies en posities) dienen ook in het werk gecontroleerd te worden door aanvrager.

KA Hoboken

plaats Antwerpen

opdrachtgever GO! Antwerpen

fase

BA_ALL_P_N_202_plan gelijkvloers_260501

formaat A0

schaal 1:100

datum 01-05-2026

gewijzigd

Status Definitief

projectno. 283

fase BA

bladno.

Go! KSA

KSA BV

Baan 74 | 3011 CD Rotterdam | tel +31 (0)10 425 94 41 | mail@ksa.nl | www.ksa.nl