


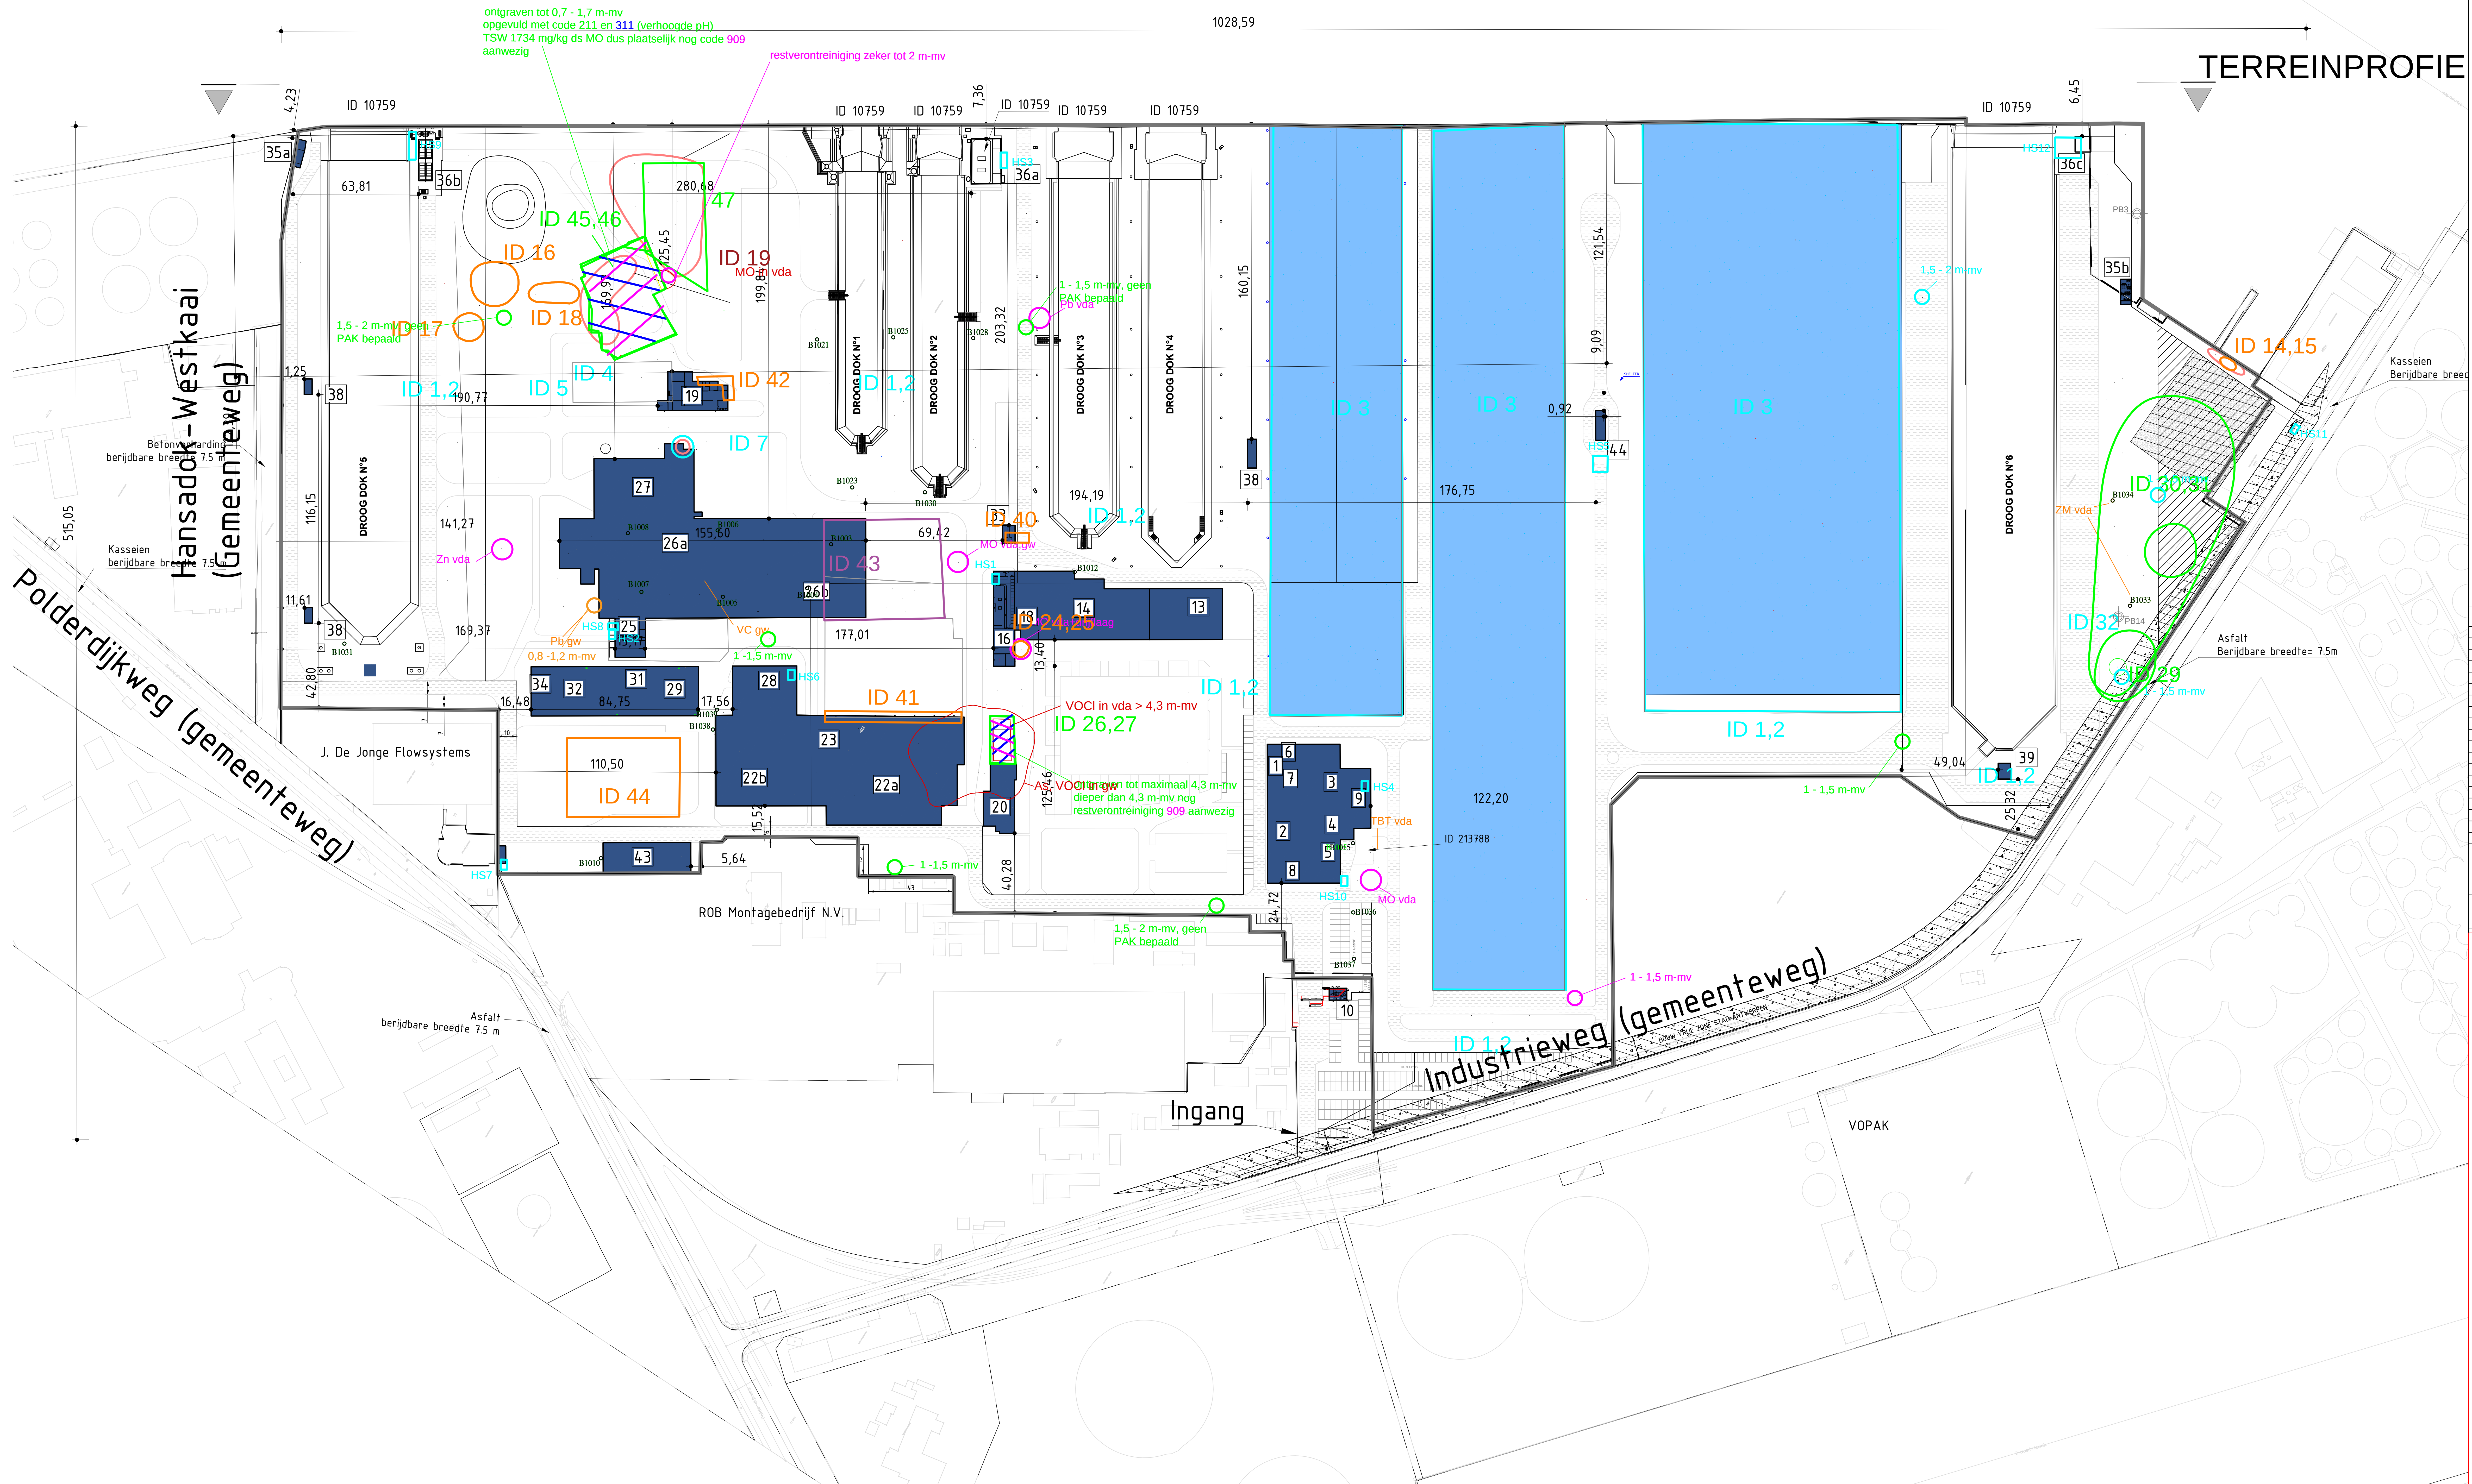

Gebouwen			
Nr.	Naam gebouw	Nr.	Naam gebouw
1	Hoofdgebouw	23	Voormalige passerkerij
2	Hoofdgebouw	25	Opslag
3	Hoofdgebouw	26a	Ketelmakerij
4	Hoofdgebouw	26b	Smidse
5	Hoofdgebouw	27	Lashal
6	Hoofdgebouw	28	Oude timmerij
7	Hoofdgebouw	29	Timmerij
8	Hoofdgebouw	31	Timmerij
9	Hoofdgebouw	32	Timmerij
10	Portier	33	Kettingroefbank
13	Centraal magazijn	34	Timmerij
15	Centraal magazijn	35	Naamloze gebouw
16	Power Plant area (elektriciteitscentrale)	36a	Pomphuis DD1: 2-3-4
18	Centraal magazijn	36b	Pomphuis DD5
19	ENI gebouw	36c	Pomphuis DD6
20	Zuurstofcentrale	38	Schuitloft
22a	Uitbreiding passerkerij	39	Luisruim
22b	Uitbreiding passerkerij	43	Hal 43 (parage)
		44	H5

OPMERKINGEN

- BESTAANDE NUTSLEIDINGEN TE BEHOUDEN
- GEWESTPLAN ANTWERPEN (14)

Bouwen van werkhal, magazijnen en kantoren - POWERPACK AND YARD
MAINTENANCE
ANTWERPEN
2030 Antwerpen
Industrieweg 11, Haven 403
#####

Aanvraag van een stedenbouwkundige vergunning waarvoor een uitgebreide
dossiersamenstelling vereist is - ONTWERP

Bestaande Toestand
Inplantingsplan bodemverontreiniging V2.01

2016-11-23

BOUWHEER
Antwerp Dry Docks ----
Industrieweg, Haven 403, 2030 Antwerpen
TEL ----

DOSSIERNUMMER ADO	DISCIPLINE	LOCATIE	PLANNUMMER	REVISIE	DATUM
11881	160	451		001	2016-08-23

mertens - architecten

geelvinkstraat 8 2940 stabroek
info@mertens-architecten.be

DOSSERNUMMER ARCH:	16116	PLANNUMMER ARCH:	901 000 00
--------------------	-------	------------------	------------