
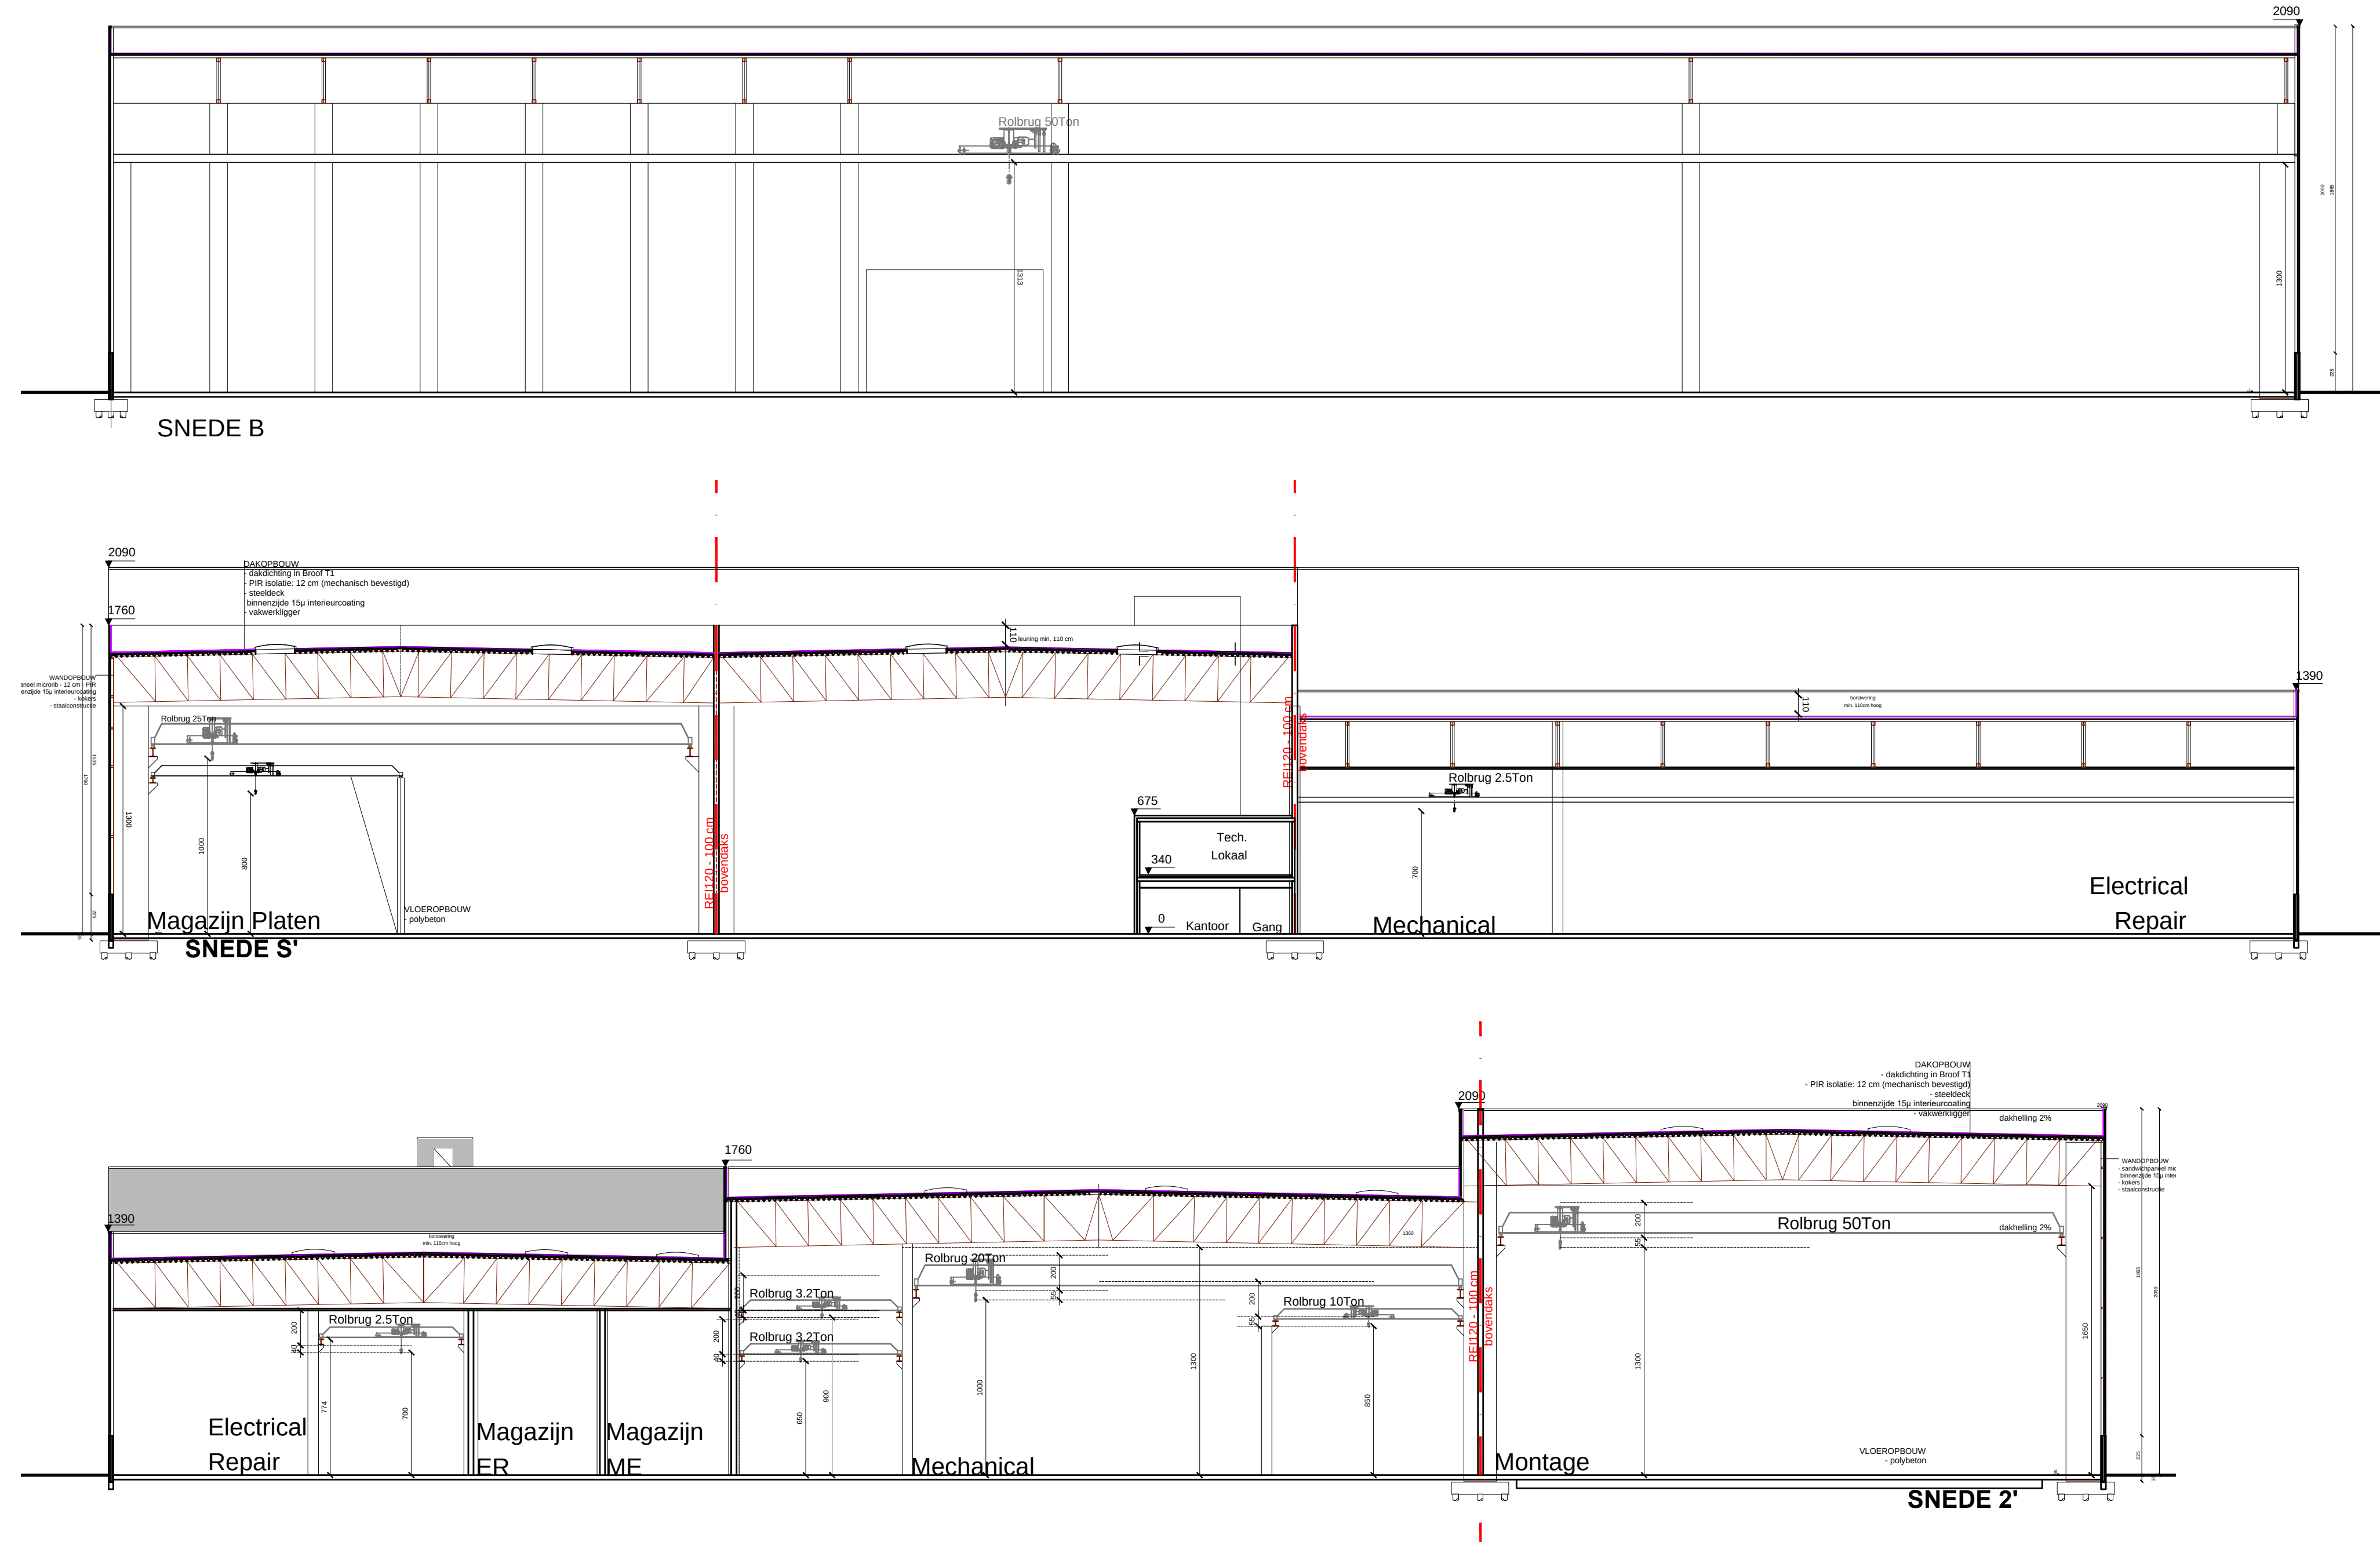


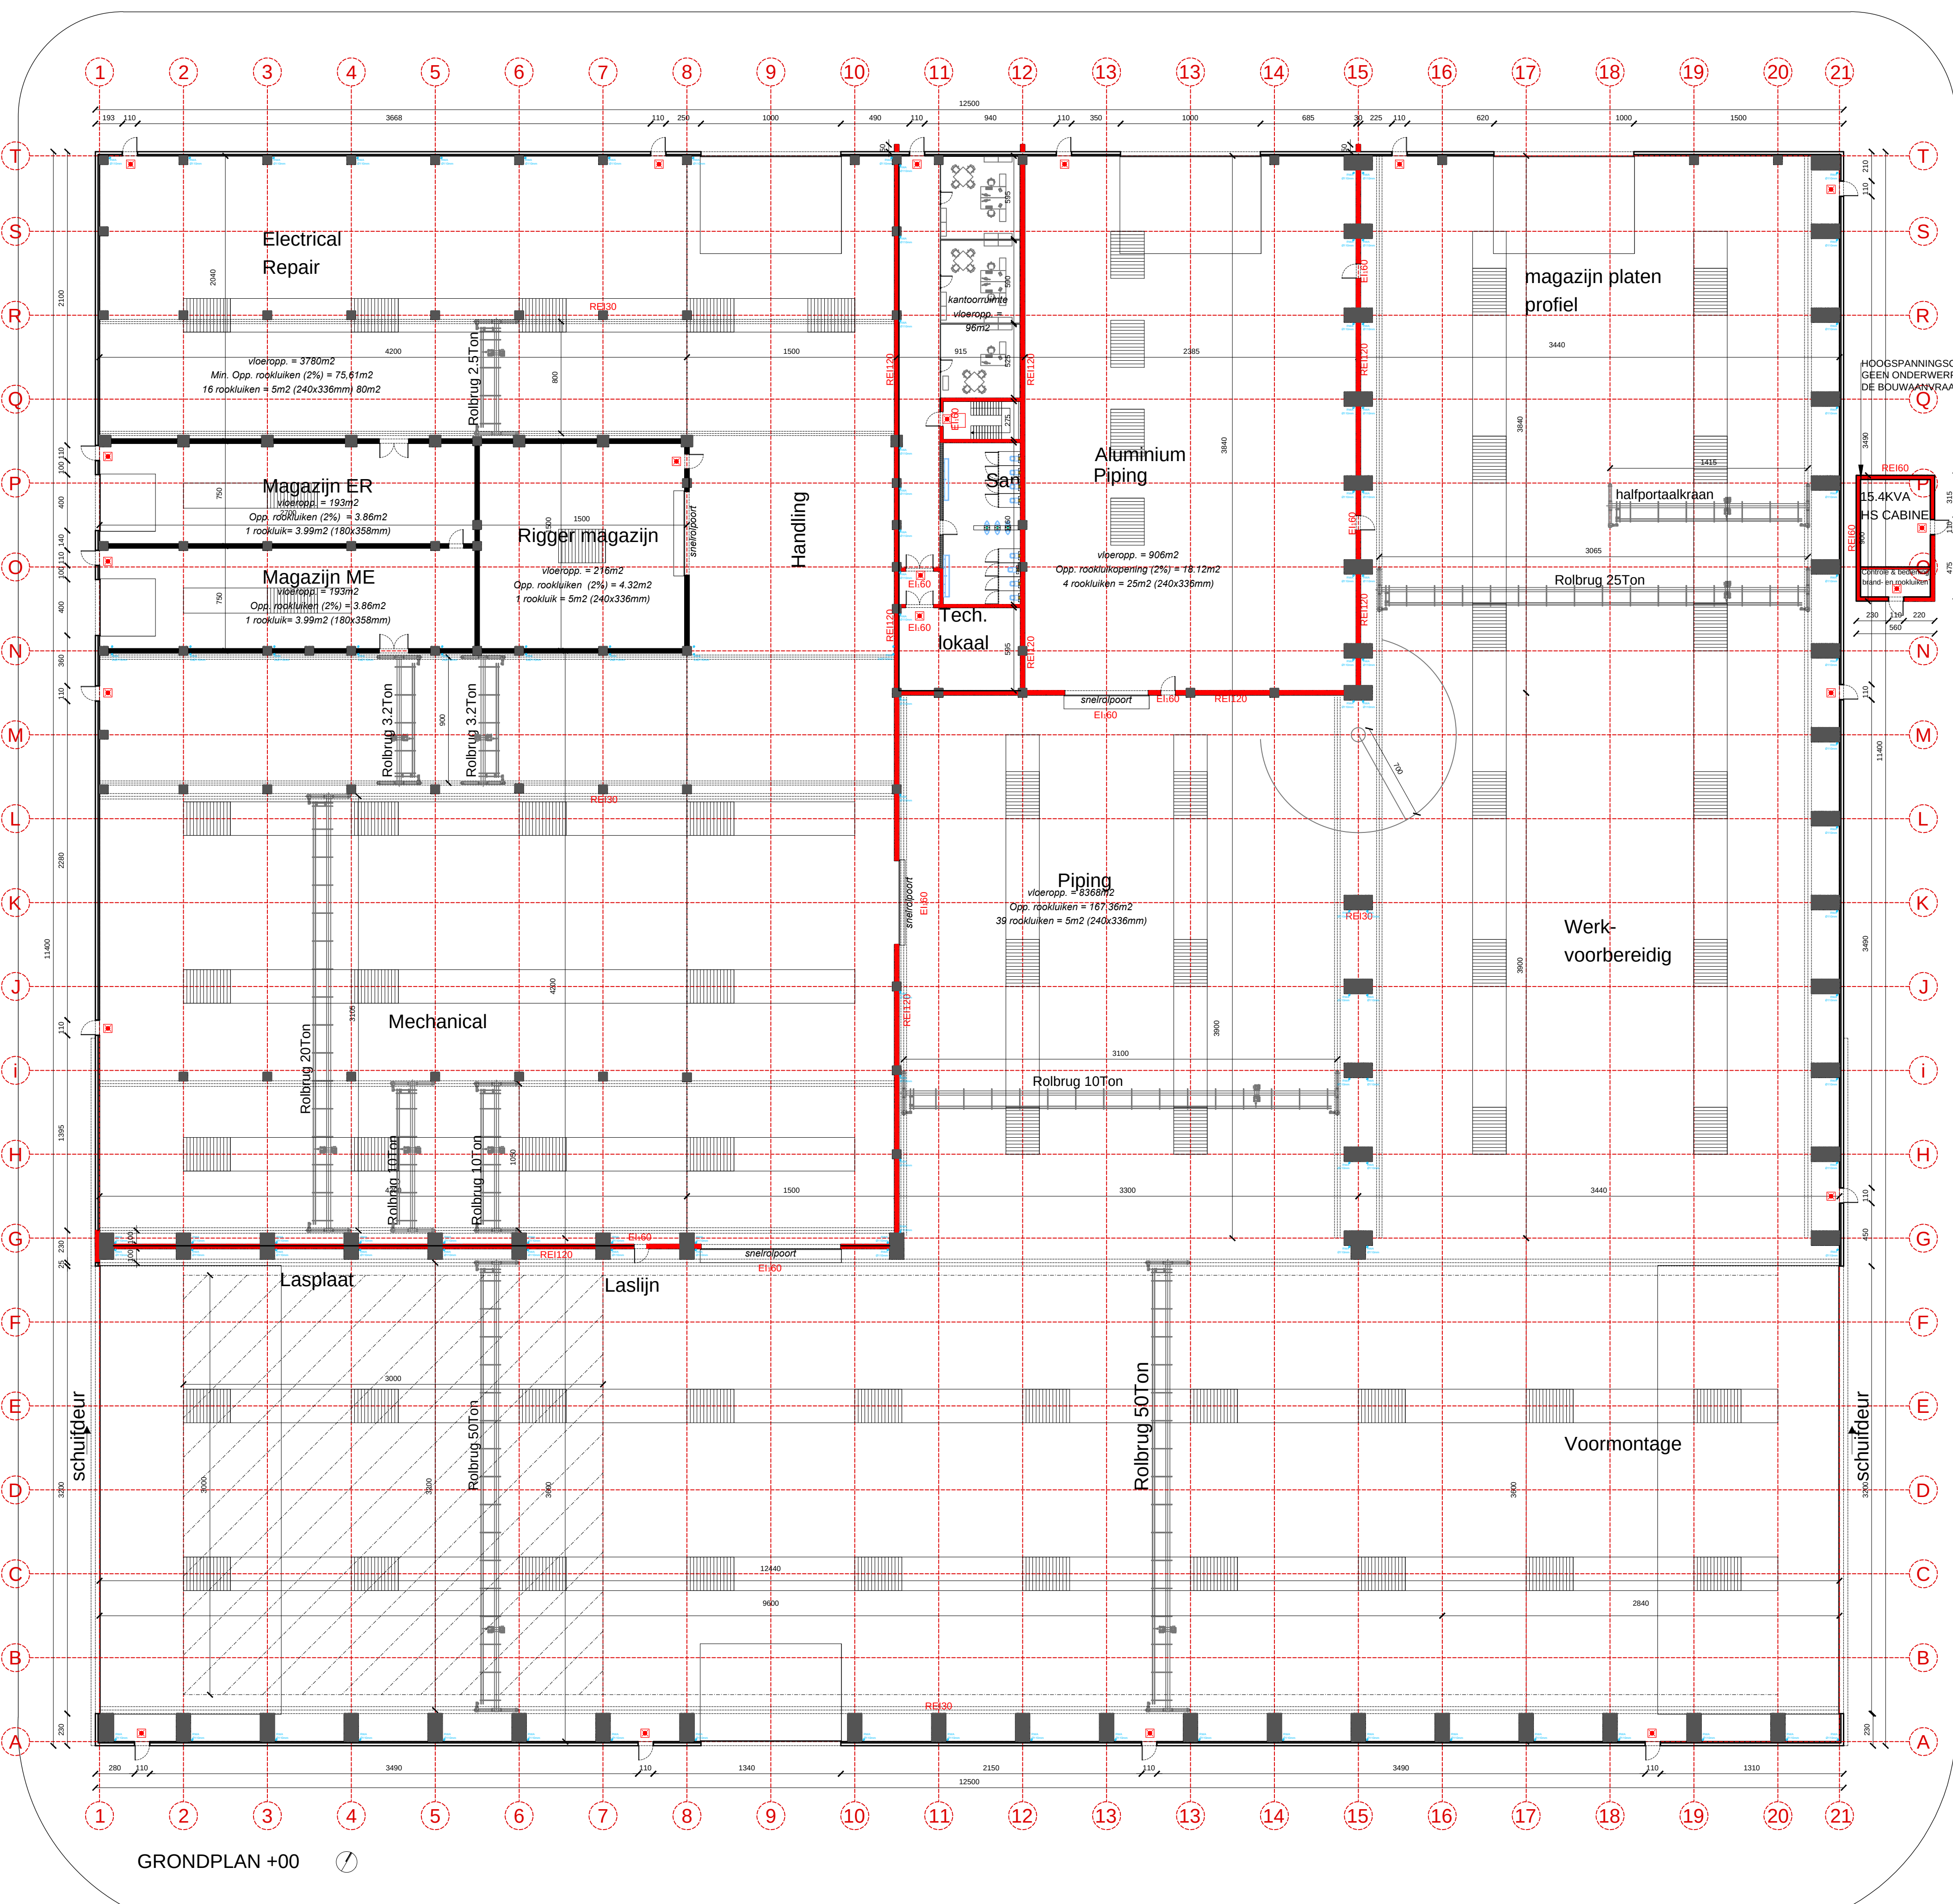

- * ATELIER 1
- * butenpvc!
- * buitenwanden kolommen: Structuurelement Type I REI15 (STAAL)
- * buitenwanden wandinzetting: EI15
- * betongrijp 30 cm (gelisoleer) 250cm hoog
- * sandwichpanelen 12 cm
- * deuren en poorten: EI10
- * dakspanten:
 - * Structuurelementen Type II REI15 (staal spant)
 - * steekbalk
 - * dakisolatie 12 cm PIR
 - * dakdichting Broof T1 (PVC)
- * rookbuizen 2 % van de vloeroppervlakte
- * Lichtstralen door - polycarbonaatplaten

	Optische rookdetector		muiswaspel met as, vording 30m		afsluiter Gas
	breukling - CO-detector		draagbare poeder blusser (ABC)		afsluiter Water
	brandmeldknop		draagbare poeder blusser (CO2) slag		
	branddetectiecentrale		hydrant DN 40		
	bediening rookruik		automatische blusser		
	siene brand				

code	naam	afbeelding	toelichting
a1	aluminium - antraciet		af te breken
b1	betonrijp - donkergrijs		bestaande structuur te behouden
b2	betonrijp - grijs		bestaande grijs
p	sandwichpanelen - antraciet		grootschaligheid
z	zink - natuurkleur		gevoelzen
s	schrijnwerk - aluminium - antraciet		snelbouw
			volle baksteen
			holle-volle betonblokken
			celenbetonblokken c2...c5
			thermoblokken
			solide
			beton
			chape / hellingsbeton
			beton (REI120)
			terreeroverlating in scheid
			terreeroverlating is kleiner 220x120x40
			groen zone - gras
			toad, zink
			glasrailing
			triltes
			ligstoel
			constructiehout

[illegible]

Antwerpen
2030 Antwerpen
Industrieweg 11
Afd. 14, Sectie A, nr. 305g2, 305k2, 305L2, 382x

gewenste toestand	
plannen, gevets sniede	1/250

2016-08-24

BOUWHEER Antwerp Dry Docks ---- Industrieweg 11 - Haven 403, 2030 Antwerpen TEL 03 253 27 52	
---	--

DOSSIERNUMMER ADD	DISCIPLINE	LOCATIE	PLANNUMMER	REVISIE	DATUM
11881	901	451	001	001	2016-08-24

mertens - architecten
geelvinckstraat 8 2940 stabroek
info@mertens-architecten.be
T: 03/568.72.53 - F: 03/568.98.08
www.mertens-architecten.be

DOSSIERNUMMER ARCH: 16116	PLANNUMMER ARCH: 901 431 001
---------------------------	------------------------------