Schalen: Lengte: 1/500
Hoogte: 1/100

VERGELIJKINGSVLAK
14.00m T.A.W.

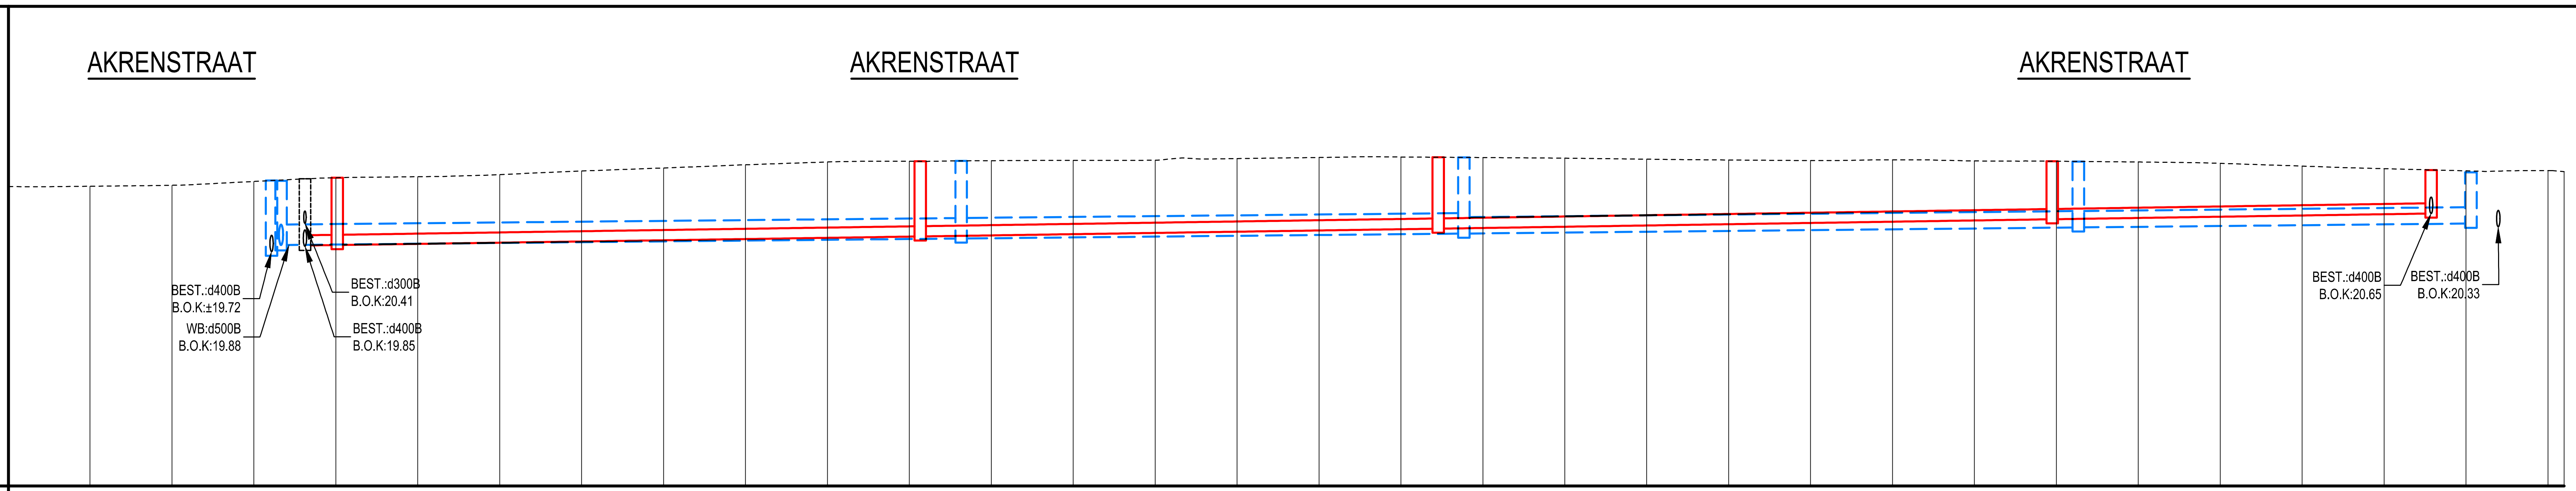
AKRENSTRAAT
AKRENSTRAAT
AKRENSTRAAT
BEST.:d400B
B.O.K:±19.72
WB:d500B
B.O.K:19.88
BEST.:d300B
B.O.K:20.41
BEST.:d400B
B.O.K:19.85
BEST.:d400B
B.O.K:20.65
BEST.:d400B
B.O.K:20.33

Profielnummer							①									
Samengestelde afstand	0.00	10.00	20.00	30.00	40.00	50.00	60.00	70.00	80.00	90.00	100.00	110.00	120.00	130.00	140.00	150.00
Bestaand maaiveld	21.31	21.32	21.34	21.43	21.52	21.55	21.60	21.69	21.76	21.84	21.91	21.93	21.94	21.95	21.95	21.99
Toekomstig maaiveld																

Profielnummer	②						③				④			⑤			
Samengestelde afstand	160.00	170.00	180.00	190.00	200.00	210.00	220.00	230.00	240.00	250.00	260.00	270.00	280.00	290.00	300.00	310.00	311.97
Bestaand maaiveld	22.02	22.03	22.02	22.00	21.98	21.96	21.94	21.96	21.93	21.93	21.91	21.87	21.81	21.74	21.69	21.70	21.67
Toekomstig maaiveld																	

DWA											
Putnr. en tussenafstand	BS	4m	GD1	71m	GD2	63m	GD3	75m	GD4	46m	GD5
Helling en Ø		d250GR - 3‰		d250GR - 3‰		d250GR - 3‰		d250GR - 3‰		d250GR - 3‰	
Bodemhoogte	±19.85	19.87	19.88		20.09		20.28		20.51		20.65
Max. hydraul. peil											
Legkarakteristieken											

RWA											
Putnr. en tussenafstand	GR1	3m	GR2	83m	GR3	61m	GR4	75m	GR5	48m	GR6
Helling en Ø		d500B - 3‰		d500B - 2‰		d500B - 2‰		d400B - 2‰		d400B - 2‰	
Bodemhoogte	19.72	19.87	19.88		20.04		20.16		20.31		20.41
Max. hydraul. peil											
Legkarakteristieken											

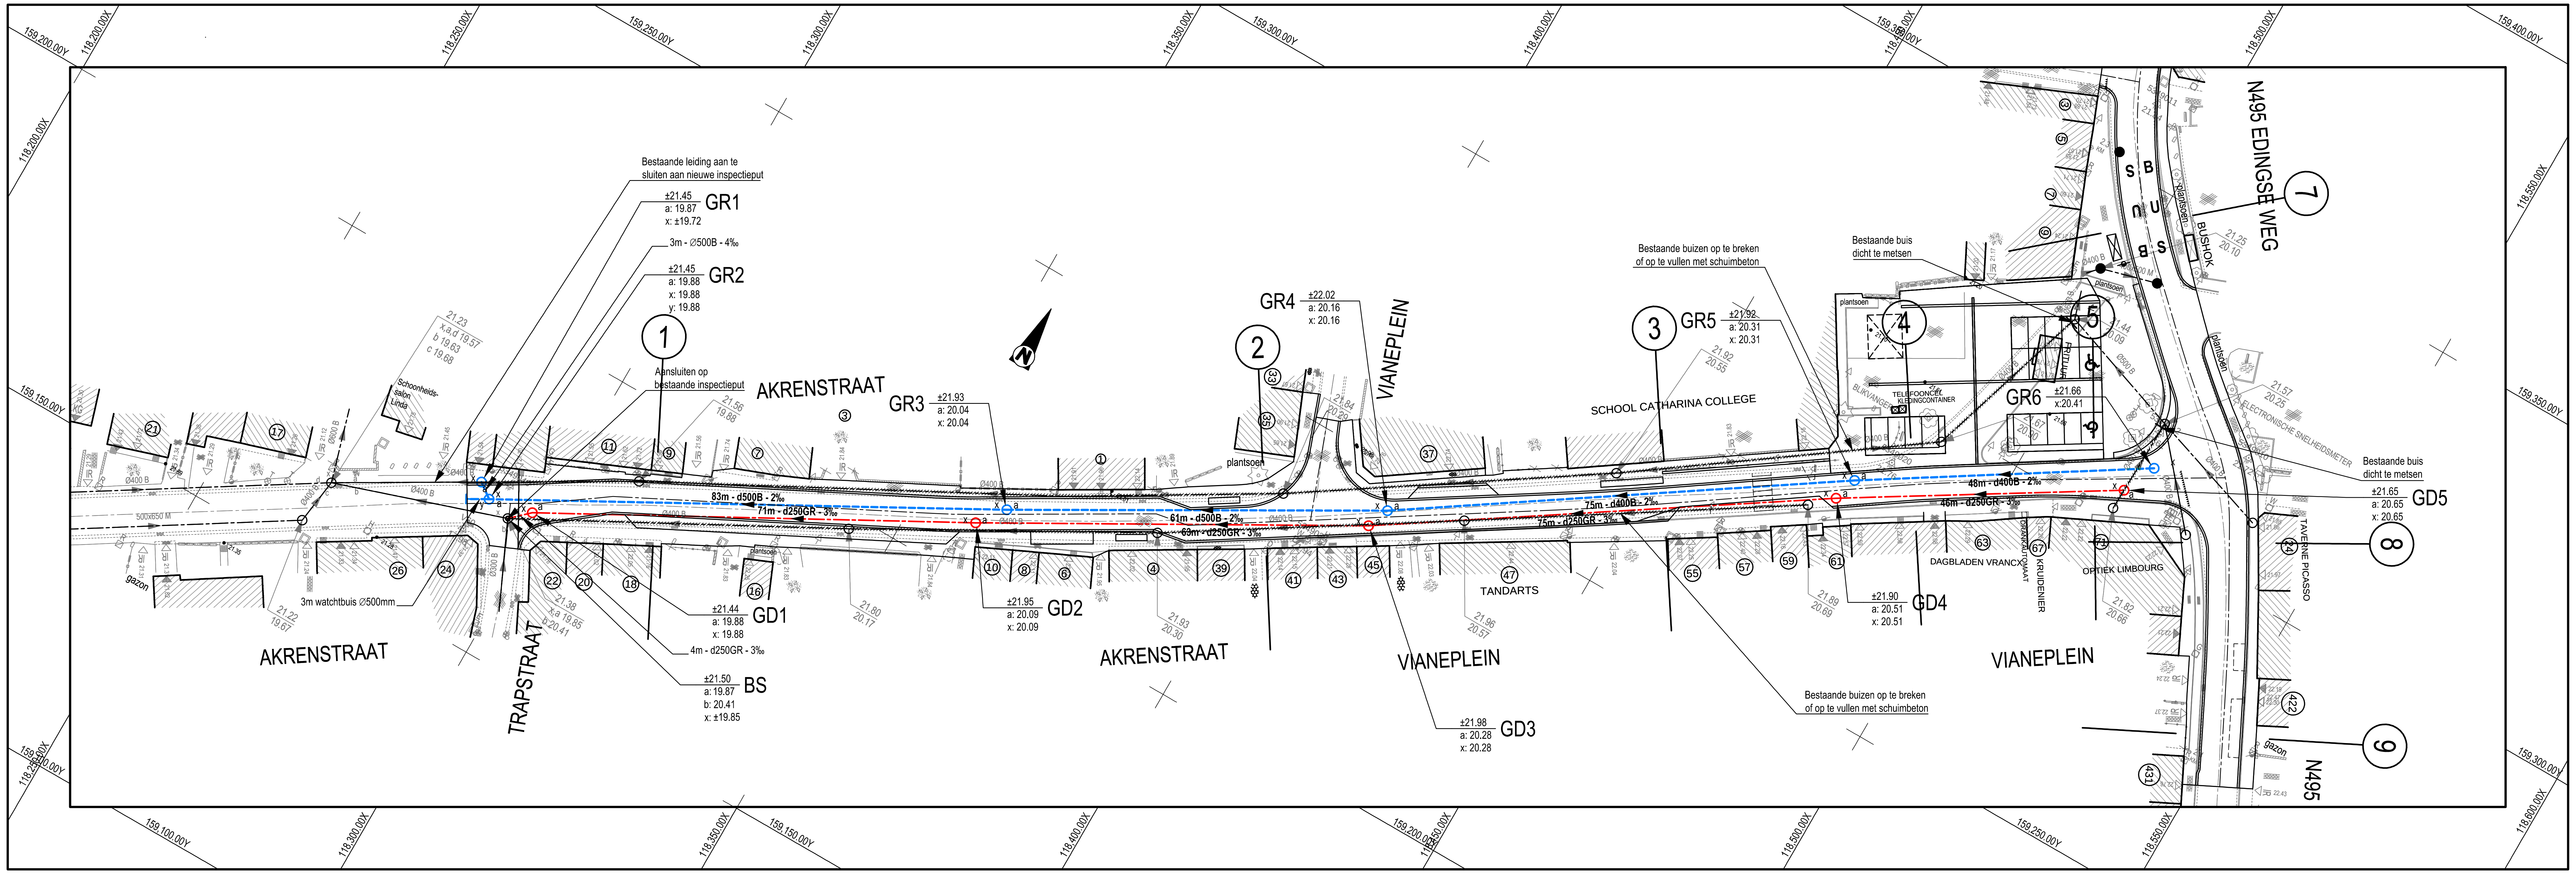
159,200.00Y
118,200.00X
118,250.00X
159,250.00Y
118,300.00X
118,350.00X
159,300.00Y
118,400.00X
159,350.00Y
118,450.00X
118,500.00X
159,400.00Y
118,550.00X
159,150.00Y
159,100.00Y
118,600.00X
Bestaande leiding aan te sluiten aan nieuwe inspectieput
±21.45
a: 19.87
x: ±19.72
GR1
3m - Ø500B - 4‰
±21.45
a: 19.88
x: 19.88
y: 19.88
GR2
1
Aansluiten op bestaande inspectieput
AKRENSTRAAT
GR3
±21.93
a: 20.04
x: 20.04
Schoonheidssalon Linda
3m watchtbuis Ø500mm
AKRENSTRAAT
TRAPSTRAAT
±21.44
a: 19.88
x: 19.88
GD1
4m - d250GR - 3‰
±21.50
a: 19.87
b: 20.41
x: ±19.85
BS
±21.95
a: 20.09
x: 20.09
GD2
83m - d500B - 2‰
71m - d250GR - 3‰
61m - d500B - 2‰
63m - d250GR - 3‰
75m - d400B - 2‰
75m - d250GR - 3‰
48m - d400B - 2‰
46m - d250GR - 3‰
2
GR4
±22.02
a: 20.16
x: 20.16
VIANEPLEIN
plantsoen
3
GR5
±21.92
a: 20.31
x: 20.31
SCHOOL CATHARINA COLLEGE
Bestaande buizen op te breken of op te vullen met schuimbeton
Bestaande buis dicht te metsen
4
5
GR6
±21.66
x:20.41
TELEFOONCEL
KLEDINGCONTAINER
BLIKVANGER
FRITUUR
AKRENSTRAAT
VIANEPLEIN
TANDARTS
±21.98
a: 20.28
x: 20.28
GD3
DAGBLADEN VRANCX
DRANKAUTOMAAT
KRUIDENIER
OPTIEK LIMBOURG
±21.90
a: 20.51
x: 20.51
GD4
VIANEPLEIN
Bestaande buizen op te breken of op te vullen met schuimbeton
N495 EDINGSE WEG
BUSHOK
BUS BUS
7
ELECTRONISCHE SNELHEIDSMETER
Bestaande buis dicht te metsen
±21.65
a: 20.65
x: 20.65
GD5
8
TAVERNE PICASSO
9
N495
gazon
plantsoen

Opdrachtgever

STAD GERAARDSBERGEN
OOST-VLAANDEREN

Opdrachtgever
Weverijstraat 20
9500 Geraardsbergen
Tel. 054 43 44 11
Fax 054 43 44 90

Gezien & goedgekeurd door
de secretaris — V. Alaert
de burgemeester — G. De Padt

Project

HERINRICHTING SCHOOLOMGEVING
AKRENSTRAAT (N495)
en het KRUISPUNT met de EDINGSEWEG

AANVRAAG STEDENBOUWKUNDIGE VERGUNNING

ONTWERP

Studiebureau

ARCADIS Design & Consultancy for natural and built assets

i.o. Frank Vandevelde Teamcoordinator I&V Gent

Maatschappelijke zetel:
ARCADIS Belgium nv/sa
Koningsstraat 80
1000 Brussel
Managing Director
Luc Hellemans

Coördinerende vestiging:
ARCADIS
Kortrijksesteenweg 302
9000 Gent
Tel. +32 (0)9 242 44 44
Fax +32 (0)9 242 44 45

info@arcadisbelgium.be - www.arcadisbelgium.be

Index	Datum	Omschrijving	Getek.	Ontw.
4	10-11-2015	Aanvraag stedenbouwkundige vergunning	BLA	VVN
3	29-09-2015	Aanpassing n.a.v. bemerkingen AWV (mail 24/09/2015)	MSC	VVN
2	18-09-2015	Aanpassingen n.a.v. vergadering dd 10/09/2015	MSC	VVN
1	08-09-2015	Ontwerp versie A	MSC	VVN

Projectverantw. FVW
Schaal 1/500
Formaat 0,47m²
Projectnummer 04-005349
Volgnummer

Afdrukdatum: 09-11-2015 10:44
Bestandslocatie: K:\Wegen\5349\ba1\5349_ow3_rA3.dwg

GRONDPLAN EN LENGTEPROFIEL
ONTWORPEN RIOLERING

2