


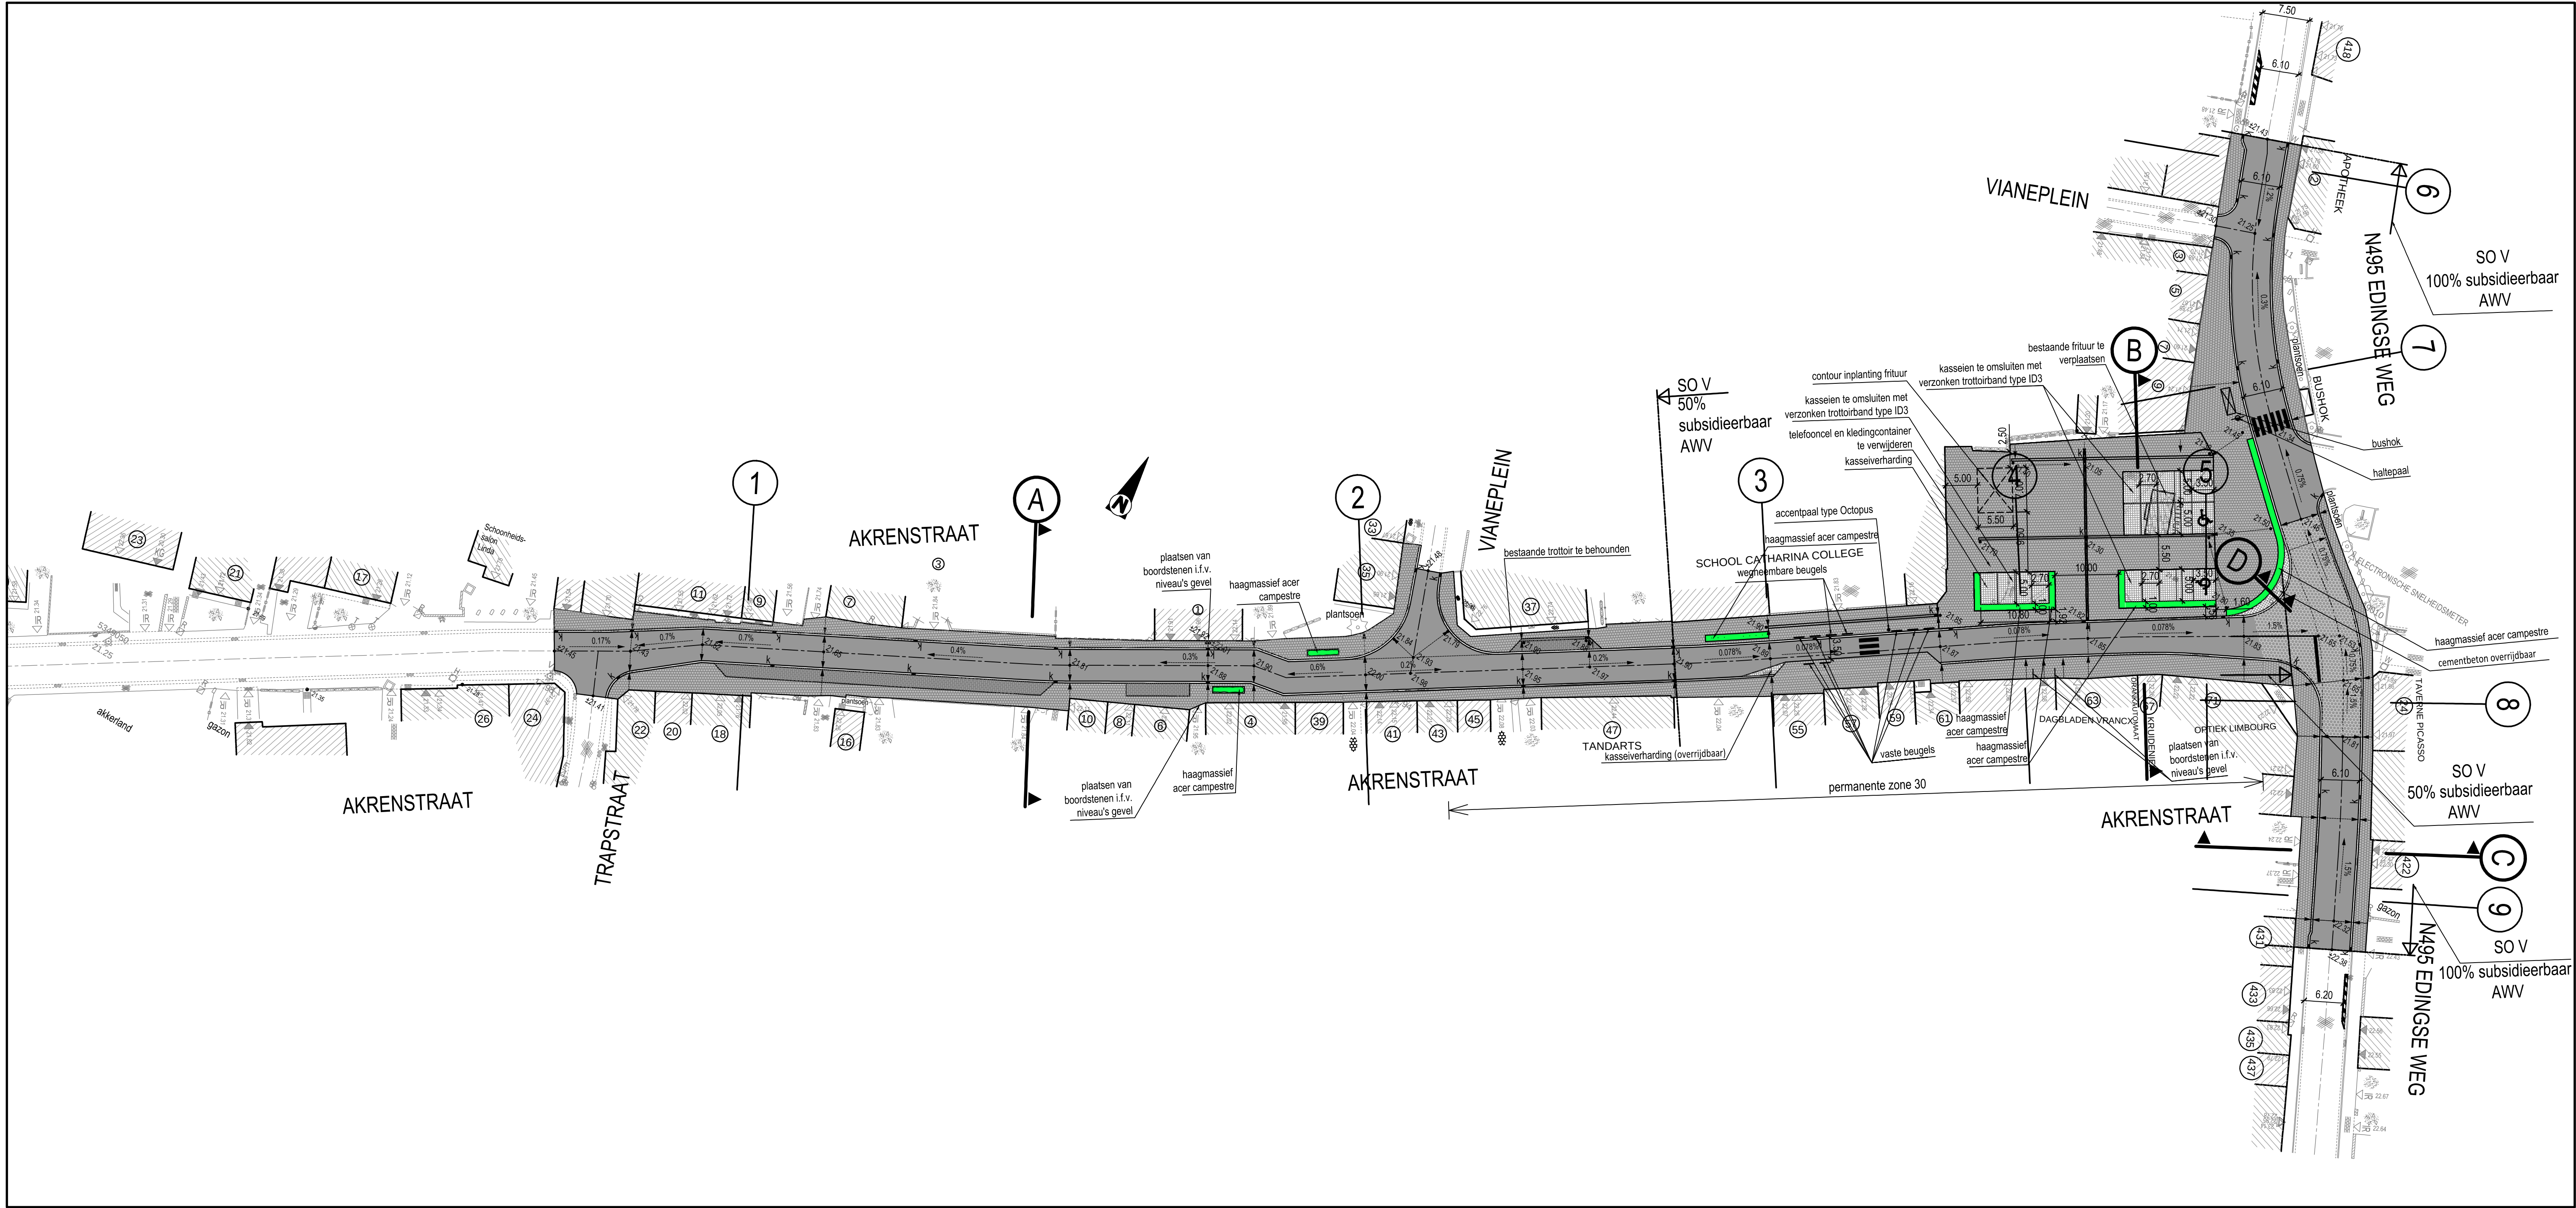

- asfalt
- kasseiverharding
- grijze betonstraatstenen 22x22x8cm
- antraciet betonstraatstenen 22x11x10cm
- haagmassief acer campestre

LEGENDE

Opdrachtgever



STAD GERAARDSBERGEN
OOST-VLAANDEREN

Opdrachtgever

Gezien & goedgekeurd door

Weverijstraat 20
9500 Geraardsbergen
Tel. 054 43 44 11
Fax 054 43 44 90

de secretaris
V. Alert

de burgemeester
G. De Pacht

Project

AANVRAAG
STEDENBOUWKUNDIGE
VERGUNNING

HERINRICHTING SCHOOLOMGEVING
AKRENSTRAAT (N495)
en het KRUISPUNT met de EDINGSEWEG

ONTWERP

Studiebureau



Design & Consultancy
for natural and
built assets

Maatschappelijke zetel:
ARCADIS Belgium nv/na
Koningsstraat 30
1000 Brussel
Managing Director
Luc Helemans

Coördinerende vestiging:
ARCADIS
Koningslaan 302
9000 Gent
Tel. +32 (0)9 242 44 44
Fax +32 (0)9 242 44 45

info@arcadisbelgium.be - www.arcadisbelgium.be

Index	Datum	Omschrijving	Getek.	Ontw.	Projectverantw. FVW
					Schaal 1/500
					Formaat 0,47m²
4	10-11-2015	Aanvraag stedenbouwkundige vergunning	BLA	VVN	Projectnummer 04-005349
3	29-09-2015	Aanpassing n.a.v. bemerkingen AWW (mail 24/09/2015)	MSC	VVN	
2	18-09-2015	Aanpassingen n.a.v. vergadering dd 10/09/2015	MSC	VVN	
1	08-09-2015	Ontwerp versie A	MSC	VVN	Volgnummer
Aldrukdatum:		01-12-2015 10:54			
Bestandslocatie:		K:\Wegen\0349\01\15349-wa3-weg.dwg			
GRONDPLAN ONTWERPEN TOESTAND WEGENIS					1