


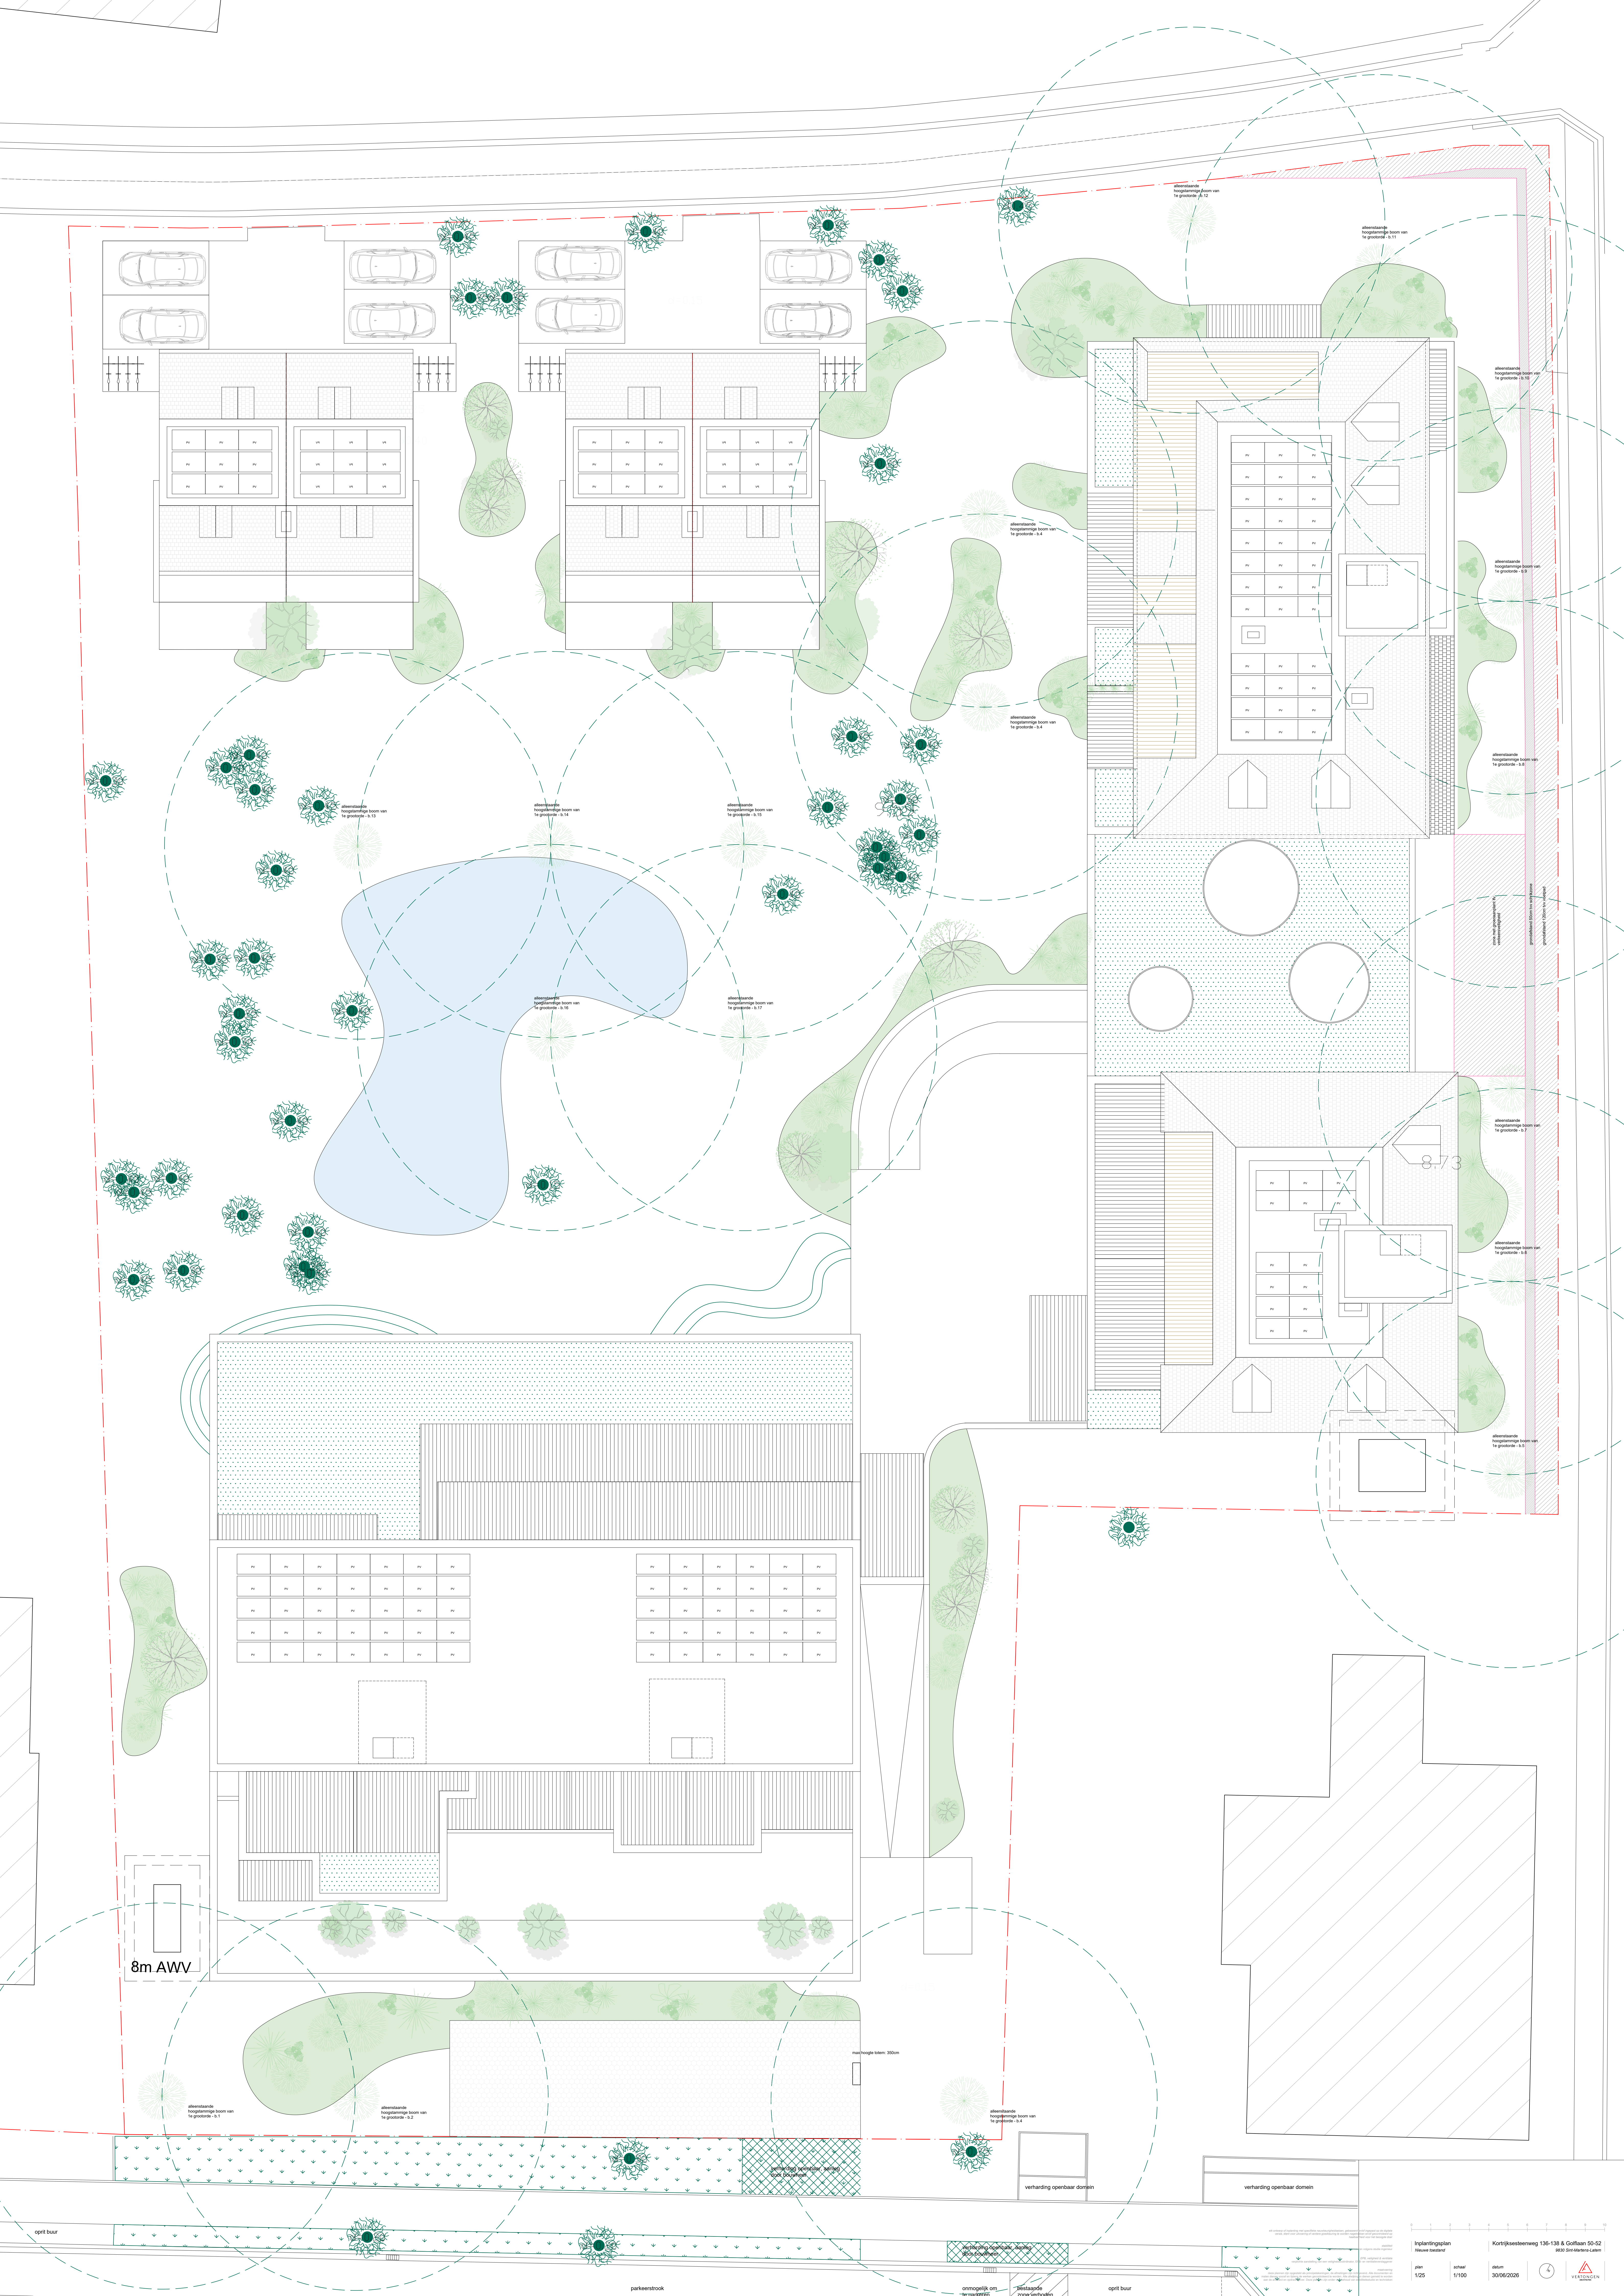

8m AWW

parkeerstrook

onmogelijk om te realiseren

bestaande open structure

oprijt buur

verharding openbaar domein

snede H

snede G

snede F

snede I

snede B

snede A

8m AWW

snede D

snede C

snede E



























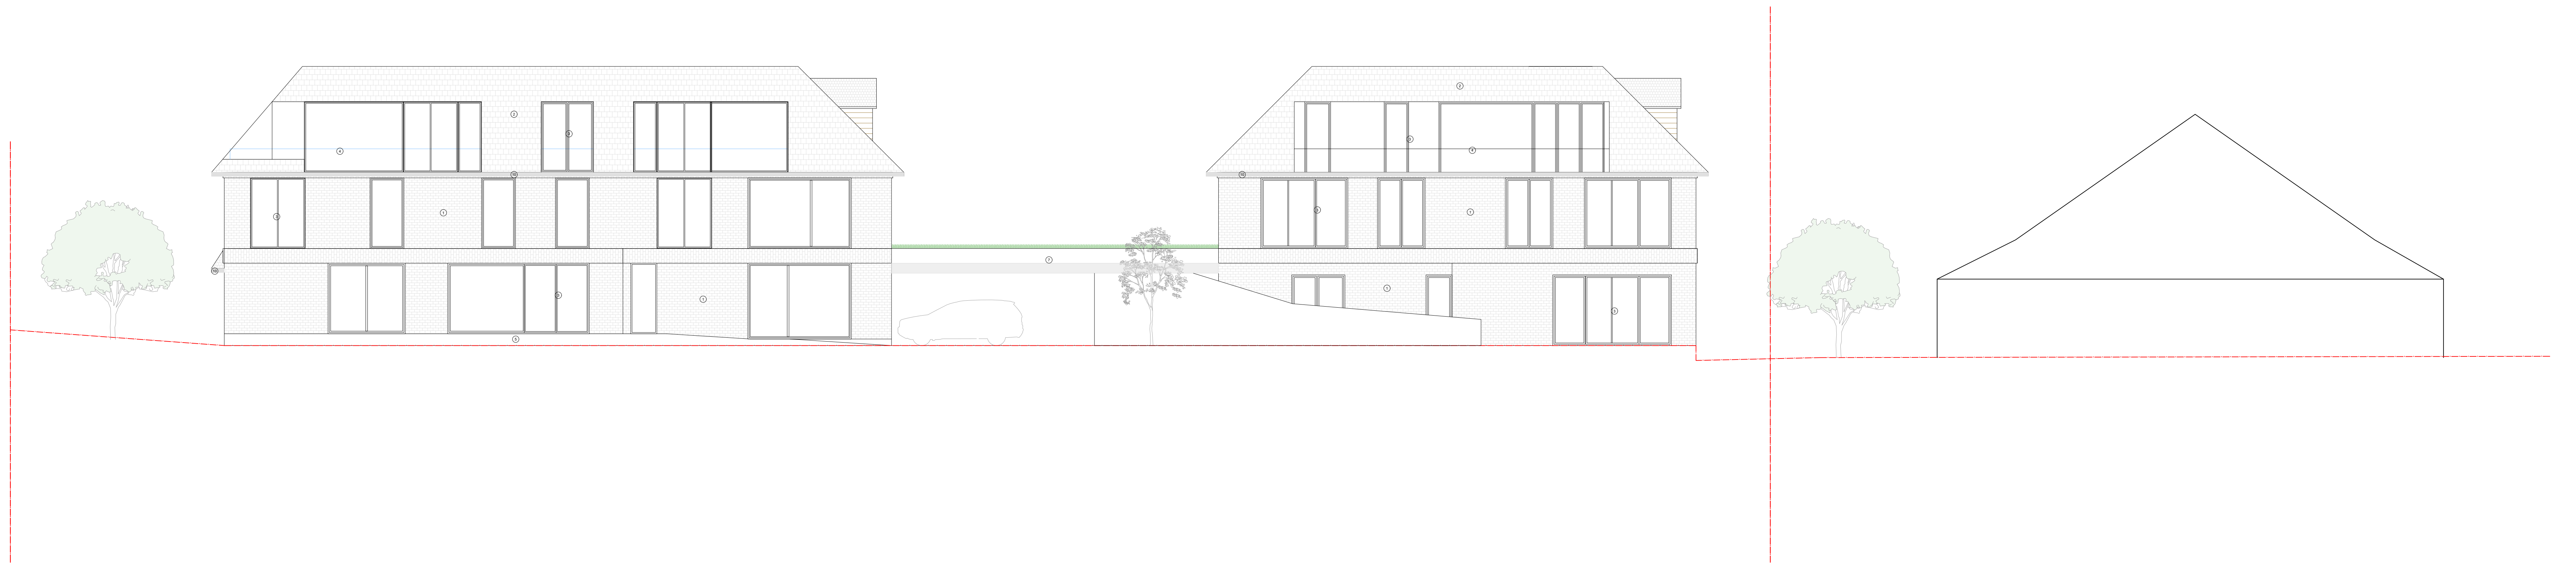


snede H

snede G

snede F

snede I


snede B


snede A

snede D

snede C


snede E

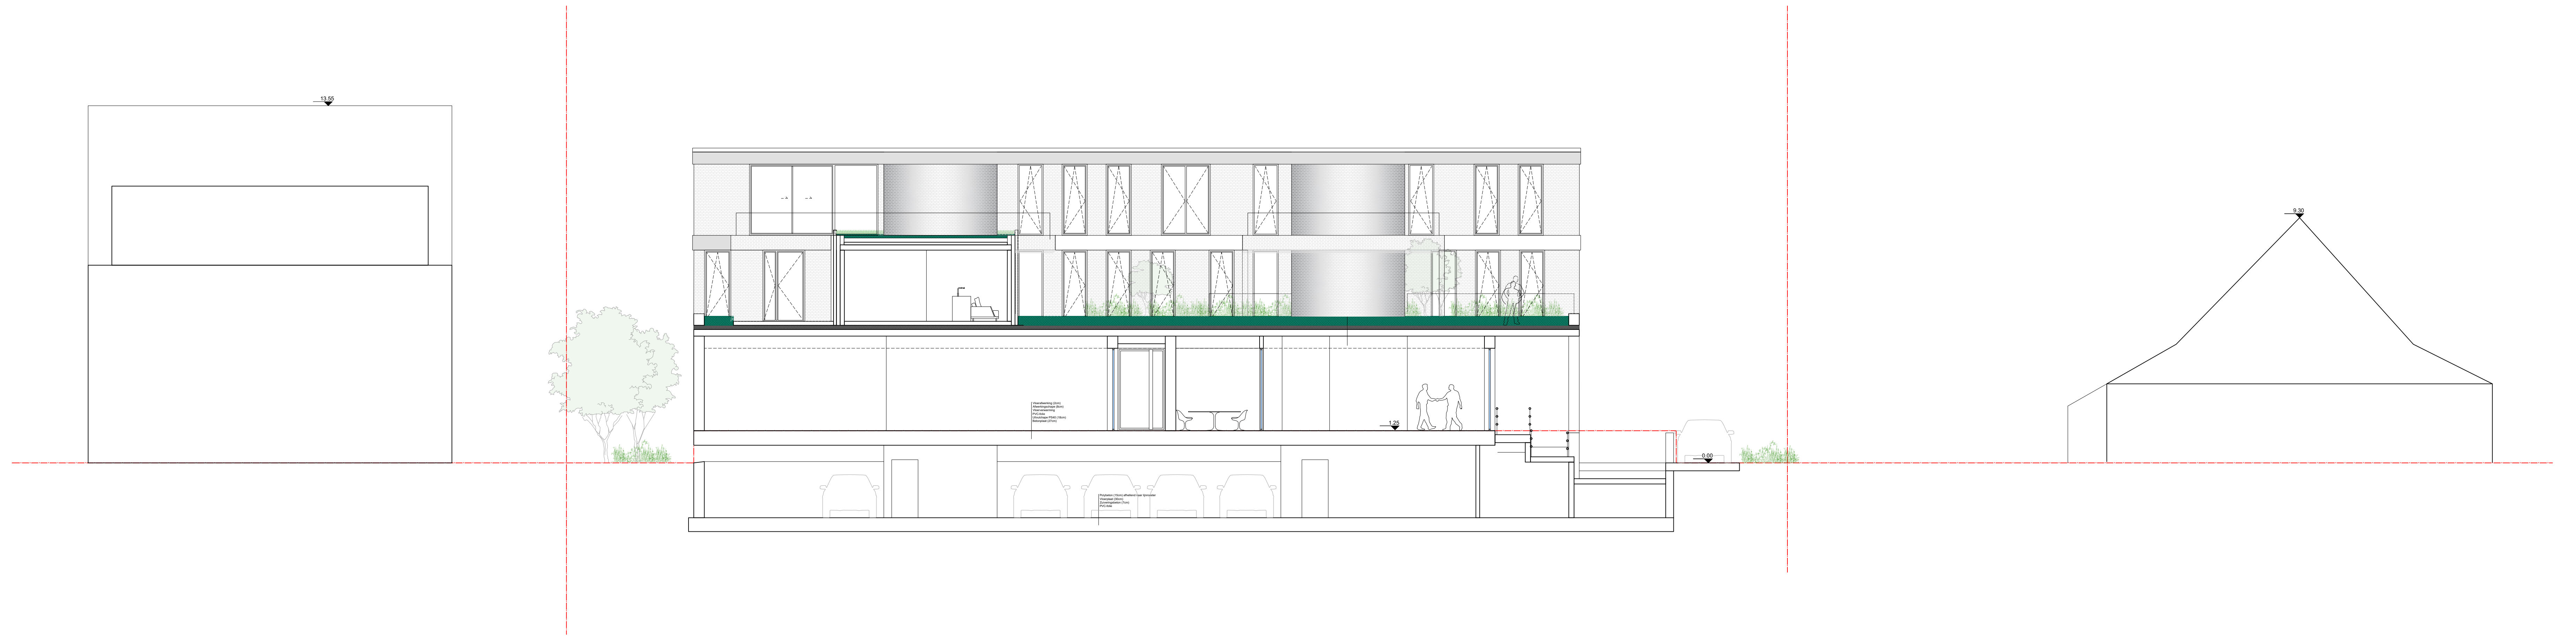

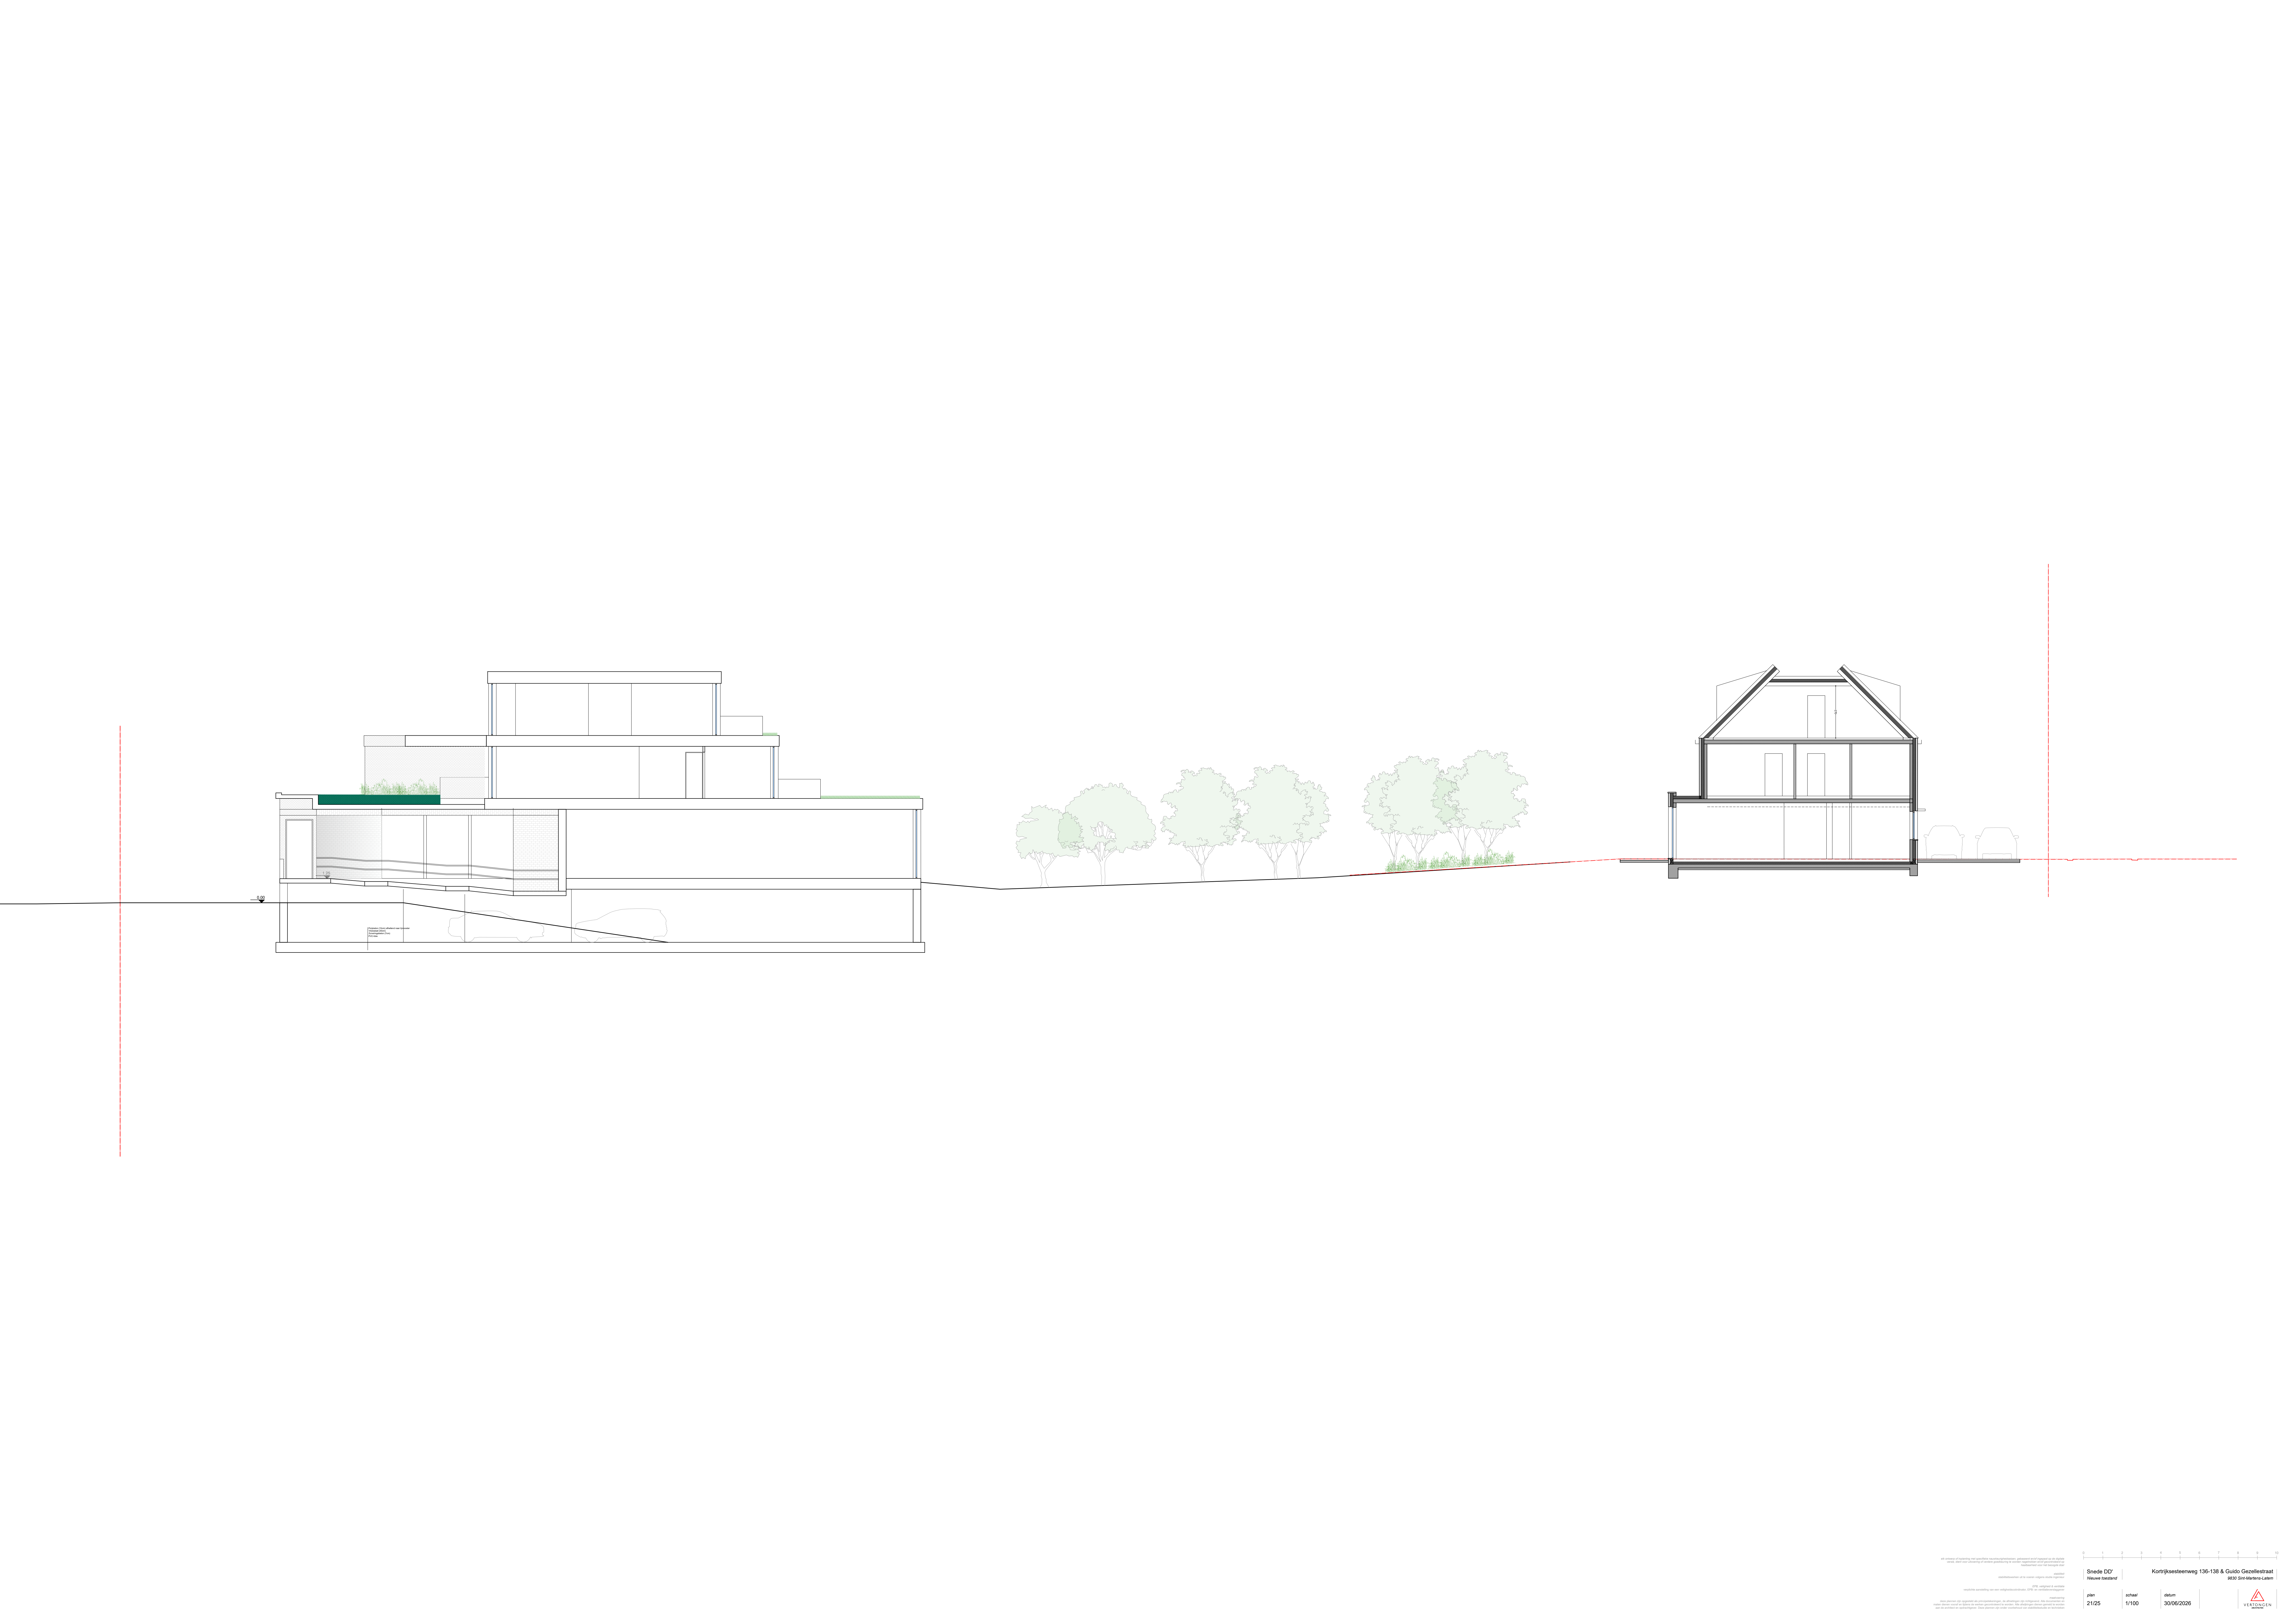


1 2 3 4 5 6 7 8 9 10			

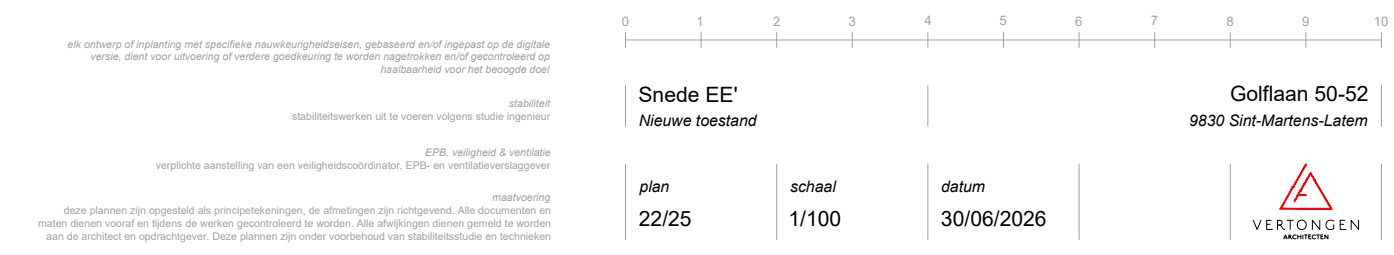








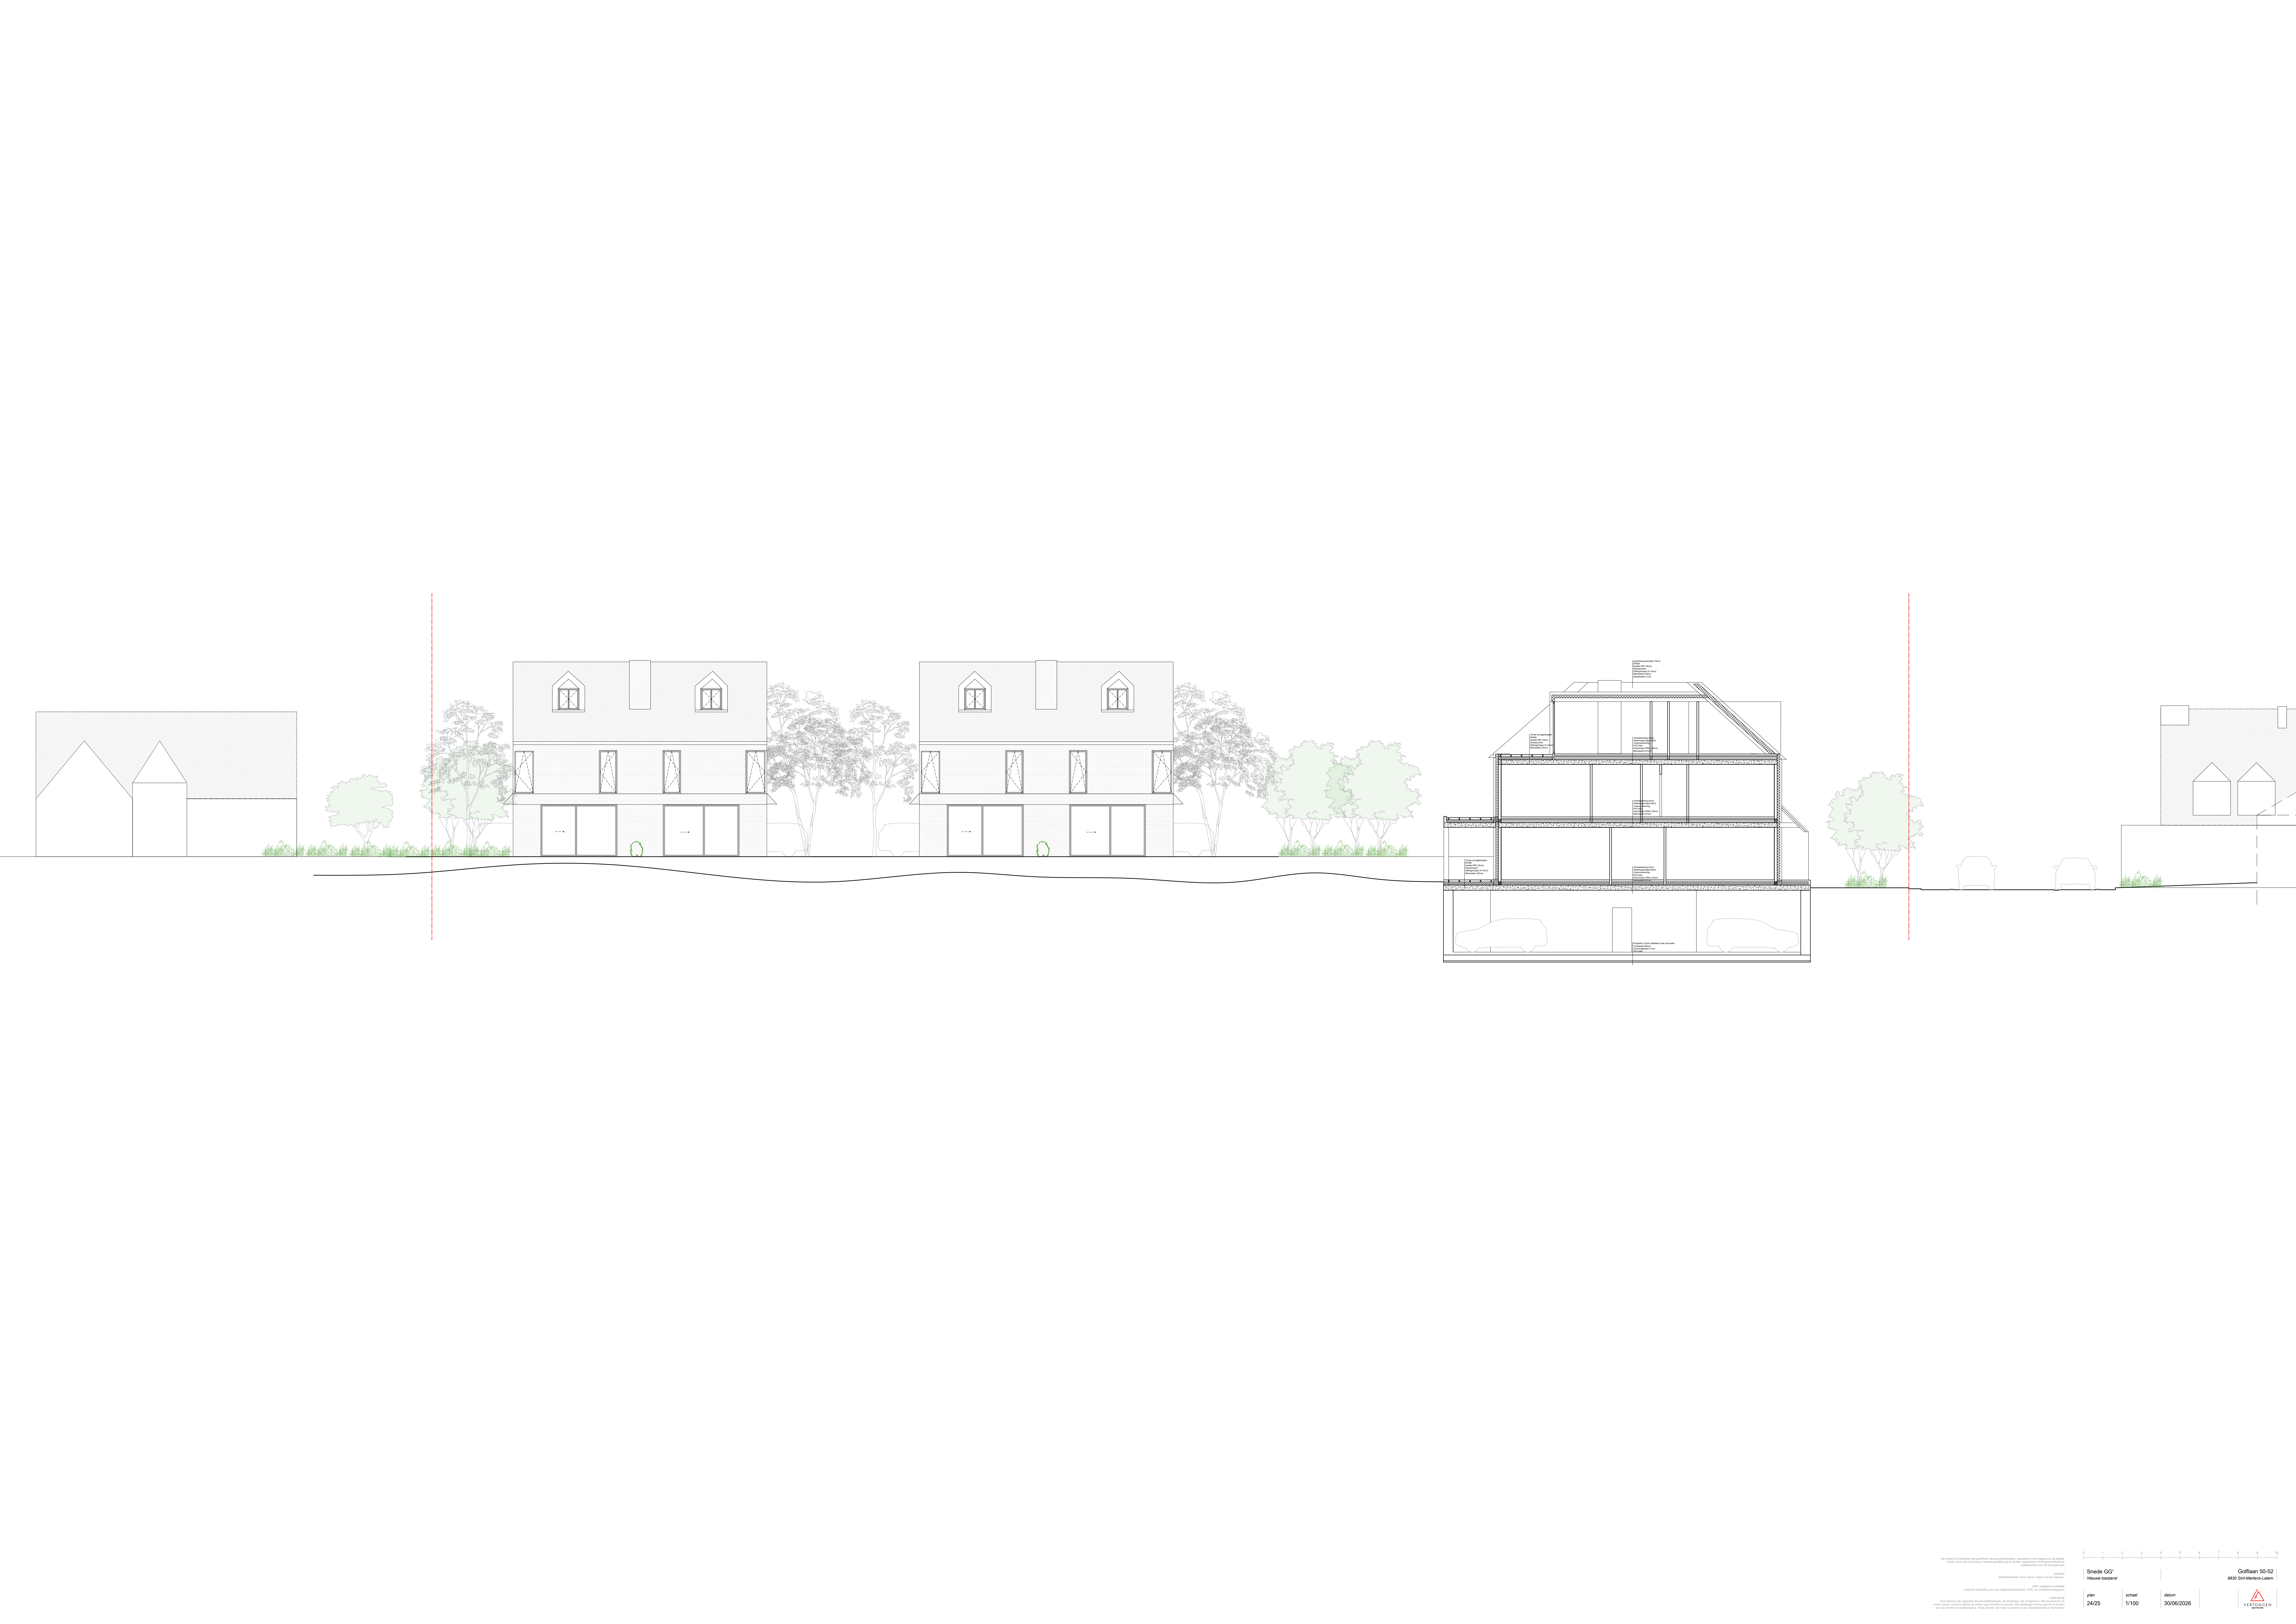


24/25	1/100	30/06/2028					



