Voor de aanduiding van het type fundering, omhulling en aanvulling worden de volgende afspraken gevolgd:
<fundering>+<omhulling>+<aanvulling>
Afkortingen:

hg	herbruikgrond
g	grond III 5.1. of III 5.2.
z	zand III 6.2.02.
zc	zandcement
mb	mager beton
b	beton
lg	lavagranulaat

Riolering Panhovenstraat - Kaulillerweg
Vergelijkingsvlak
47.00m T.A.W.

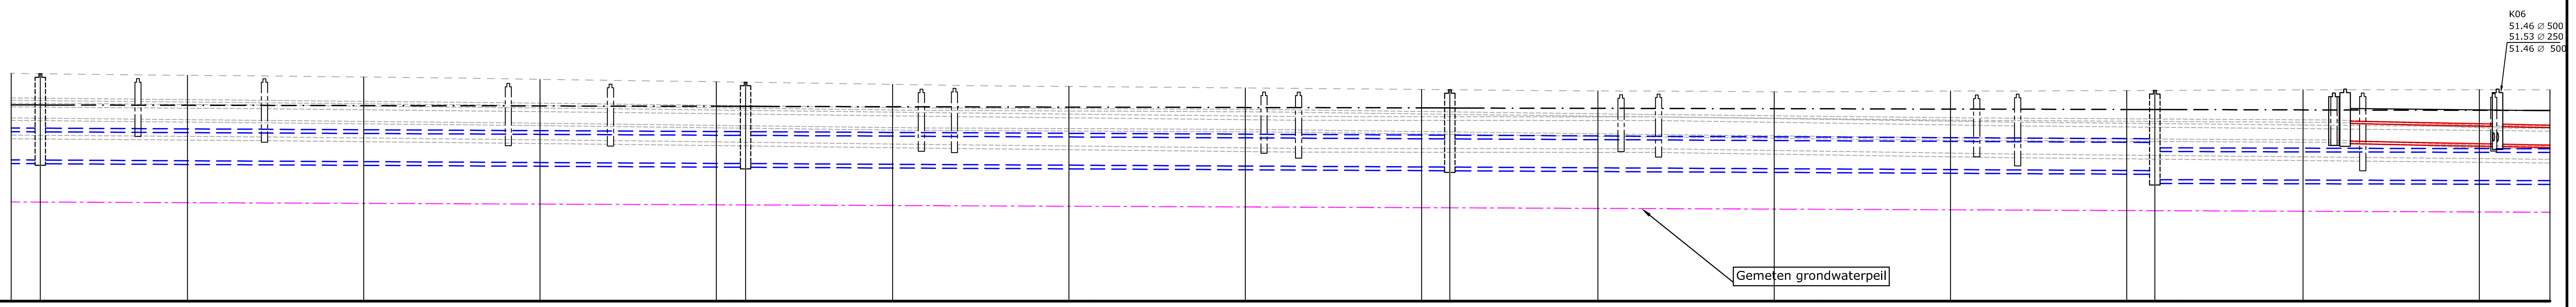
K06
51.46 Ø 500
51.53 Ø 250
51.46 Ø 500
Gemeten grondwaterpeil

Profielnummer														
Tussenafstand														
Samengestelde afstand	1200.00	1175.00	1150.00	1125.00	1100.00	1075.00	1050.00	1025.00	1000.00	975.00	950.00	925.00	900.00	875.00
Bestaand maaiveld	53.41	53.36	53.30	53.23	53.15	53.09	53.05	53.01	52.97	52.94	52.96	52.98	53.00	53.00

RWA	Tussenafstand	100m	R12	100m	R11	100m	R10	100m	R09	101m	
	Helling en Ø	Ø800 - 1.0‰ infiltratieleiding		Ø800 - 1.0‰ infiltratieleiding		Ø800 - 1.0‰ infiltratieleiding		Ø800 - 1.0‰ infiltratieleiding		Ø800 - 0.5‰ infiltratieleiding	
	Bodemhoogte	51.11	51.01 51.01		50.91 50.91		50.81 50.81		50.45 50.71		50.40
	Max. hydraul. peil	52.61	52.57 52.57		52.53 52.53		52.48 52.48		52.44 52.44		52.39
	Legkarakteristieken	z+z+z		z+z+z		z+z+z		z+z+z		z+z+z	

DWA	Tussenafstand	K08	6m	K07	22m	K06	29m	
	Helling en Ø		Ø500 - 4.0‰		Ø500 - 4.0‰		Ø500 - 4.0‰	
	Bodemhoogte	51.57		51.54 51.54		51.46 51.46		51.34
	Max. hydraul. peil	0.00		0.00	52.43 52.47	52.37 52.42		
	Legkarakteristieken		zc+z+z		zc+z+z		zc+z+z	

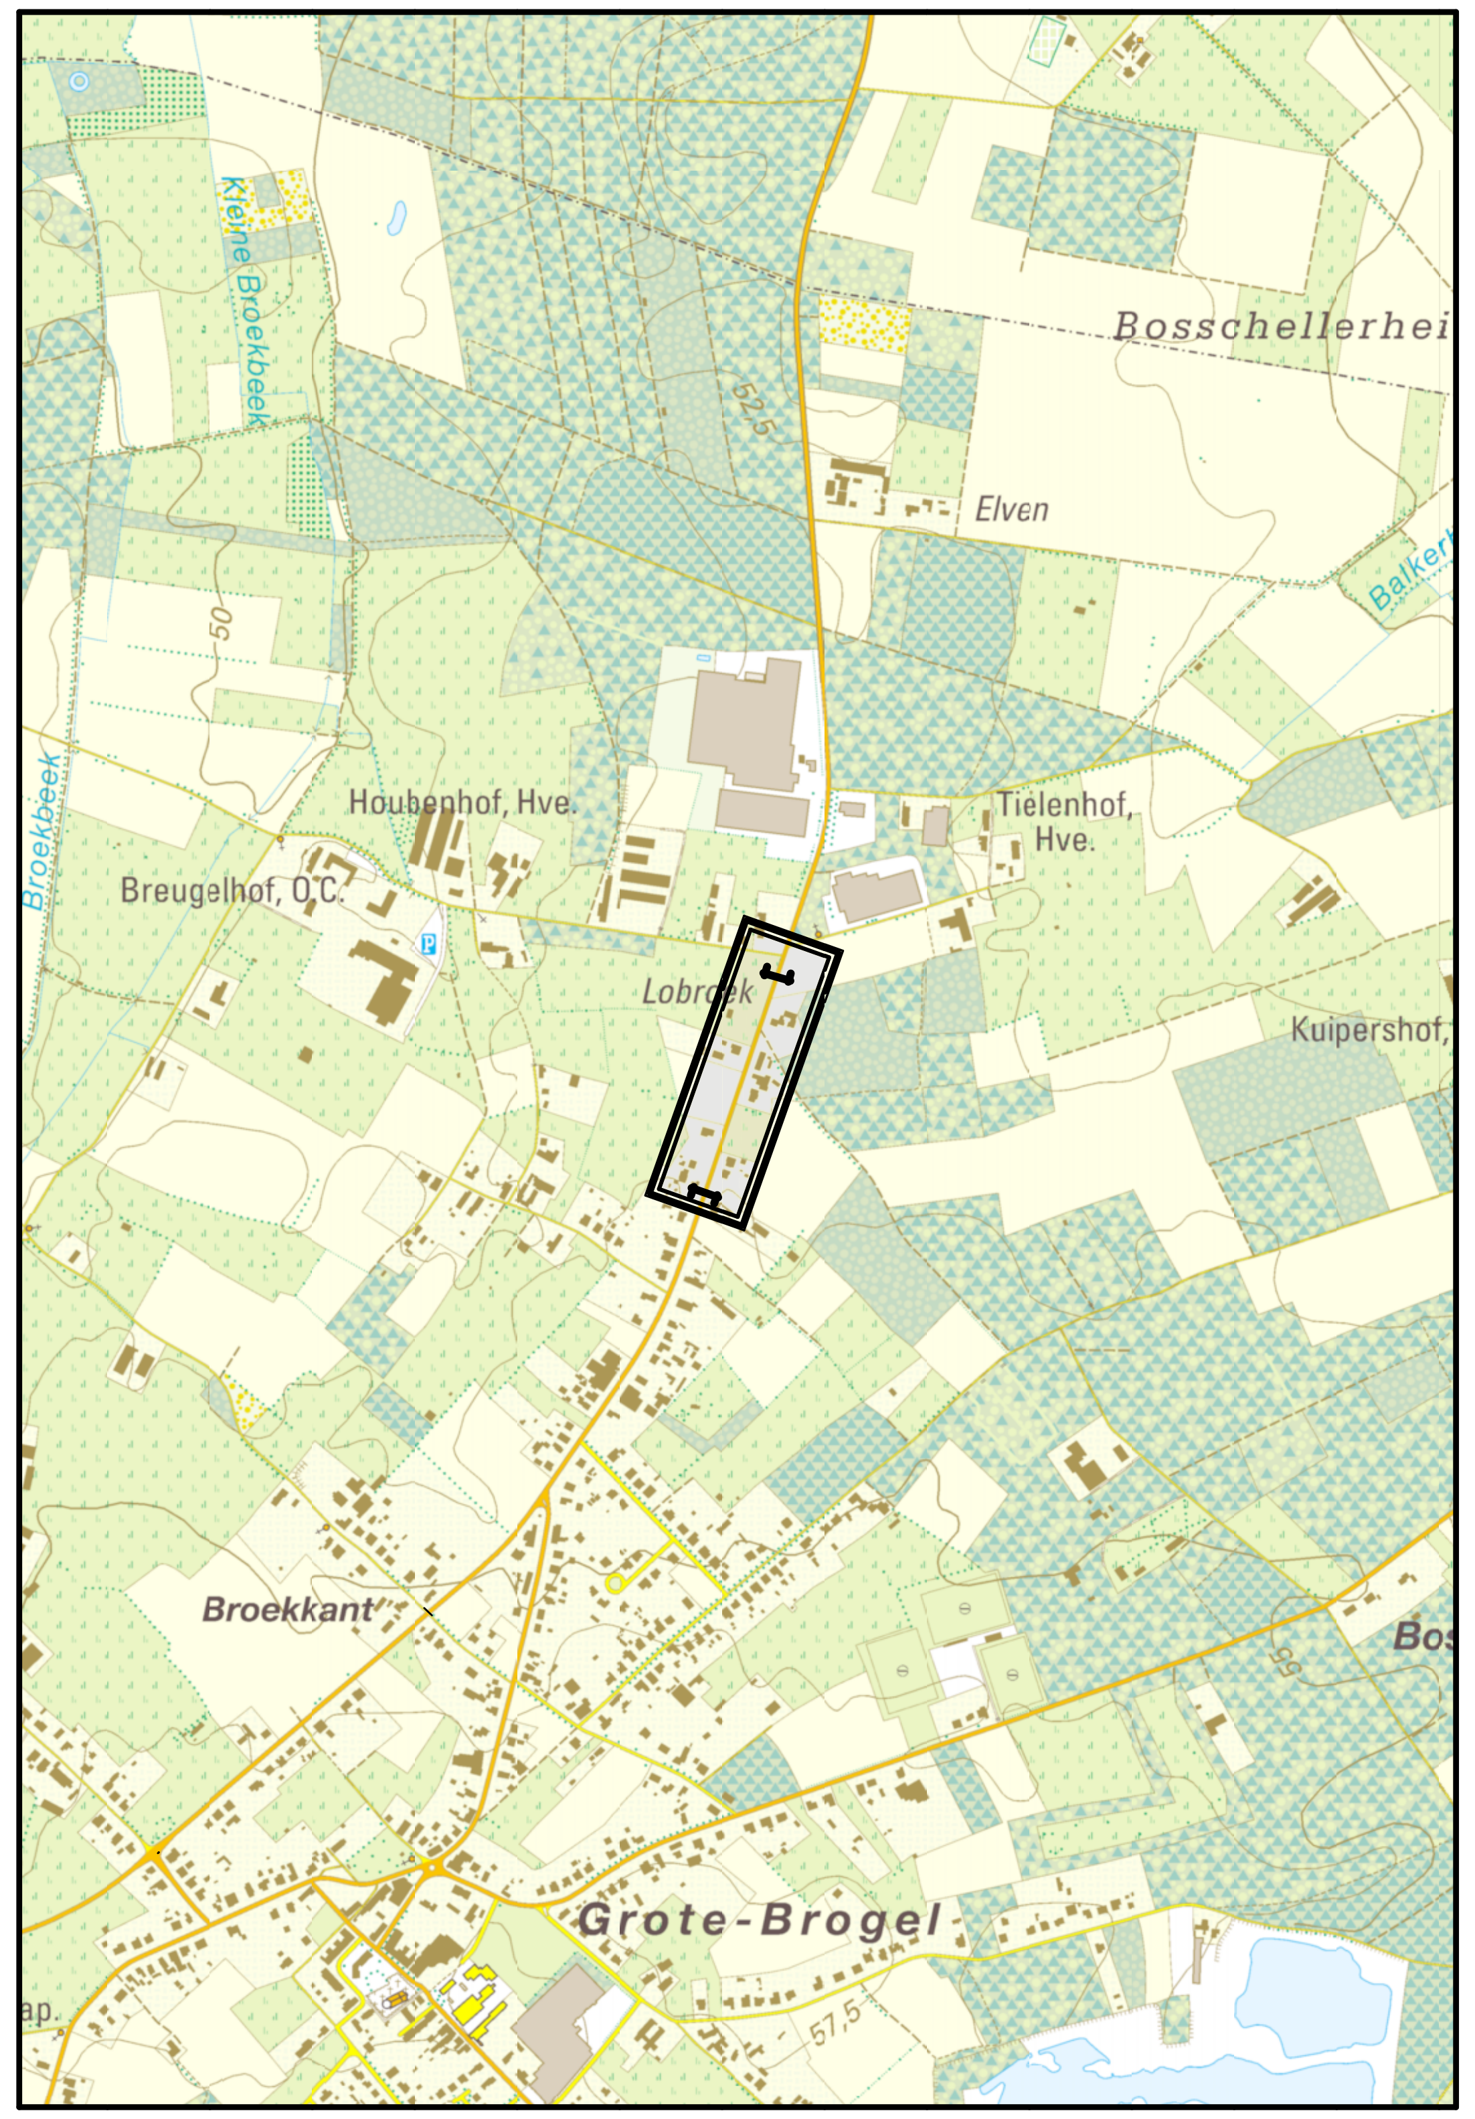
Kleine Broekbeek
Bosschellerhei
Elven
Balker
Houbenhof, Hve.
Tielenhof, Hve.
Breugelhof, O.C.
Broekbeek
Lobroek
Kuipershof
Broekkant
Grote-Brogel
52,5
50
57,5

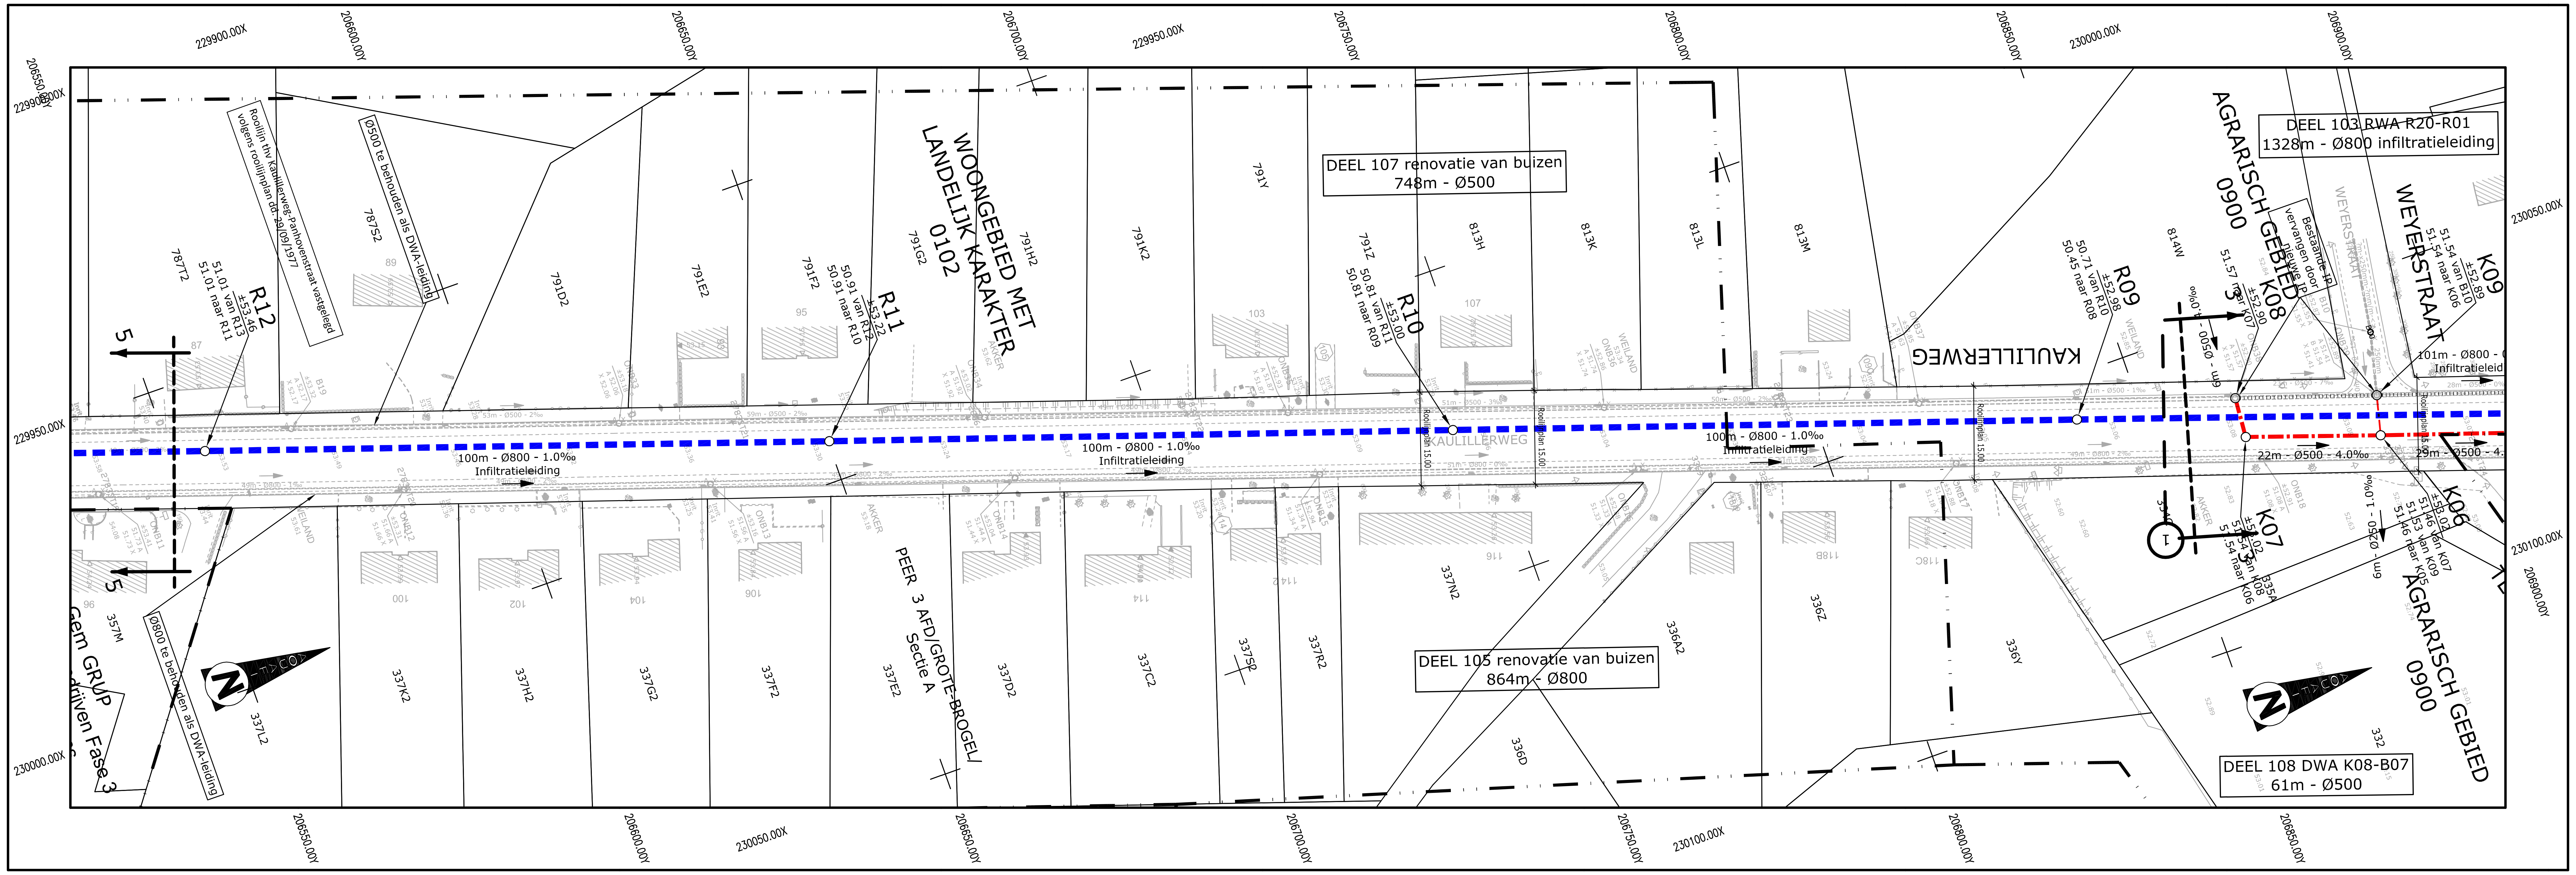
229900.00X
206600.00Y
206650.00Y
206700.00Y
229950.00X
206750.00Y
206800.00Y
206850.00Y
230000.00X
206900.00Y
230050.00X
230100.00X
Rooilijn thv Kaulillerweg-Panhovenstraat vastgelegd volgens rooilijnplan dd. 29/09/1977
Ø500 te behouden als DWA-leiding
Ø800 te behouden als DWA-leiding
R12 ±53.46 51.01 van R13 51.01 naar R11
R11 ±53.22 50.91 van R12 50.91 naar R10
R10 ±53.00 50.81 van R11 50.81 naar R09
R09 ±52.98 50.71 van R10 50.45 naar R08
K08 ±52.90 51.57 naar K07
K07 ±53.02 51.54 van K08 51.54 naar K06
K09 ±52.89 51.54 van B10 51.54 naar K06
K06 ±53.02 51.46 van K07 51.53 van K09 51.46 naar K05
WOONGEBIED MET LANDELIJK KARAKTER 0102
AGRARISCH GEBIED 0900
KAULILLERWEG
WEYERSTRAAT
Bestaande IP vervangen door nieuwe IP
DEEL 107 renovatie van buizen 748m - Ø500
DEEL 105 renovatie van buizen 864m - Ø800
DEEL 103 RWA R20-R01 1328m - Ø800 infiltratieleiding
DEEL 108 DWA K08-B07 61m - Ø500
100m - Ø800 - 1.0‰ Infiltratieleiding
101m - Ø800 - 0.5‰ Infiltratieleiding
22m - Ø500 - 4.0‰
29m - Ø500 - 4.0‰
6m - Ø500 - 4.0‰
PEER 3 AFD/GROTE-BROGEL/ Sectie A
Gem GRUP ...driven Fase 3
787T2
787S2
791D2
791E2
791F2
791G2
791H2
791K2
791Y
791Z
813H
813K
813L
813M
814W
357M
337L2
337K2
337H2
337G2
337F2
337E2
337D2
337C2
337S2
337R2
337N2
336A2
336D
336Z
336Y
335A
332
5
1

2	12/01/15	INDIENEN TECHNISCH PLAN
1	19/12/14	PROEFSTEL TECHNISCH PLAN
Nr.	Datum	Historiek

Aquafin
Dijkstraat 8
2630 Aartselaar
Tel. 03 450 45 11
Fax:03 458 30 20

Provincie : LIMBURG
Stad/Gemeente : PEER

Projectnummer : 23.003
Projectnaam : Afkoppeling Kaulillerweg & debietsbeperking

Nummer :
23003/1/
15 -1- 1.4/8

Titel : ONTWERPPLAN RIOLERINGS-
EN COLLECTORWERKEN
Kaulillerweg

NV Aquafin	Studiebureau	Aannemer	Gemeente	Schaal: 1/500
	TECHNUM SMART & SUSTAINABLE INFRASTRUCTURE Ilgatlaan 23 - B-3500 Hasselt Tel. +32 11 288 600 Fax +32 11 288 620 hasselt@technum-tractebel.be			Opp.: 0.62m² P.006646

K:\IN\PROJECTS\P006646 AQF BOCHOLT 23.003 KAULILLERWEG\CAD\F1\DWG\PL\TAQ001041.dwg, AQ001041, 12/01/2015 16:12:14, AIH302