Voor de aanduiding van het type
fundering, omhulling en aanvulling
worden de volgende afspraken gevolgd:
<fundering>+<omhulling>+<aanvulling>
Afkortingen:

hg	herbruikgrond
g	grond III 5.1. of III 5.2.
z	zand III 6.2.02.
zc	zandcement
mb	mager beton
b	beton
lg	lavagranulaat

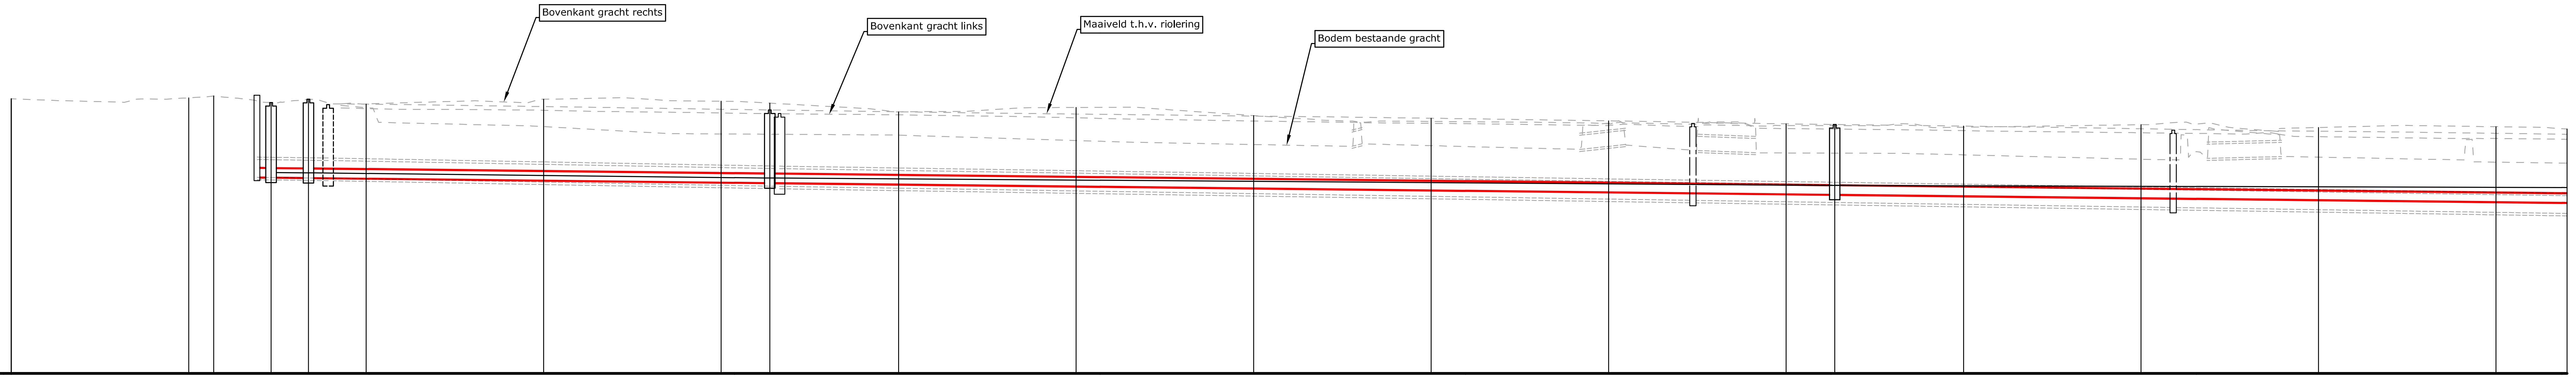
Bovenkant gracht rechts
Bovenkant gracht links
Maaiveld t.h.v. riolering
Bodem bestaande gracht

Riolering Panhovenstraat -
Kaulillerweg
Vergelijkingsvlak
49.00m T.A.W.

Profielnummer														
Tussenafstand														
Samengestelde afstand	2475.00	2450.00	2425.00	2400.00	2375.00	2350.00	2325.00	2300.00	2275.00	2250.00	2225.00	2200.00	2175.00	2150.00
Bestaand maaiveld	56.76	56.59	56.52	56.44	56.37	56.31	56.25	56.19	56.12	56.03	55.97	55.89	55.83	55.77

RWA		
Tussenafstand	R22	
Helling en Ø		
Bodemhoogte	54.50	54.27
Max. hydraul. peil		
Legkarakteristieken		

DWA											
Tussenafstand	best. O2	2m	K22	5m	K21	65m	K20	150m	K19	150m	
Helling en Ø		Ø250 - 2.2‰		Ø250 - 2.2‰		Ø250 - 2.2‰		Ø250 - 2.2‰		Ø250 - 2.2‰	
Bodemhoogte	54.53		54.53 54.53		54.51 54.51		54.37 54.37		54.04 54.04		53.71
Max. hydraul. peil			54.66		54.65 54.65		54.51 54.51		54.30 54.30		54.21
Legkarakteristieken		zc+z+z		zc+z+z		zc+z+z		zc+z+z		zc+z+z	

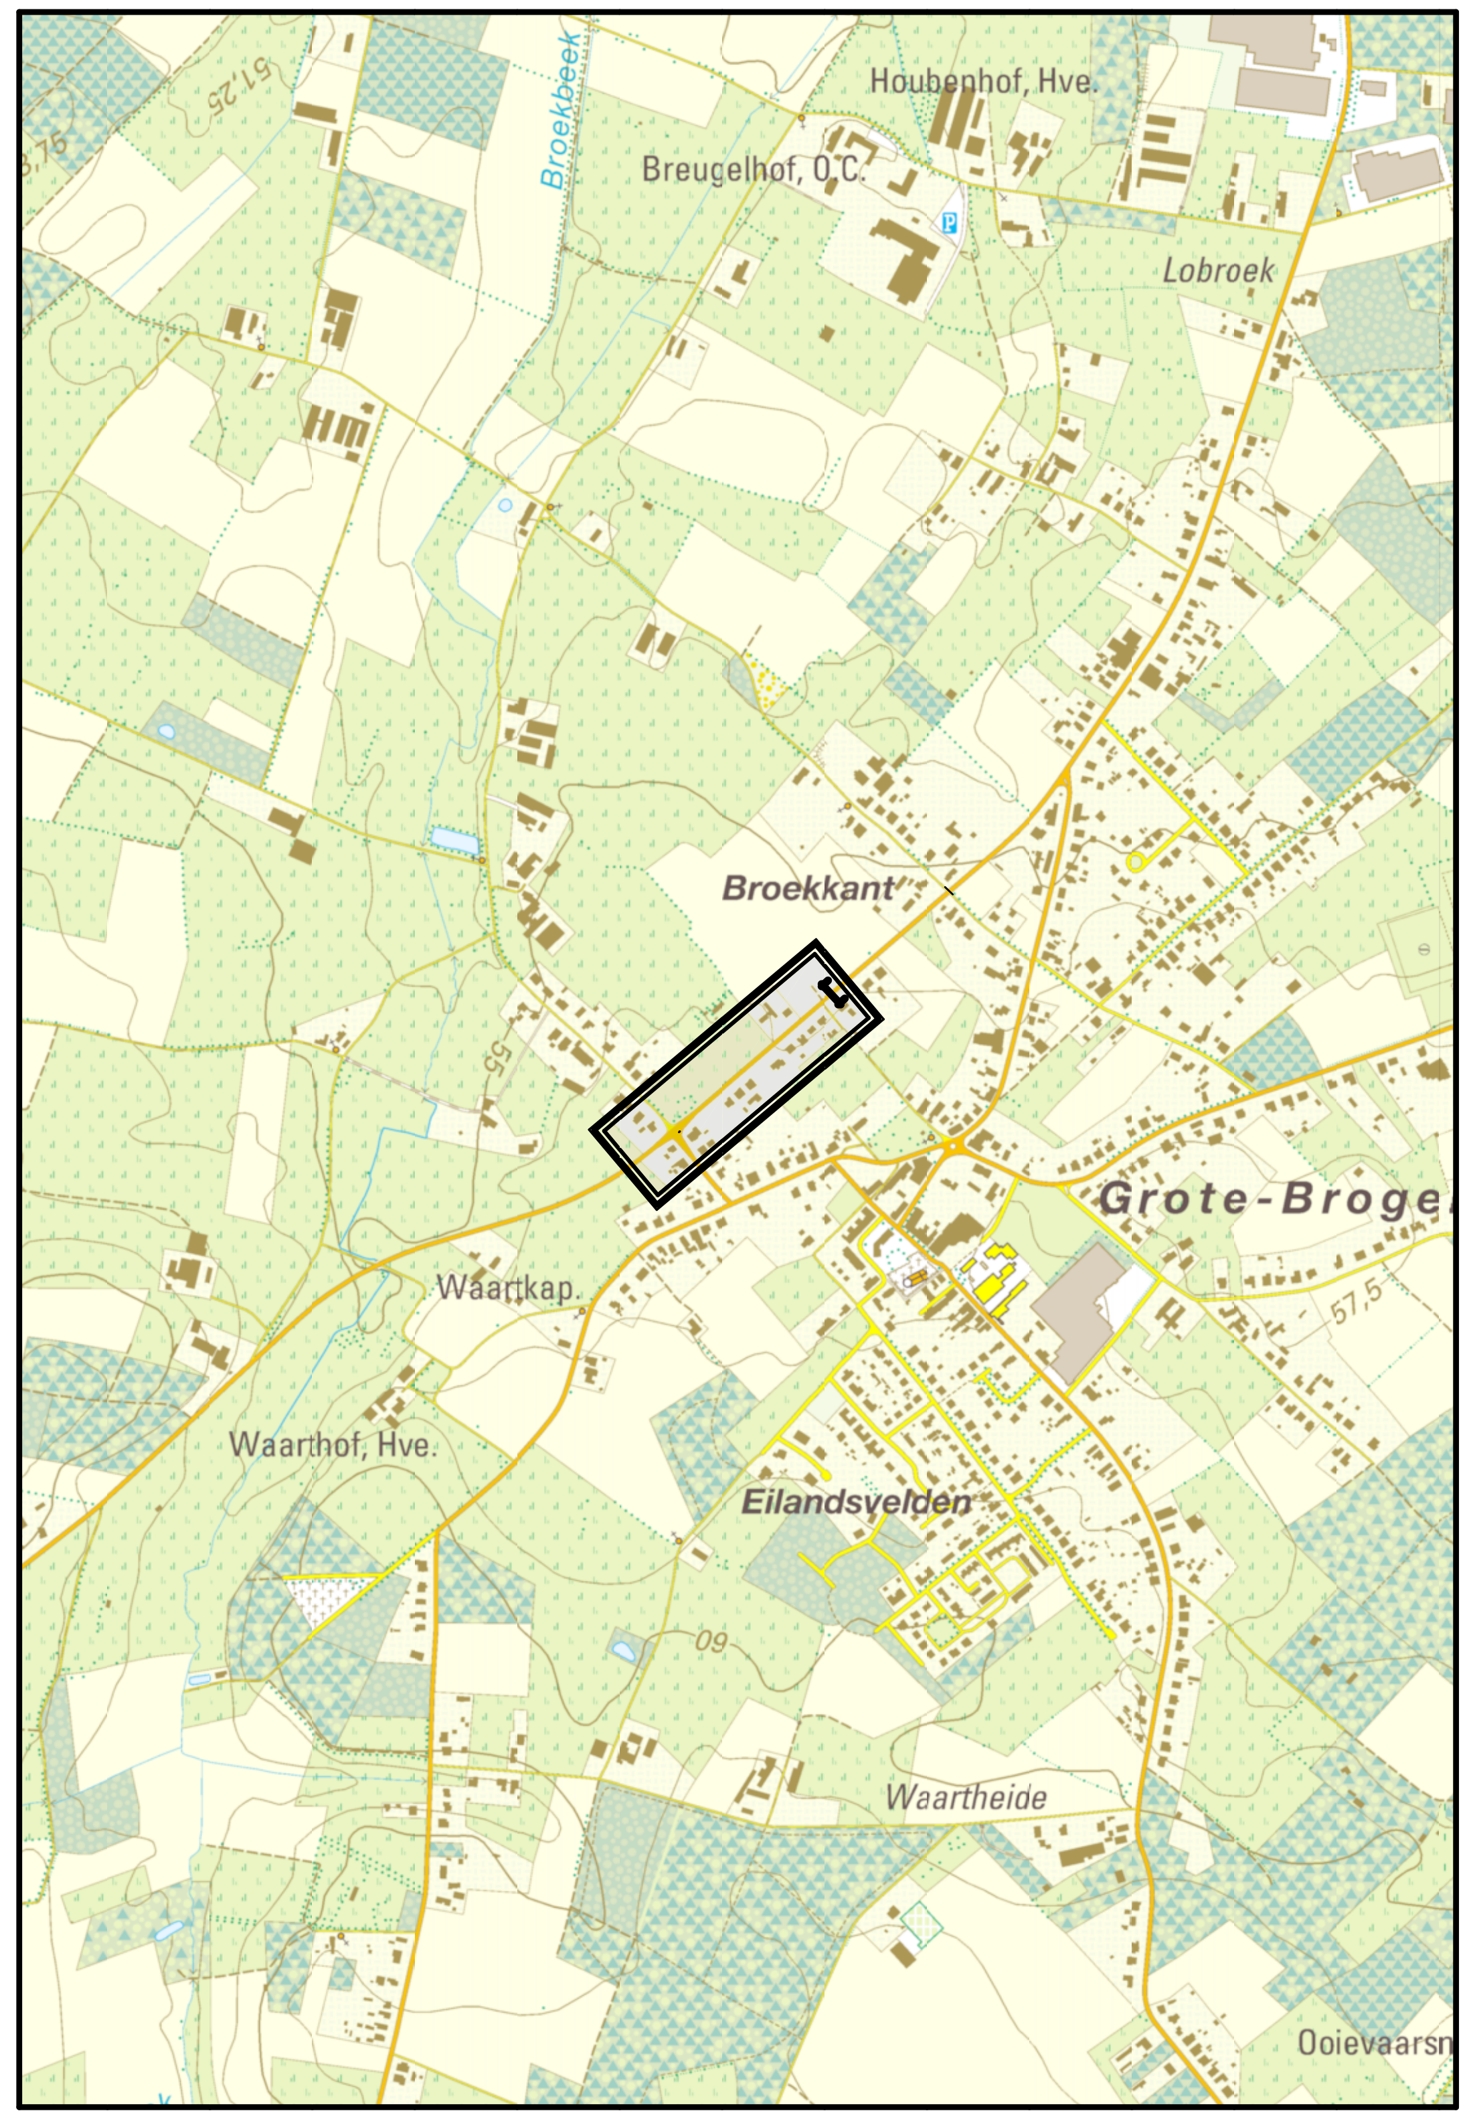
Broekbeek
Houbenhof, Hve.
Breugelhof, O.C.
Lobroek
Broekkant
Grote-Broge
Waartkap.
Waarthof, Hve.
Eilandsvelden
Waartheide
Ooievaarsn

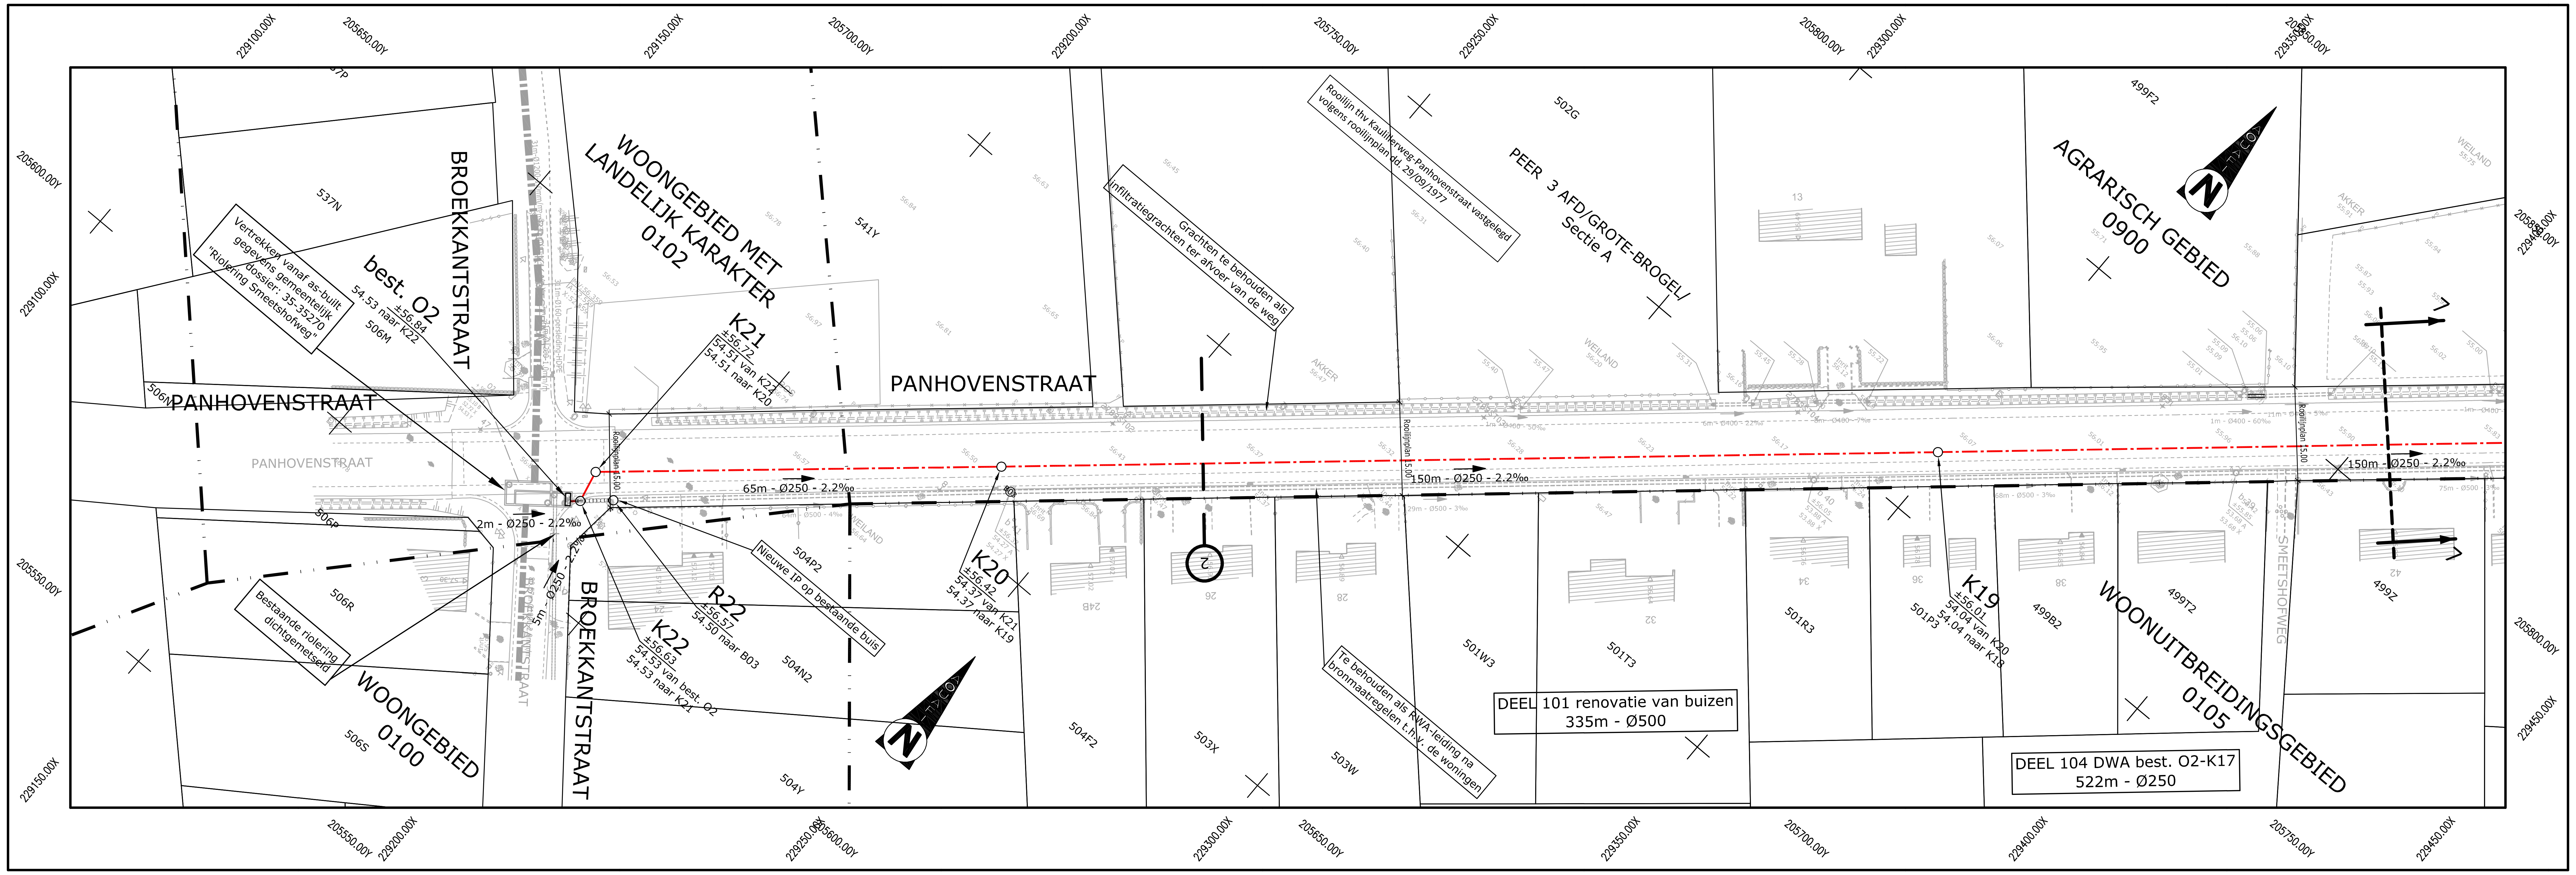
229100.00X
205650.00Y
229150.00X
205700.00Y
229200.00X
205750.00Y
229250.00X
205800.00Y
229300.00X
229350.00X
205850.00Y
205600.00Y
205550.00Y
229150.00X
205550.00Y
229200.00X
229250.00X
205600.00Y
229300.00X
205650.00Y
229350.00X
205700.00Y
229400.00X
205750.00Y
229450.00X
205800.00Y
BROEKKANTSTRAAT
WOONGEBIED MET LANDELIJK KARAKTER 0102
PANHOVENSTRAAT
PANHOVENSTRAAT
Vertrekken vanaf as-built gegevens gemeentelijk dossier: 35-35270 "Riolering Smeetshofweg"
best. O2 ±56.84 54.53 naar K22
K21 ±56.72 54.51 van K22 54.51 naar K20
537N
506M
506N
541Y
Rooilijnplan 15.00
65m - Ø250 - 2.2‰
2m - Ø250 - 2.2‰
5m - Ø250 - 2.2‰
506P
506R
Bestaande riolering dichtgemetseld
WOONGEBIED 0100
506S
BROEKKANTSTRAAT
K22 ±56.63 54.53 van best. O2 54.53 naar K21
R22 ±56.57 54.50 naar B03
Nieuwe IP op bestaande buis
504P2
504N2
504Y
K20 ±56.42 54.37 van K21 54.37 naar K19
504F2
Grachten te behouden als infiltratiegrachten ter afvoer van de weg
Rooilijn thv Kaulillerweg-Panhovenstraat vastgelegd volgens rooilijnplan dd. 29/09/1977
PEER 3 AFD/GROTE-BROGEL/ Sectie A
502G
150m - Ø250 - 2.2‰
503X
503W
Te behouden als RWA-leiding na bronmaatregelen t.h.v. de woningen
501W3
501T3
DEEL 101 renovatie van buizen 335m - Ø500
501R3
501P3
K19 ±56.01 54.04 van K20 54.04 naar K18
499B2
499T2
499F2
AGRARISCH GEBIED 0900
WOONUITBREIDINGSGEBIED 0105
DEEL 104 DWA best. O2-K17 522m - Ø250
SMEETSHOFWEG
150m - Ø250 - 2.2‰
499Z
N

Nr.	Datum	Historiek
2	12/01/15	INDIENEN TECHNISCH PLAN
1	19/12/14	PROEFSTEL TECHNISCH PLAN

Aquafin
Dijkstraat 8
2630 Aartselaar
Tel. 03 450 45 11
Fax:03 458 30 20

Provincie : LIMBURG
Stad/Gemeente : PEER

Projectnummer : 23.003
Projectnaam : Afkoppeling Kaulillerweg & debietsbeperking

Nummer :
23003/1/
15 -1- 1.8/8

Titel : ONTWERPPLAN RIOLERINGS- EN COLLECTORWERKEN
Panhovenstraat

NV Aquafin	Studiebureau	Aannemer	Gemeente	Schaal: 1/500
	TECHNUM SMART & SUSTAINABLE INFRASTRUCTURE Ilgatlaan 23 - B-3500 Hasselt Tel. +32 11 288 600 Fax +32 11 288 620 hasselt@technum-tractebel.be			Opp.: 0.62m²
				P.006646

K:\IN\PROJECTS\P006646 AQF BOCHOLT 23.003 KAULILLERWEG\CAD\F1\DWG\PLT\AQ001081.dwg, AQ001081, 12/01/2015 16:21:36, AIH302