Voor de aanduiding van het type fundering, omhulling en aanvulling worden de volgende afspraken gevolgd:
<fundering>+<omhulling>+<aanvulling>
Afkortingen:

hg	herbruikgrond
g	grond III 5.1. of III 5.2.
z	zand III 6.2.02.
zc	zandcement
mb	mager beton
b	beton
lg	lavagranulaat

Riolering Panhovenstraat - Kaulillerweg
Vergelijkingsvlak
47.00m T.A.W.

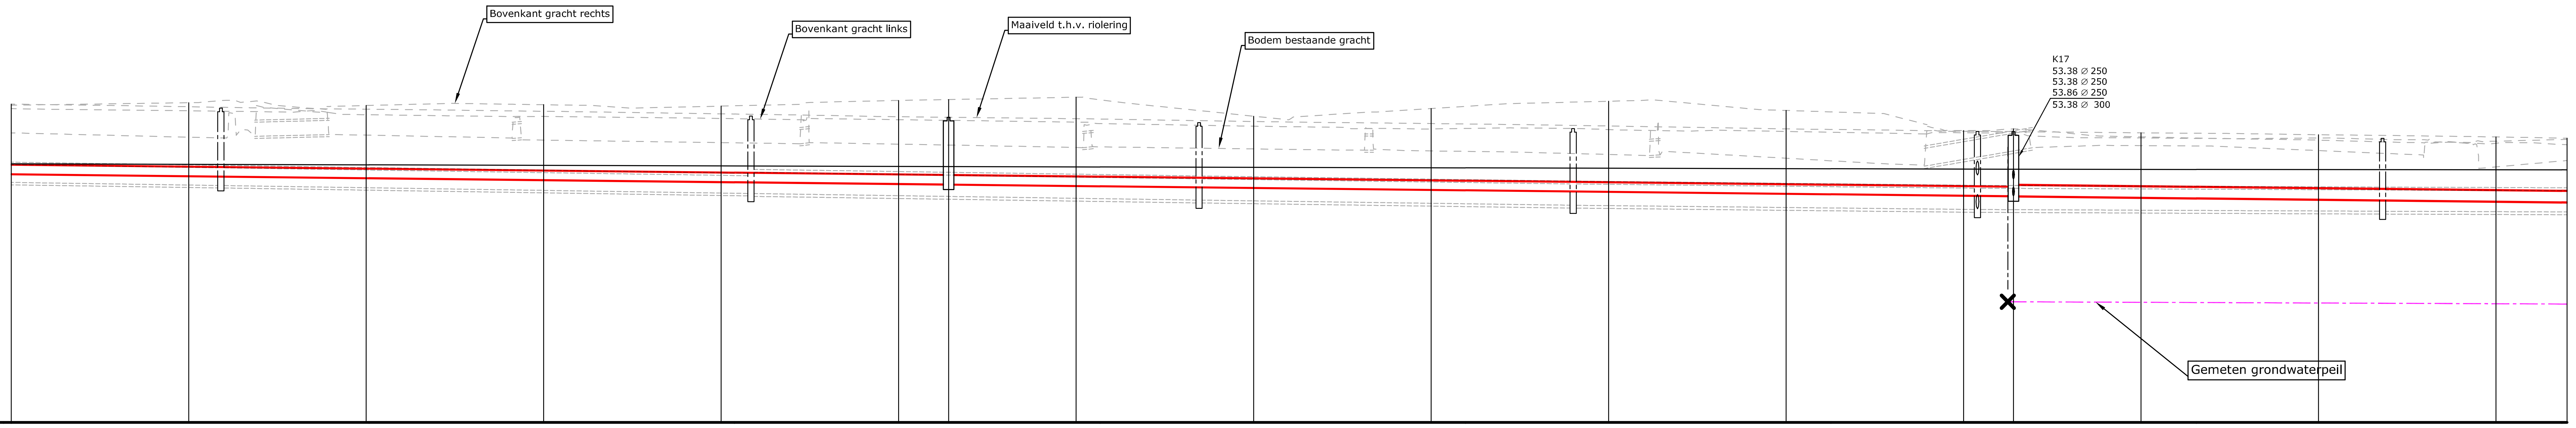

Bovenkant gracht rechts
Bovenkant gracht links
Maaiveld t.h.v. riolering
Bodem bestaande gracht
K17
53.38 ∅ 250
53.38 ∅ 250
53.86 ∅ 250
53.38 ∅ 300
Gemeten grondwaterpeil

Profielnummer															
Tussenafstand															
Samengestelde afstand		2200.00	2175.00	2150.00	2125.00	2100.00	2075.00	2050.00	2025.00	2000.00	1975.00	1950.00	1925.00	1900.00	1875.00
Bestaand maaiveld		55.89	55.83	55.77	55.70	55.61	55.56	55.48	55.42	55.35	55.27	55.21	55.16	55.11	55.04
RWA	Tussenafstand														
	Helling en Ø														
	Bodemhoogte														
	Max. hydraul. peil														
	Legkarakteristieken														

DWA	Tussenafstand		150m	K18	150m	K17	112m	
	Helling en Ø		Ø250 - 2.2‰		Ø250 - 2.2‰		Ø300 - 2.2‰	
	Bodemhoogte	54.04		53.71 53.71		53.38 53.38		53.14
	Max. hydraul. peil	54.30		54.21 54.21		54.13 54.13		54.11
	Legkarakteristieken		zc+z+z		zc+z+z		zc+z+z	

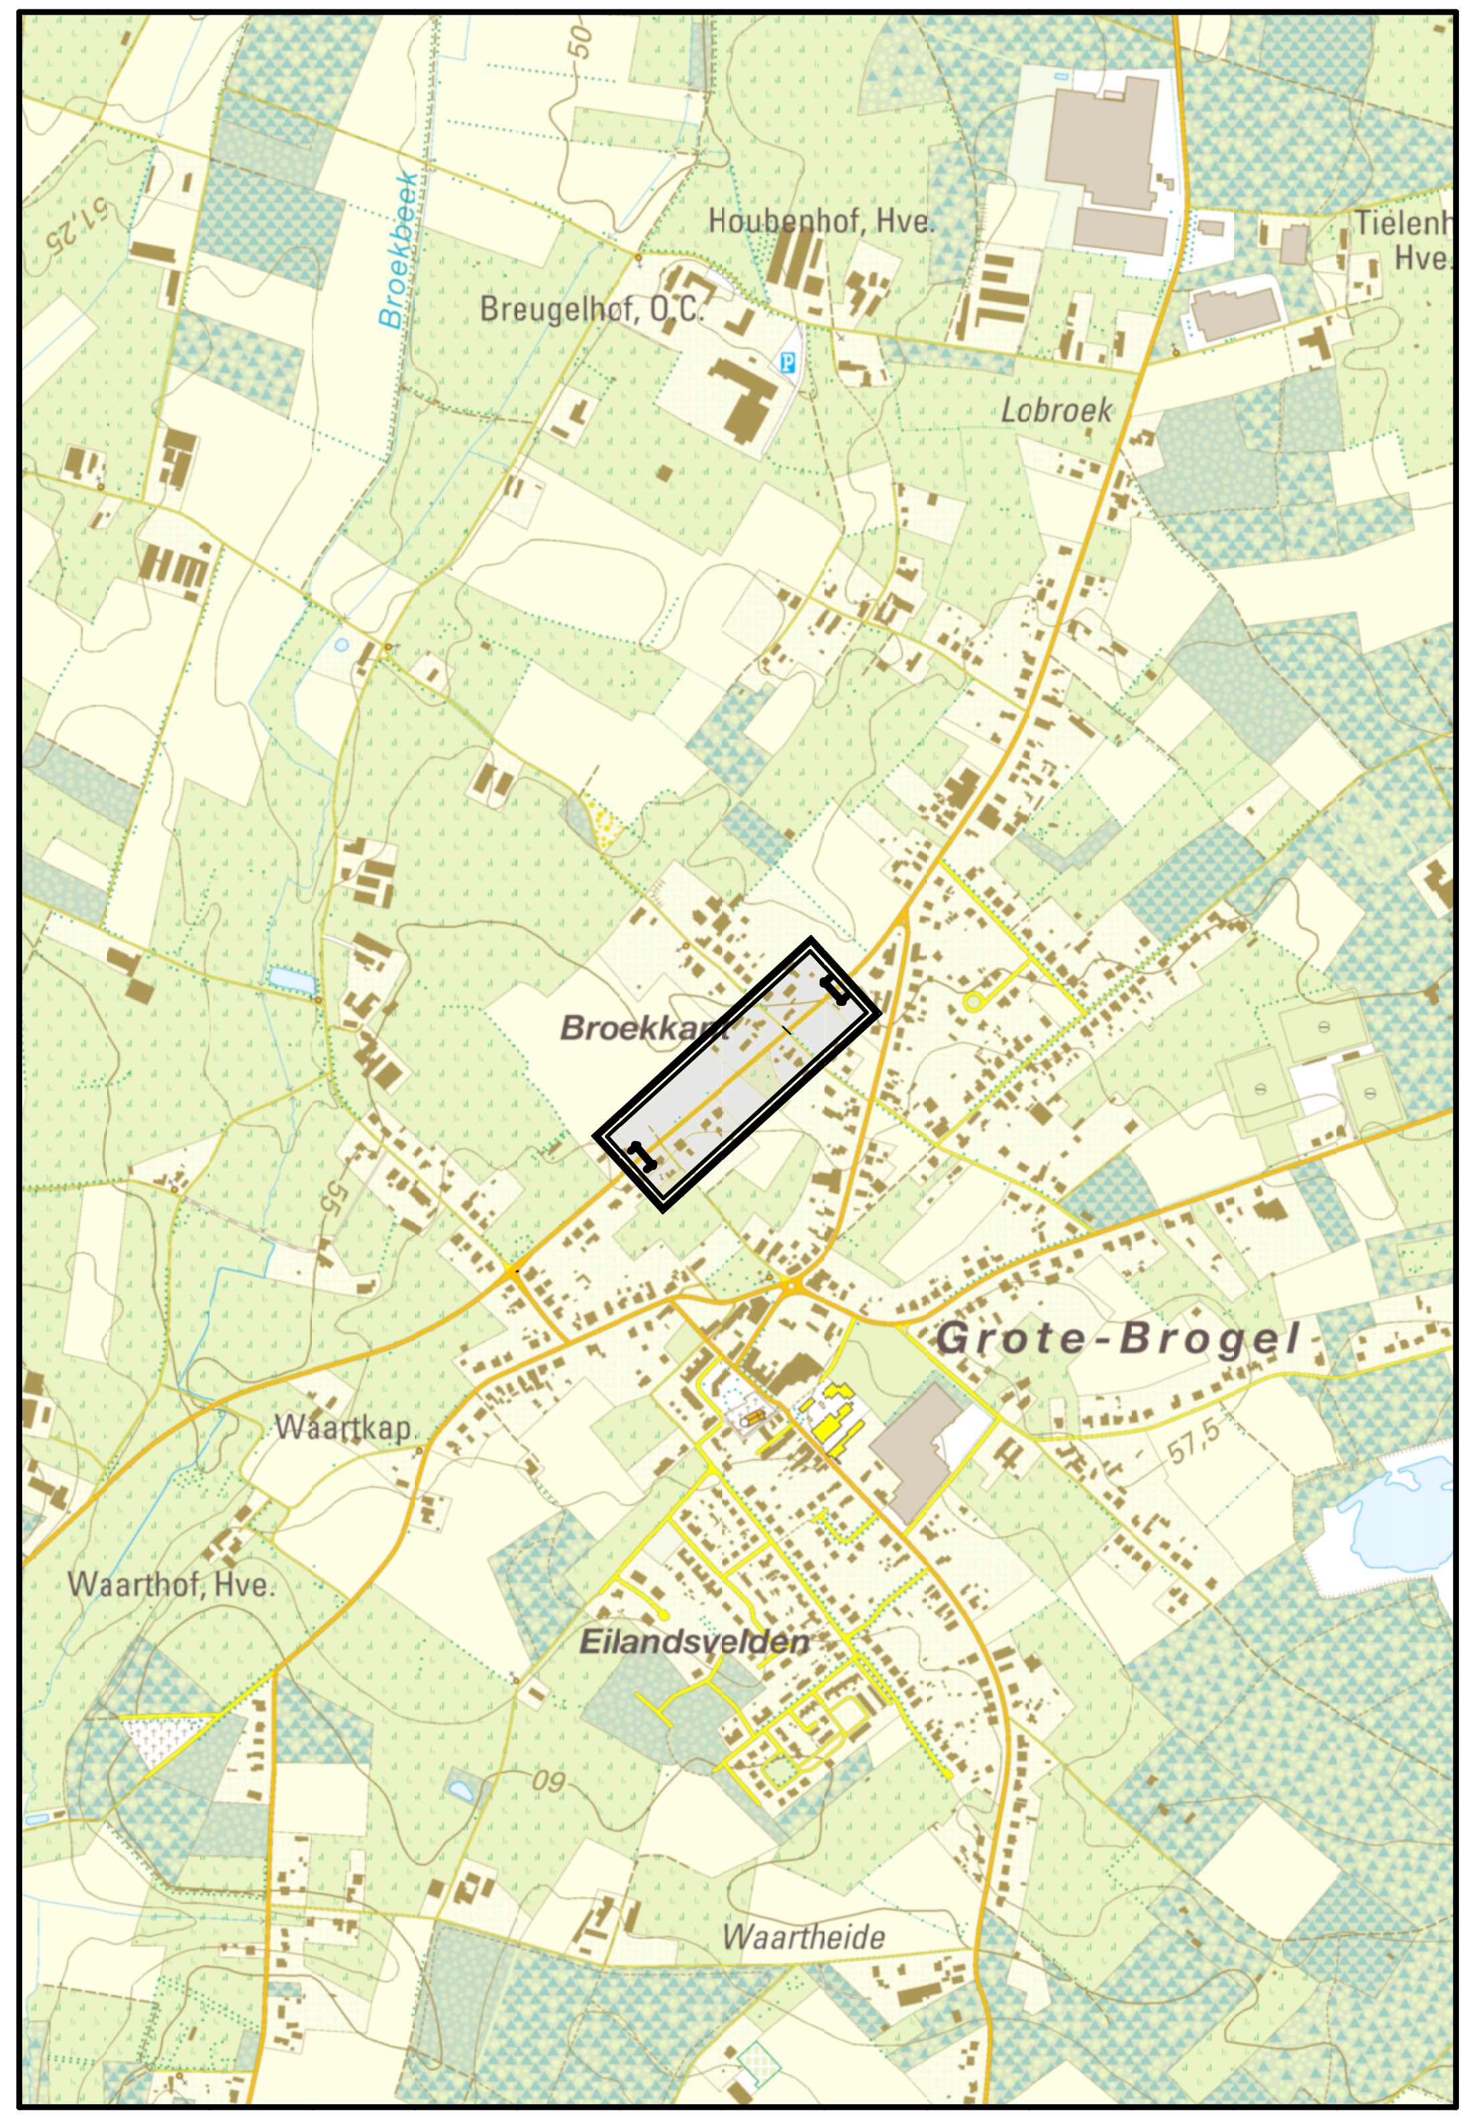

Broekbeek
Houbenhof, Hve.
Tielenhof Hve.
Breugelhof, O.C.
Lobroek
Broekkant
Grote-Brogel
Waartkap
Waarthof, Hve.
Eilandsvelden
Waartheide

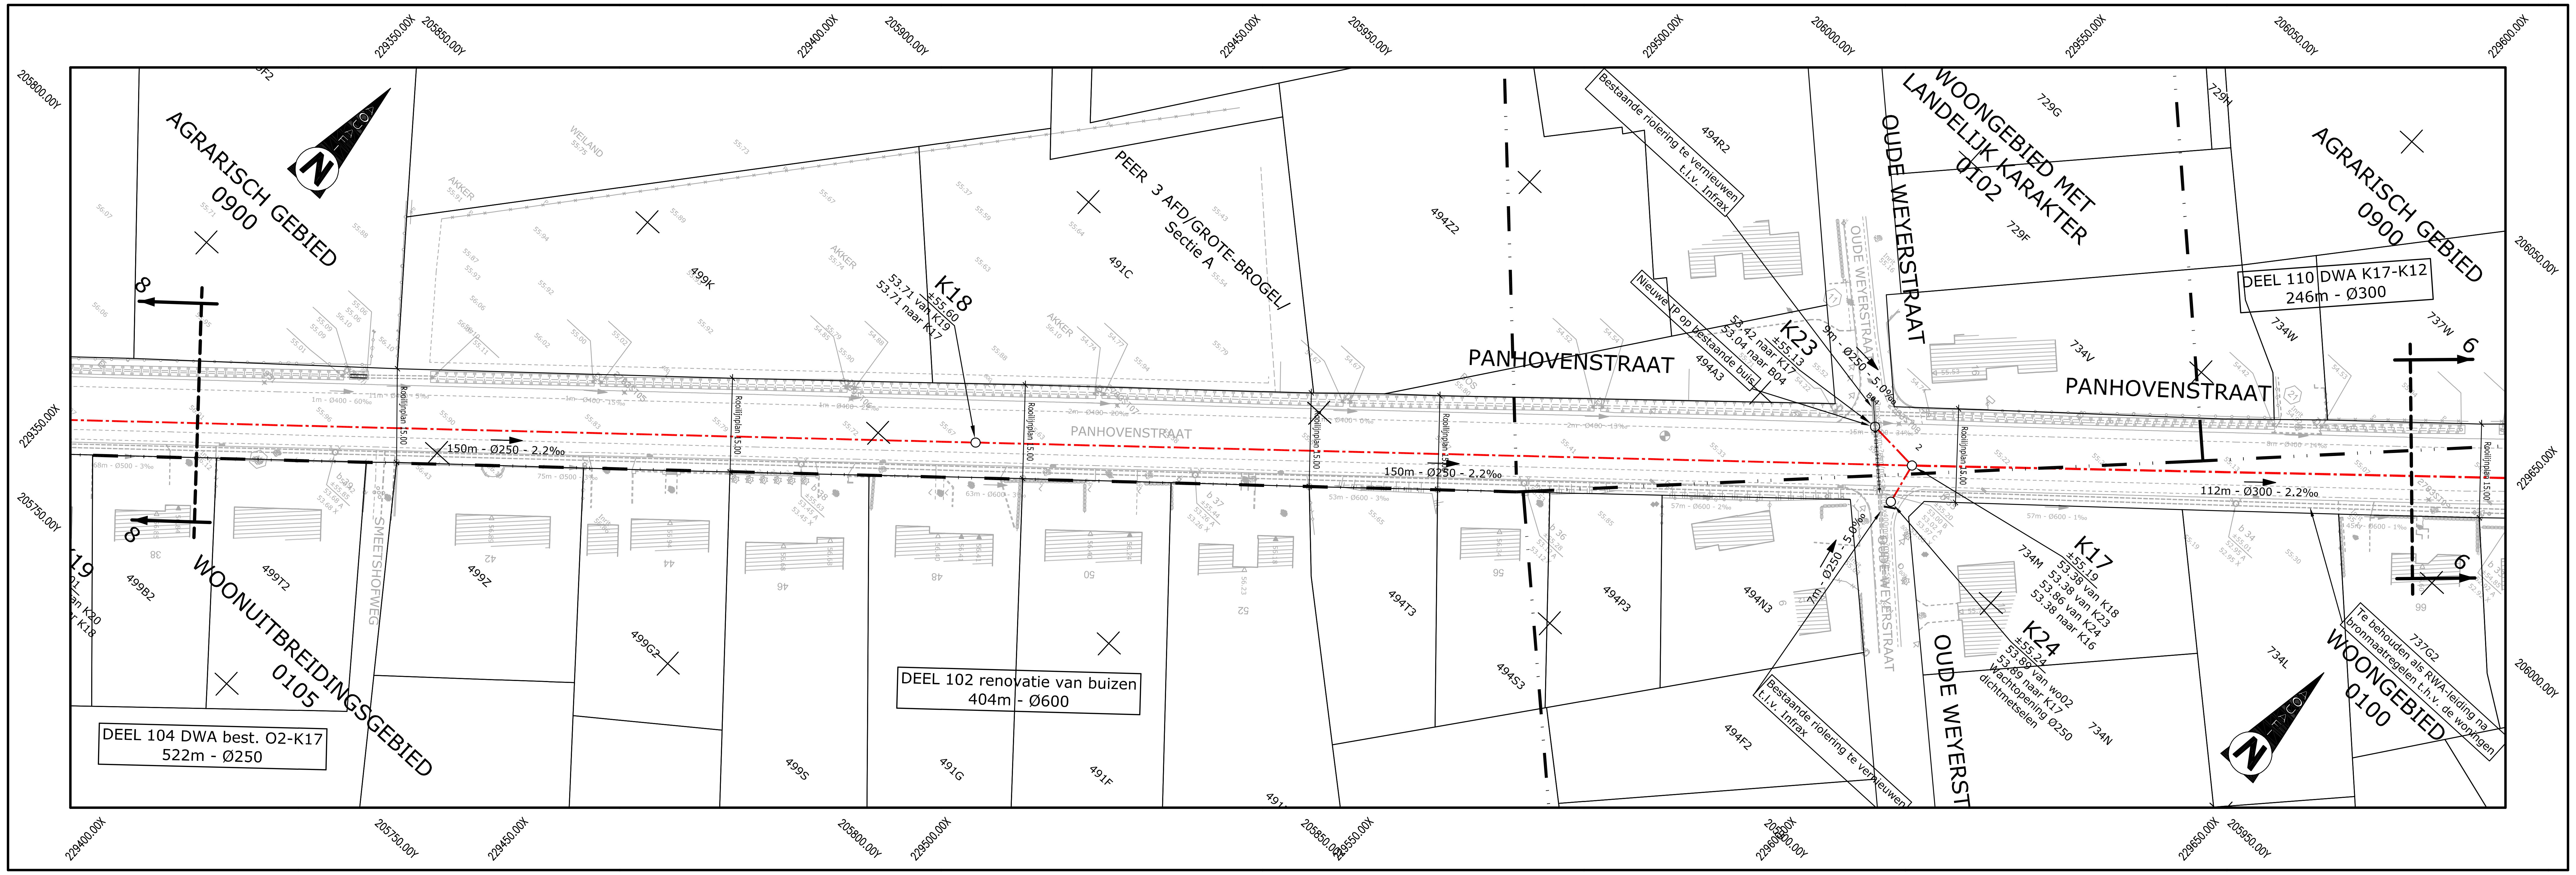

AGRARISCH GEBIED 0900
WOONUITBREIDINGSGEBIED 0105
PEER 3 AFD/GROTE-BROGEL/ Sectie A
PANHOVENSTRAAT
OUDE WEYERSTRAAT
SMEETSHOFWEG
WOONGEBIED MET LANDELIJK KARAKTER 0102
AGRARISCH GEBIED 0900
WOONGEBIED 0100
K18
±55.60
53.71 van K19
53.71 naar K17
K23
±55.13
53.42 naar K17
53.04 naar B04
K17
±55.19
53.38 van K18
53.38 van K23
53.86 van K24
53.38 naar K16
K24
±55.24
53.89 van wo02
53.89 naar K17
Wachtopening Ø250
dichtmetselen
150m - Ø250 - 2.2‰
150m - Ø250 - 2.2‰
112m - Ø300 - 2.2‰
9m - Ø250 - 5.0‰
7m - Ø250 - 5.0‰
Bestaande riolering te vernieuwen t.l.v. Infrax
Nieuwe TP op bestaande buis
Te behouden als RWA-leiding na bronmaatregelen t.h.v. de woningen
DEEL 104 DWA best. O2-K17
522m - Ø250
DEEL 102 renovatie van buizen
404m - Ø600
DEEL 110 DWA K17-K12
246m - Ø300
8
6
499K
491C
494Z2
494R2
494A3
729G
729F
729H
734V
734W
737W
499B2
499T2
499Z
499G2
499S
491G
491F
494T3
494S3
494P3
494N3
494F2
734M
734N
734L
737G2
229350.00X
205850.00Y
229400.00X
205900.00Y
229450.00X
205950.00Y
229500.00X
206000.00Y
229550.00X
206050.00Y
229600.00X
205800.00Y
205750.00Y
229650.00X

2	12/01/15	INDIENEN TECHNISCH PLAN
1	19/12/14	PROEFSTEL TECHNISCH PLAN
Nr.	Datum	Historiek

Aquafin
Dijkstraat 8
2630 Aartselaar
Tel. 03 450 45 11
Fax:03 458 30 20

Provincie : LIMBURG
Stad/Gemeente : PEER

Projectnummer : 23.003
Projectnaam : Afkoppeling Kaulillerweg & debietsbeperking

Nummer :
23003/ 1/
15 -1- 1.7/8

Titel : ONTWERPPLAN RIOLERINGS- EN COLLECTORWERKEN
Panhovenstraat

NV Aquafin	Studiebureau	Aannemer	Gemeente	Schaal: 1/500
	TECHNUM SMART & SUSTAINABLE INFRASTRUCTURE Ilgatlaan 23 - B-3500 Hasselt Tel. +32 11 288 600 Fax +32 11 288 620 hasselt@technum-tractebel.be			Opp.: 0.62m²
				P.006646

K:\IN\PROJECTS\P006646 AQF BOCHOLT 23.003 KAULILLERWEG\CAD\F1\DWG\PL1\AQ001071.dwg, AQ001071, 15/01/2015 14:33:04, AIH302