



RAPPORT 435

Archeologienota
Beverst, Hertenweg

Bouw van een tuinbouwserre

BIJLAGEN

Inge Van de Staey & Elke Wesemael
Juni 2017




BIJLAGEN

Bijlage 1: Kadasterplan

Bijlage 2: Afbeeldingen- en plannenlijst

Bijlage 3: Inplantingsplan en doorsnedes

Bijlage 4: Nivellering terrein 2014

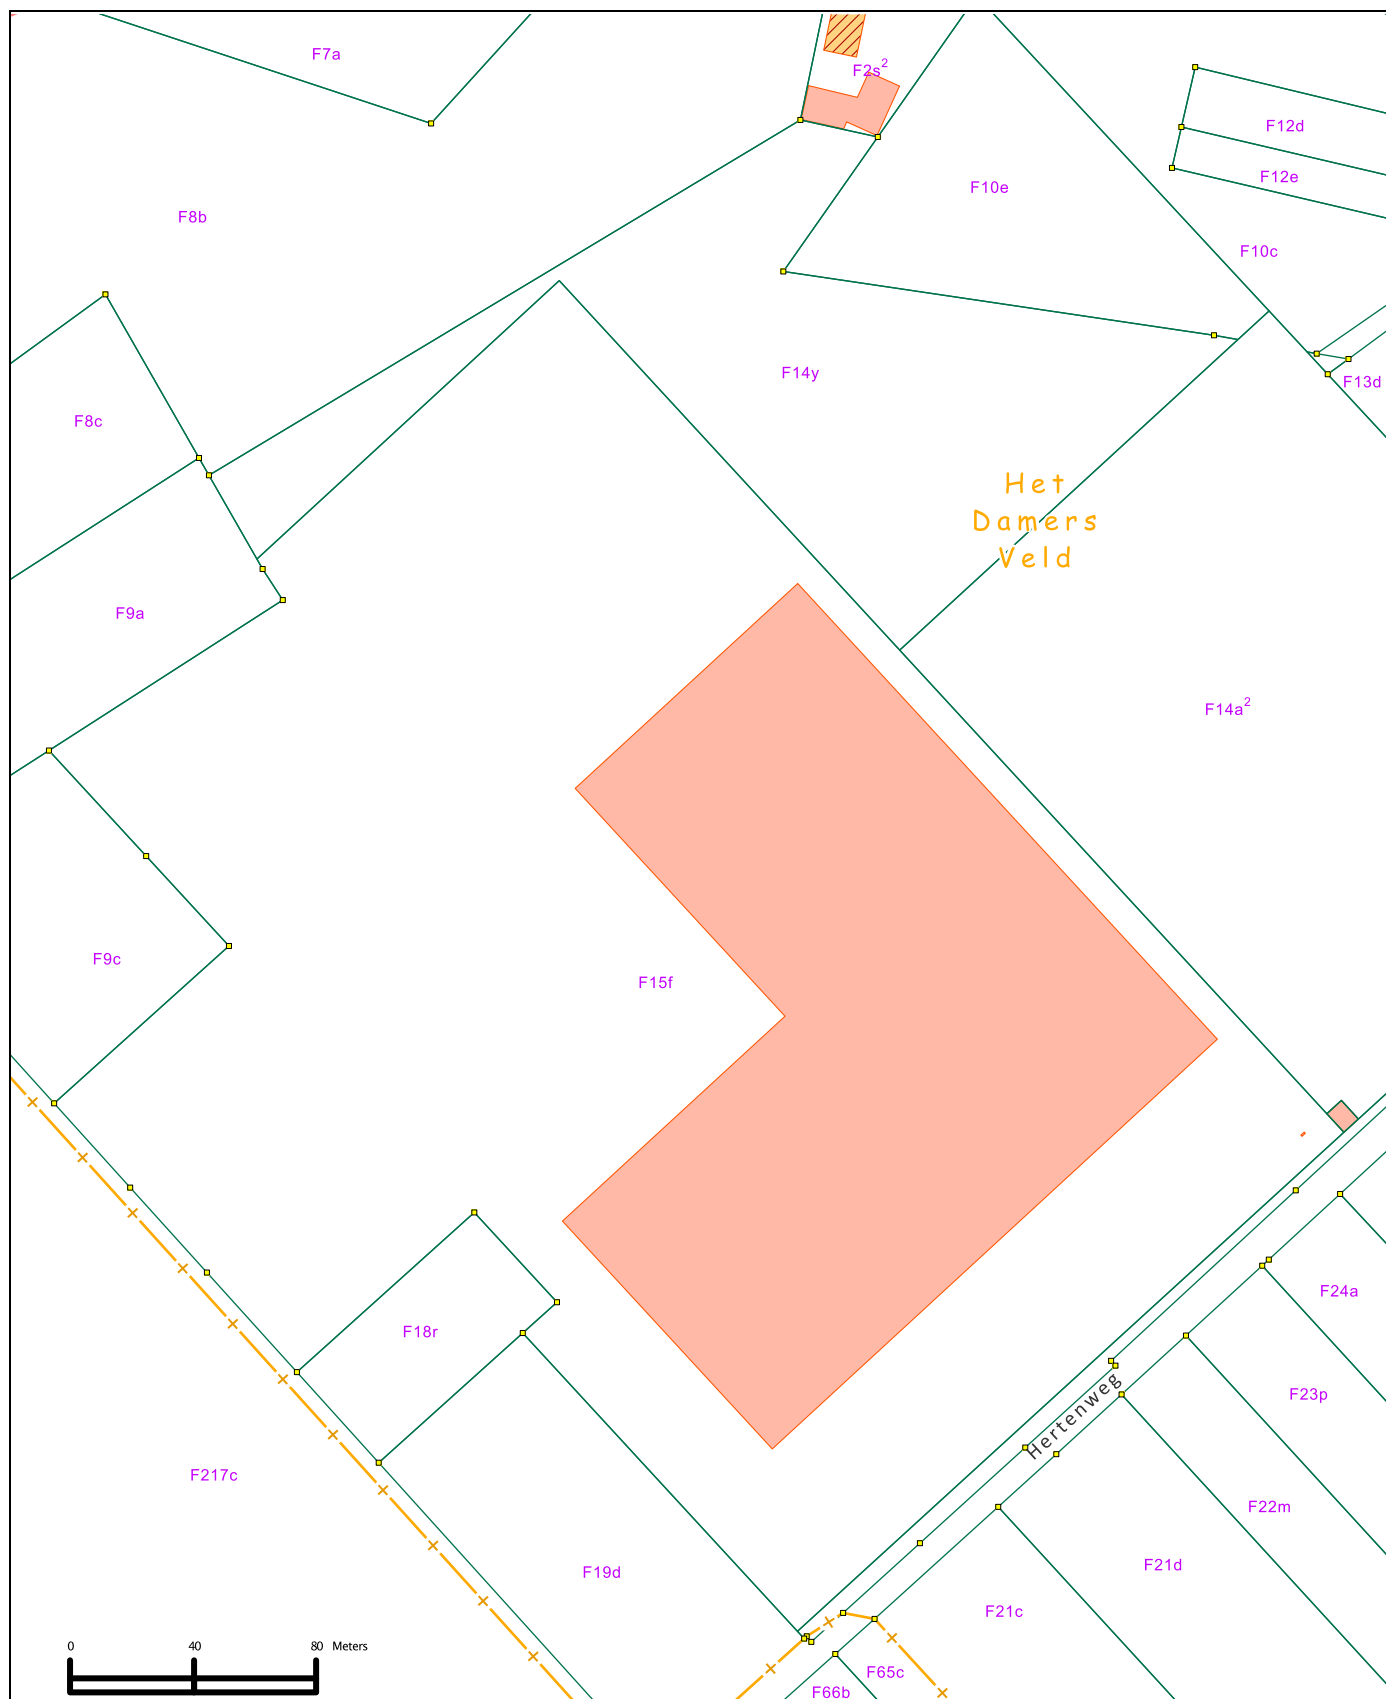

Nr	Type	Soort	Onderwerp	Aanmaakschaal	Aanmaakwijze	Aanmaakdatum	Opmerking
1	Plan	Kadasterplan	Locatie onderzoeksterrein	1:2500	Digitaal (Qgis/Geopunt)	13/06/2017	/
2	Kaart	Topografische kaart	Locatie onderzoeksterrein	1:4000	Digitaal (Qgis/Geopunt)	13/06/2017	/
3	Plan	Ontwerpplan	Inplantingsplan	1:500	Digitaal (Architectenburo Sijlvain Maurissen bvba)	4/01/2013	zie bijlage 3
4	Foto	Orthofoto	Locatie onderzoeksterrein	1:2500	Digitaal (Qgis/Geopunt)	13/06/2017	/
5	Kaart	Historische kaart	Topografische kaart 1873	1:4000	Digitaal (Qgis/Cartesius)	13/06/2017	/
6	Kaart	DHM II	Locatie onderzoeksterrein	1:4000	Digitaal (Qgis/Geopunt)	13/06/2017	/
7	Kaart	Hoogteprofiel	Onderzoeksterrein	1:2500	Digitaal (Qgis/Geopunt)	13/06/2017	/
8	Plan	Nivelleringsplan	Nivellering 2014	1:2500	Digitaal (Qgis/Geotec)	13/06/2017	/
9	Plan	Kadasterplan	Locatie onderzoeksterrein	1:2500	Digitaal (CADGIS)	14/06/2017	zie bijlage 1
10	Plan	Ontwerpplan	Inplantingsplan en doorsneden	1:500	Digitaal (Architectenburo Sijlvain Maurissen bvba)	4/01/2013	zie bijlage 3
11	Plan	Nivelleringsplan	Nivellering 2014	1:1000	Digitaal (Geotec)	8/03/2013	zie bijlage 4

TERREINDOORSNEDE
SCHAAL 1/500


GETAL

GETAL


: NIEUW NIVEAU

: BESTAAND NIVEAU

LEGENDE

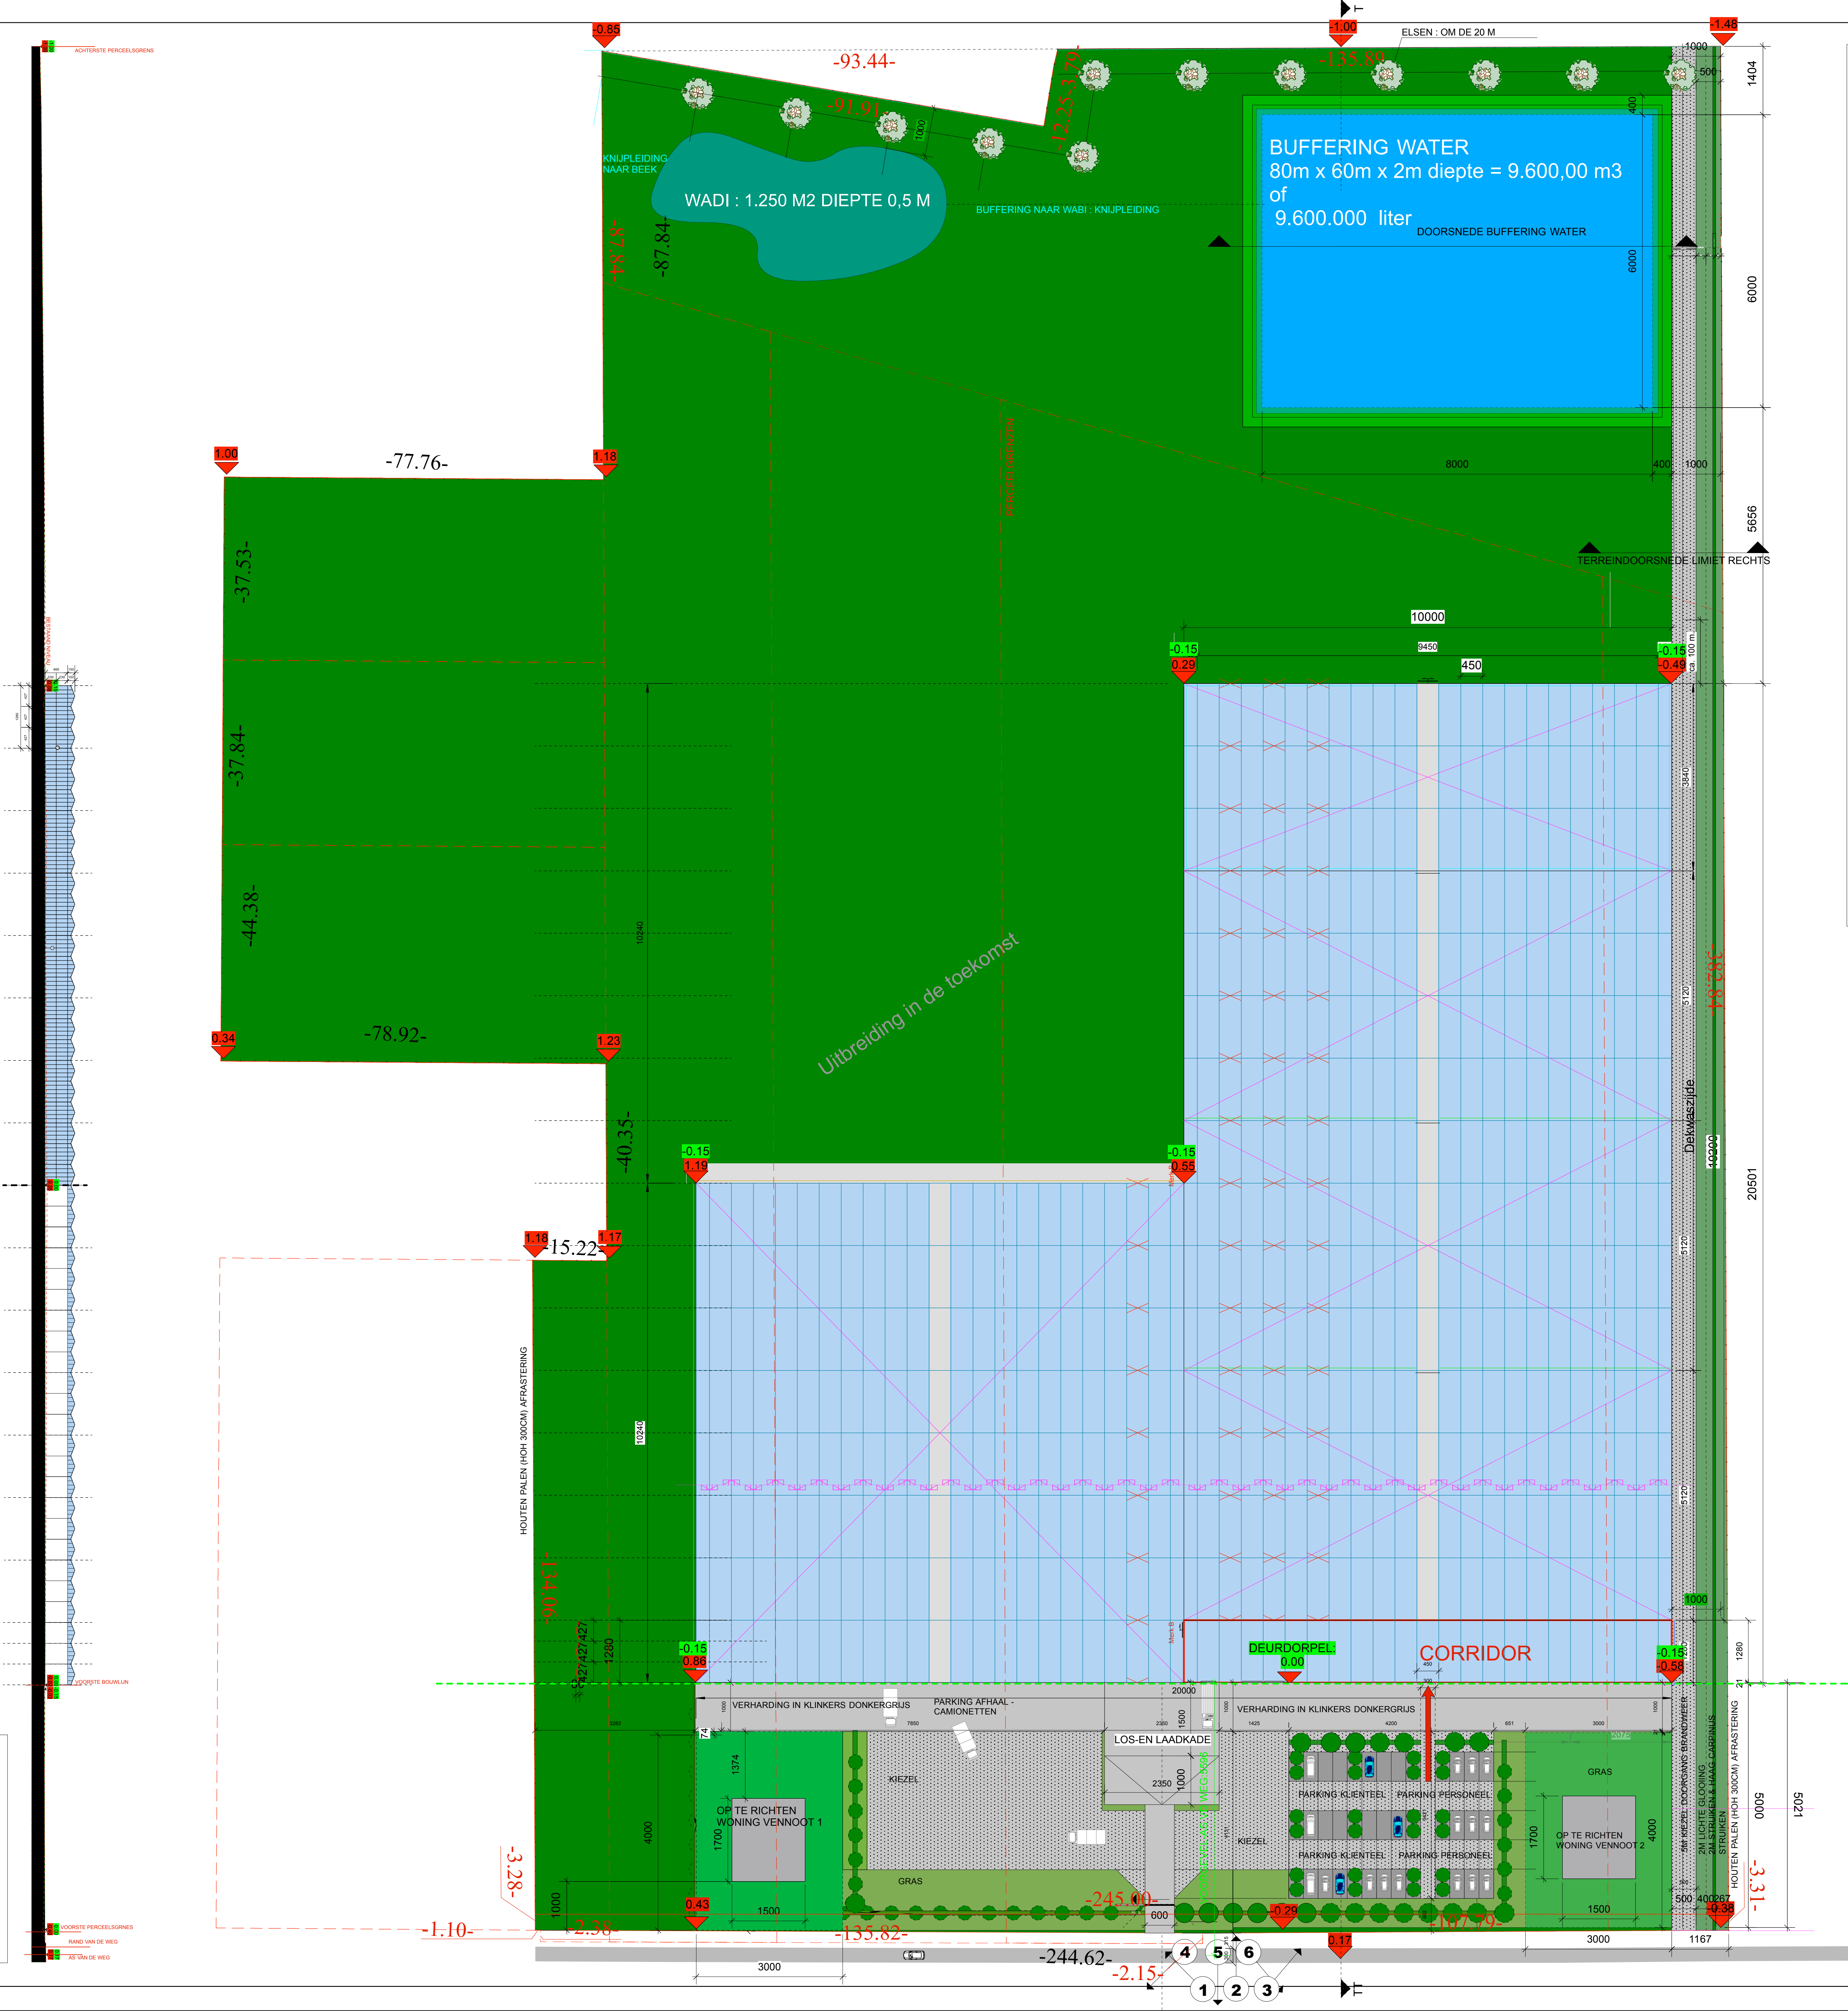

INPLANTINGSPLAN
SCHAAL 1/500

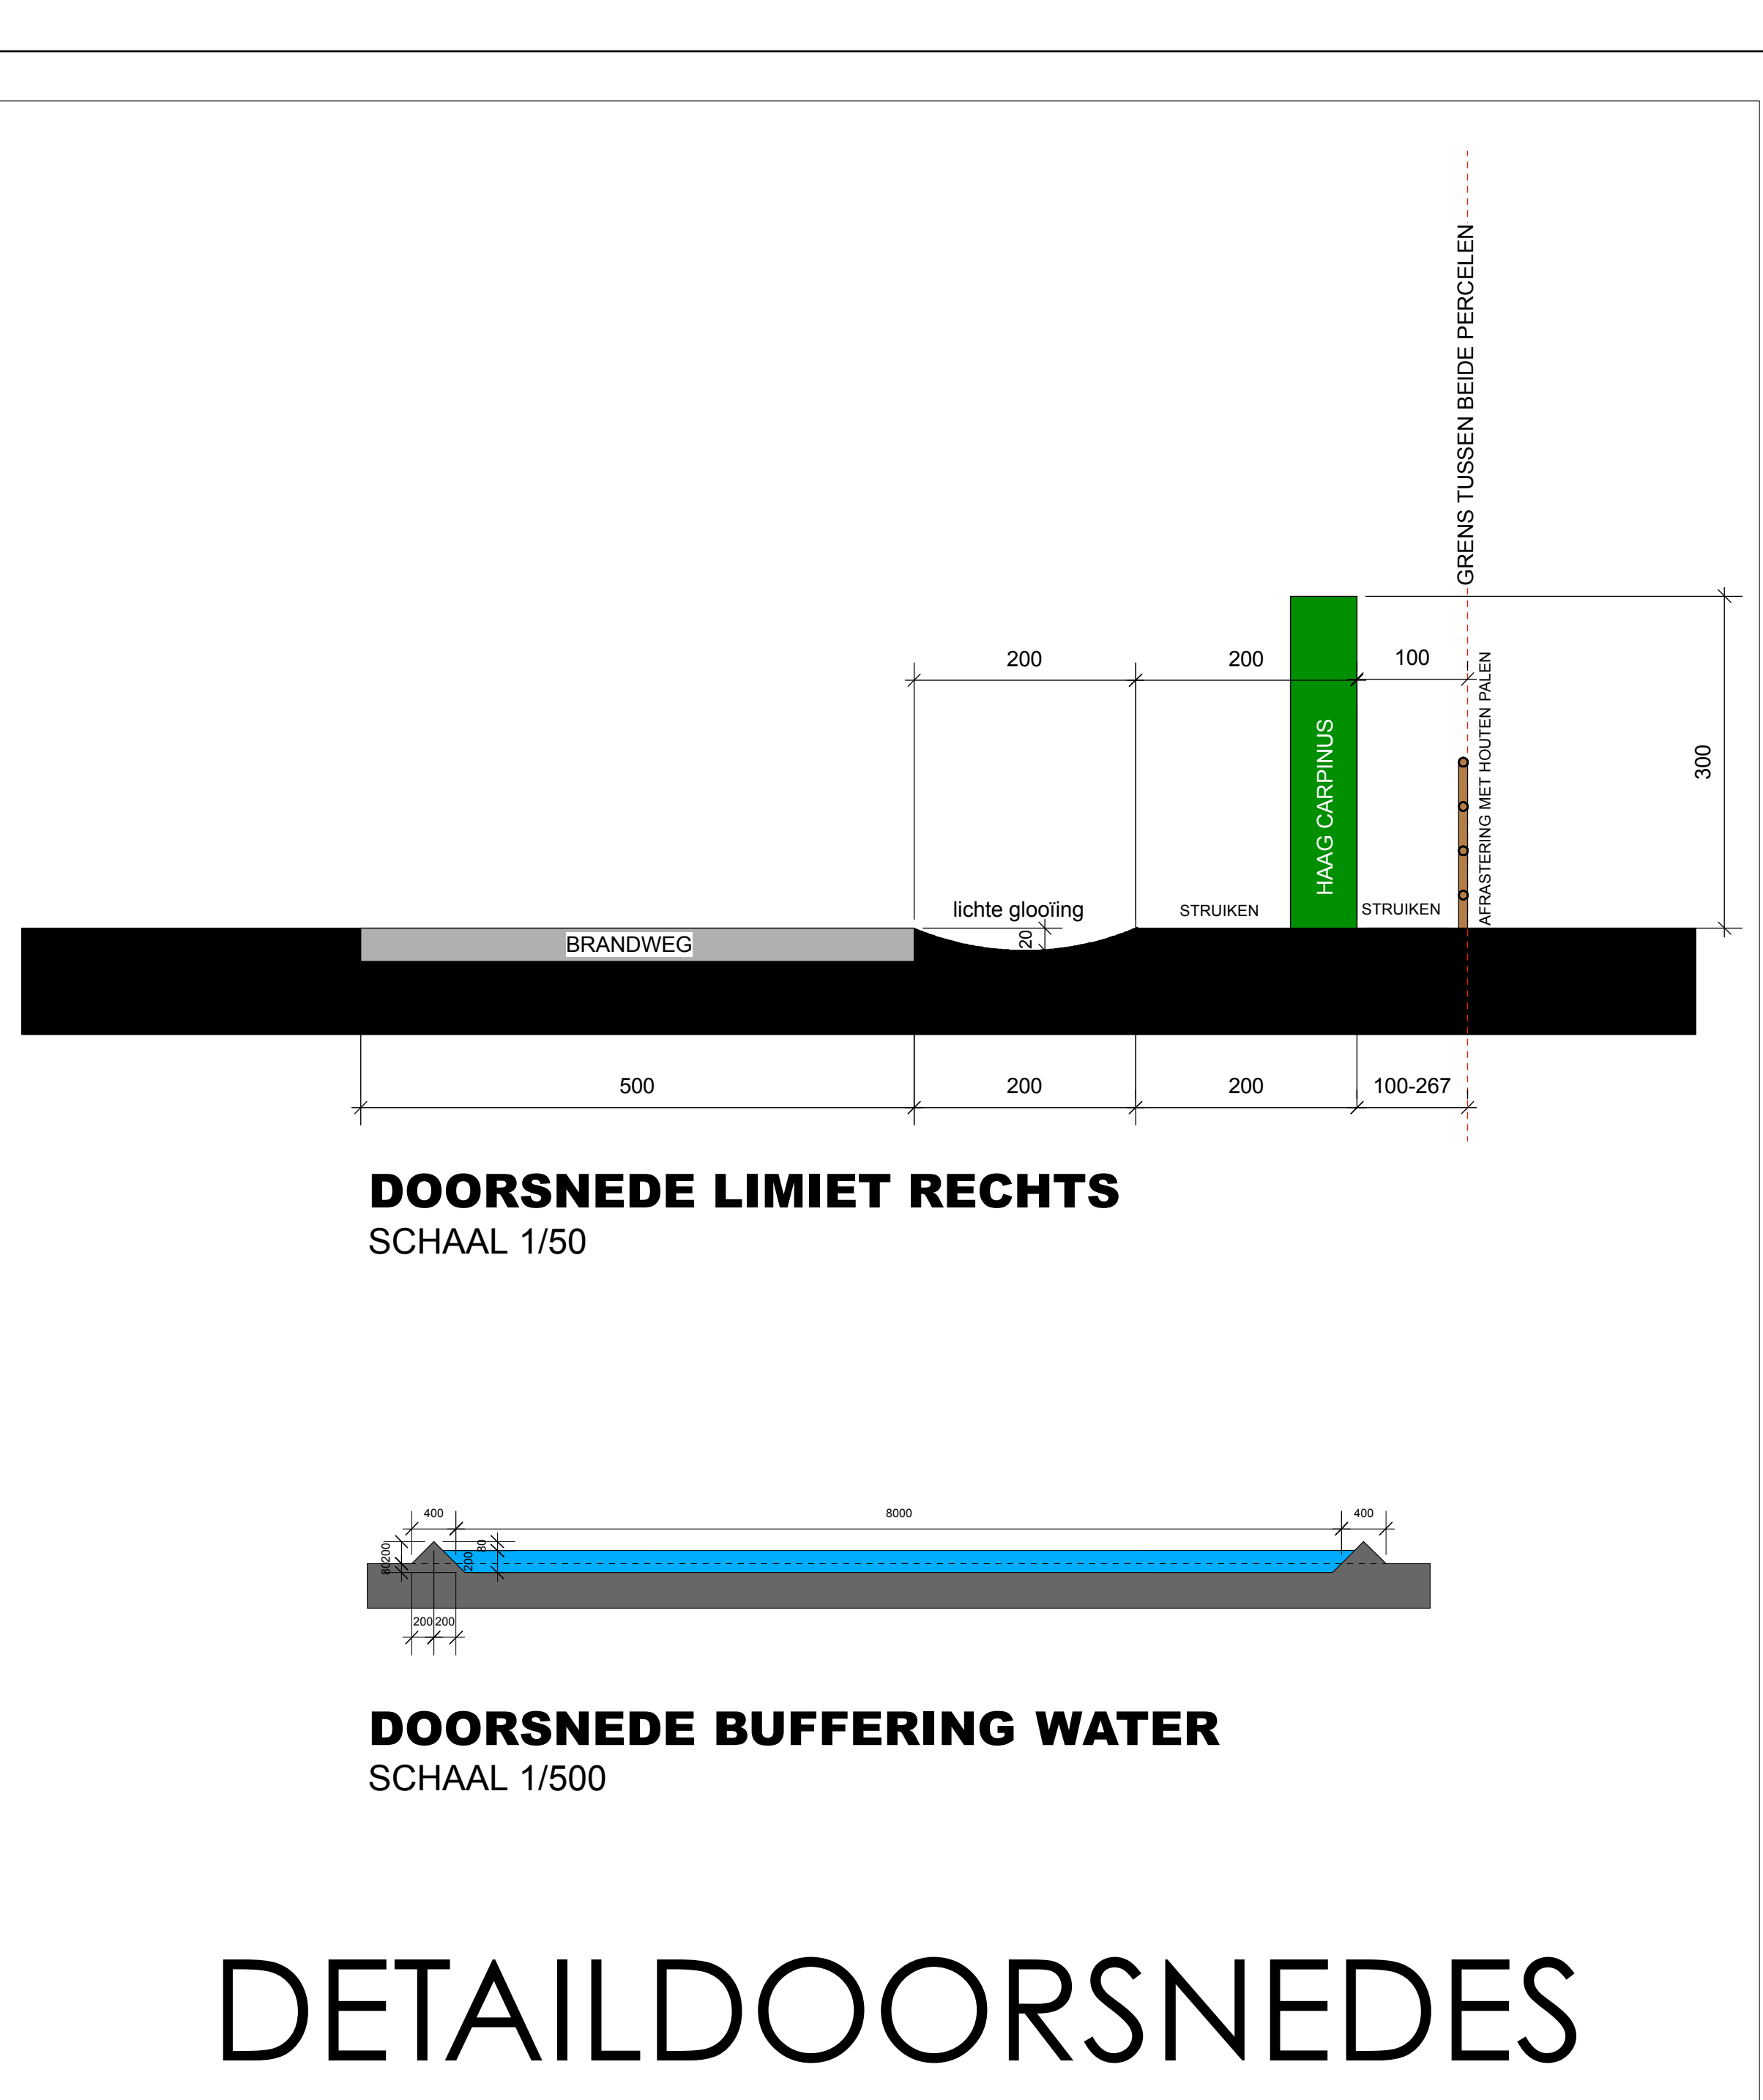

LEGENDE

GETAL

GETAL

: NIEUW NIVEAU

: BESTAAND NIVEAU

Architectenburo
Sijlvain Maurissen BVBA

Residentie Ridderpoort
Ridderstraat 12 bus 2, 3740 BILZEN

telefoon: 089/ 51.47.70
fax: 089/ 51.47.50
GSM: 0475/ 67.96.99
email: s.maurissen@skynet.be

ONTWERP

NIEUWBOUW
TUINBOUWSERRES

BOUWHEER

florigrow

BVBA

P/A SCHIETBOOMSTRAAT 17, 3740 BILZEN

TERREIN

HERTENWEG 19, 3740 BILZEN

KADASTRALE SEKTIE

BILZEN 2DE AFDELING
SECTIE F
7A/DEEL 148/DEEL - 156-150-16A
160-163-170-20E


GOEDKEURING

SCHAAL
1/50
1/500


DATUM
04/01/2013

INPLANTINGSPLAN
TERREINDOORSNEDE
DETAILDOORSNEDES

BLAD 1/3

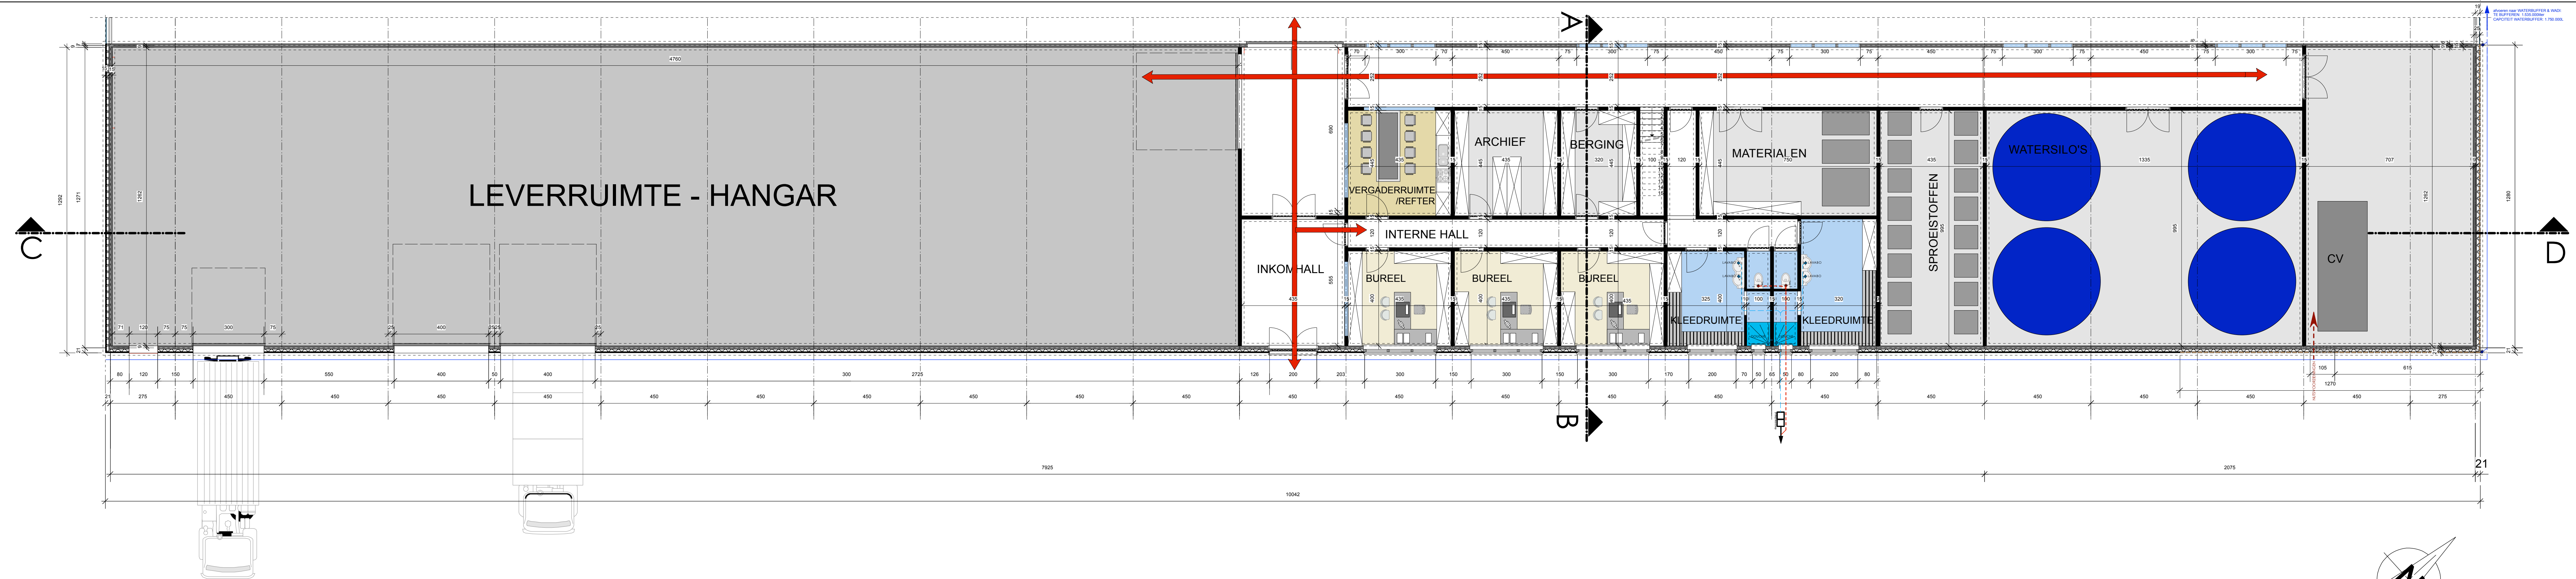

GRONDPLAN, FUNDERINGS- & RIOLERINGSPLAN CORRIDOR SCHAAAL 1/100

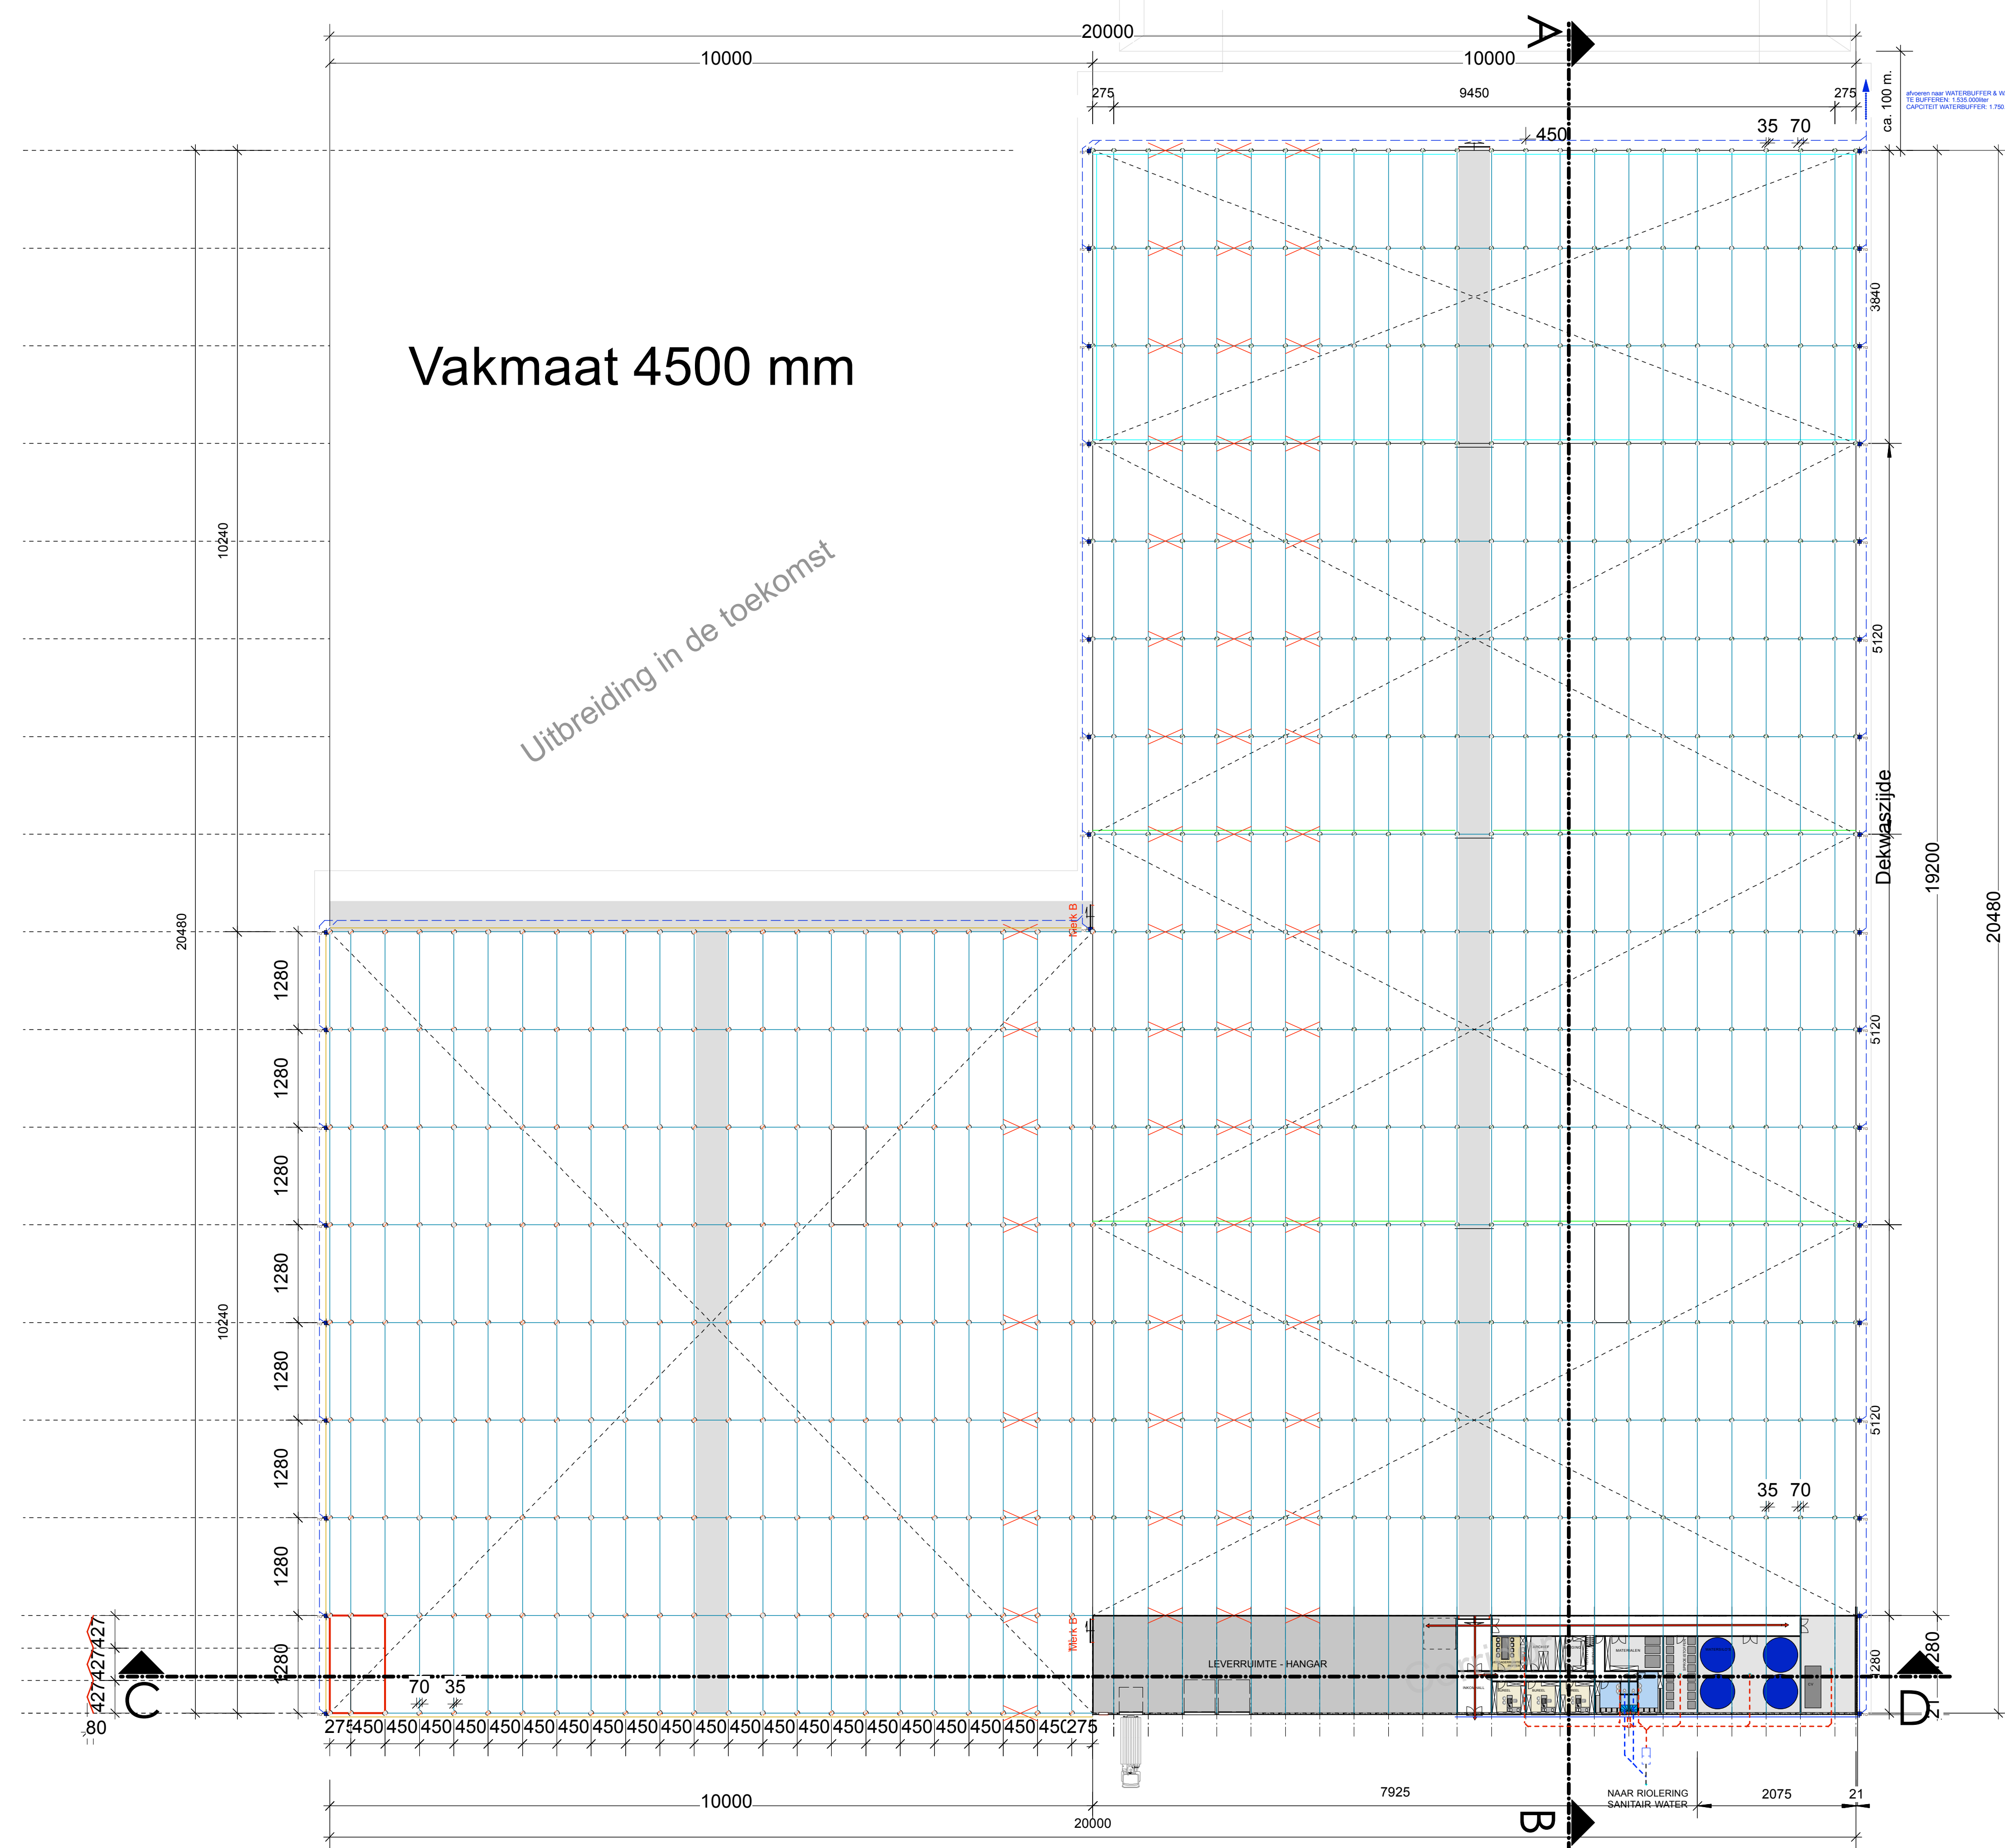

FUNDERINGS- & RIOLERINGSPLAN -GRONDPLAN SCHAAAL 1/500

LEGENDE	
	: BETONPROP (ONverwarmede kas): 70cm diameter x 65 cm, met een grondekking van ca. 40cm
	: BETONPROP (verwarmede kas): 60cm diameter x 65 cm, met een grondekking van ca. 40cm



Architectenburo
Sijlvain Maurissen BVBA
Residentie Ridderpoort
Ridderstraat 12 bus 2, 3740 BILZEN
telefoon: 089/ 51.47.70
fax: 089/ 51.47.50
GSM: 0475/ 67.96.99
email: s.maurissen@skynet.be

ONTWERP

NIEUWBOUW
TUINBOUWSERRES

BOUWHEER

Floragrow BVBA
P/A SCHIETBOOMSTRAAT 17, 3740 BILZEN

TERREIN

HERTENWEG 19, 3740 BILZEN

KADASTRALE SEKTIE

BILZEN 3DE AFDELING
SEKTIE
PA/DEEL 146/DEEL 156-150-16A
16B-16C-17B-20E

GRONDPLAN CORRIDOR
GRONDPLAN
RIOLERINGSPLAN
FUNDERINGSPLAN

GOEDKEURING


SCHAAAL
1/100
1/500

DATUM
04/01/2013

BLAD 2/3



- * maten te controleren voor de uitvoering.
- * maten om te passen aan de gekozen balkeestmaat.
- * de contact tussen buizen bij de montage van de voelwaaier isolatielaag onderbreken bij wanden.
- * STABILITEITSUITVOERING bij te voeren door een bevoegd ingekoop op kosten van de bouwheer.
- * schouwbevestiging te plaatsen op het juiste niveau en het juiste materiaal te gebruiken.
- * Schouwverdikkingen uit te voeren volgens de regels der kunst en volgens de voorschriften van de Vlaamse Gemeenschap voor de Milieuhygiëne.
- * fundamente op te vullen grond en minimum 80 cm onder het toekomstige maaiveld.
- * eventuele grondruimte ten bestemming van de afvoer van de afvalwater.
- * welk(s) volgens ligging leverende fabrikant(en) (eventuele noodzakelijke keuringen voor "puurtoelaten" volgens deze onderaandelen).
- * de afmetingen van het geplaatste materiaal gebaseerd op het opmaken van de plannen zijn te opgegeven maten schikmen tot (INGENIEUR) ALDE VOORBEREIDDE, de juiste opmeting gebaseerd NA de afmetingen van de afgeleverde materialen.
- * de architect weigert elke verantwoordelijkheid, wanneer enige wijzigingen aan de goedgekeurde tekening worden aangebracht zonder de afgeleverde tekening te wijzigen.
- * de architect weigert elke verantwoordelijkheid betreffende de juistheid van de maten, wanneer de afgeleverde tekening niet overeenstemt met de afgeleverde tekening.

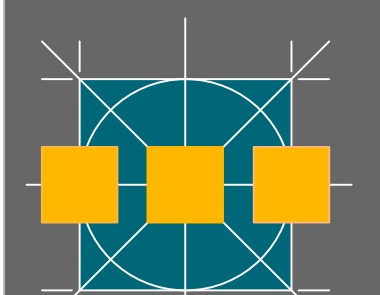 architectenbureau S. MAURISSEN s.v.a.o.	Architectenburo Sijlvain Maurissen BVBA Residentie Ridderpoort Riddersstraat 12 bus 2, 3740 BILZEN Telefoon: 089/ 51.47.70 Fax: 089/ 51.47.50 GSM: 0475/ 67.96.99 email: s.maurissen@skynet.be	
ONTWERP	NIUWBOW TUINBOUWSERRES	
BOUWHEER	 FloriGrow BVBA P/A SCHIEBTBOOMSTRAAT 17, 3740 BILZEN	
TERREIN	HERTENWEG 19, 3740 BILZEN	
KADASTRALE SEKTIE	BILZEN 2DE AFDELING SECTIE F 9/ADEEL-14R/DEEL - 15E-15D-16A -16B-16C-17R-20E	
GOEDKEURING	LINKER ZIJGEVEL RECHTER ZIJGEVEL VOORGEVEL ACHTERGEVEL DOORSNEDE A - B DOORSNEDE C - D GEVELDETAIL 1 GEVELDETAIL 2	
SCHAAAL 1/100 1/200	DATE 04/01/2013	
BLAD 3/3		

Hoogte Tabel						
Nr	Min. Hoogte	Max. Hoogte	Kleur	2D Opp	3D Opp	Volume
1	-1.164	0.000		51183.80	51190.85	26528.03
2	0.000	3.722		47207.06	47878.91	25089.99

