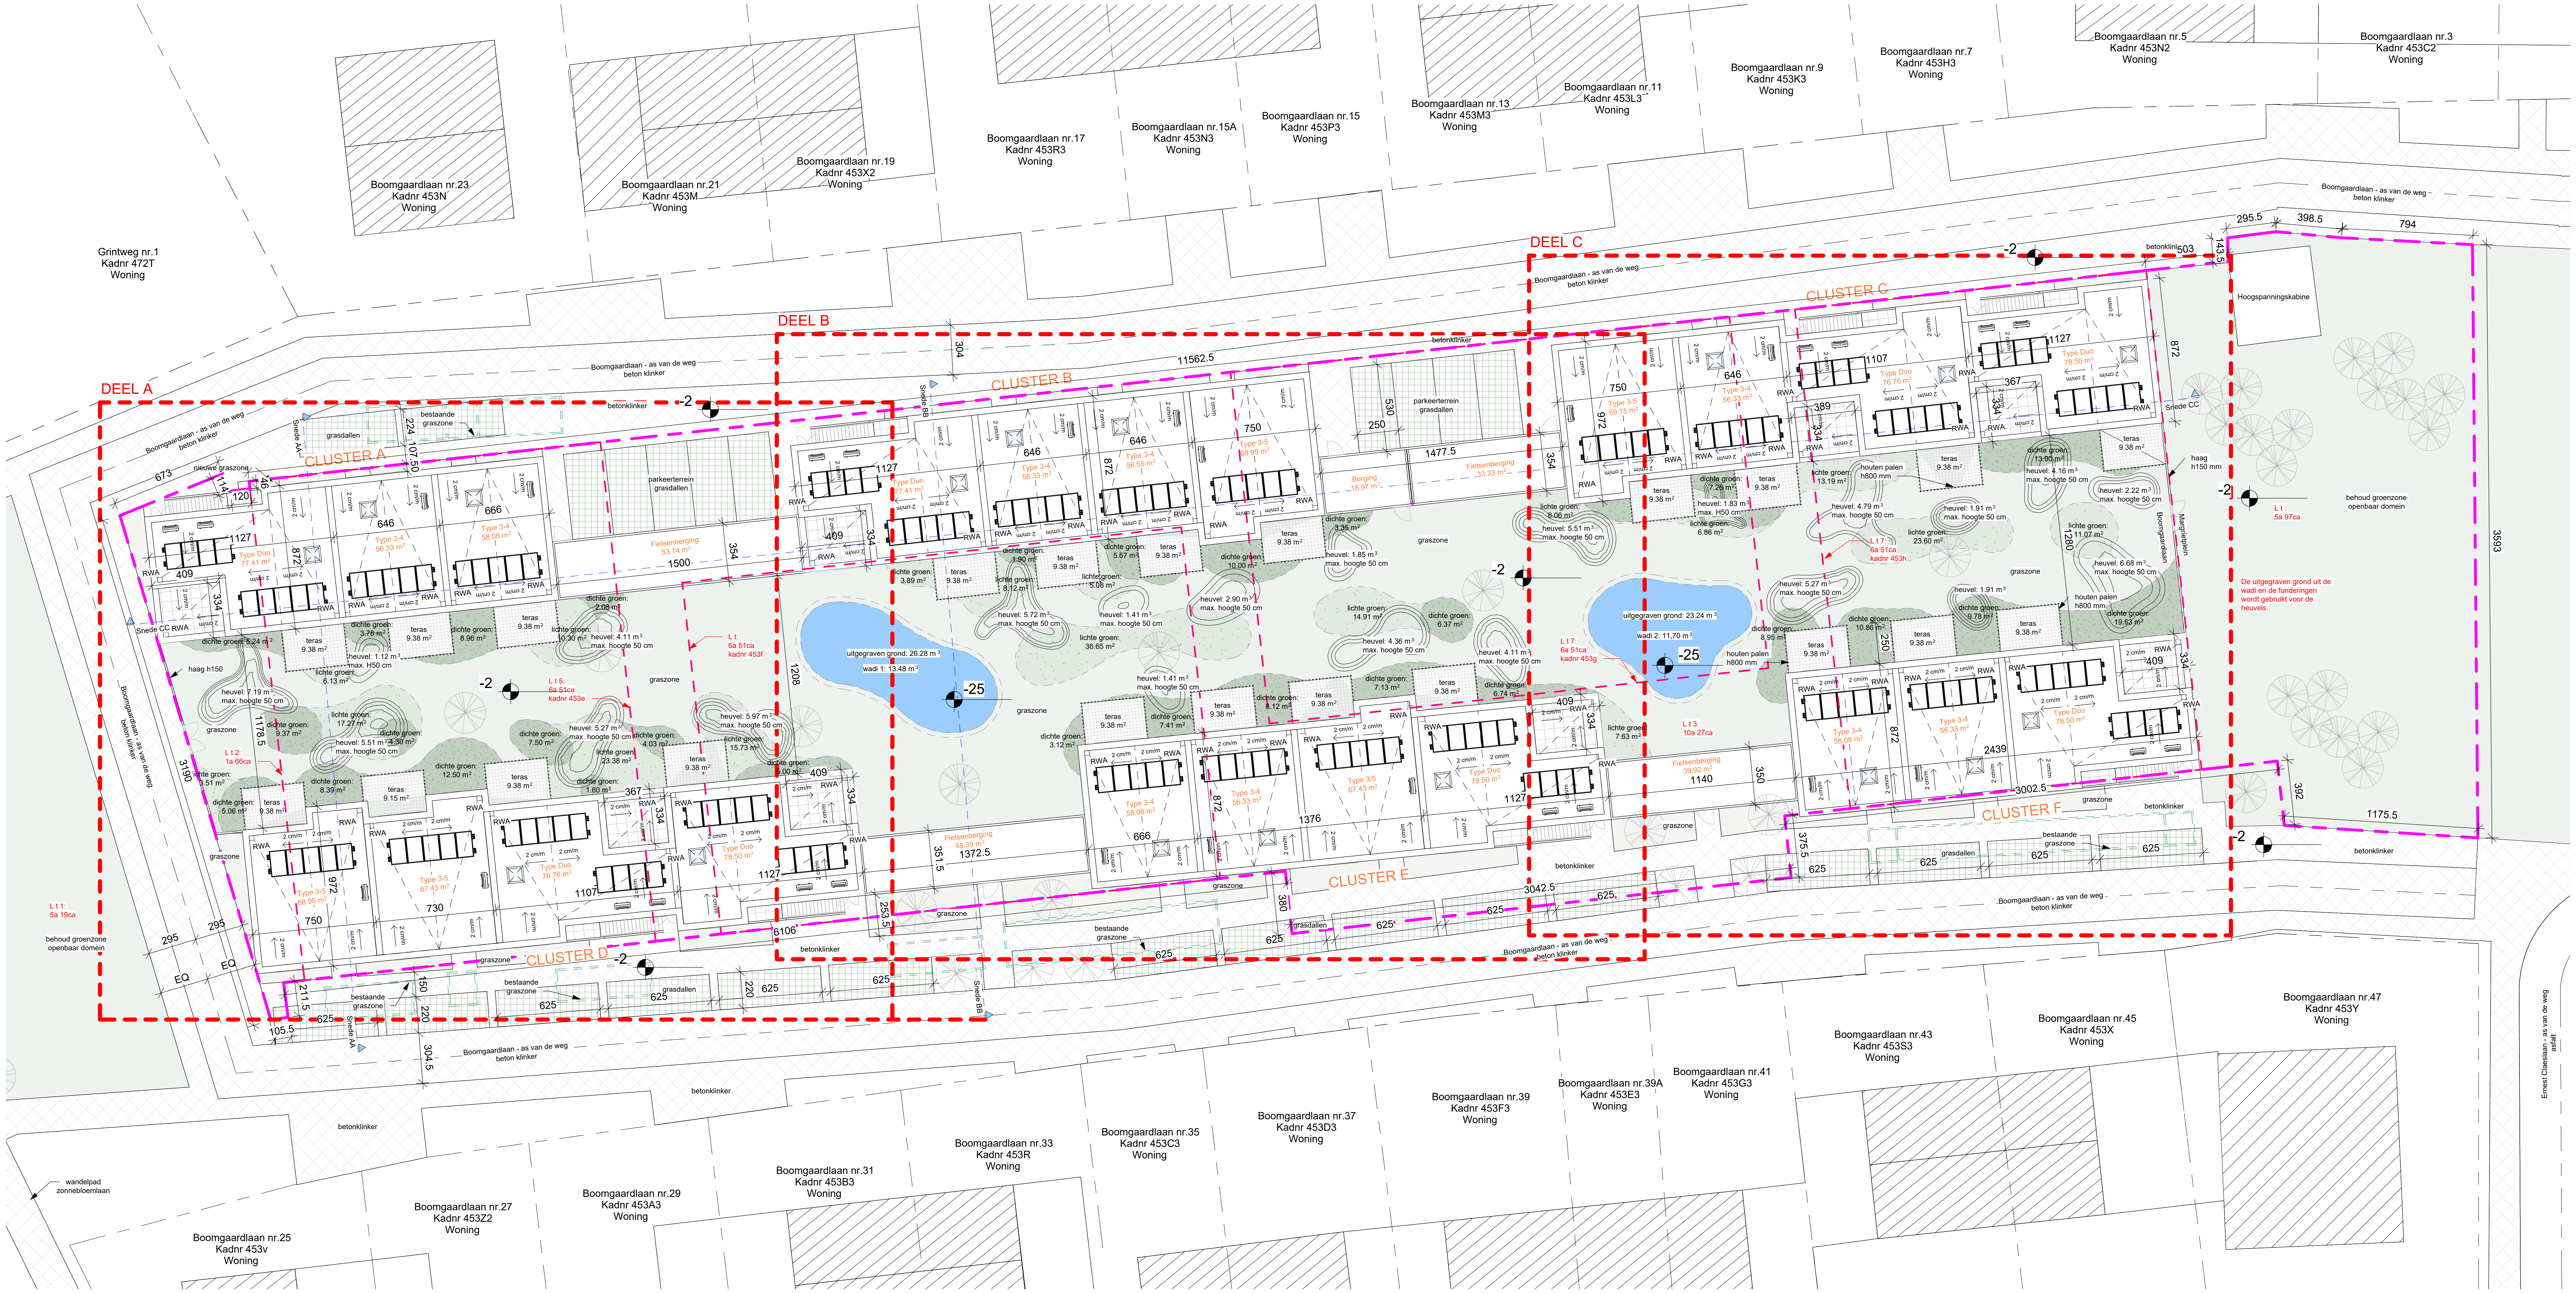


Inplantingsplan Nieuw - 1 : 250

0 5 10
2.5 7.5 12.5m

Archit ectenb ureau Felix en Par tners	Kemmelbergstraat 2 8400 Oostende www.felix-partners.be	Project: 19.22.10 - DB Boomgaardlaan
Woonsprong		Plan: **I1 - inplantingsplan**
Adres bouwheer	**Adres bouwsite**	Toestand: **Nieuwe toestand**
Seringenstraat 21a 8400 Oostende	Boomgaardlaan 8400 Zandvoorde	Schaal: **1/250** Datum: **20/03/2026**
		19.22.10 Boomgaardlaan_DB_VO_inplantingsplan

N