
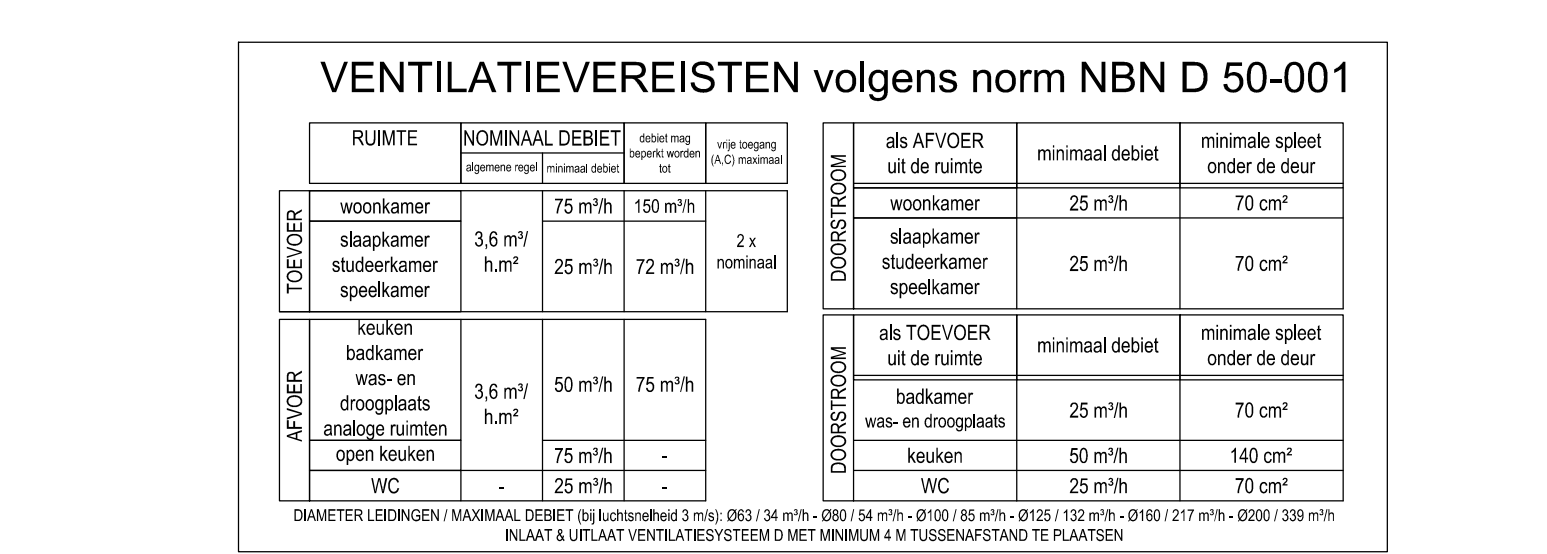
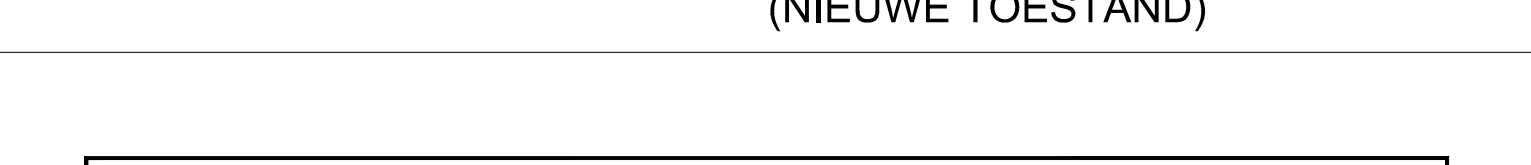
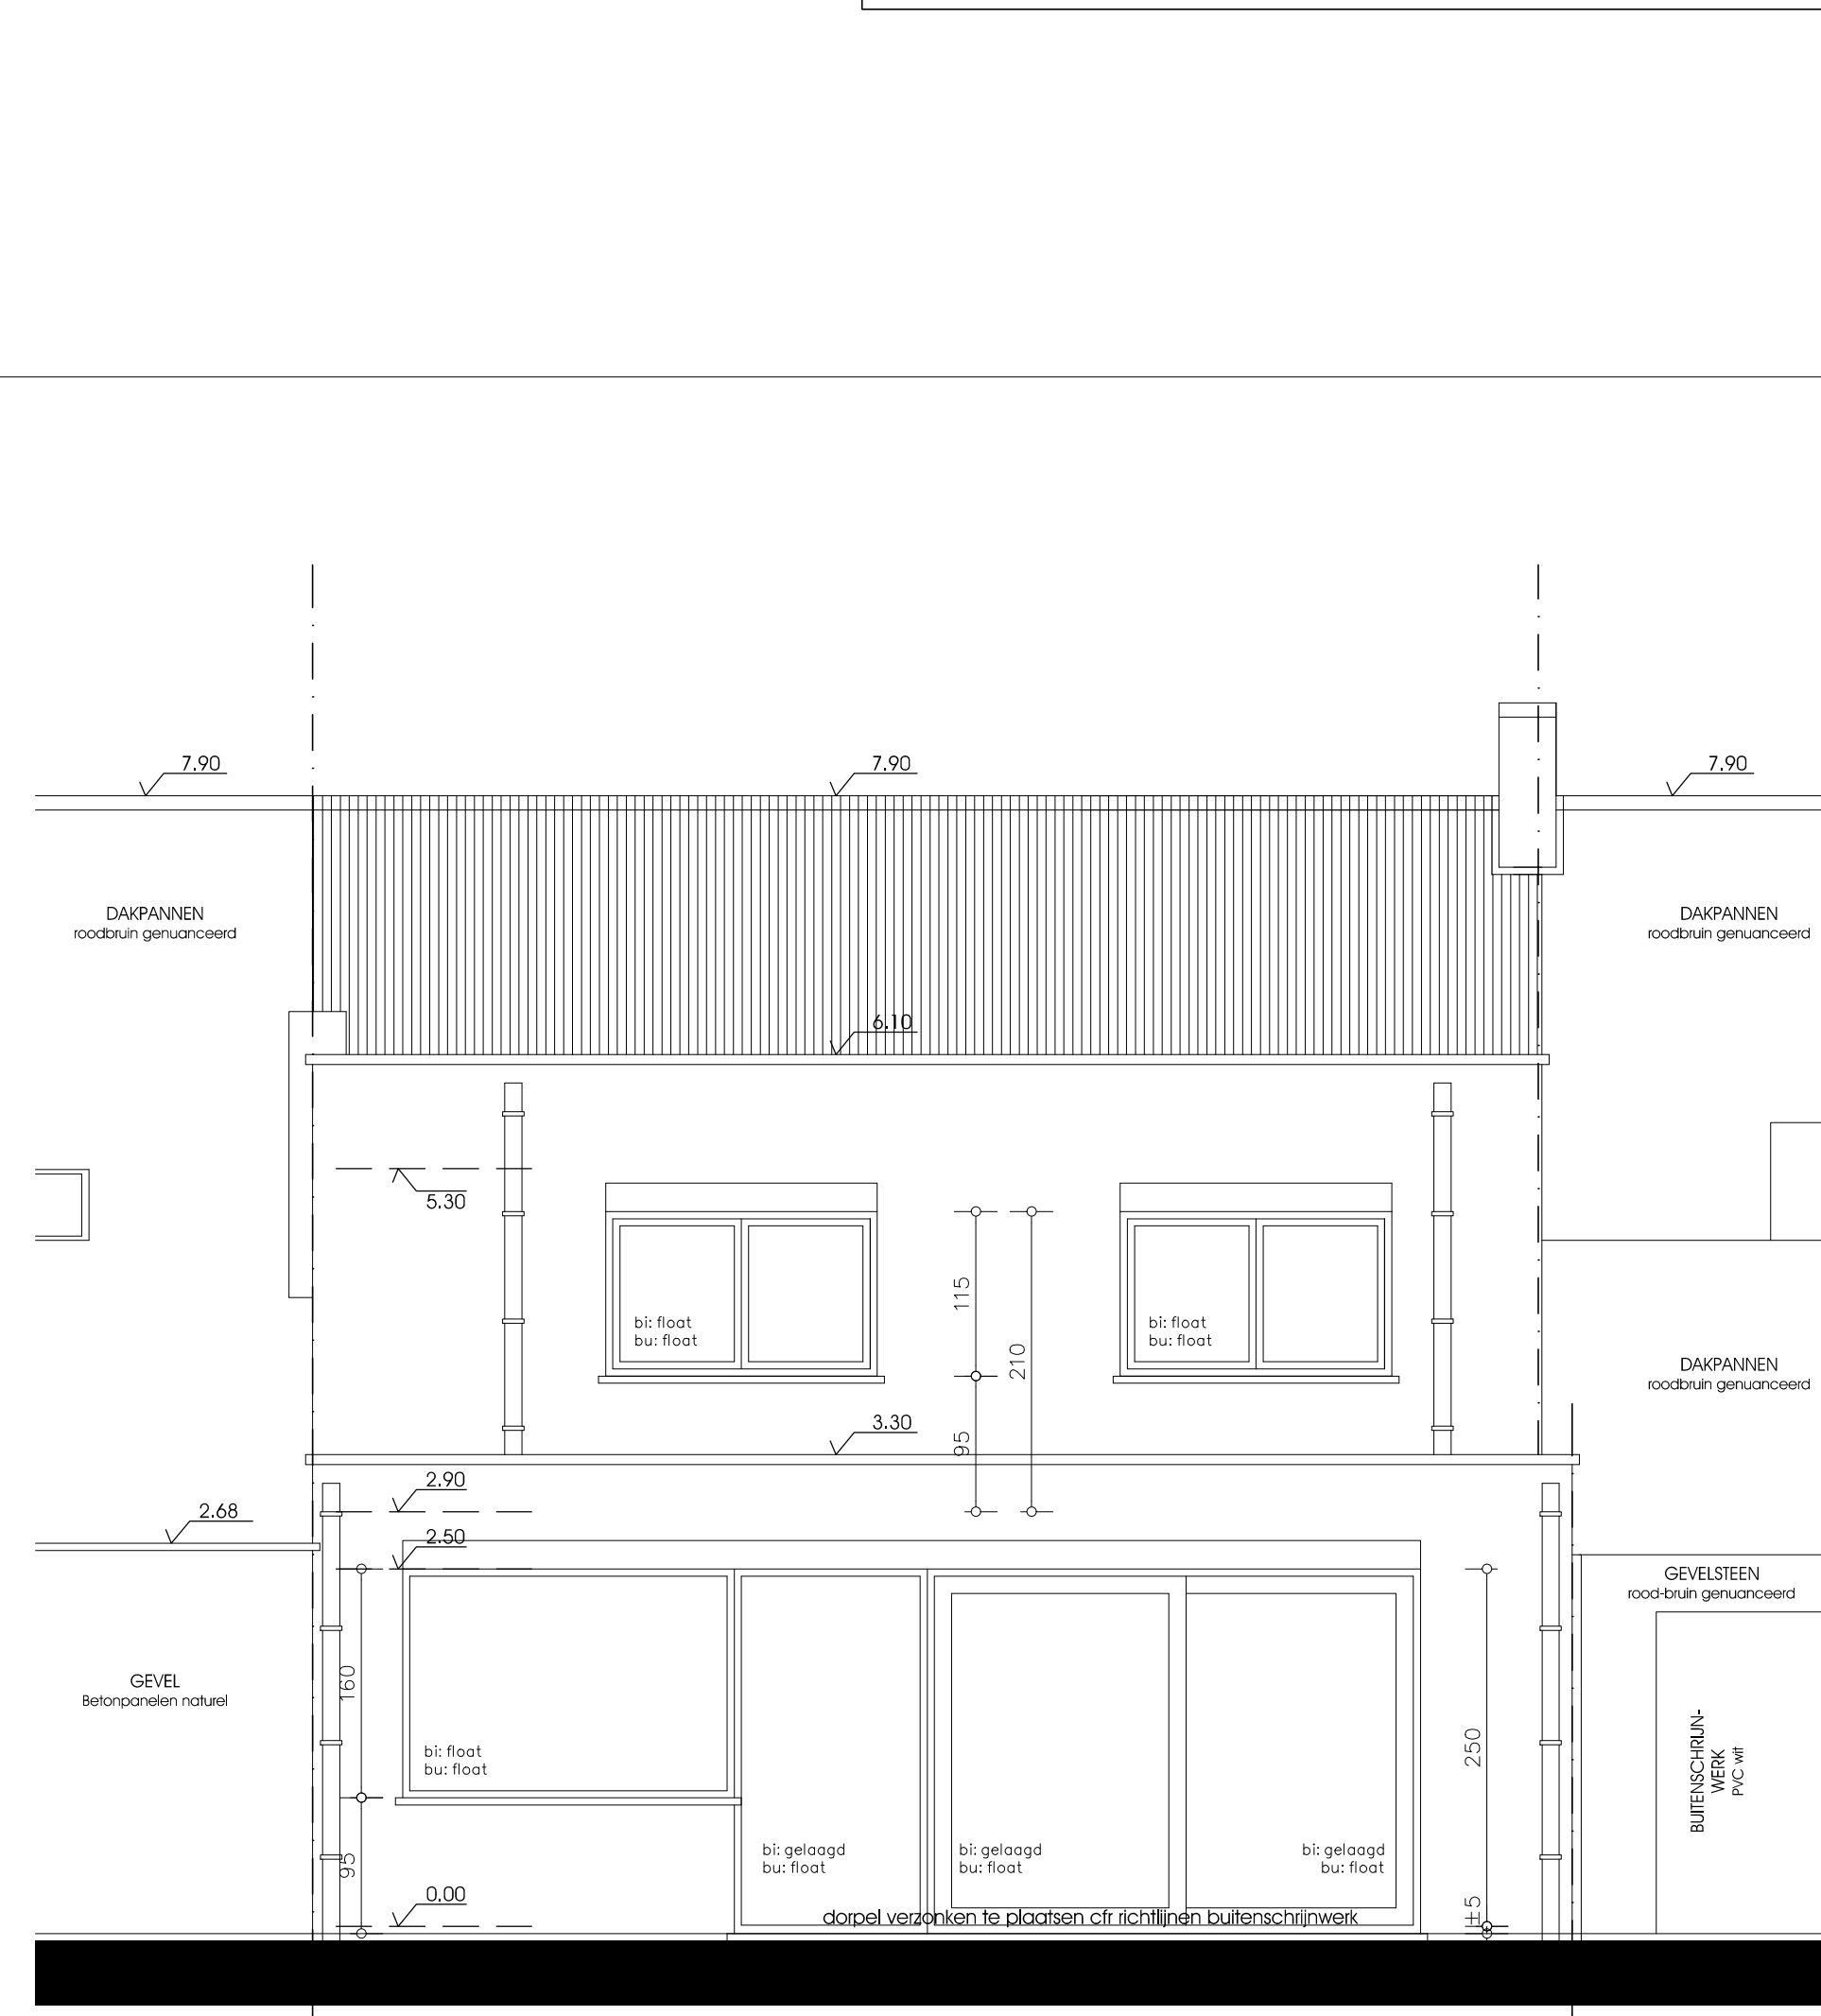
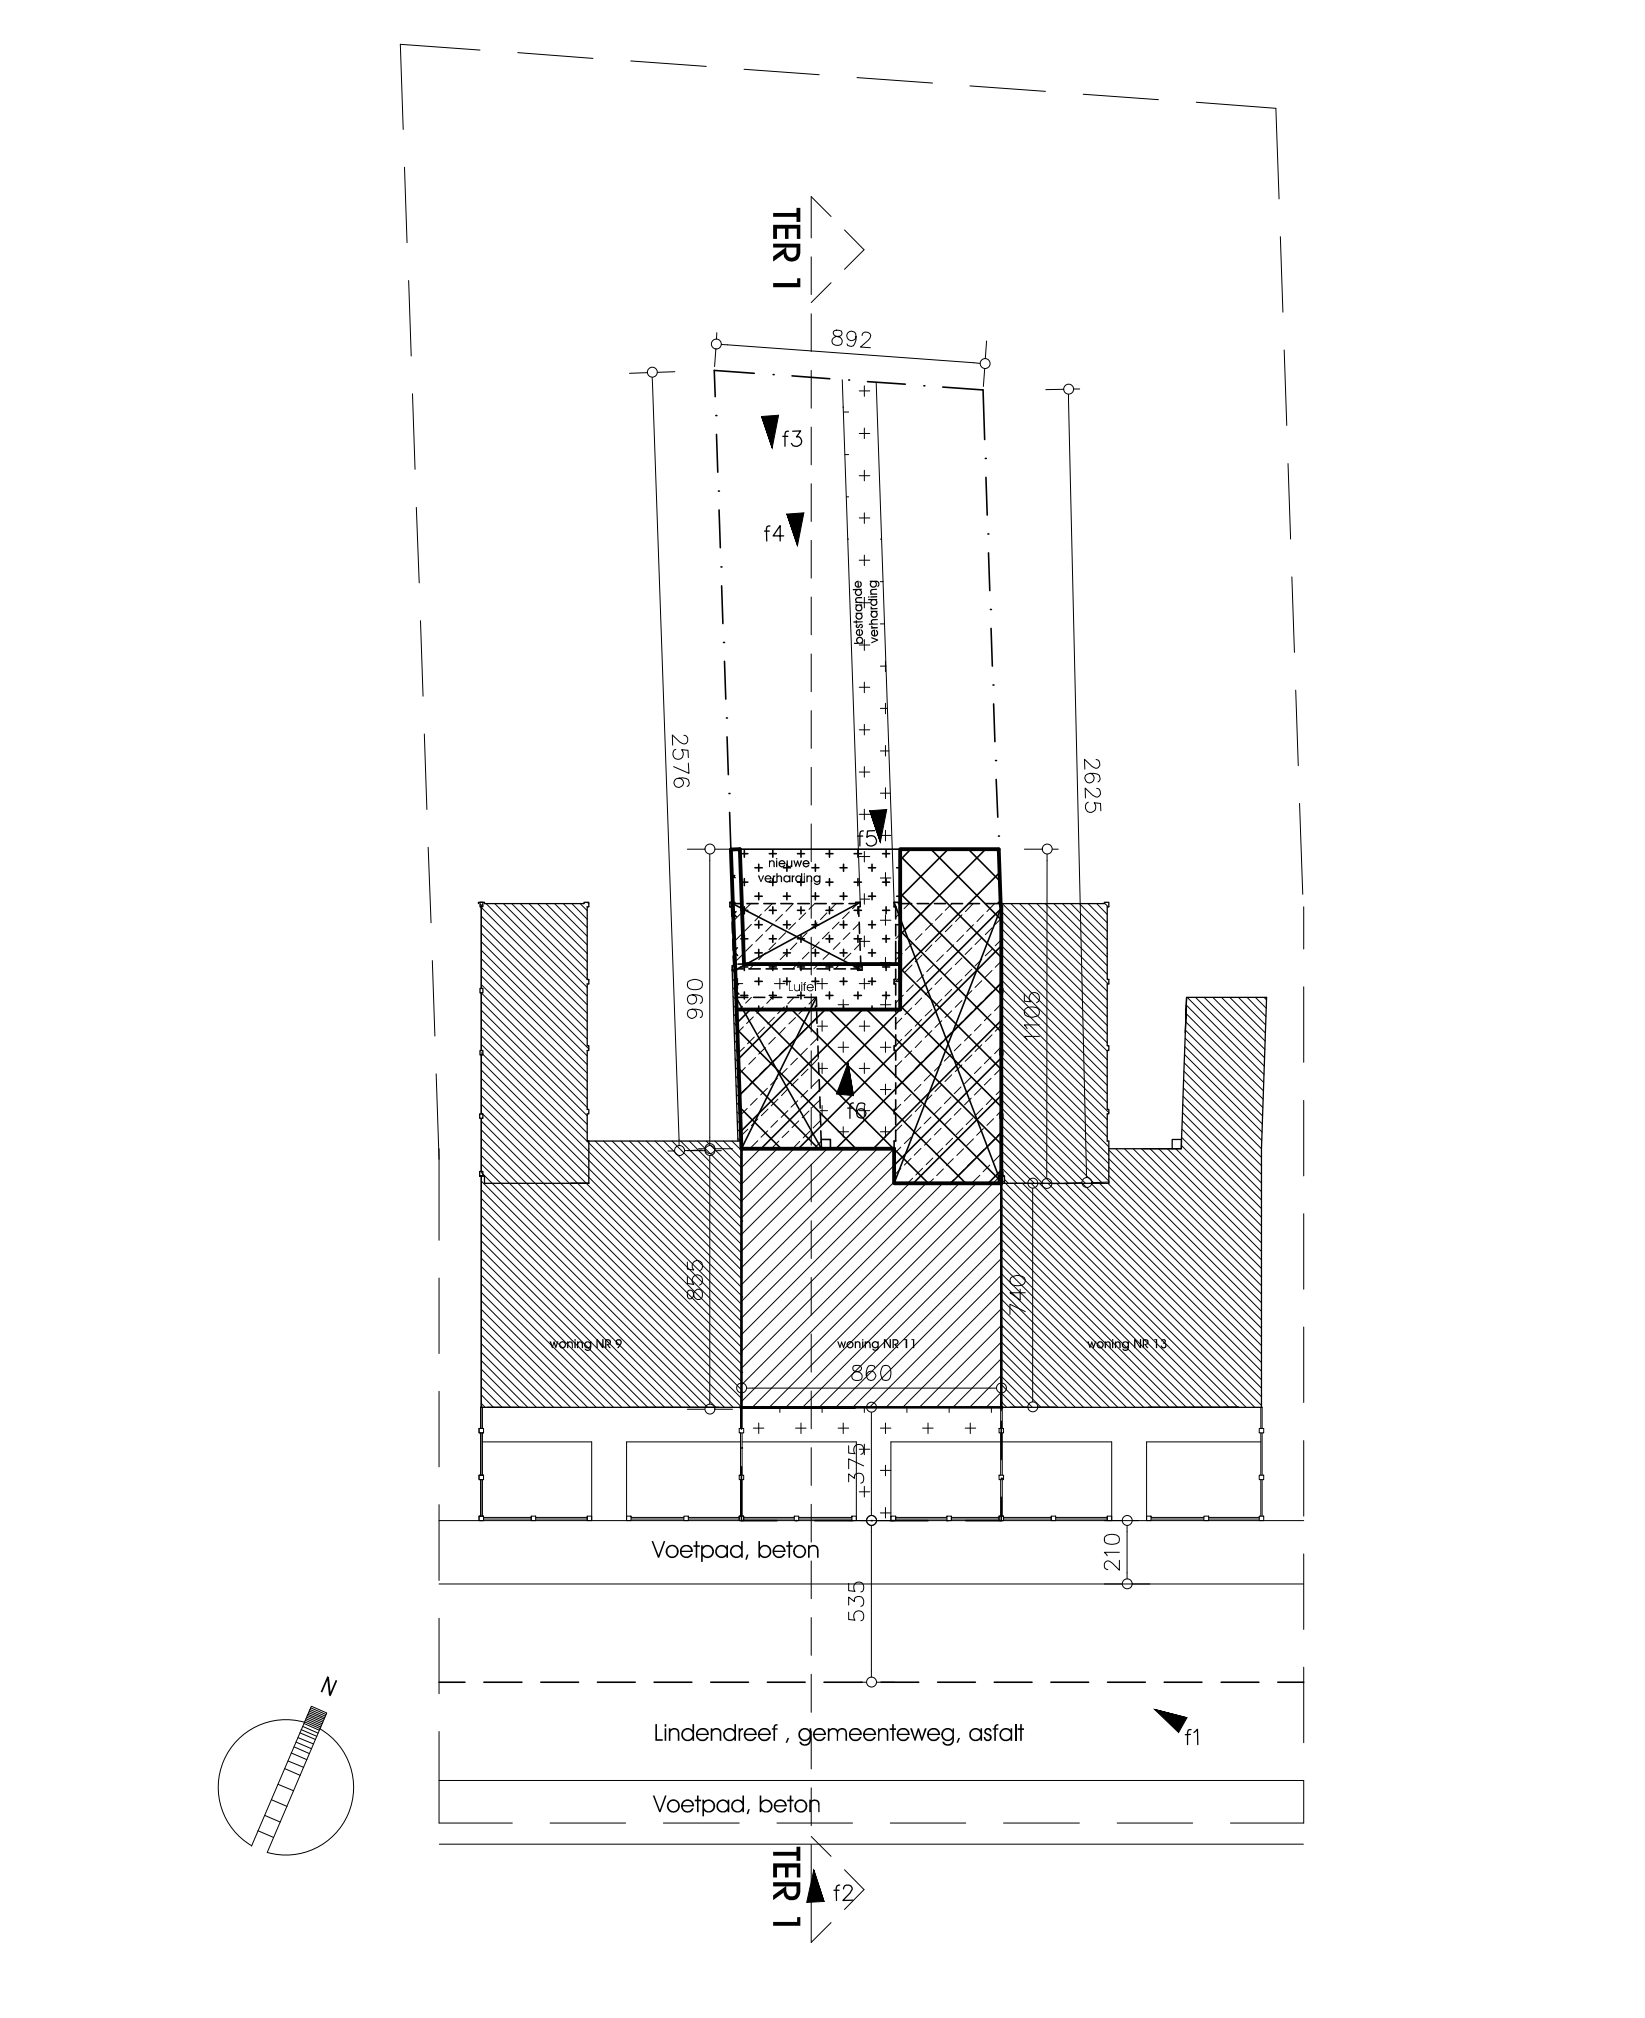
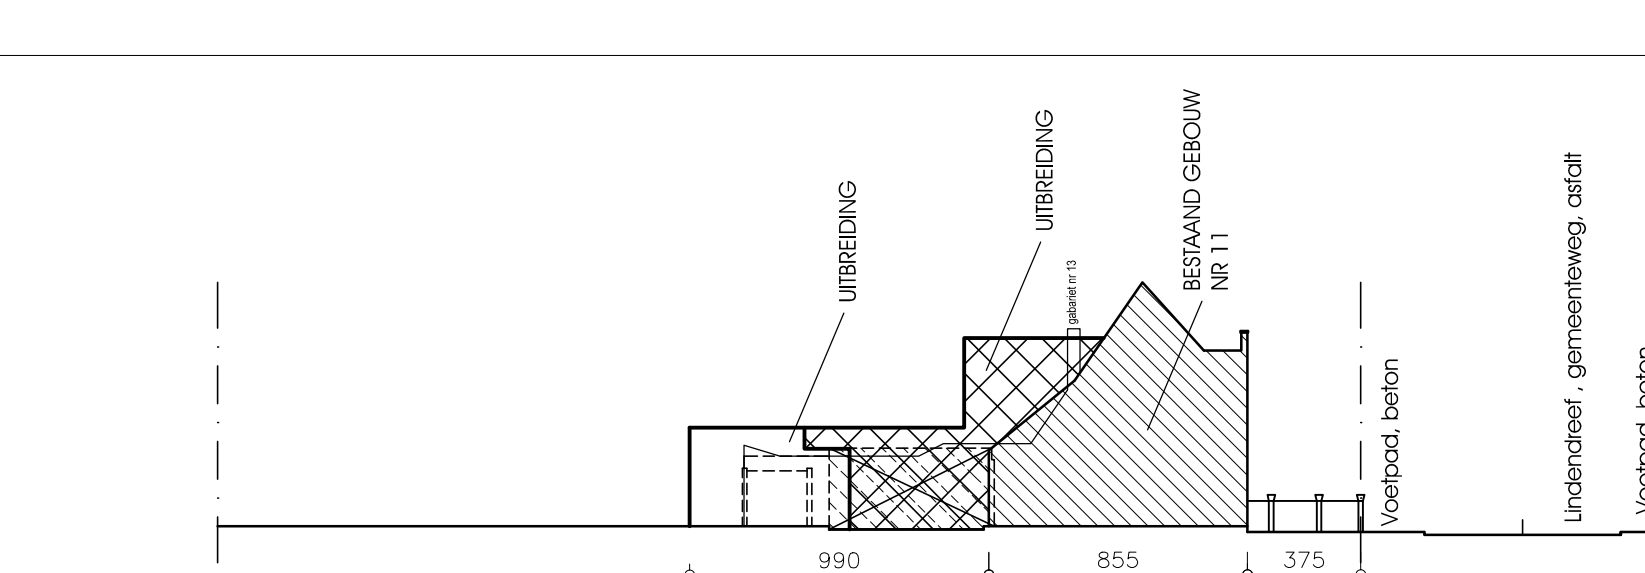


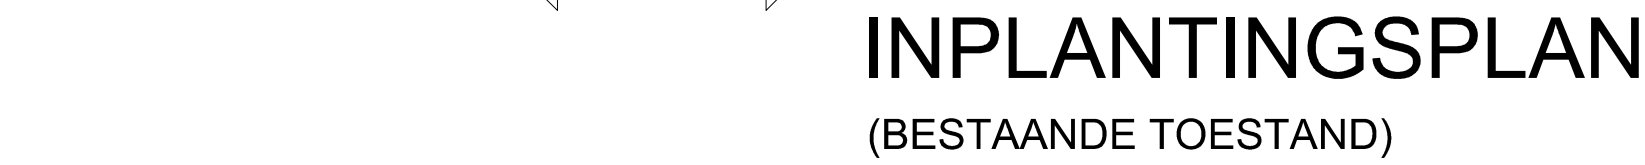

|                                                                                       |   |                                                                                       |
|---------------------------------------------------------------------------------------|---|---------------------------------------------------------------------------------------|
| VOORWERF                                                                              | BOUWEN VAN EEN WONING   |                                                                                       |
| locatie                                                                               | WEST-VLAANDEREN<br>LINDENDREEF 11<br>8900 IEPER   | KAD " A62-2-S&A - nr. 02070                                                           |
| ontwerper                                                                             | dr. Koen<br>Steve & Stephanie<br>BARRATTO-LEMAIRE<br>MENENSTRAAT 19 8980 ZONNEBEKE   | verdiener                                                                             |
|                                                                                       | tel 0472/809423   |                                                                                       |
|  | <b>Dominique PARMENTIER</b><br>St Juliestraat 20, 8920 Langemark<br>tel. 0476 / 200 146 - tel 057 / 422 098<br><a href="mailto:dominique.parmentier@telenor.be">dominique.parmentier@telenor.be</a> |  |