JL GROUP-STATION-VOORONTWERP 3

Architect Hans Wijns BV

schaal 1/120
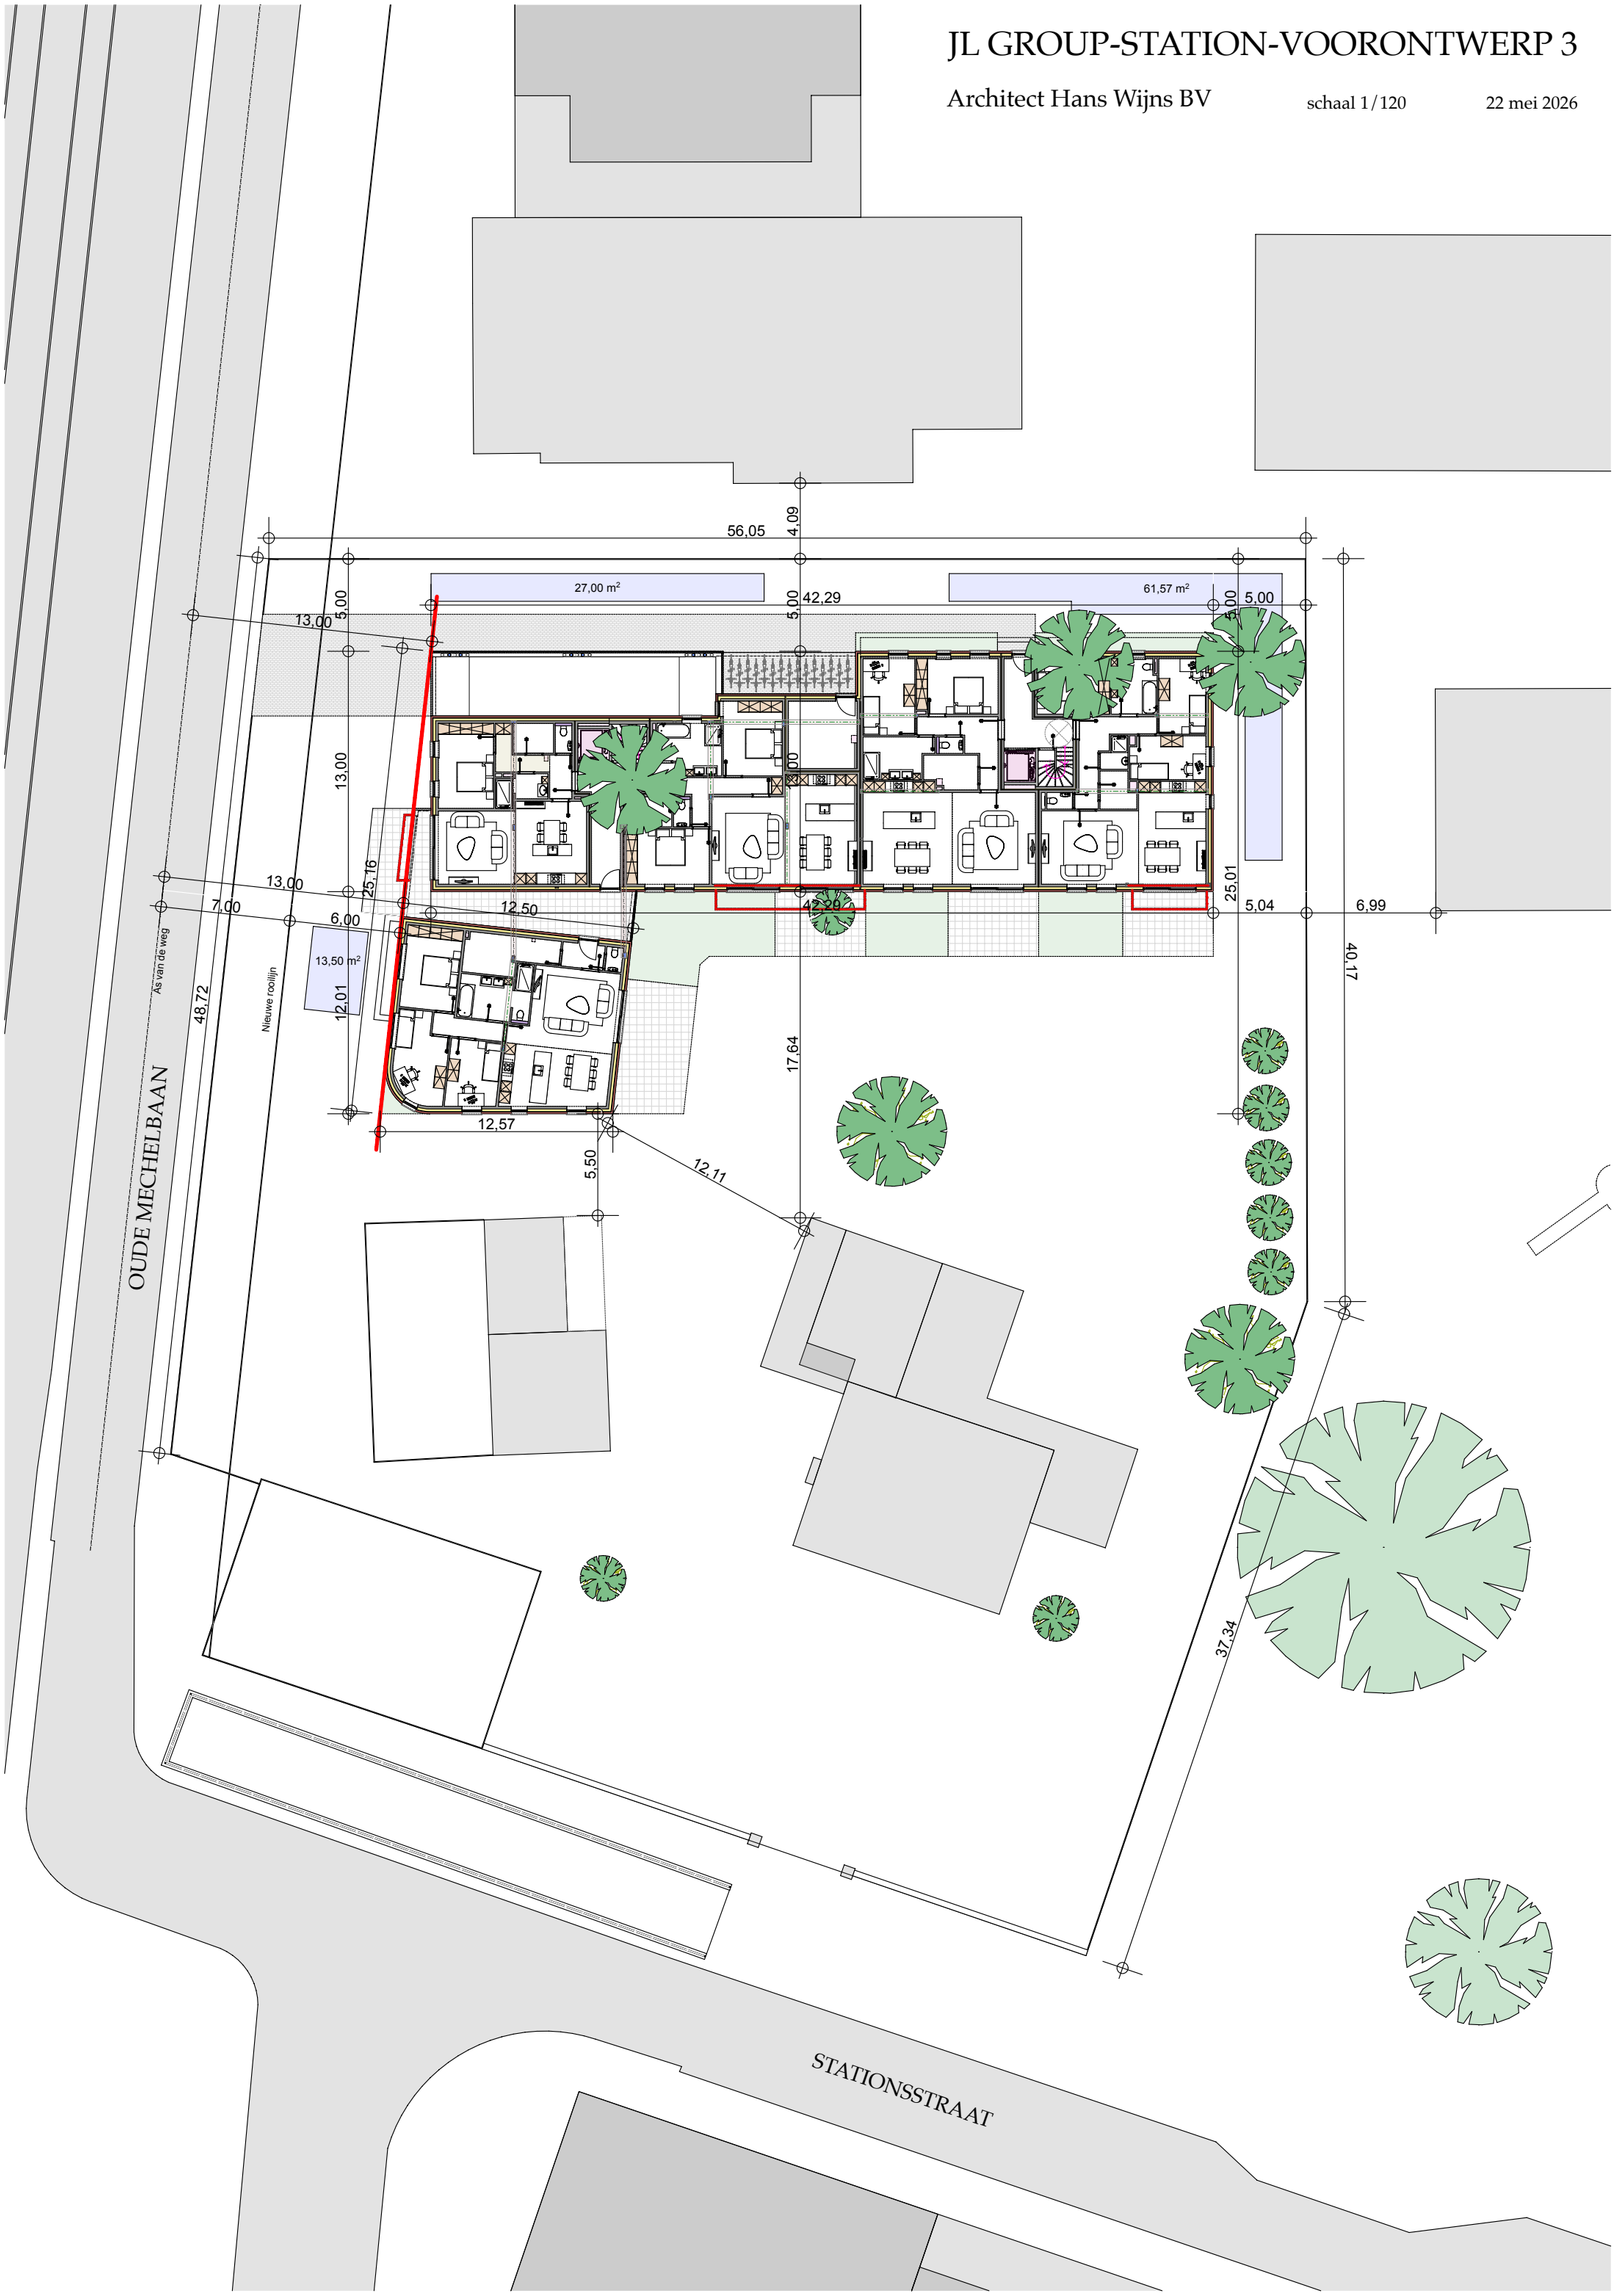
22 mei 2026