




RECHTERAANZICHT -1/100-

 


LINKERAANZICHT -1/100-

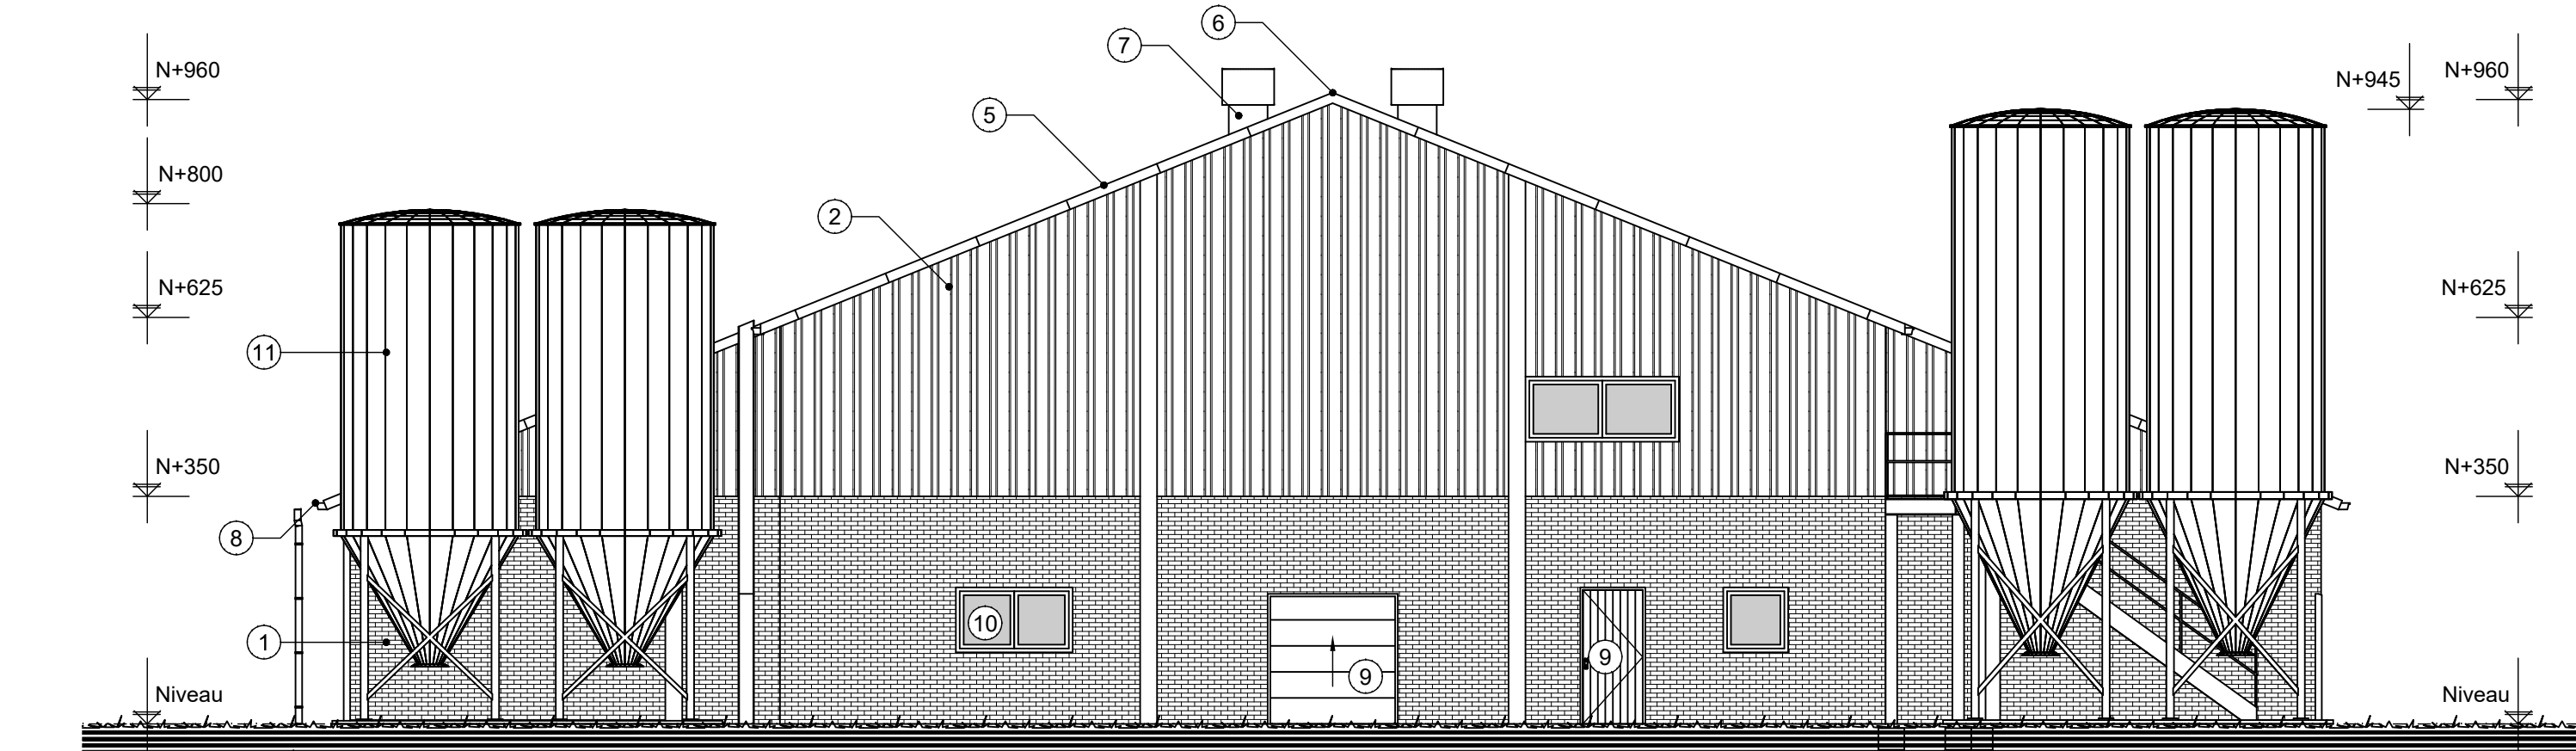


VOORAANZICHT -1/100-

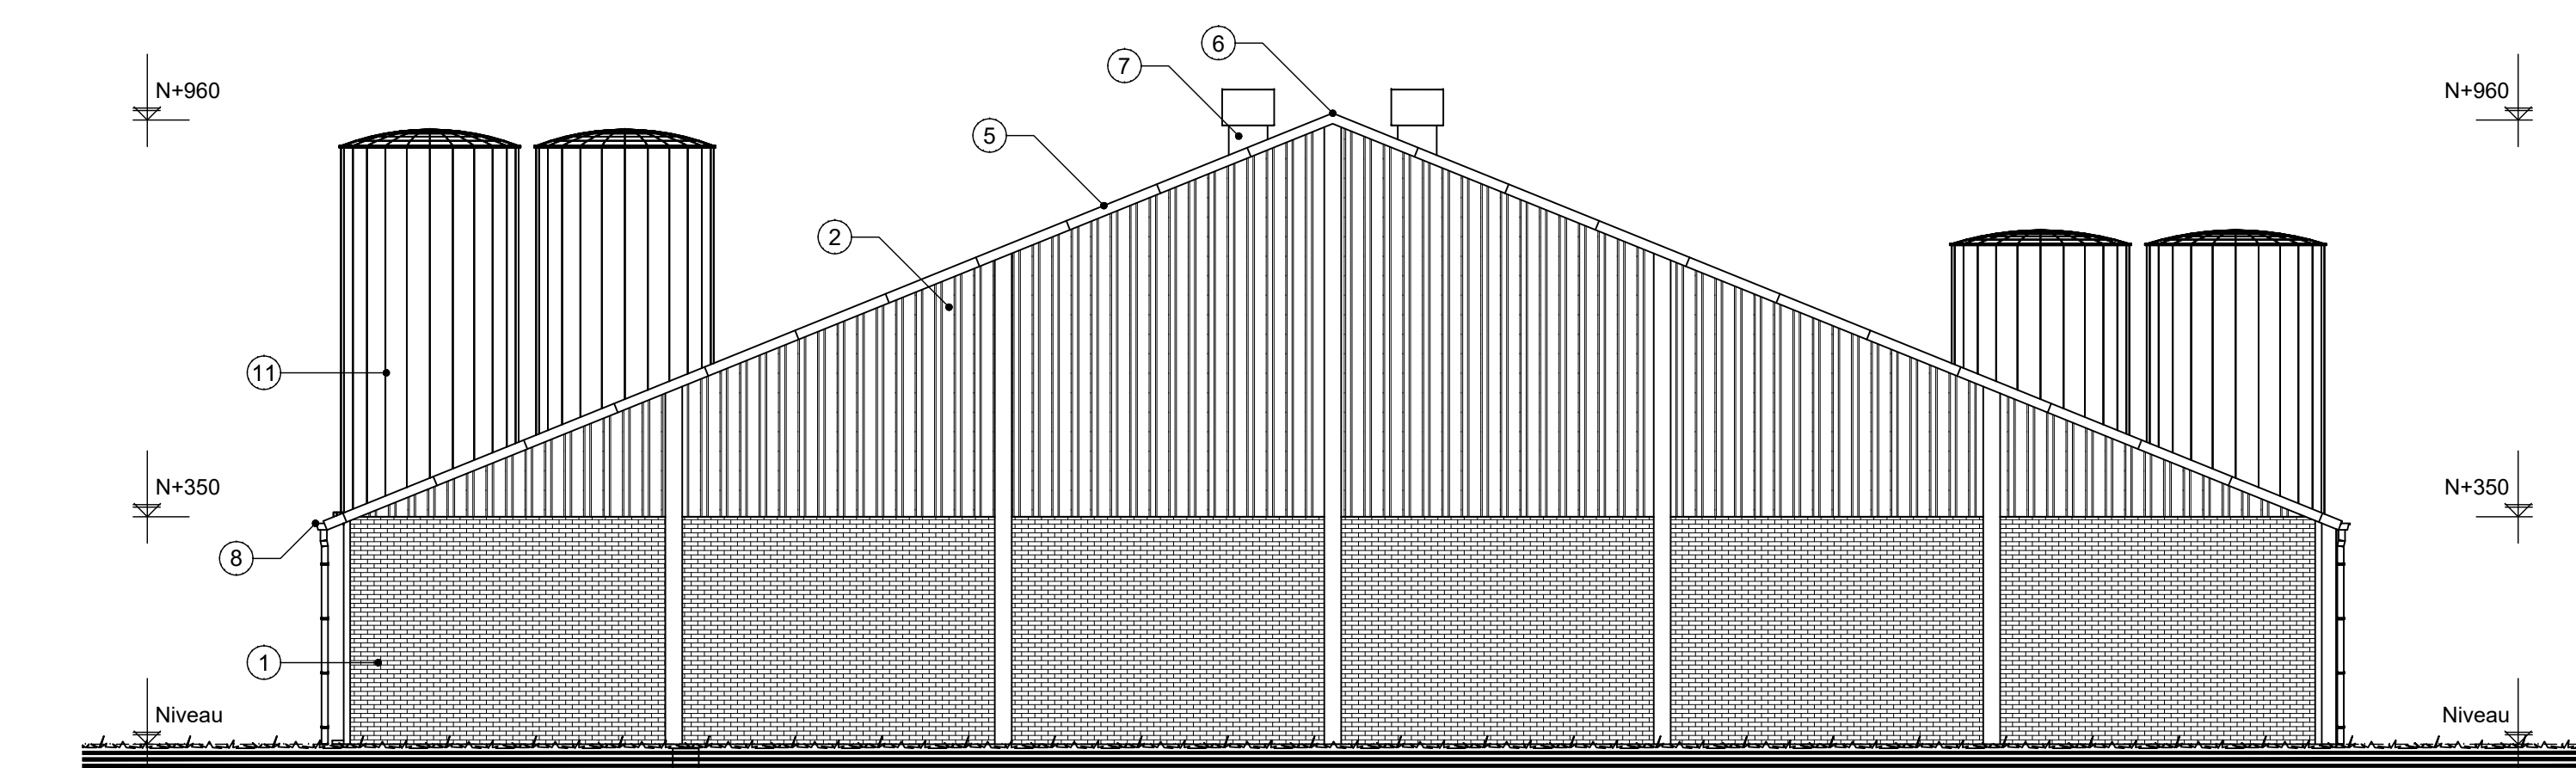

ACHTERAANZICHT -1/100-

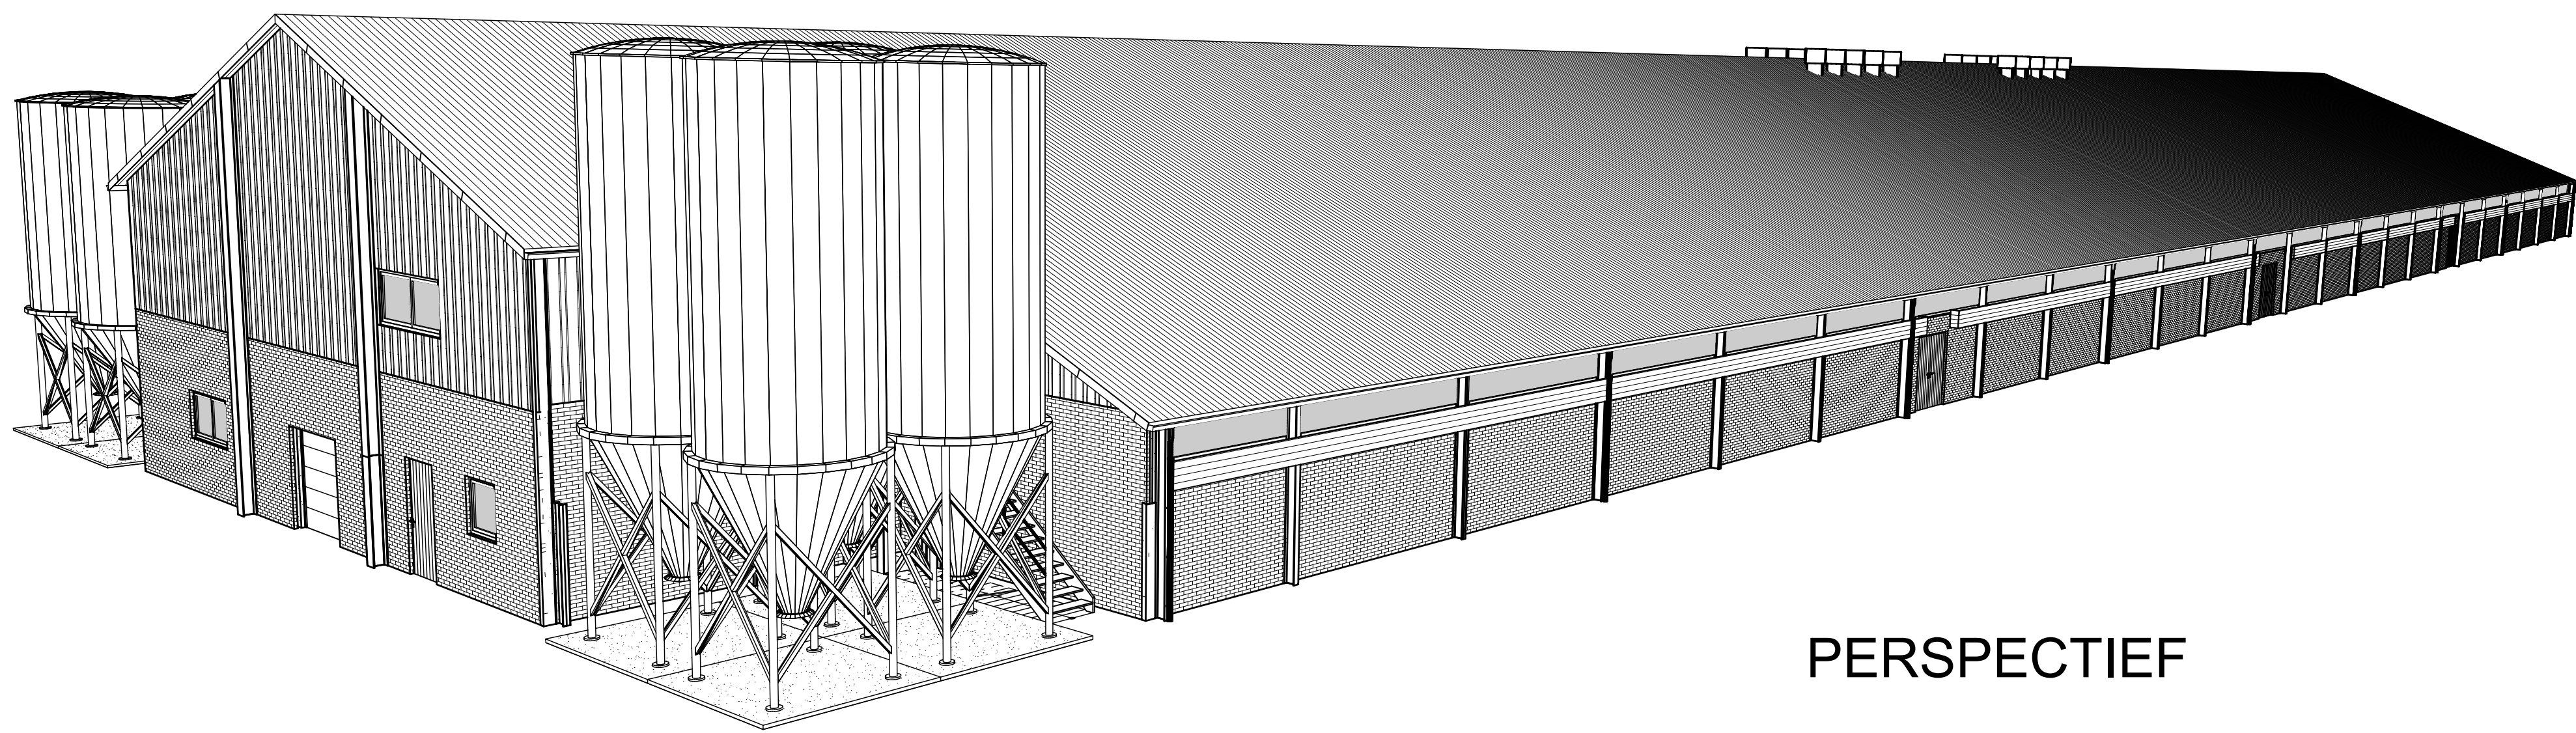

PERSPECTIEF

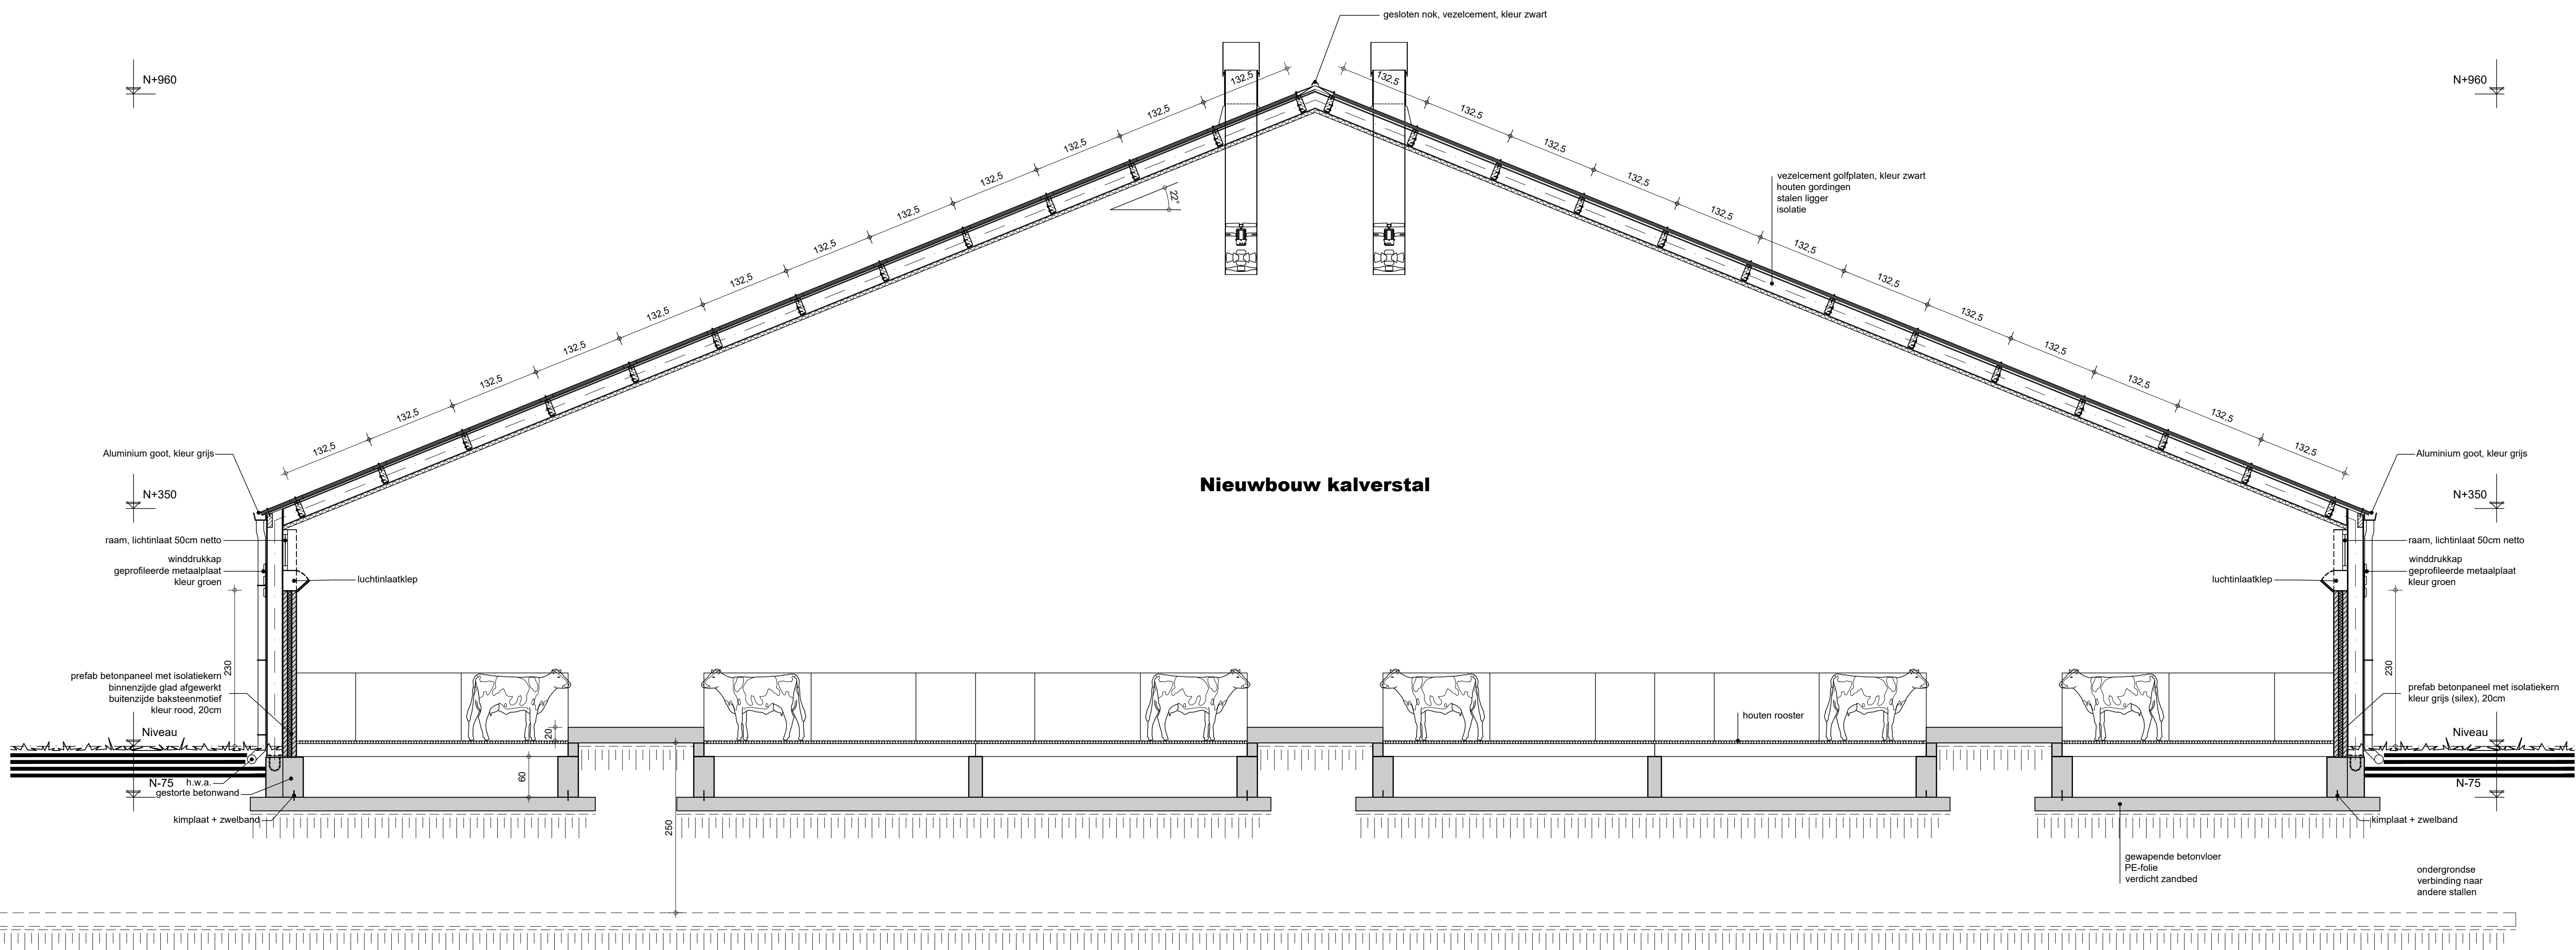

DOORSNEDE AB -1/50-

- Materialen:**
1. prefab betonpaneel, uitzicht baksteen, kleur rood
 2. geprofileerde metaalplaat, kleur groen
 3. winddrukcap, geprofileerde metaalplaat, kleur groen
 4. vezelcement golfplaat, kleur zwart
 5. vezelcement windveer, kleur zwart
 6. geglazen nok, vezelcement, kleur zwart
 7. ventilatoren, kunststof
 8. goot en afvoer, aluminium, kleur grijs
 9. deuren & poorten, metaal, kleur grijs
 10. ramen, PVC, kleur wit
 11. silo, polyester, kleur geel
 12. trap, staal, kleur grijs

Overzicht tekeningen

BE-0104	Isolatieplaat
BE-0204	Bouwtekening stalen (deel 1)
BE-0304	Bouwtekening stalen (deel 2)
BE-0404	Bouwtekening stalen

1. De architect of OLIV is niet aansprakelijk voor schijfingen van ondergrondse plannen. Wijzigingen in uitvoering dienen op te worden aan de opdrachtgever te worden afgekeurd en zonder verband op overname te doen.
2. Alle functies en -doelstellingen dienen te worden afgekeurd op voldoende draagkrachtige grond. Een grondtoetsing zal hier stabiel zijn.
3. Deze plannen worden opgesteld in het kader van een individuele bouwplanning en zijn geen uitvoeringsplannen. De opdrachtgever is verantwoordelijk voor de uitvoering van de plannen. De opdrachtgever dient te laten controleren door de aannemer, OLIV of een ander deskundige, stabiliteits- en draagkracht van het bouwwerk, studie betreffende de constructie van het bouwwerk, verplaats, isolatie in het kader van de BPS-voorschriften.
4. Alle afmetingen in het werk te controleren.

Bevoegde overheid:

Parallel bvba bv Parallel architecten bvba
Hooftzetel: Blazweg 15a, 9230 Wetteken Tel.: 09/292.10.20
Architect Ilaria Miniaci Contactadres: Rijkelsstraat 28, 3550 Heusden-Zolder Tel.: 011/56.19.77
Benaming: De nieuwbouw van vleeskalverstallen


doornede, aanzichten, perspectief

Opdrachtgever: Cabemford NV/Kalverstraat 1 2440 Geel
Tél.: 014/58 02 22
Fax:
Bouwplaats: Desselsebaan 2-4 2460 Kasterlee
Tel.:
Kadastrale gegevens: Akk. 1, Sie C
N(g): 7776, 1, g, h, k, 722a, 721a


de opdrachtgever, voor akkoord:
de architect, voor akkoord:
Schaal: 1/100 - 1/50

In samenwerking met:
dltv
The force behind your company
Rijkelsstraat 28 3550 Heusden-Zolder
Tel.: 011 - 60.80.80
www.dltv.be

Werknummer: 16-ZO-2129
Tekenning in cm: BE-02/04

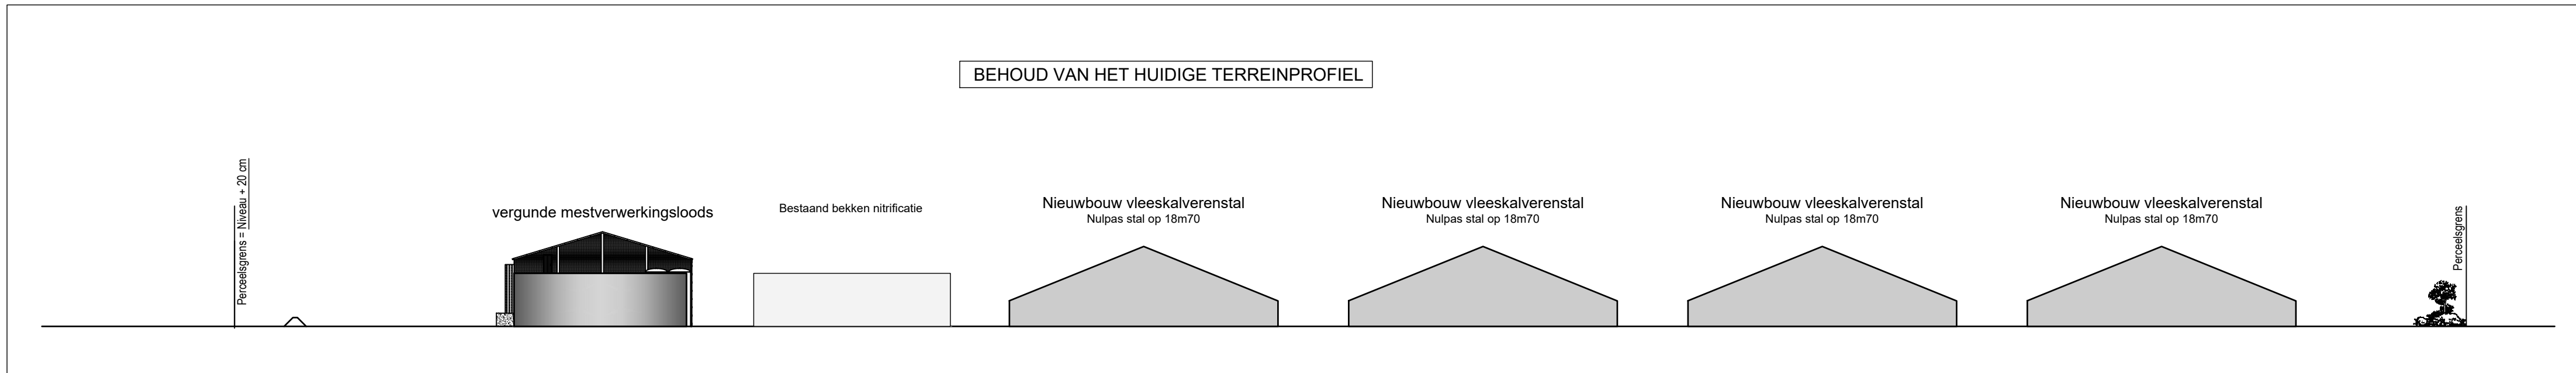


TERREINPROFIEL -1/500-

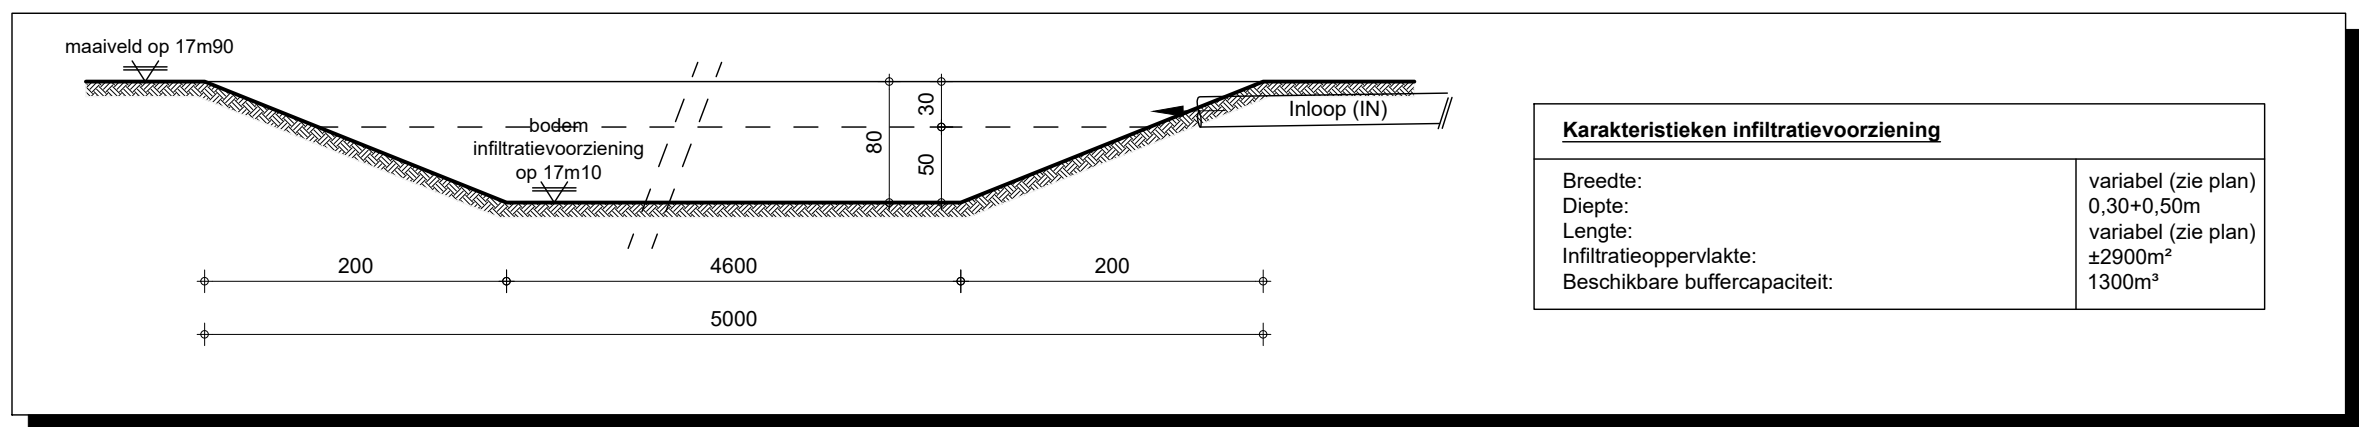


DOORSNEDE INFILTRATIEVOORZIENING -1/50-



INPLANTINGSPLAN -1/500- opgemaakt met landmeterplan

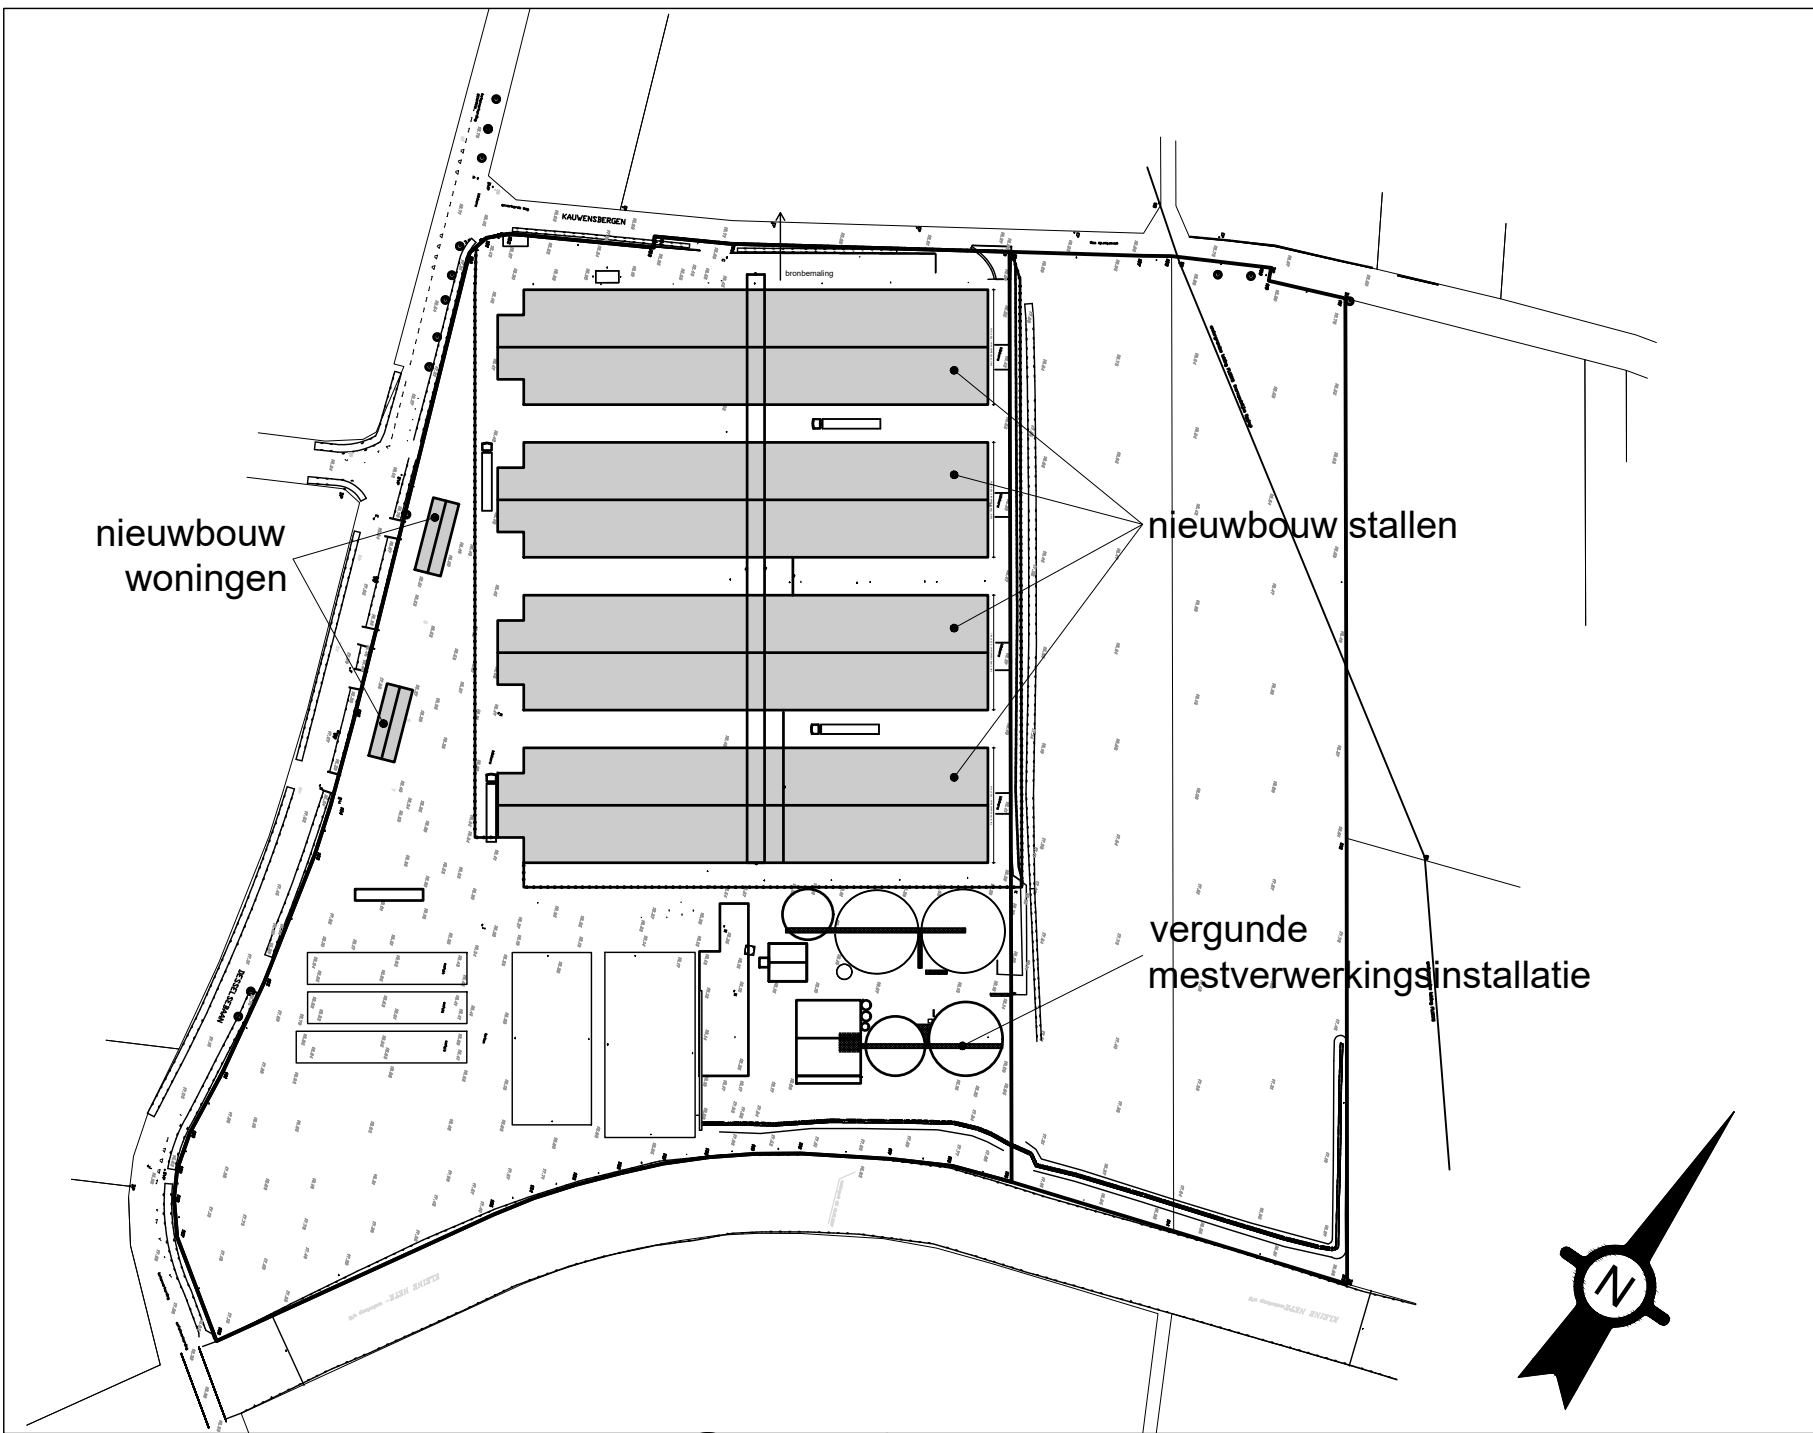

OMGEVINGSPLAN -1/2000-

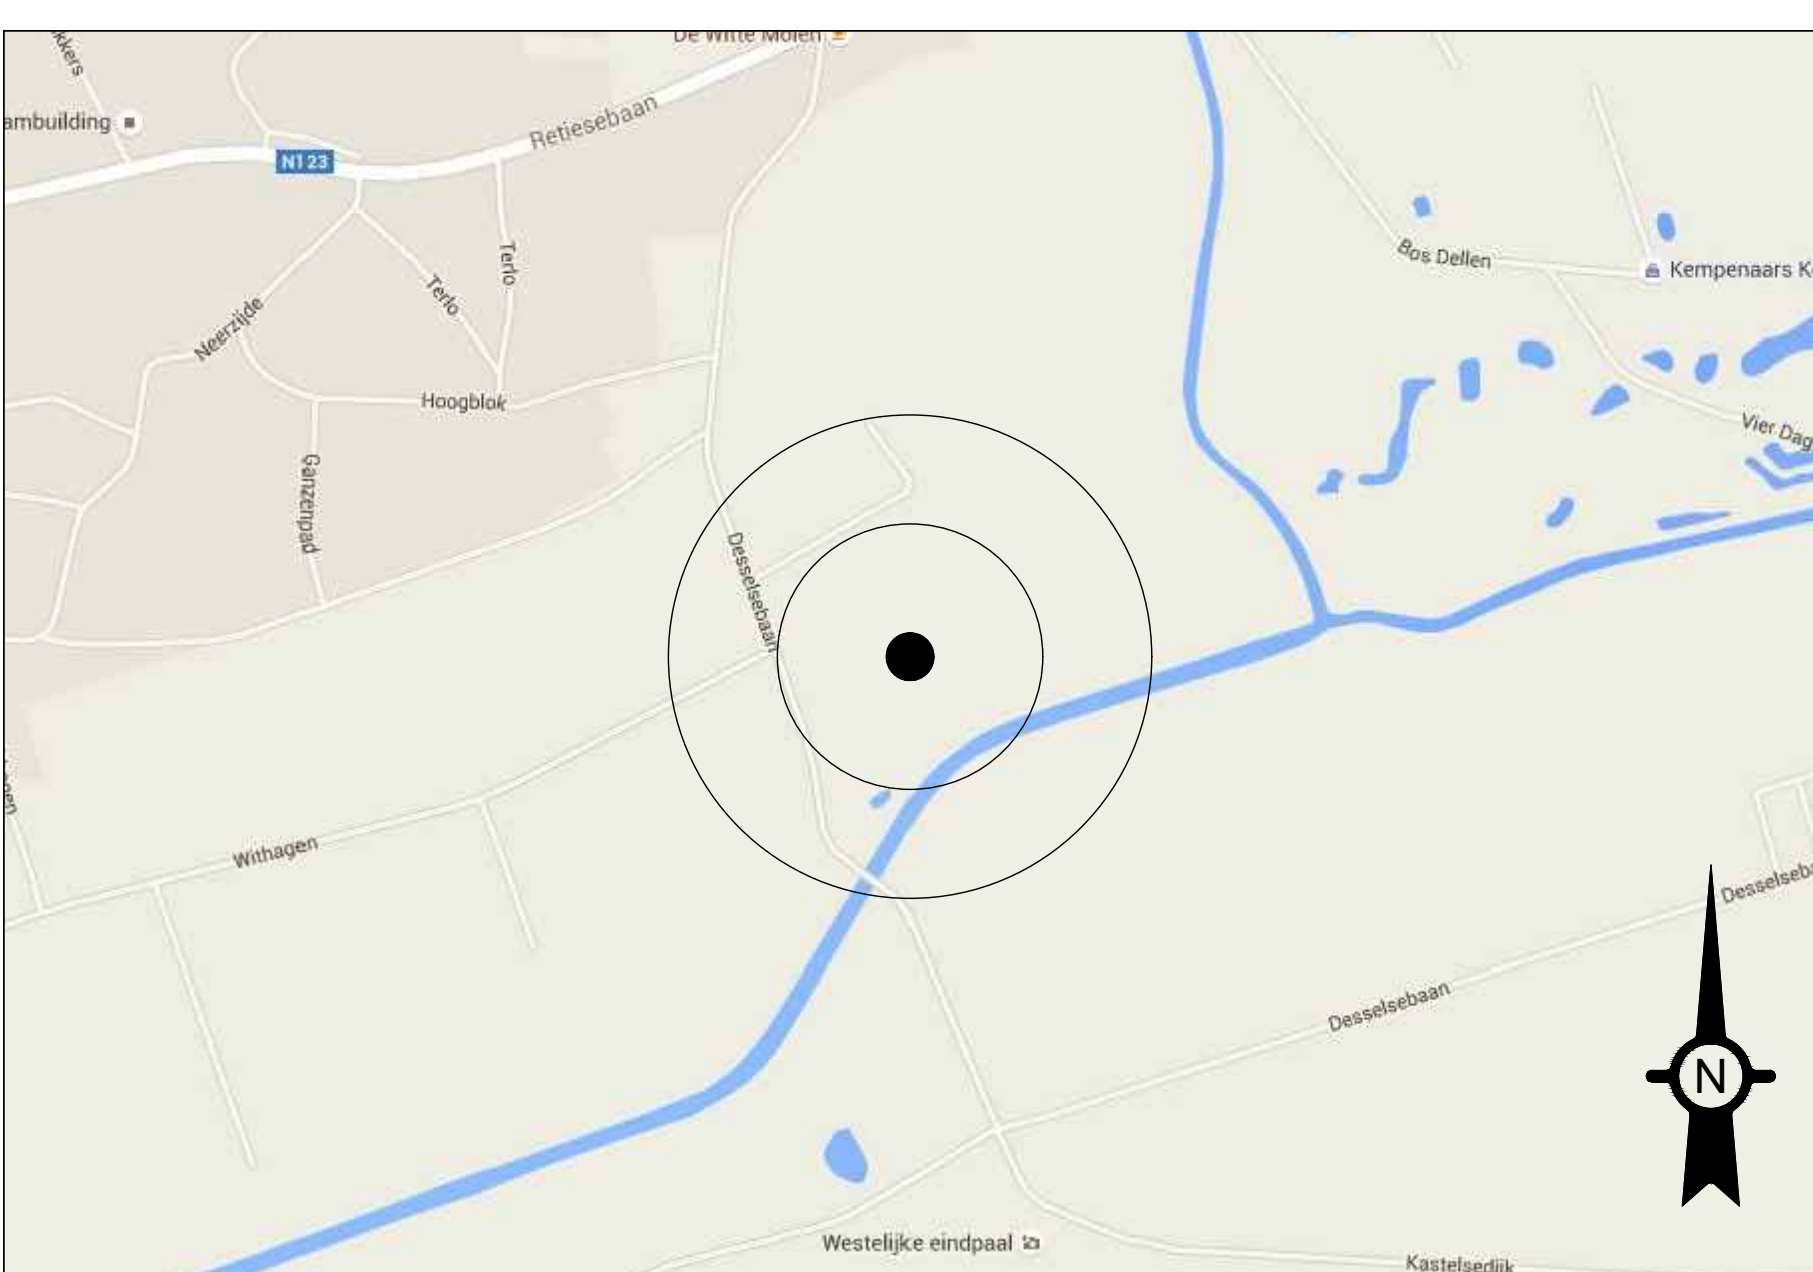

LIGGINGSPLAN -1/10.000-

LEGENDA (inplantingsplan)

[Symbol]	Opnamepunt foto
[Symbol]	Buren
[Symbol]	Te bouwen
[Symbol]	Bestaande gebouwen
[Symbol]	Af te breken gebouwen
[Symbol]	Nieuwe betonverharding
[Symbol]	Nieuwe klinkerverharding
[Symbol]	Bestaande betonverharding
[Symbol]	As weg
[Symbol]	Gracht
[Symbol]	Groenscherm

ALGEMEENHEDEN

Nulpas t.o.v. de weg	+20 cm

Overzicht tekeningen

BE-01-04	Inplantingsplan
BE-02-04	Bouwtekening stallen (deel 1)
BE-03-04	Bouwtekening stallen (deel 2)
BE-04-04	Bouwtekening woningen

- De architect of D.V.V. is niet aansprakelijk voor afwijkingen aan onderhavig plan. Wijzigingen in uitvoering dienen op kosten van de opdrachtgever te worden afgeboekt of anderszins te worden verhaald op eventuele derden.
- Alle fundamentele en vloerplaten dienen te worden uitgevoerd op voldoende draagkrachtige grond. Een grondsondering zal hier uitsluitend geven.
- Deze plannen worden opgesteld in het kader van een stedenbouwkundige aanvraag en zijn geen uitvoeringsplannen. Dit betekent dat bouwrijpe principes indicatief zijn, in functie van de vergoedingsaanvraag. De opdrachtgever verbindt er zich toe de uitvoeringsplannen nog op te laten maken. De opdrachtgever dient te laten optekenen door de aanvrager, D.V.V. of haar ander staatsrecht, stabiliteitsstudie en bestaande plannen van het bouwwerk, studie betreffende de (vername)technische, verlichting, isolatie in het kader van de EPB vergoeding. De uitvoeringstekeningen dienen steeds voor het aanbrengen van de werken voorgelgd te worden voor goedkeuring aan de architect.
- Alle afmetingen in het werk te controleren.

Bevoegde overheid:

Parallel bv Parallel architecten bvba
Architect Ilaria Miniaci Contactadres: Rijksweg 15a, 9230 Wetteren Tel.: 09/292.10.20

Benaming:
De nieuwbouw van vleeskalverenstallen

Inplantingsplan, terreinprofiel, omgevings- en liggingplan, principedoorssnede

Opdrachtgever:
Cobenfond NV
Kalverstraat 1
2440 Geel
Tel.: 014/58 02 22
Fax:

Bouwplaats:
Desselsebaan 2-4
2440 Kasterlee
Tel:

Kadastrale gegevens:
Afd. 1, Sie C
Nr(s): 727c, f, g, h, k, 722a, 721a

Datum:
a.d. 17/01/2017 JT
b. 15/02/2017 JT
c. 21/02/2017 JT
d. 07/03/2017 JT
e. 13/06/2017 JT


In samenwerking met:
The force behind your company
Rijksweg 28
3550 Heusden-Zolder
Tel.: 011-60.80.80
www.dlv.be

©copyright 2017 alle rechten voorbehouden


Werknummer:
16-ZO-2129

Tekening in cm

BE-01/04

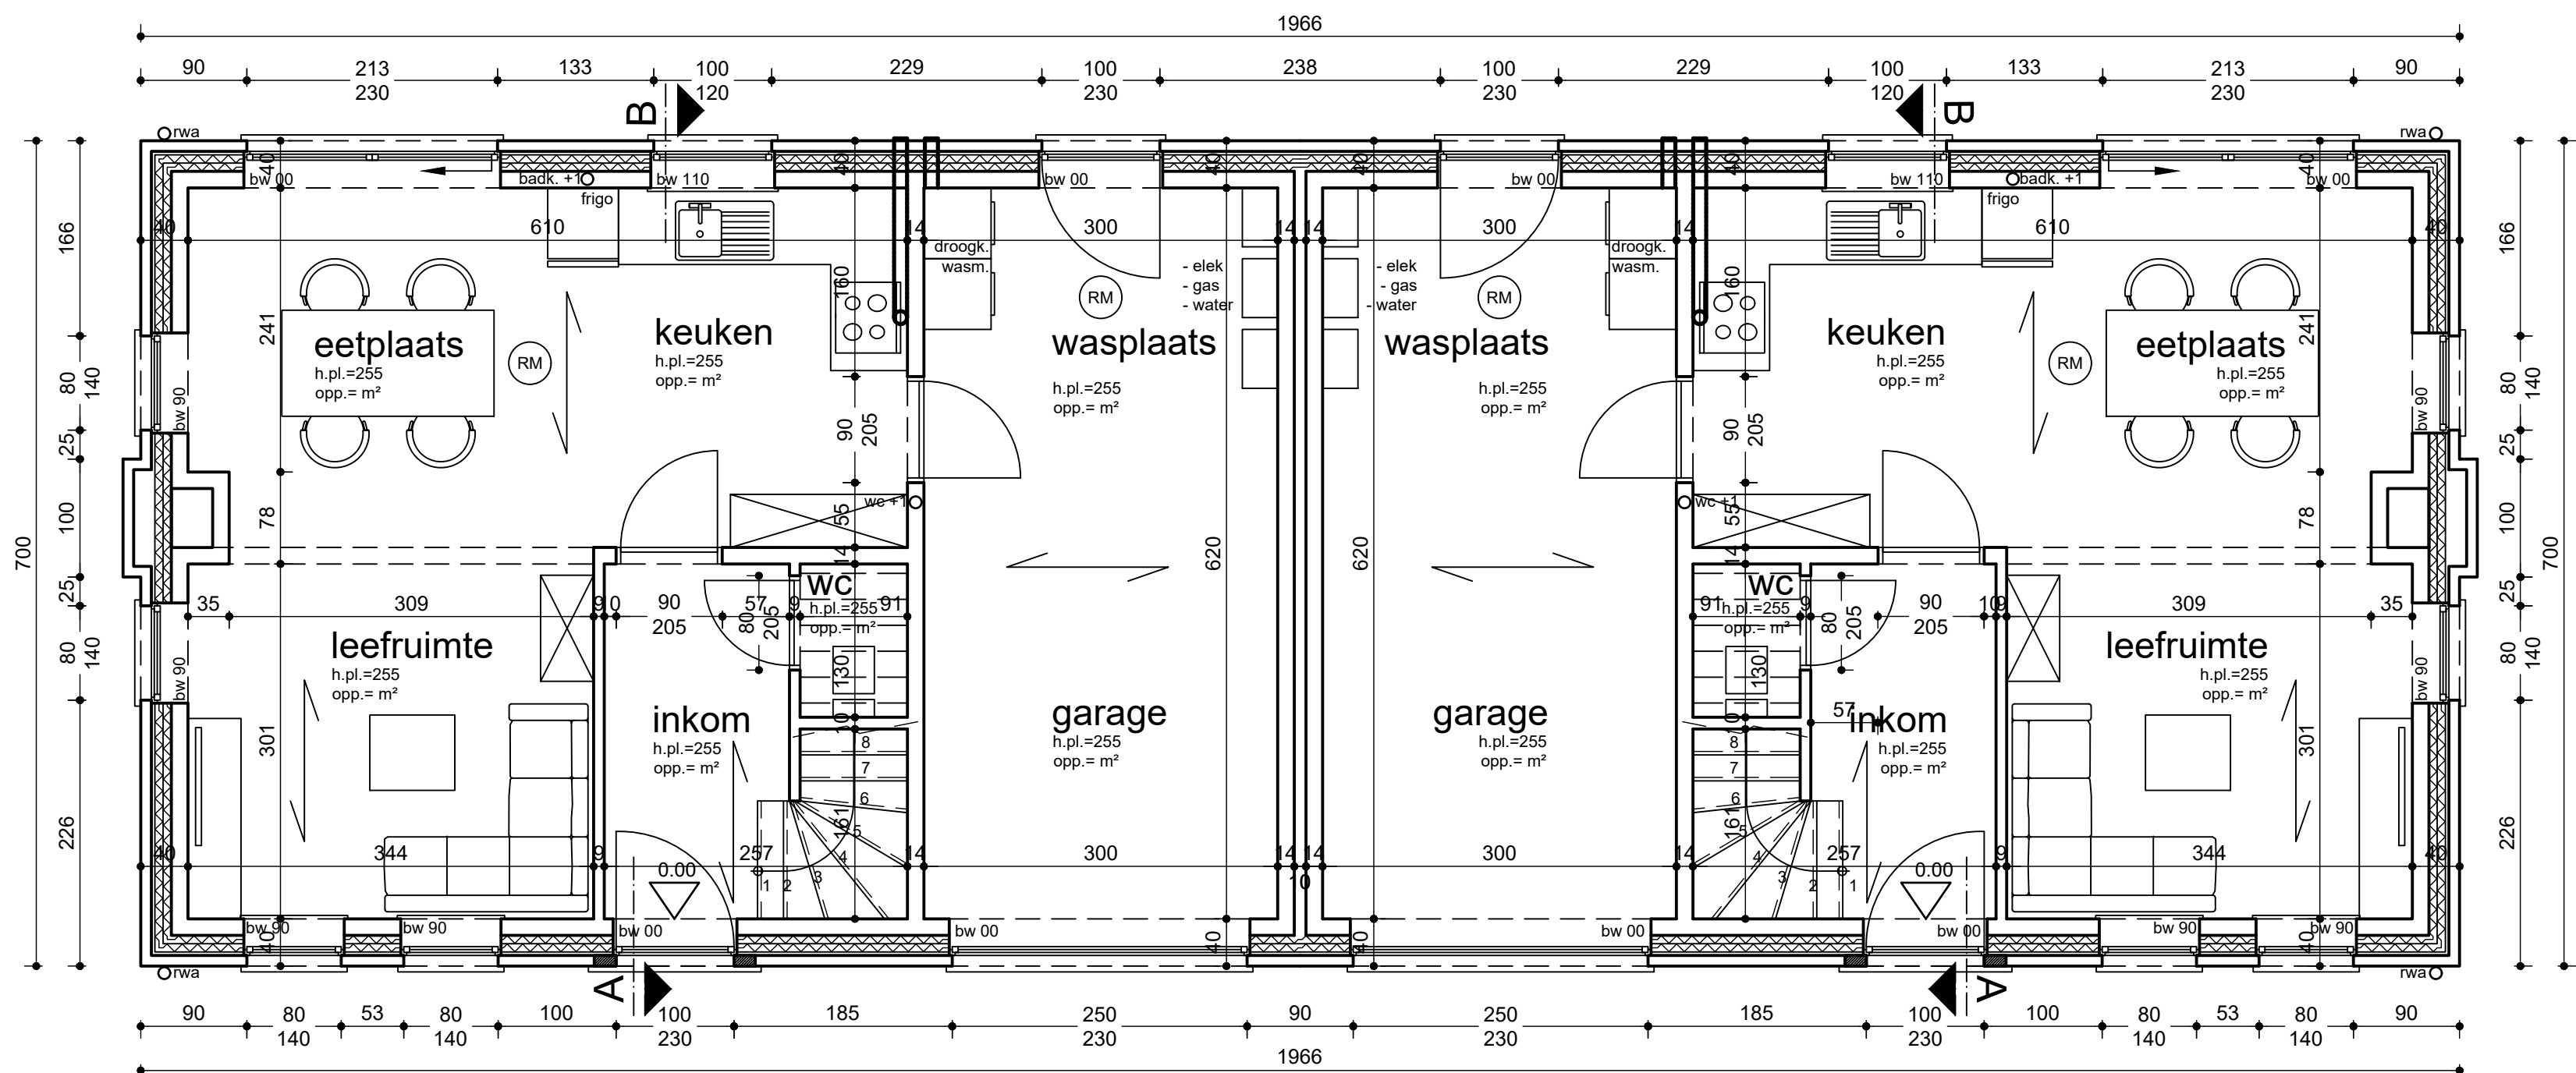

grondplan

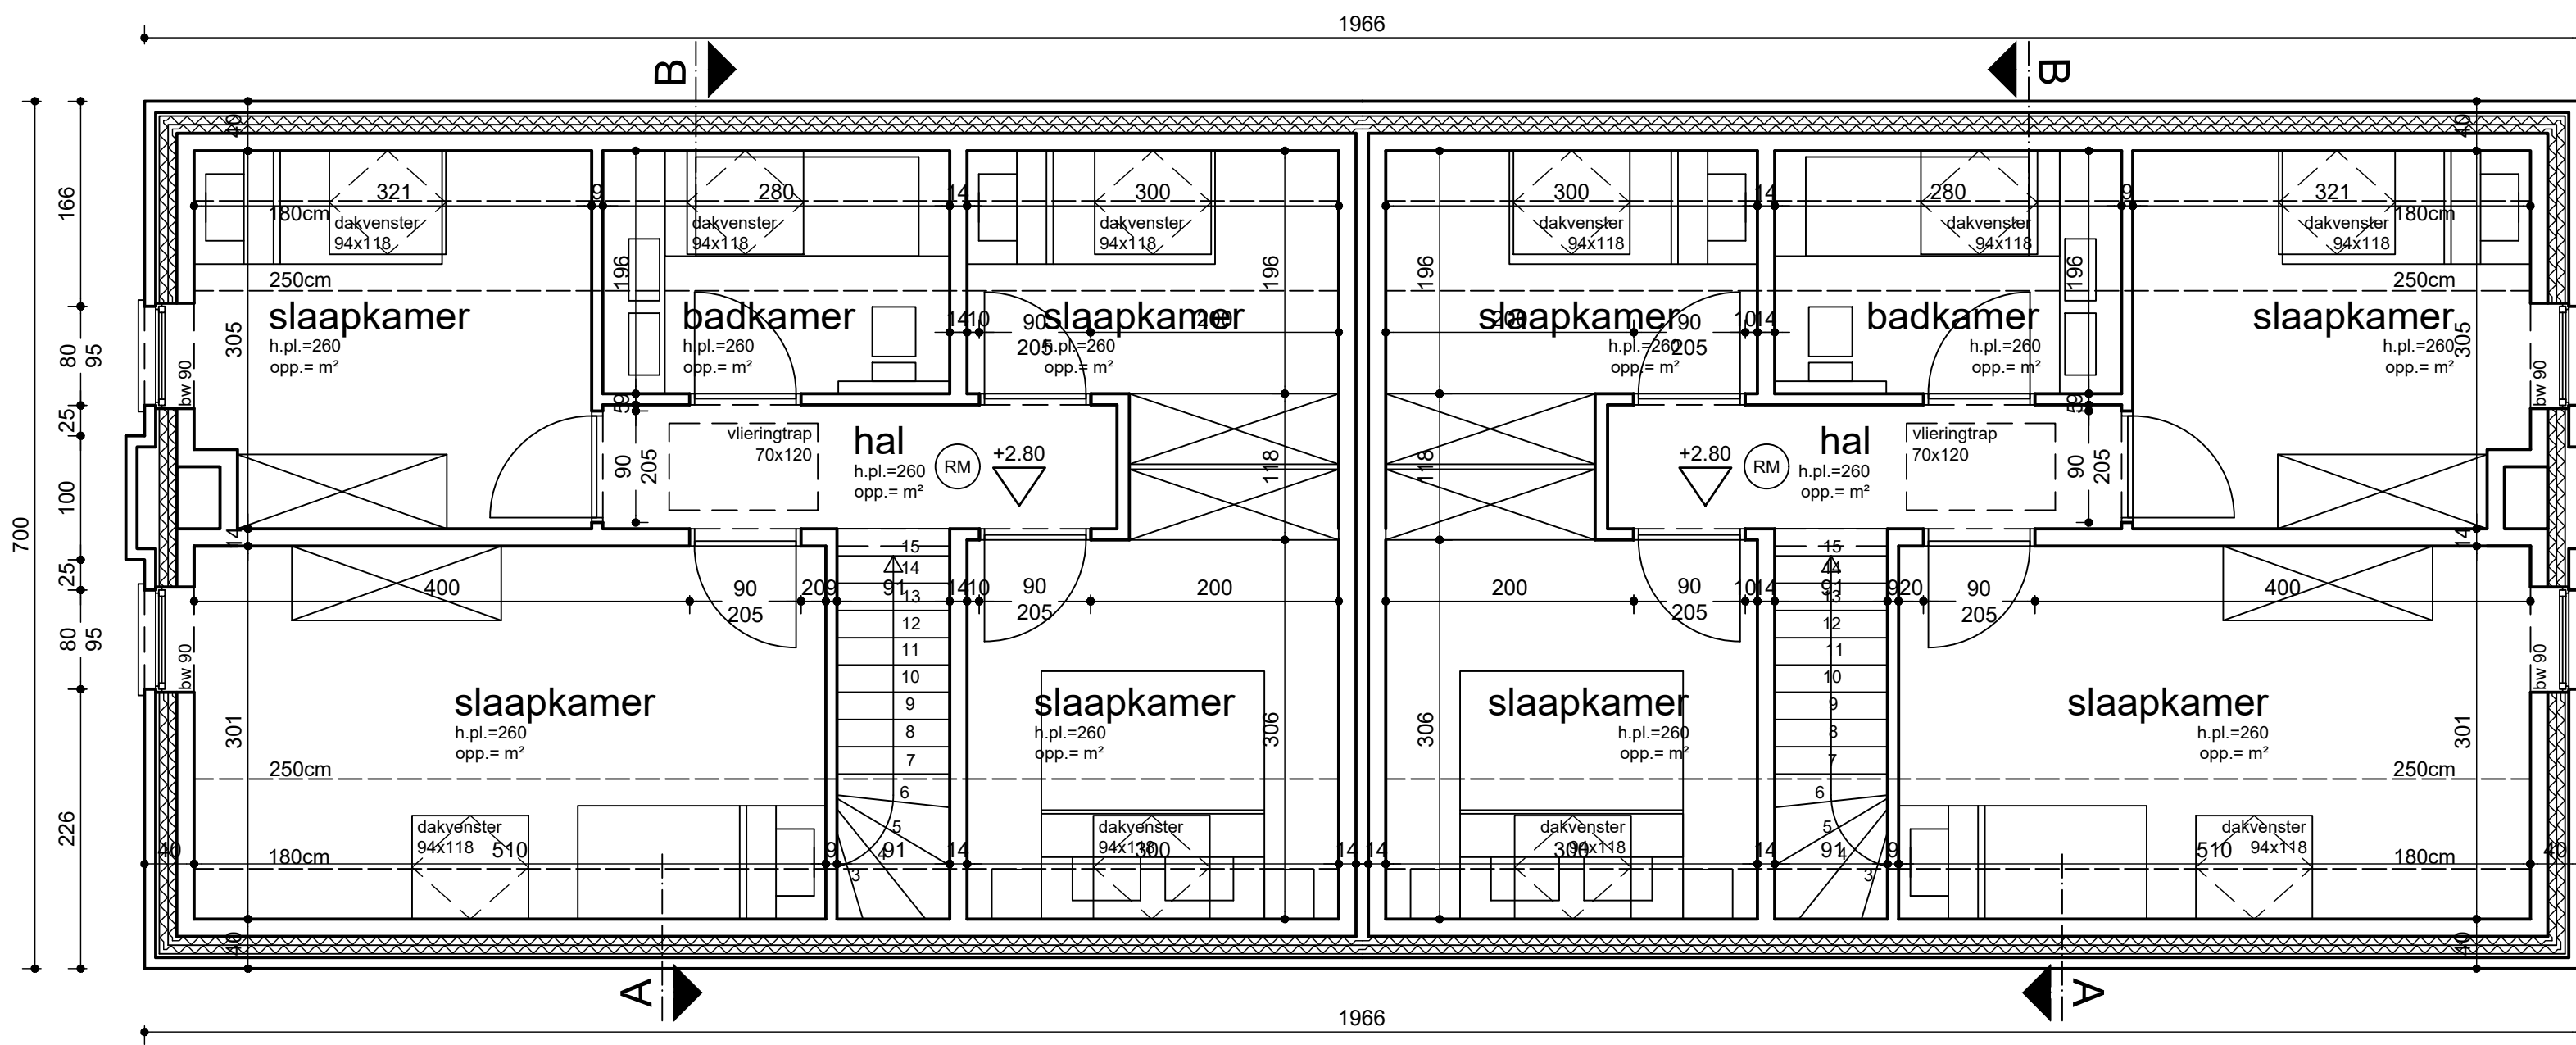

verdiepingsplan +1


Materialenlijst

- gewelven: bruin rood geramande baksteen met lichte voeg
- gewelvenwerk: kleur wit
- pvc buisenschijfwerk: deuren & poorten: kleur grijs, ramen: kleur wit
- gubbe isolerende beglazing x 1.1
- blauwe hardsteen dorpel
- houten boordplank: kleur grijs
- hangtroot & afvoerbus in zink
- dakpannen: kleur antiekroesgrijs
- houten draagstructuur, kleur bruin

Legende

- bestaand metselwerk
- af te breken metselwerk
- gewelvedoorsnede
- basismetselwerk
- collenbeton
- drukkende isolatie
- chape
- vloerplaat
- beton
- gipsplaat
- breedemaat opening
- hoogtemaat opening
- draagstructuur houten beklaag
- draagstructuur wettels
- hoogte versterkings
- hoogte plafond (constructie)
- hoogte verlaagd plafond
- niveau afgetrokken vloer


de afmetingen van de funderingen en de balken dienen, vóór de uitvoering, gecontroleerd te worden aan de hand van het grondplan en de stabiliteitsstudie. Indien aanmerkingen de betonnen is bij de werkzaamheden dient voortgaand de maatvoering ter plaatse te worden.

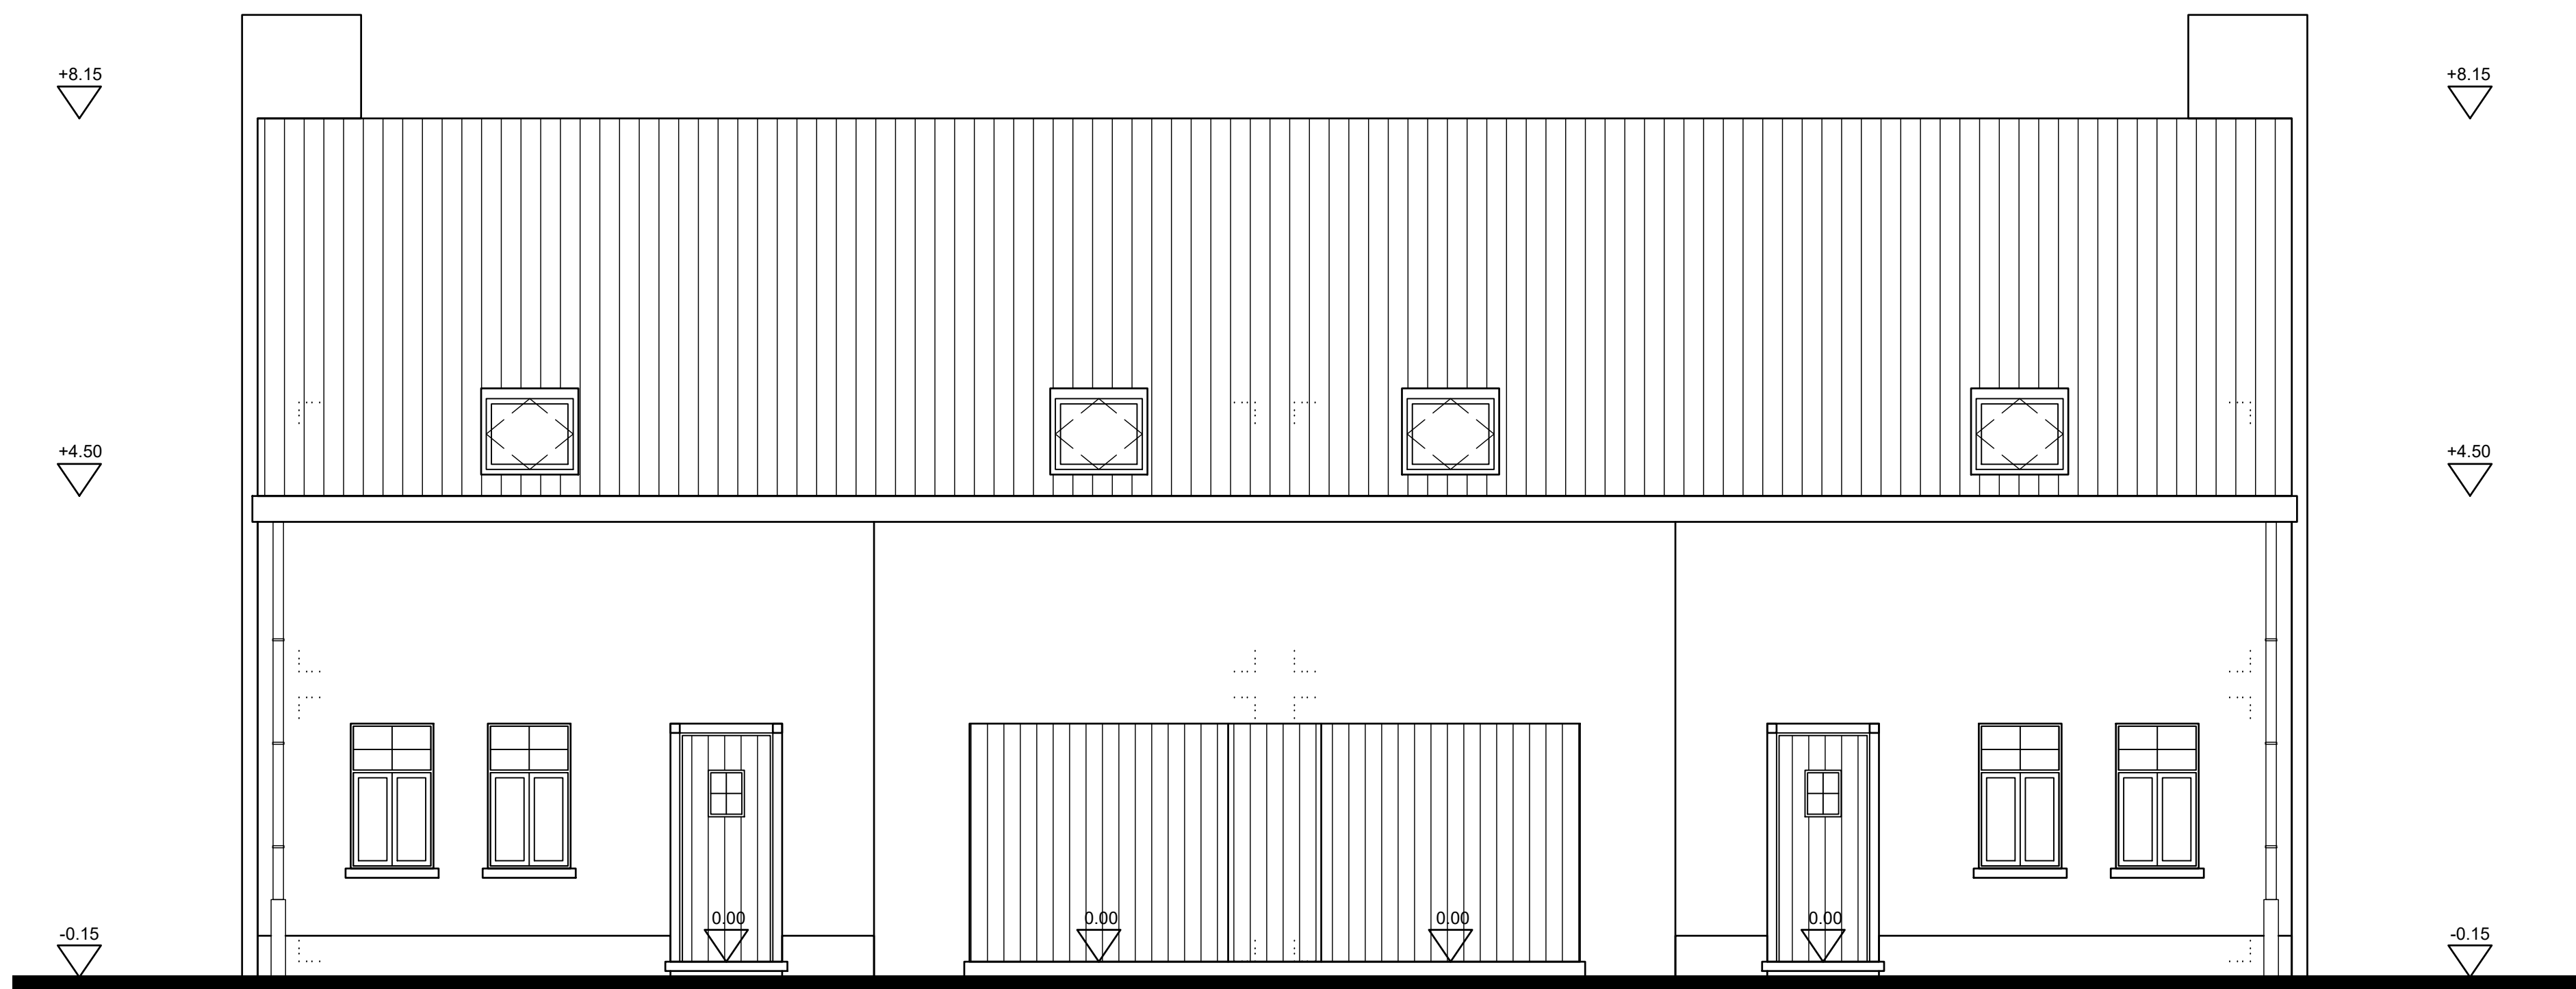


voorgevel



rechterzijgevel

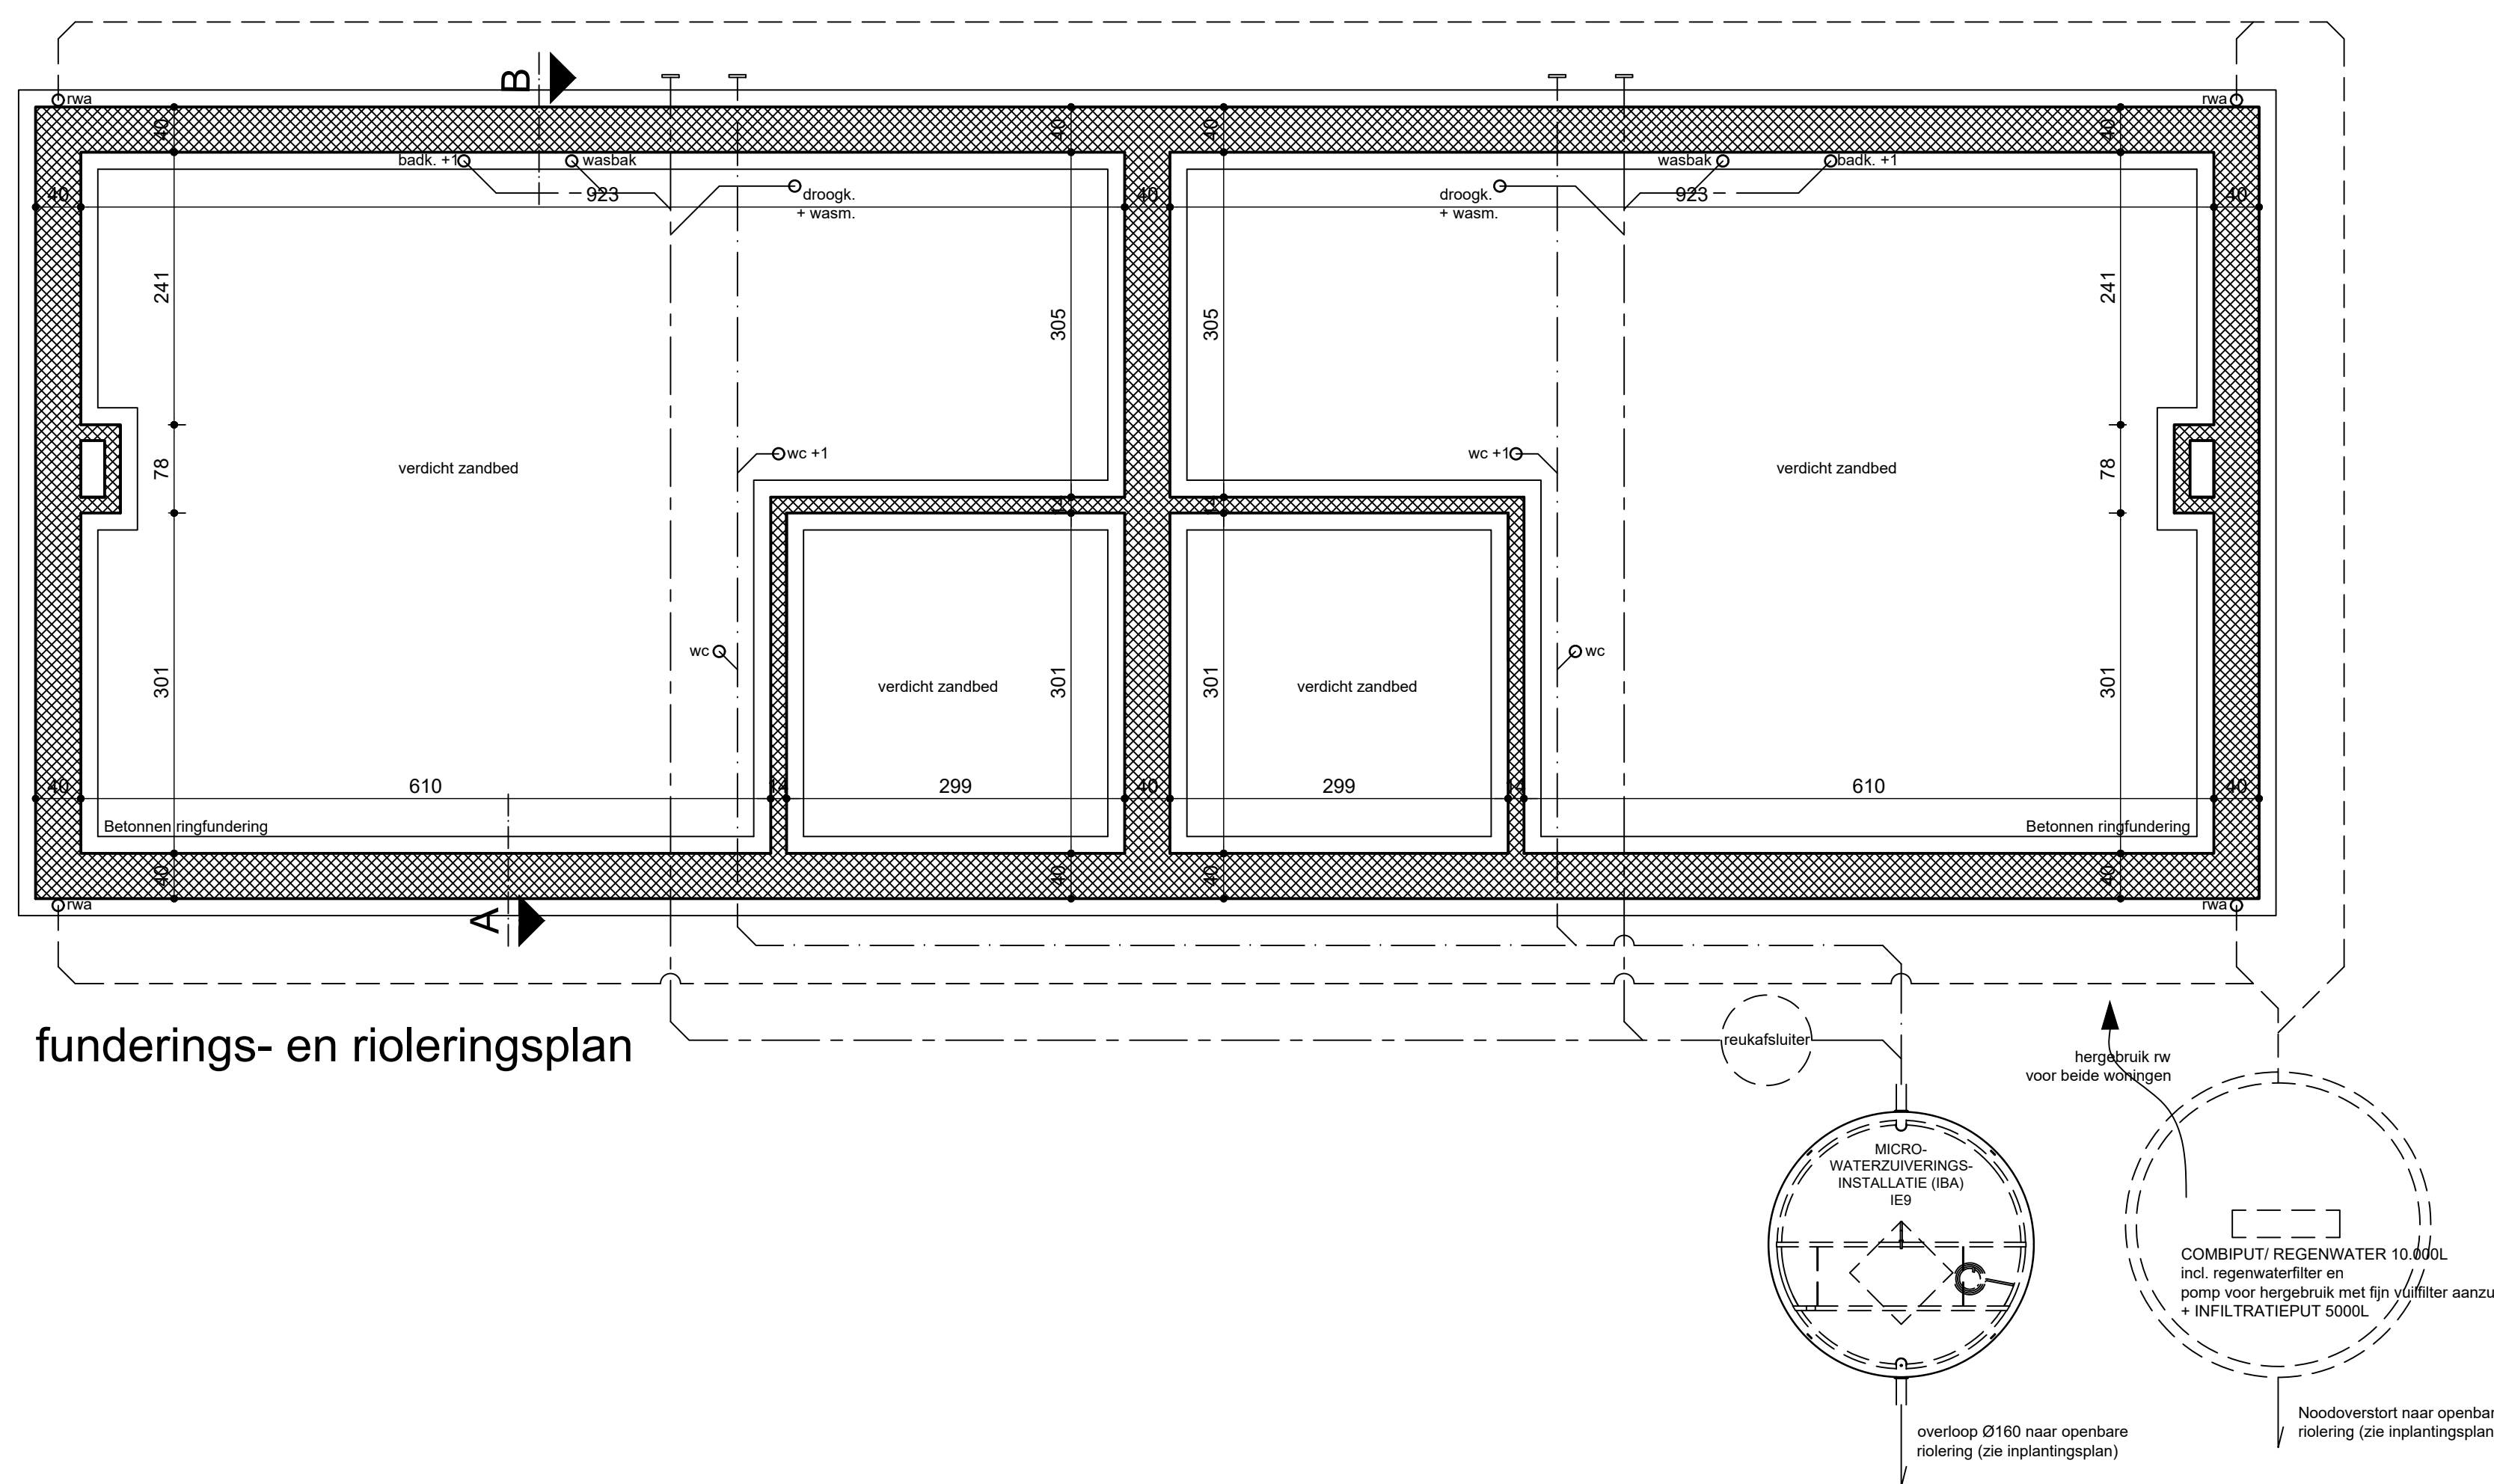


funderings- en rioleringsplan

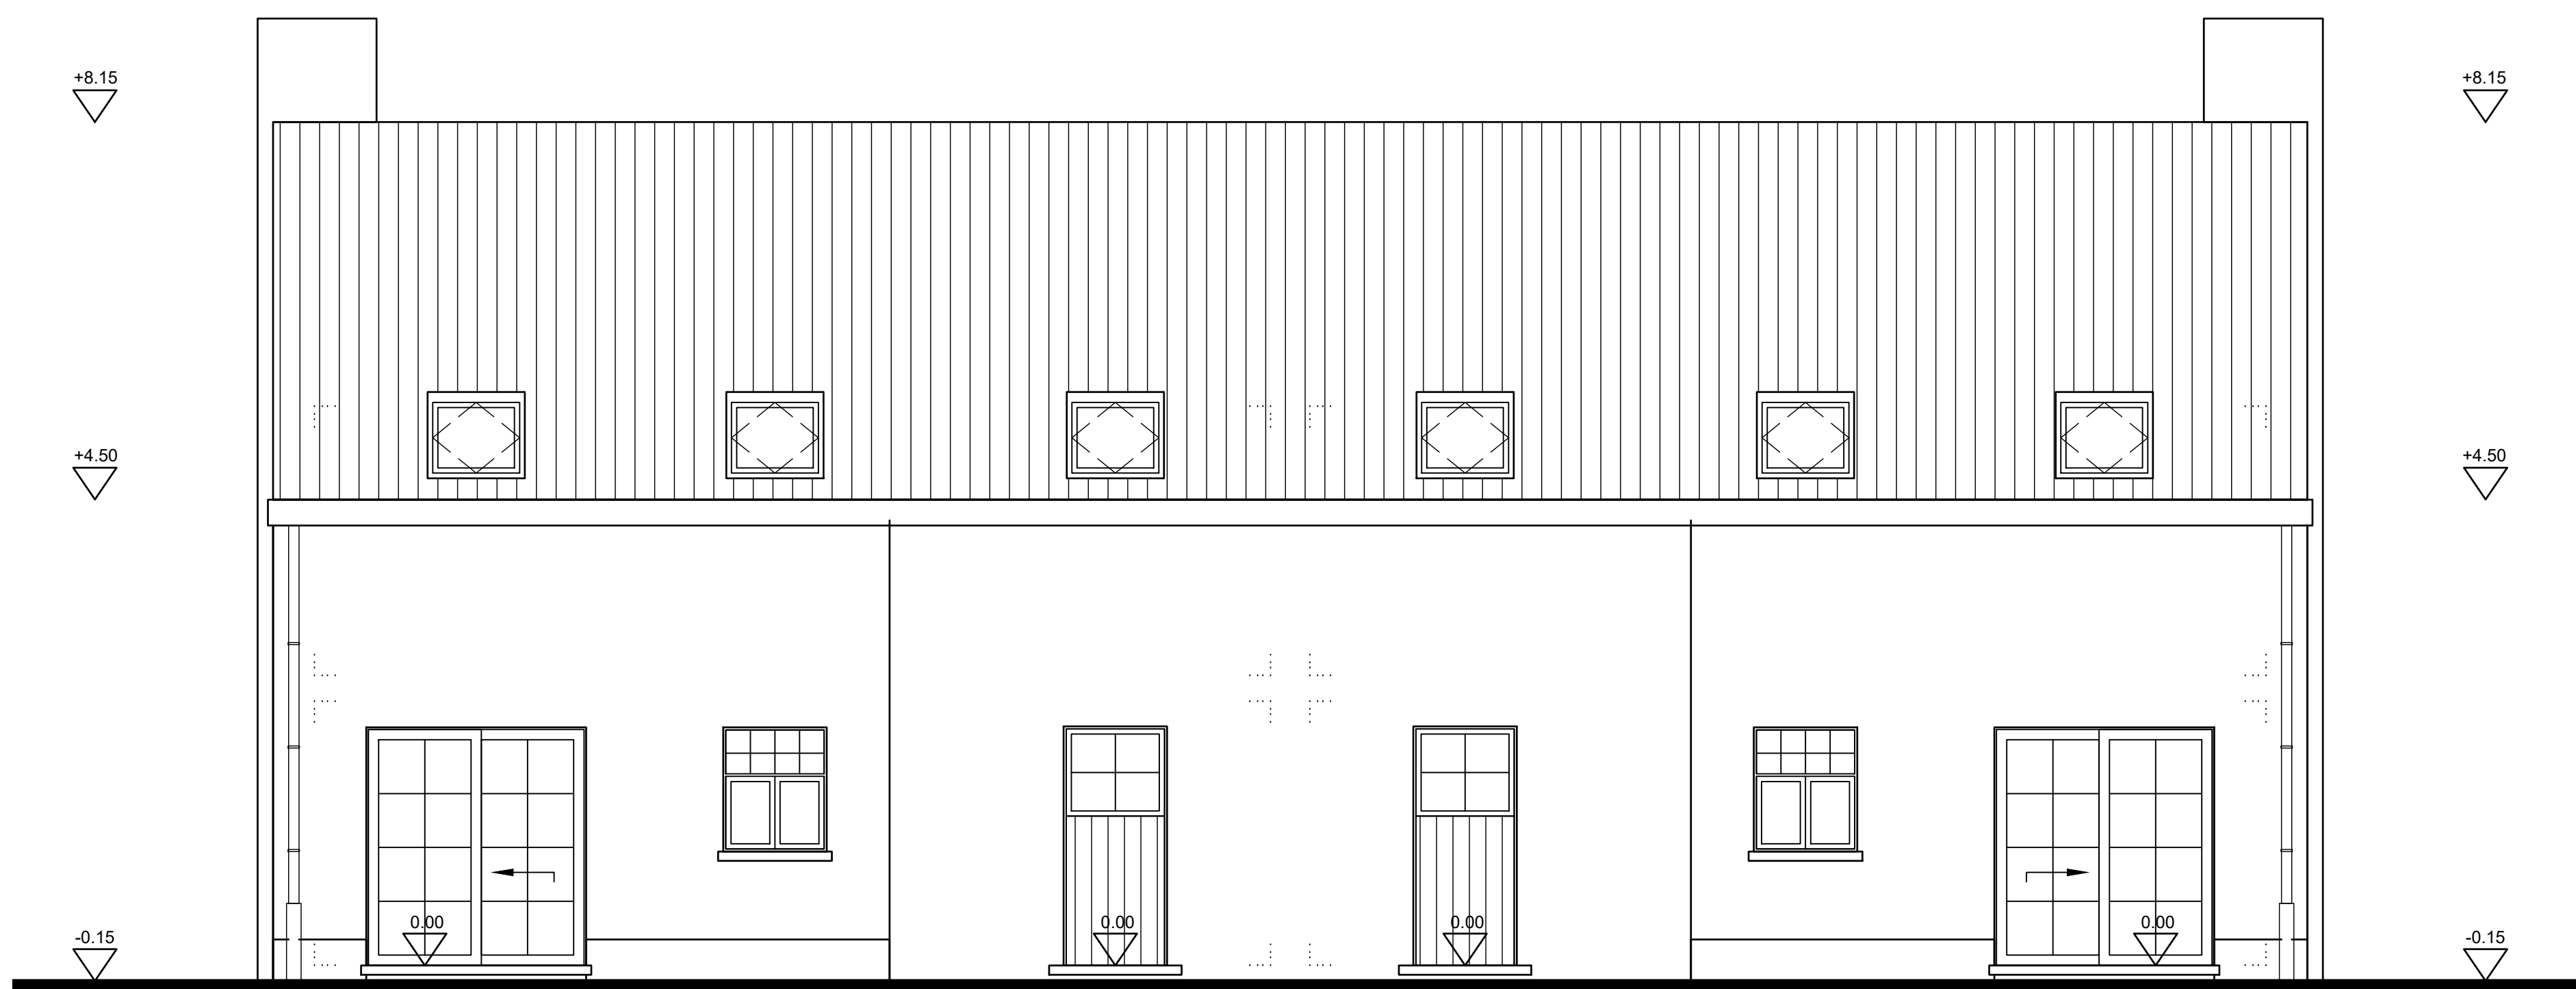

achtergevel



linkerzijgevel

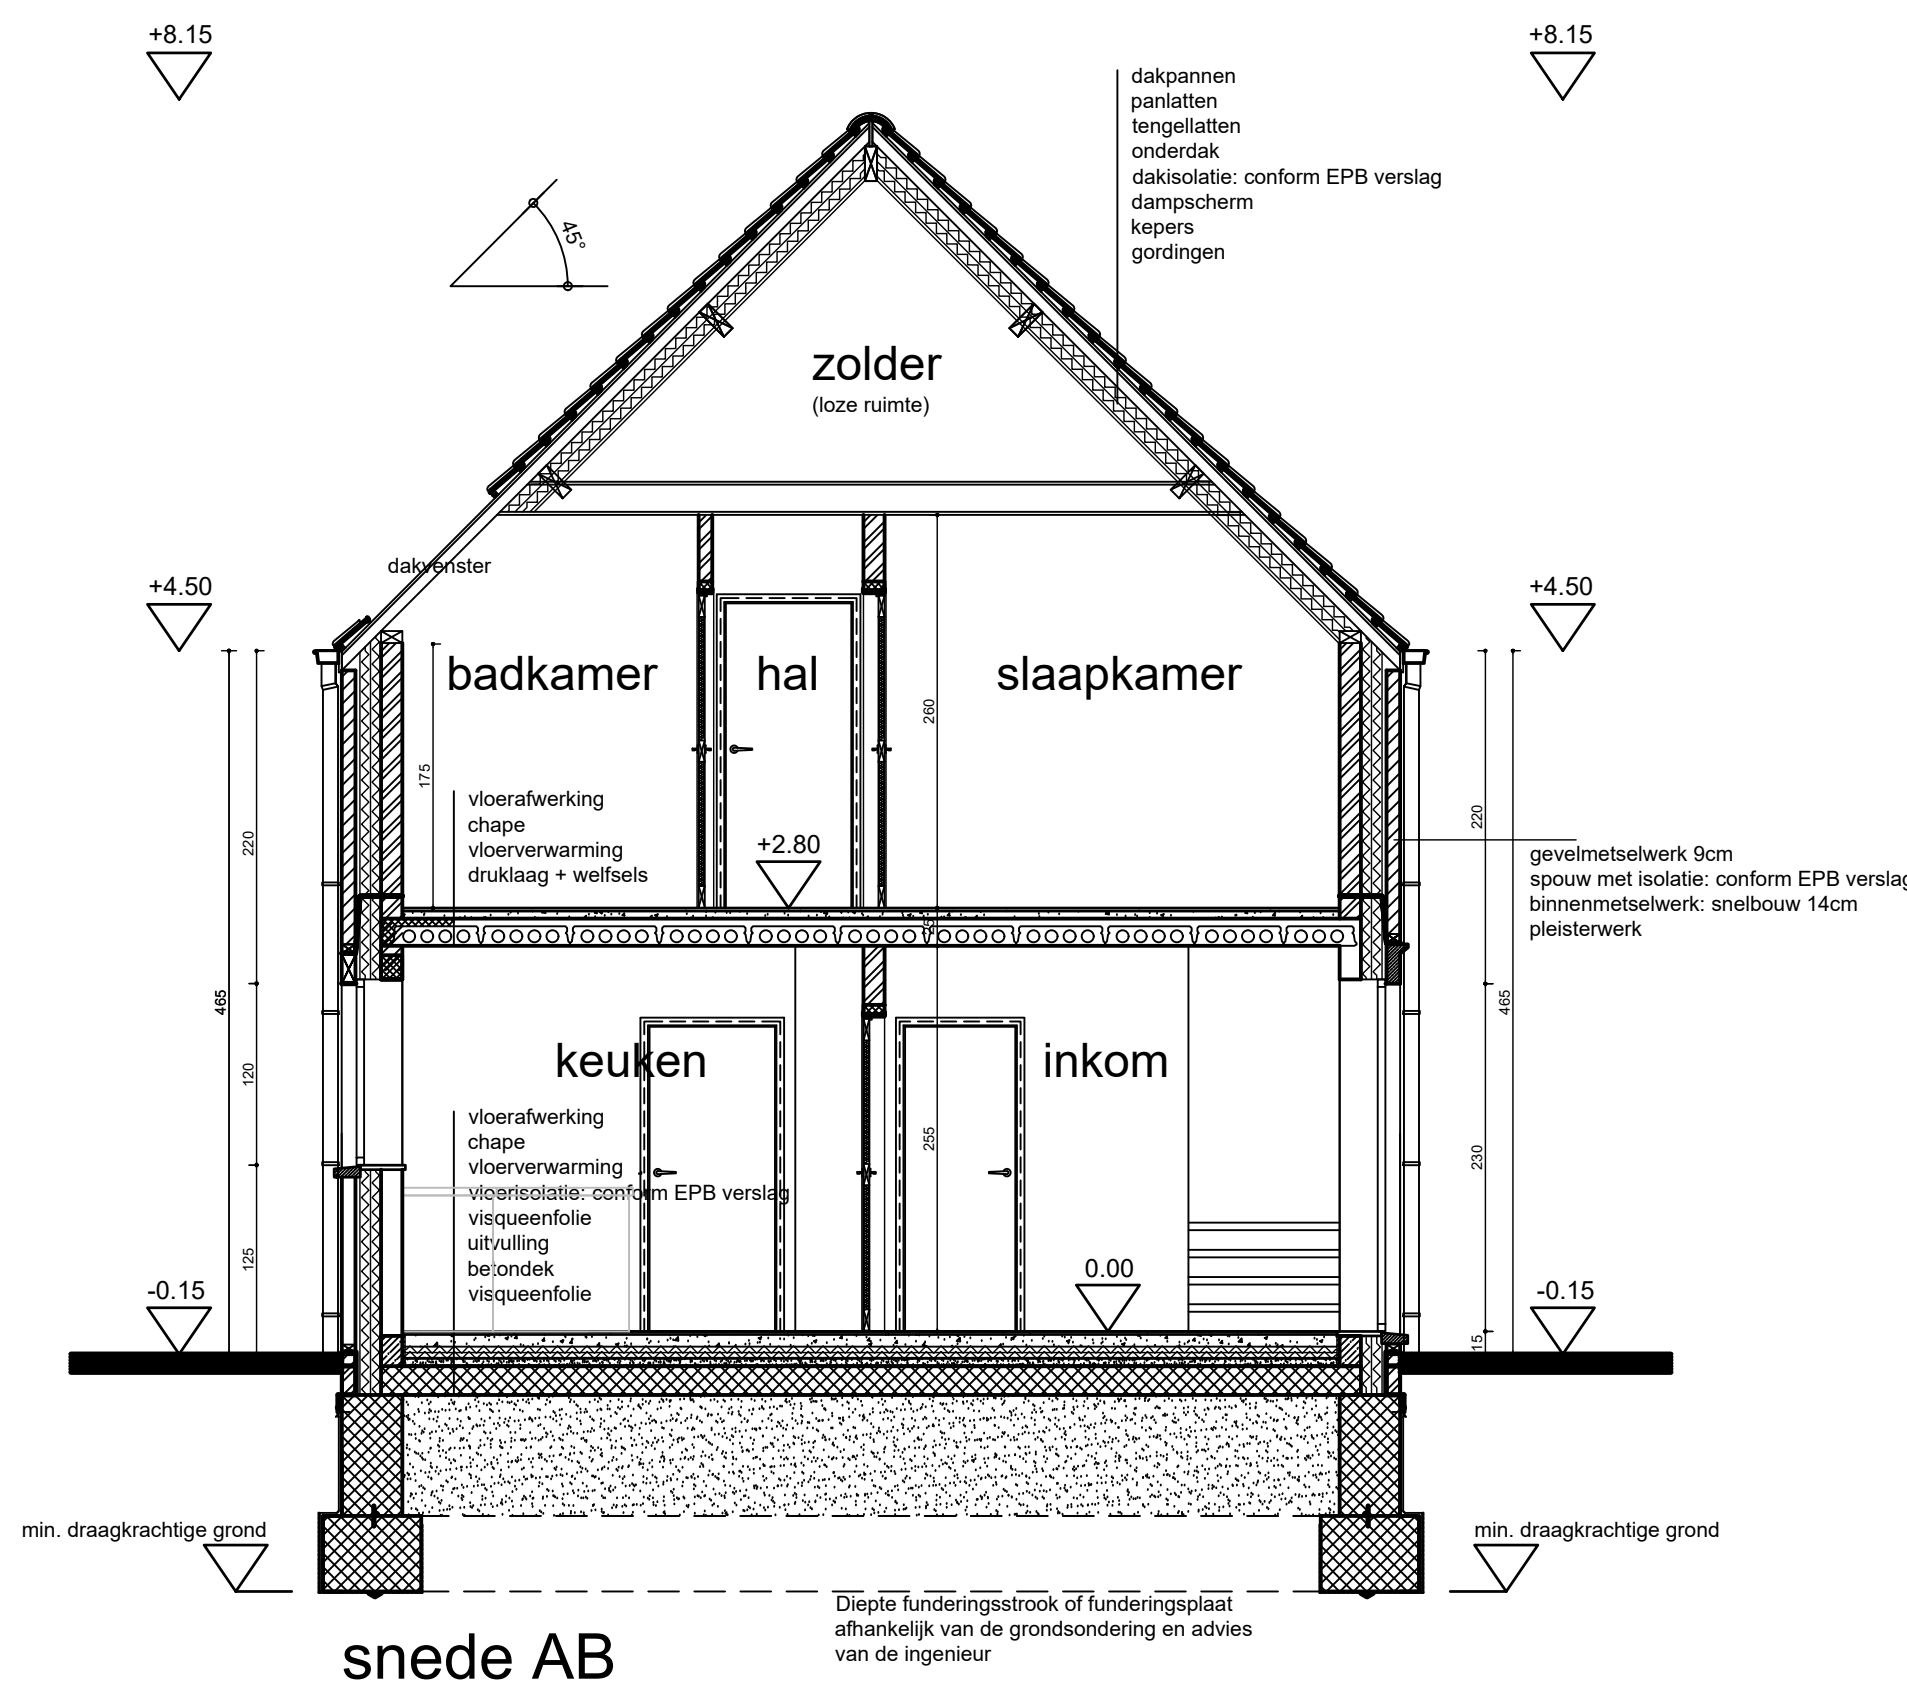

snede AB




























