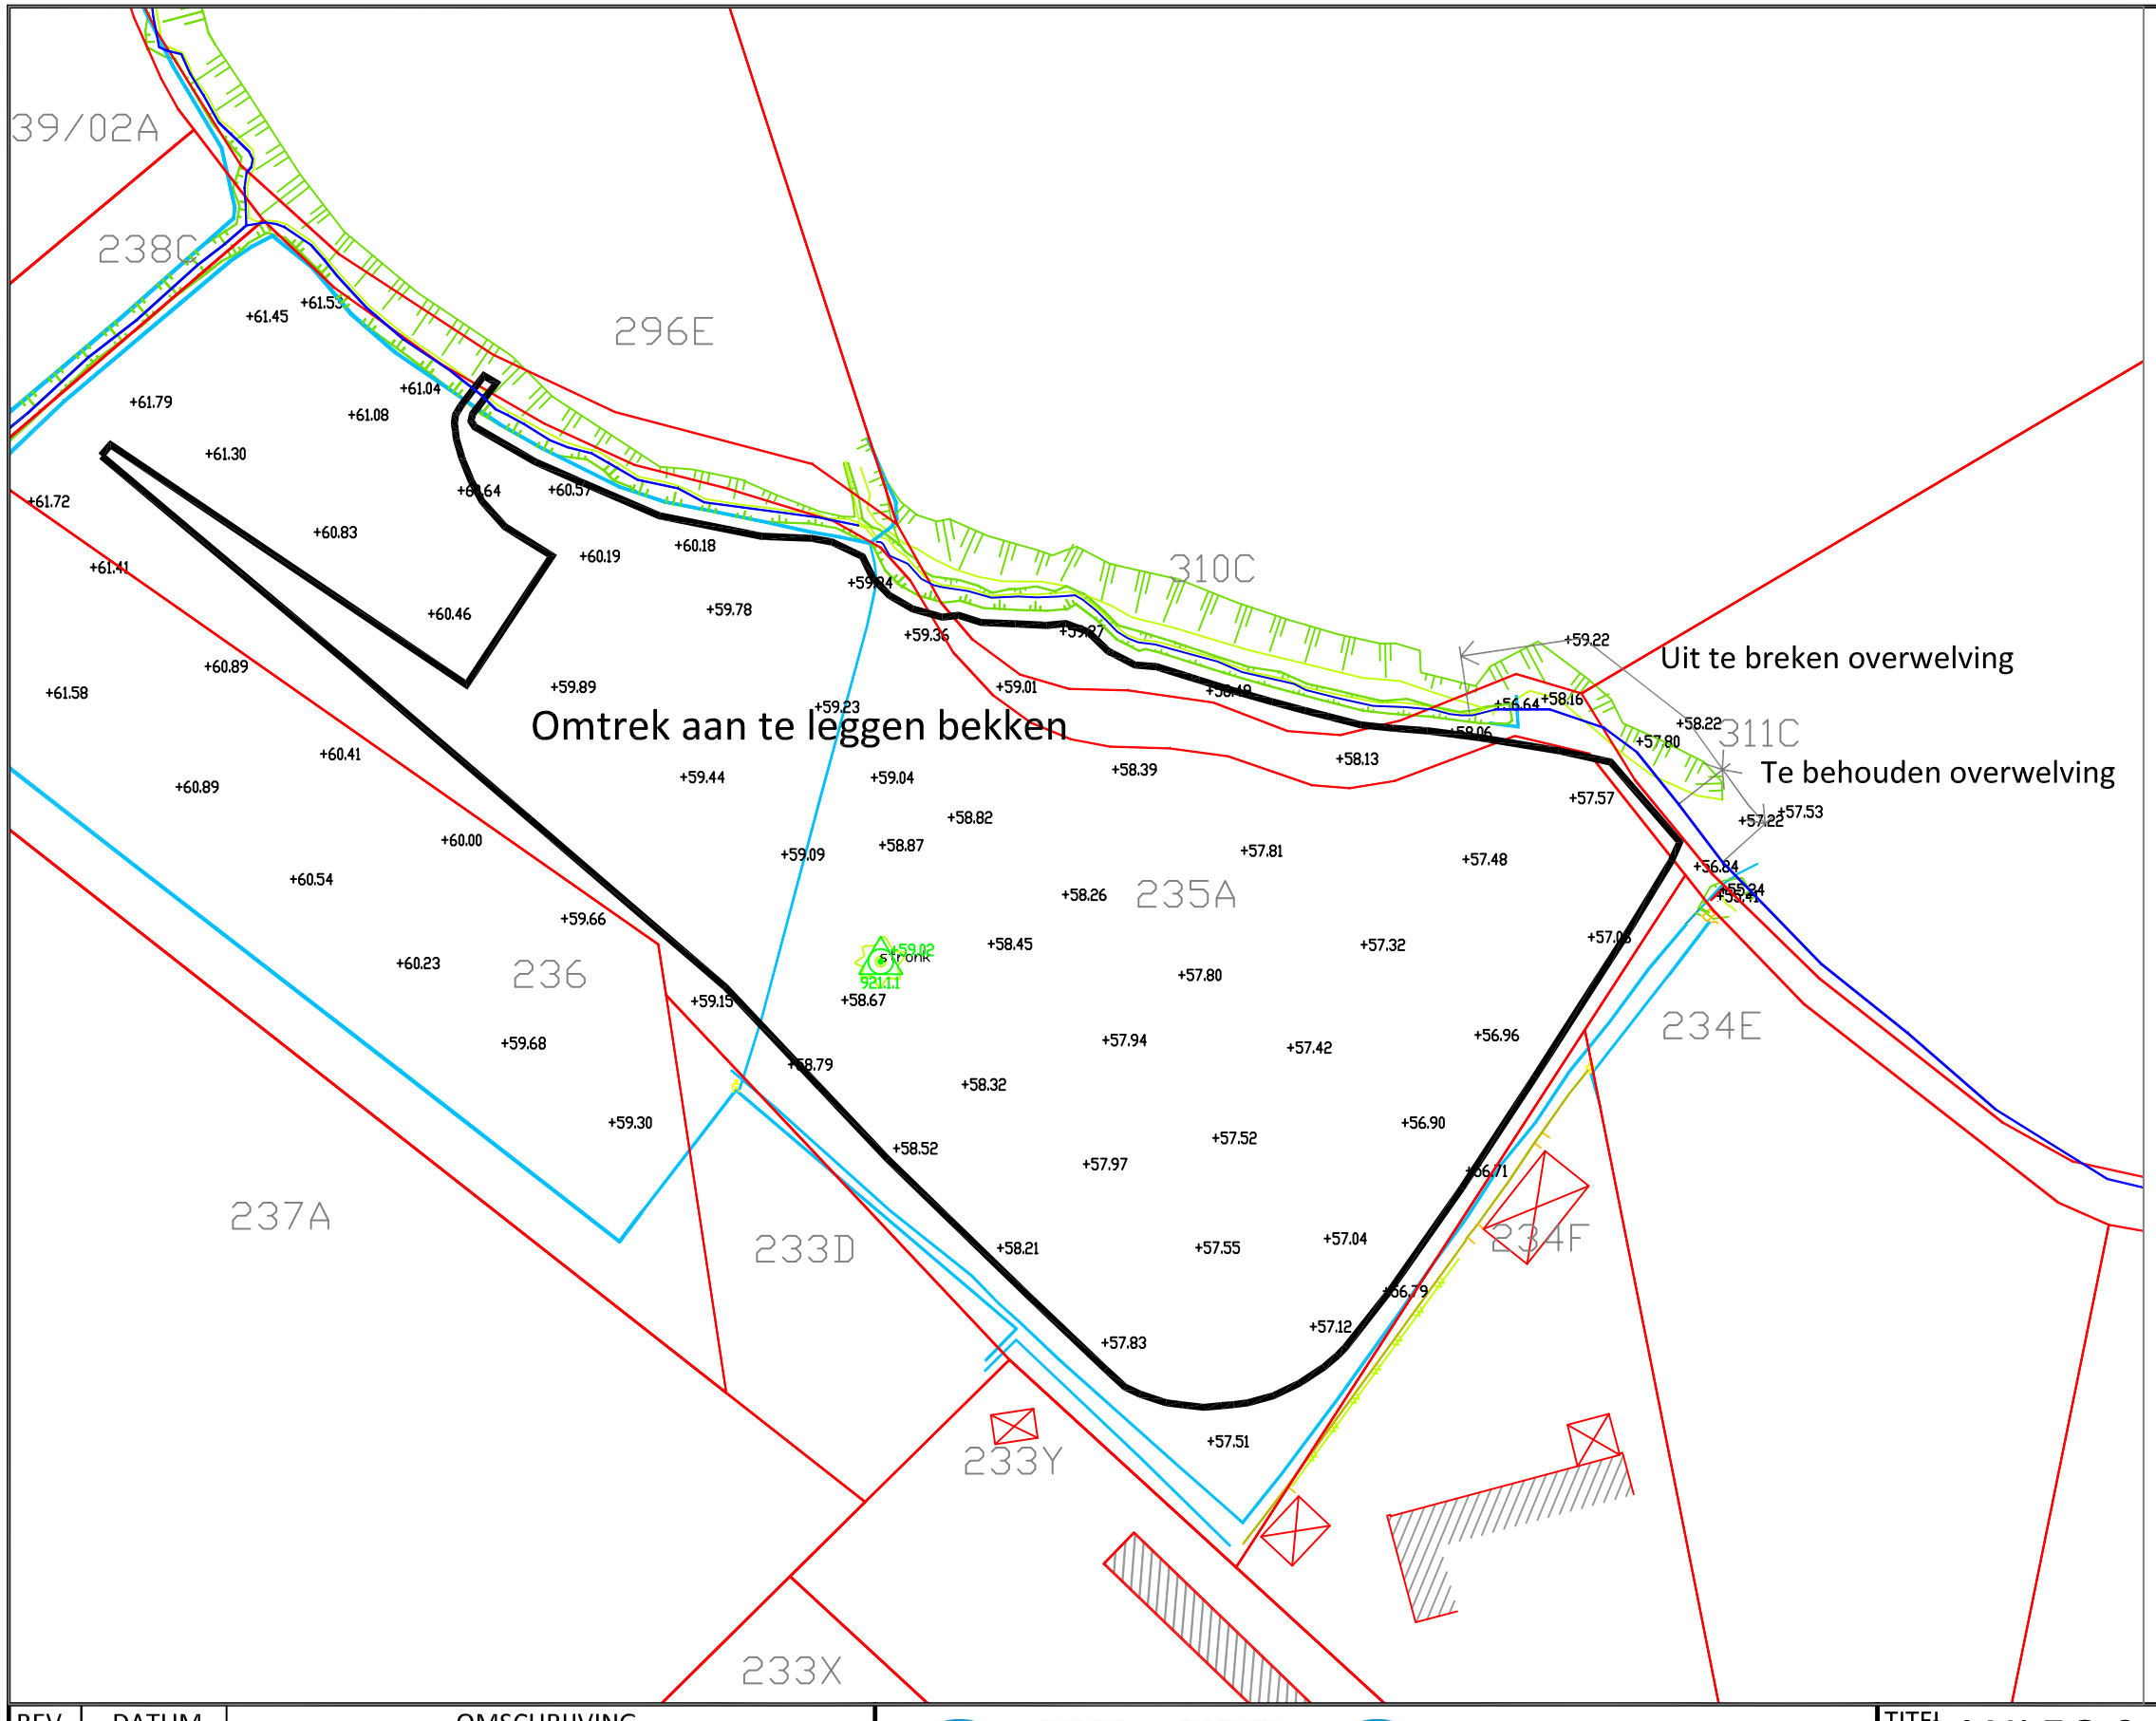


BOOM LOOFBOOM

RIOLERINGSDEKSEL ROND

MERKPAAL POLYGOONPUNT

MERKPAAL PRIVAAT DOMEIN

VERHARDING BITUMEUS

VERHARDING CEMENTBETON

AS GRACHT

TALUD ONDERKANT

TALUD BOVEN

HAAG

GEBOUW

BERGPLAATS-BIJGEBOUW

AFSLUITING ALGEMEEN

MUUR

KOPMUUR

RAND VERHARDING HARD/HARD

RAND VERHARDING HARD/ZACHT

BOORDSTEEN BOVENKANT

REV.	DATUM	OMSCHRIJVING
v1.0	26/01/2011	Eerste uitgave

IMDC
International Marine & Dredging Consultants
Coveliersstraat 15
B-2600 Berchem (ANTWERPEN)
Telefoon: +32 3 270 9295
Fax: +32 3 235 6711
Email: info@imdc.be - www.imdc.be

EIGENDOM VAN IMDC
-BELANGRIJK-
DIT DOCUMENT IS UITGELEEND VOOR ONDERLINGE ASSISTENTIE OP VOORWAARDE DIT OP IEDER MOMENT TE MOGEN HERROEPEN. INHOUDELIJKE INFORMATIE MAG NIET OPENBAAR GEMAAKT WORDEN EN MAG OP GENERLEI WIJZE WORDEN GEKOPIEERD TEN VOORDELE VAN DERDEN ANDERS DAN ONDERAANNEMERS EN LEVERANCIERS ZONDER SCHRIFTELIJKE TOESTEMMING VAN I.M.D.C. N.V.

TITEL
AANLEG 2 BERGINGSBEKKENS TE RONSE
Onteigeningsplan Jolystraat

DATUM : 30/09/2010	GETEKEND: MER	DR	11369	11 . 120	PIB	v1.0
PAPIERMAAT : A3		Soort	Project Nr.	Jaar	Nummer	Verant.	Revision
SCHAAL : 1:250		PROJECTNUMMER : 11369				
FILE NAME : DR10120_v11.dwg		Pagina: 2/3				