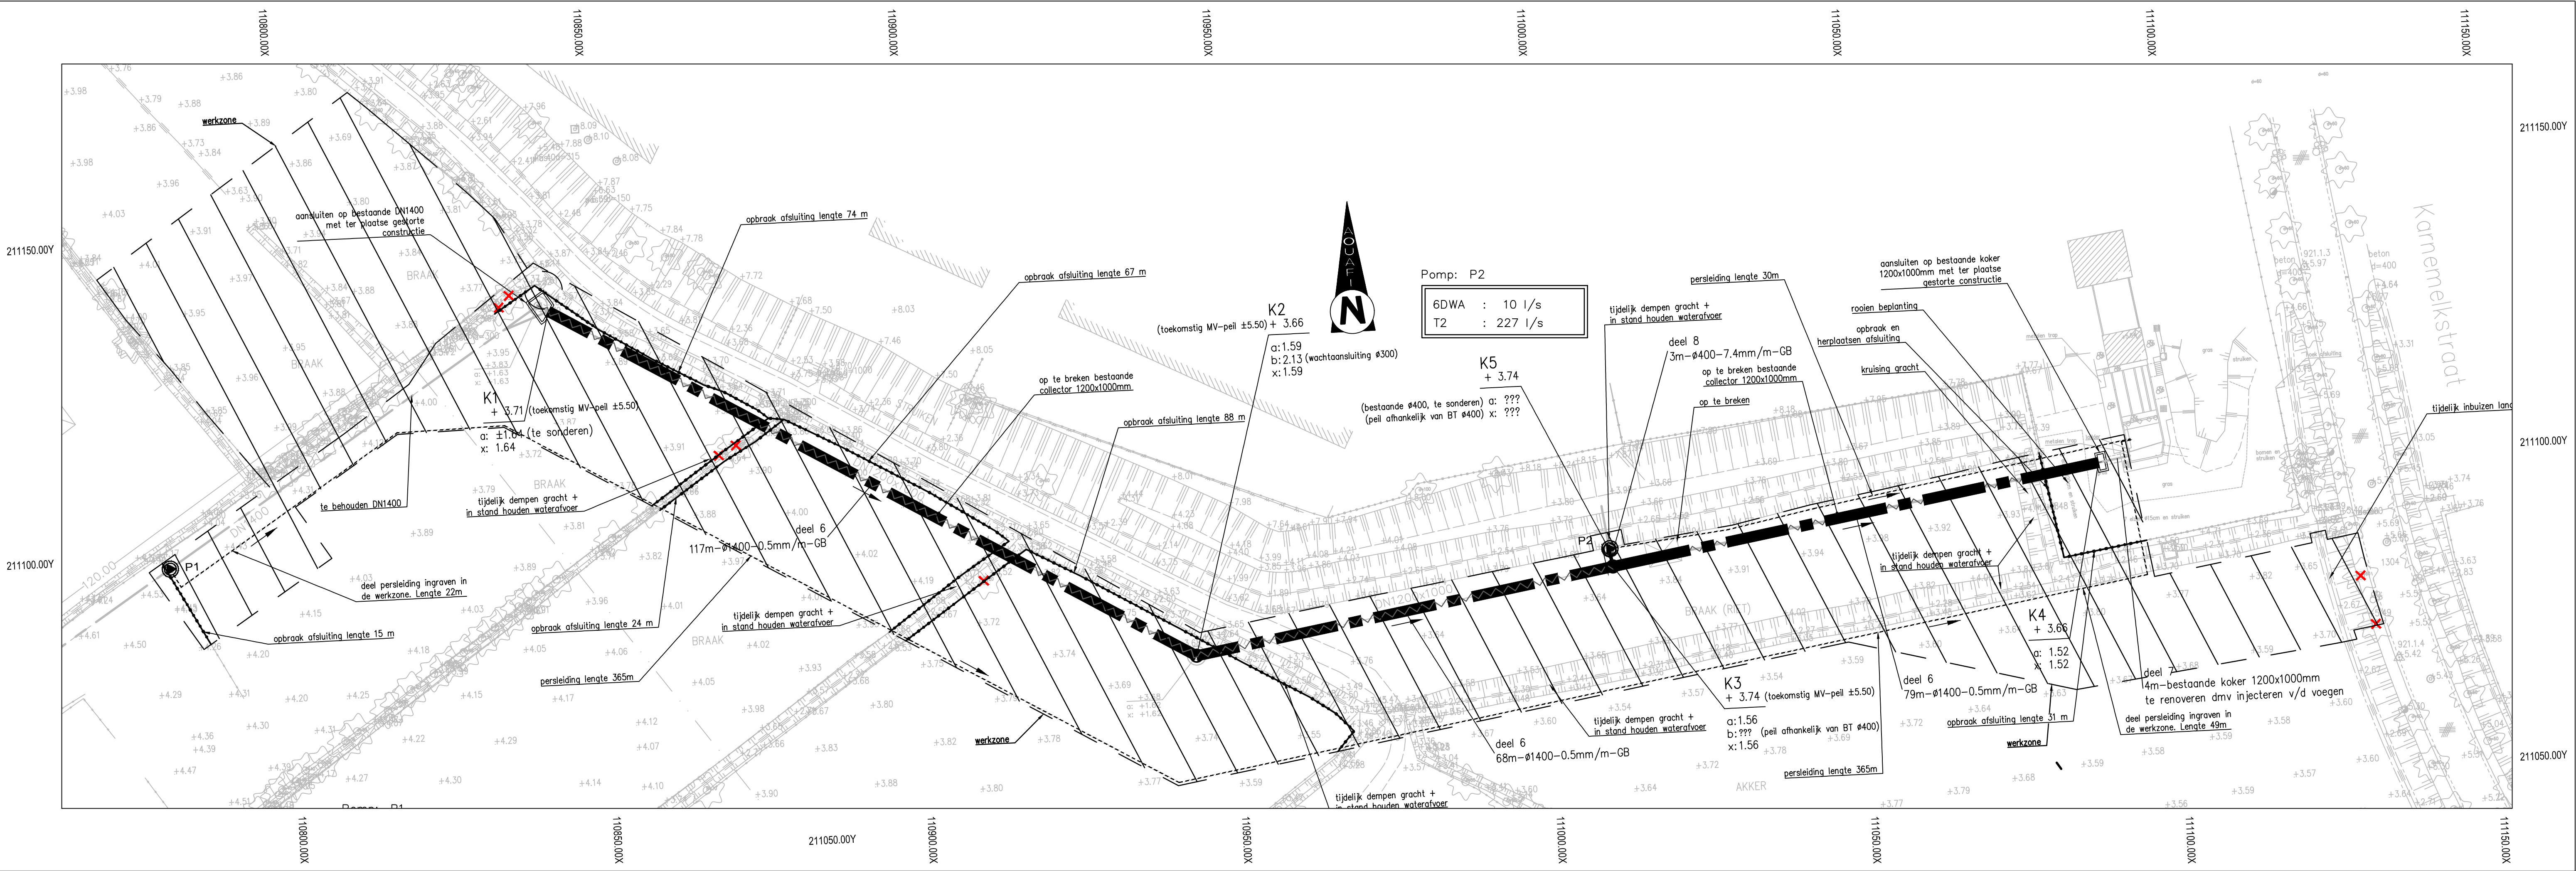
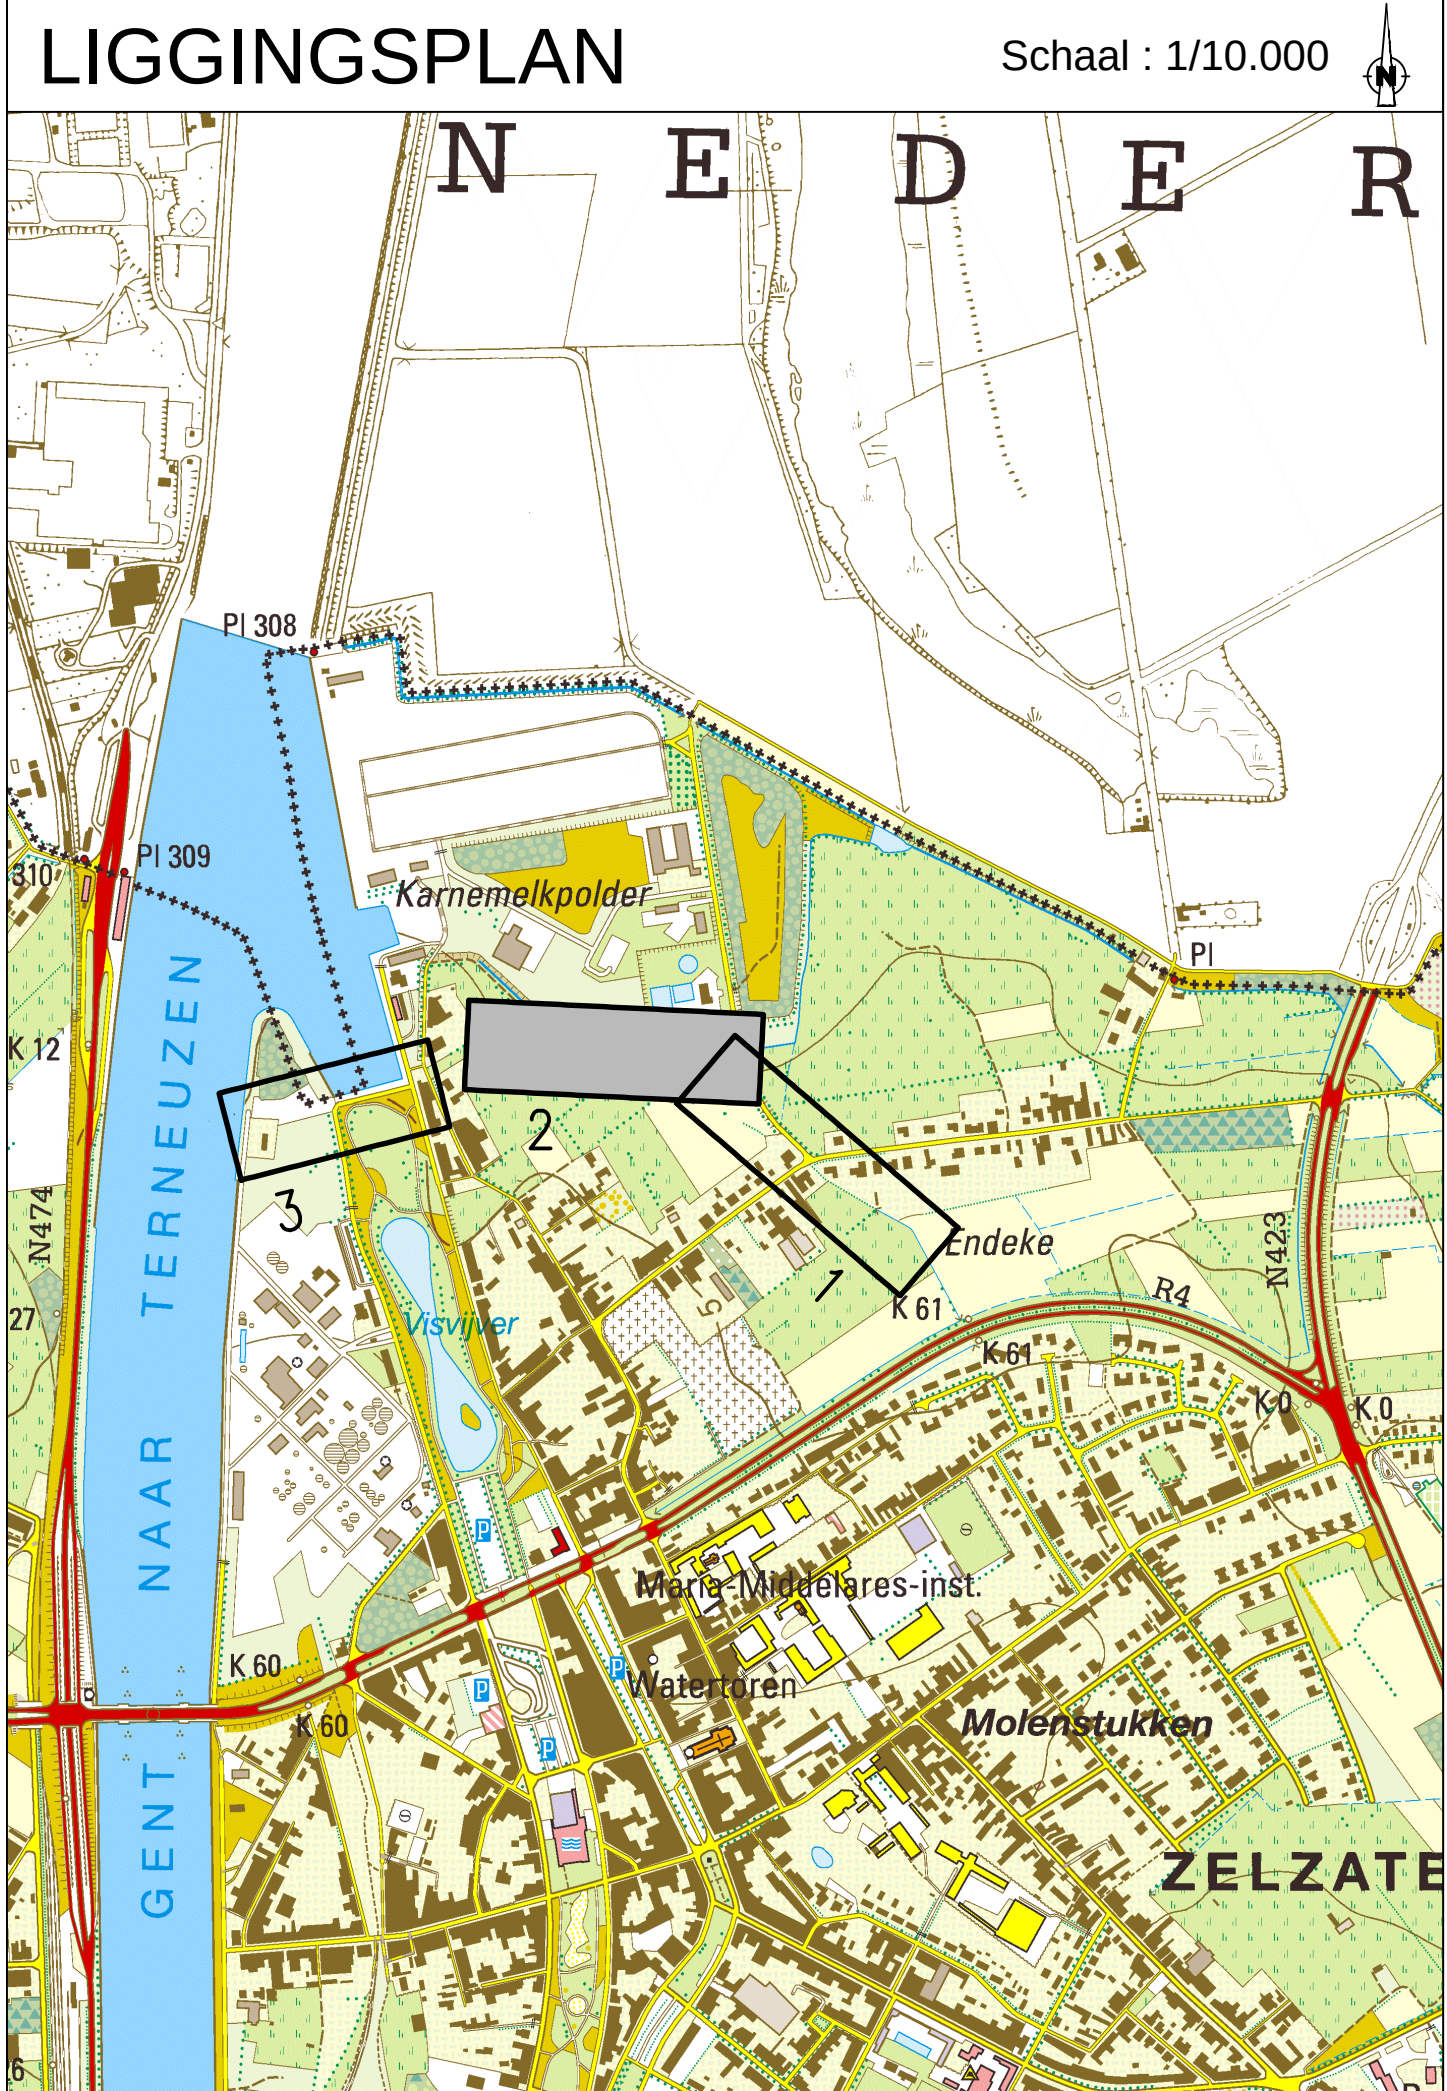


Profielnummer	
Tussenafstand	
Bestaand maaiveld	
Ontworpen hoogte	
	Tussenafstand
	Hellingen en $\emptyset$
	Bodemhoogte
	Max. hydraul. peil
	Legkarakteristieken

	K1		K2		K3		K4	
	↓ deel1 - ø1400-0.5mm/m 		<u>68m</u> → deel 1 - ø1400-0.5mm/m 		<u>79m</u> → ø1400-0.5mm/m-GB 			
1.64	1.64		1.59 2.13 1.59		1.56 ???	1.56	1.52 1.52	

[illegible]

 Dijkstraat 8 2630 Aartselaar Tel.: 03 450 45 11 Fax.: 03 458 90 20	Provincie : OOST–VLAANDEREN Stad/Gemeente : ZELZATE			
	Projectnummer : 23.229 Projectnaam : RENOVATIE COLLECTOREN ZELZATE			
Nummer : 23.229/1/17– 1–1.2/3	Titel : GRONDPLAN RIOLERINGS– EN COLLECTORWERKEN Polderstraat – Karnemelkstraat deel 6–7–8			
	NV Aquaflin Gezien en goedgekeurd Directe infrastructuur Ing. D. De Waele	Studiebureau  SWECO vestiging Gent Eijlsdijkstraat 43 B-9000 Gent T +32 9 241 59 20 F +32 9 241 59 30 www.swecobelgium.be Teamleider infrastructuur Kristof Van Parys Projectleider Kristof Mannaert	Aannemer	Stad/Gemeente
Opp.: 0.62m ²				
Dossier nr. 08870541				