



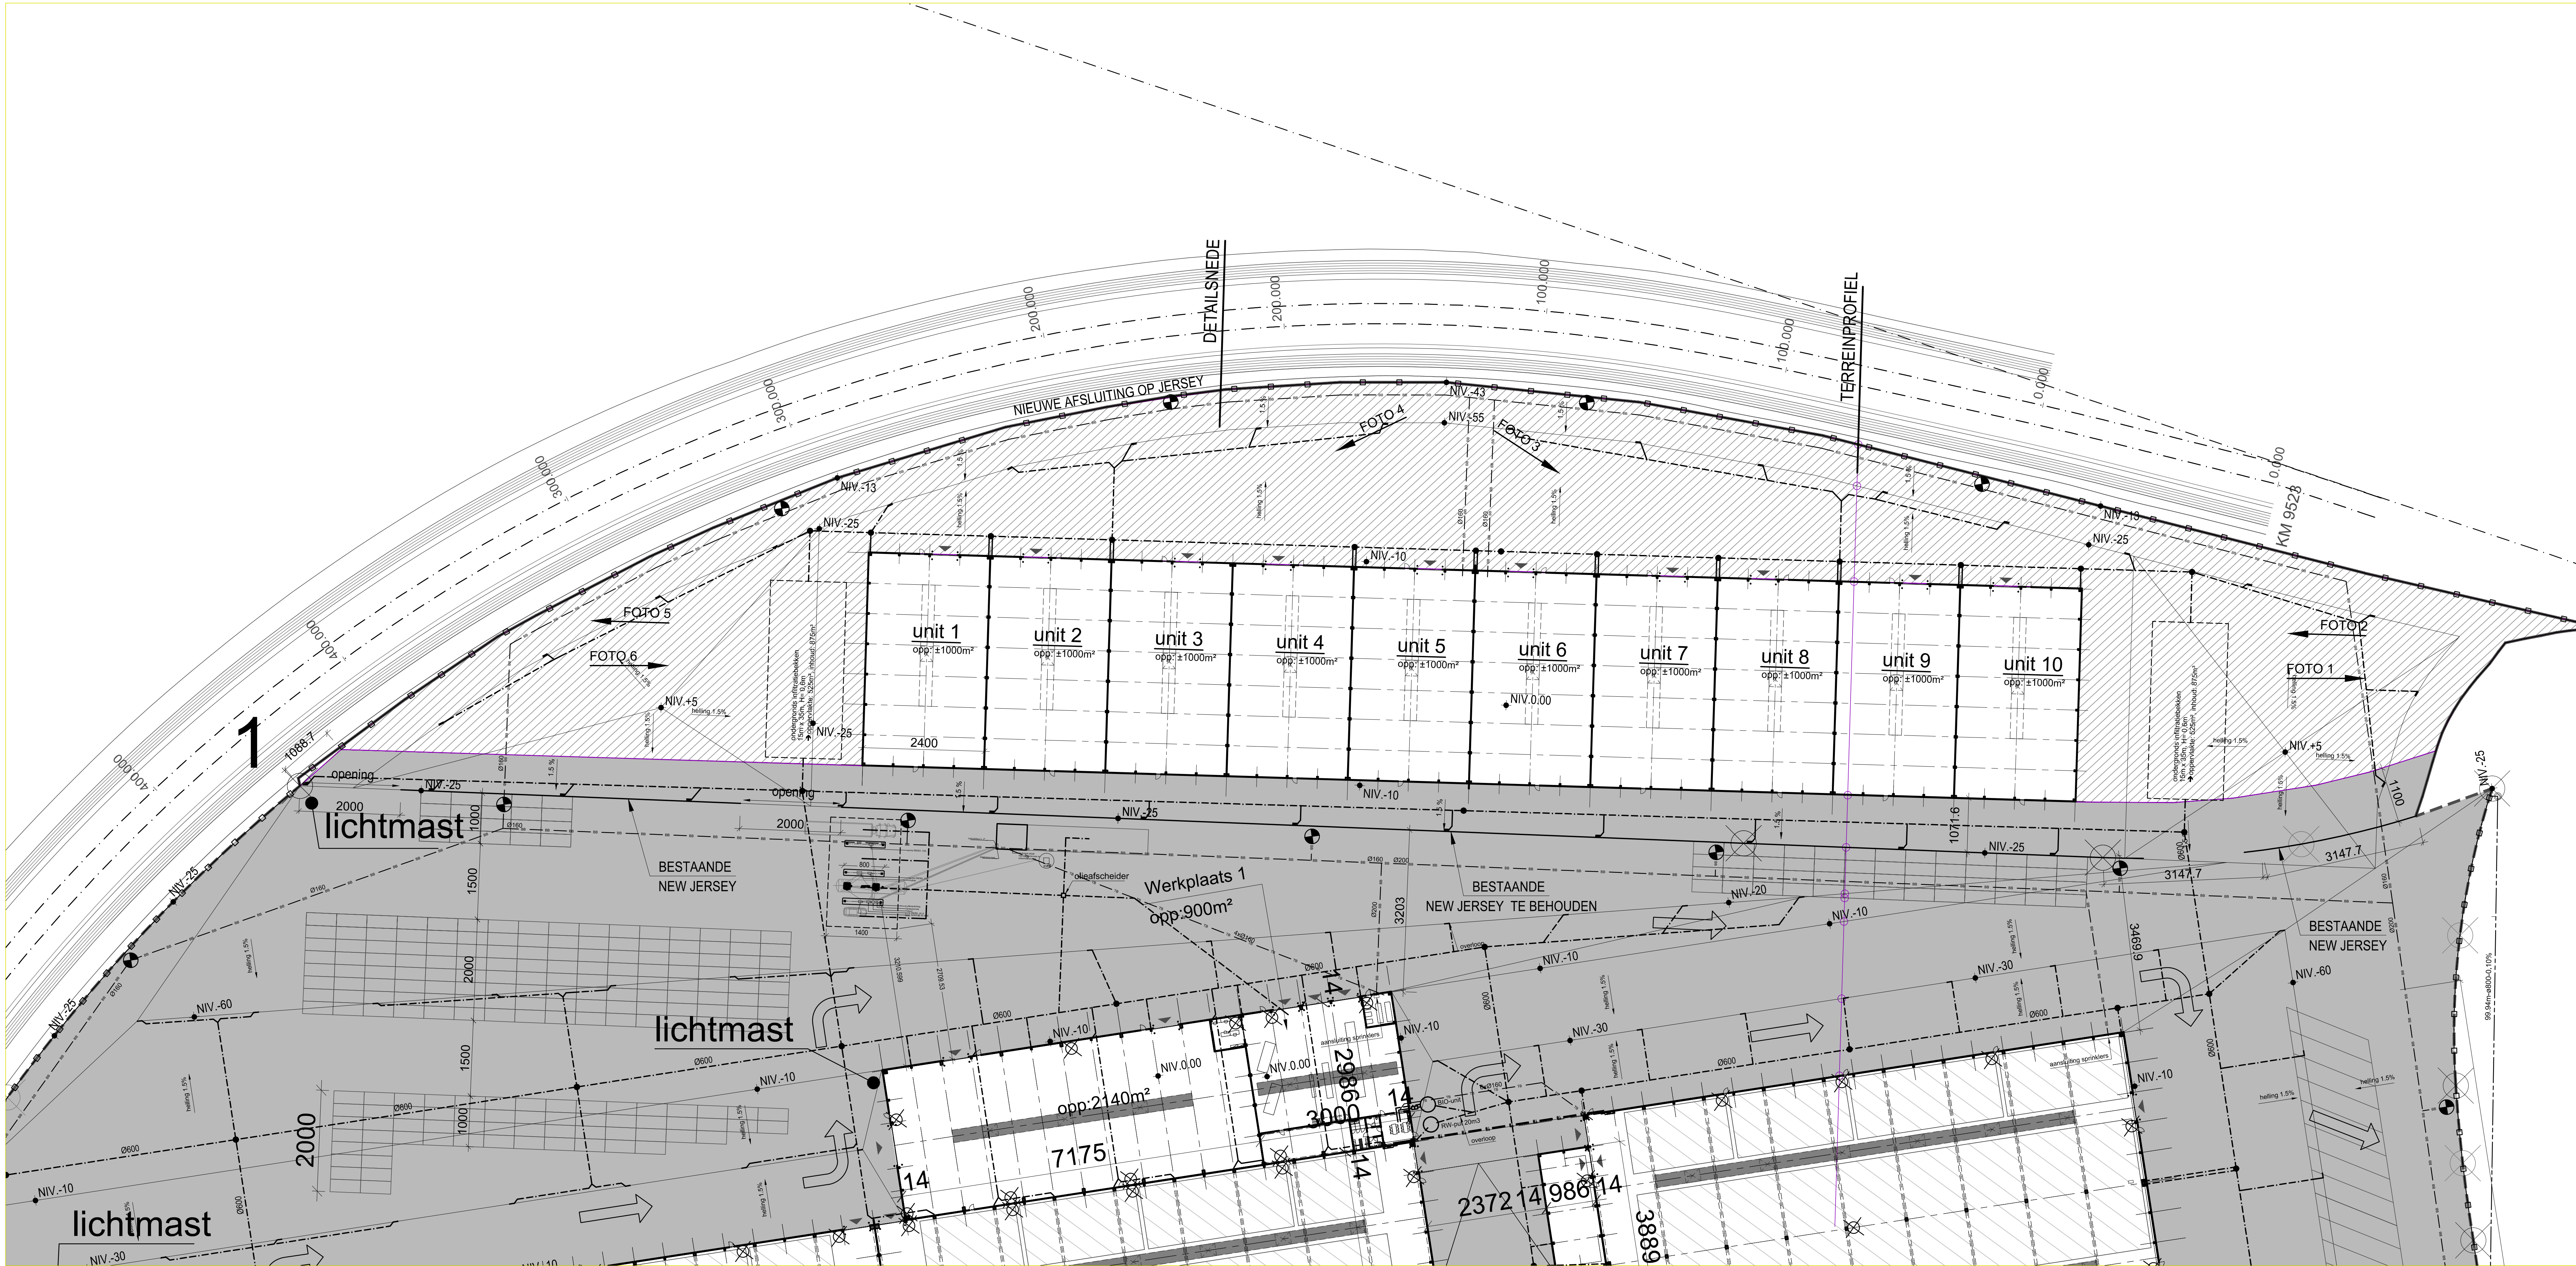

- LEGENDE**
- NIEUWE BETONVERHARDING
 - BESTAANDE BETONVERHARDING
 - RIOLERINGEN
 - RIOLERINGSPUT
 - STRAATKOLKEN
 - COLLECTOR DRAINAGE Ø200
 - DRAIN Ø80
 - DRINKWATERLEIDING
 - BRANDBLUSLEIDING
 - BINNENHASPEL
 - BUITENHYDRANT
 - WACHTBUIZEN
 - AFSLUITING OP JERSEY
 - OPGETROKKEN IN GLIJBESTAND

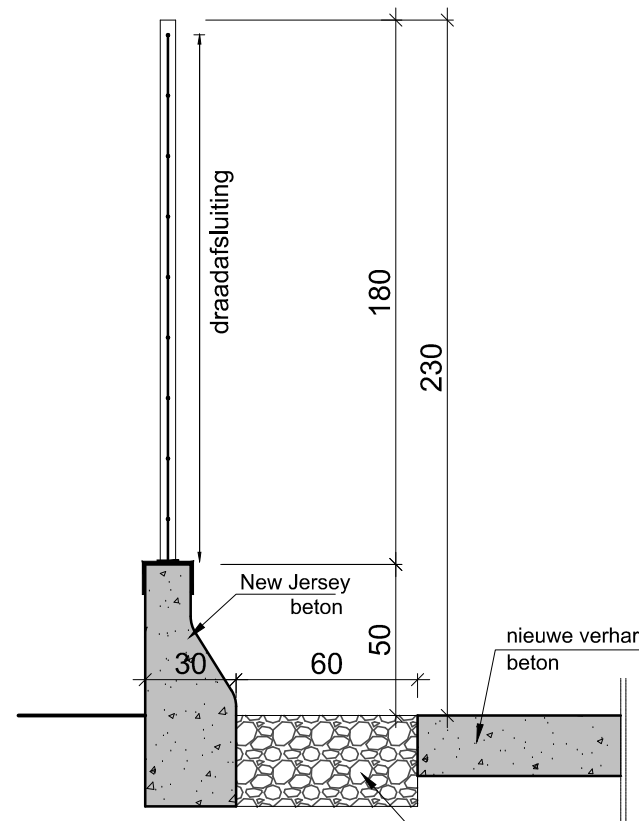

Detailsnede
schaal: 1/20



Groeningenlei 132 - 2550 Kortrijk
T: 03 239 58 75 - F: 03 239 35 60
info@arcade-eng.com
www.arcade-eng.com

**Uitbreiding van concessie/ nieuwe wegenis
gelegen Natiestraat-haven 1268 te Verrebroek**

BOUWPLAATS

OPDRACHTGEVER

Tabaknatie NV
Van den werfstraat 66
2060 Antwerpen

ARCHITECT

INDEX DATUM TEKENAAR WILZIGING

Inplantingsplan/ algemeen grondplan + detailsnede

DATUM 13-05-2017	Architectuur - Bouwaanvraag	4234 - AR - 1005
1/250		

© Het kopiëren (vermenigvuldigen) en openbaar maken van auteursrechtelijk werk (werktekeningen, proefopdrachten, ontwerpen, documentatie etc.), door Arcade Engineering of beschikbare getuigen, is ten strengste verboden en kan enkel via schriftelijke toestemming van Arcade.