

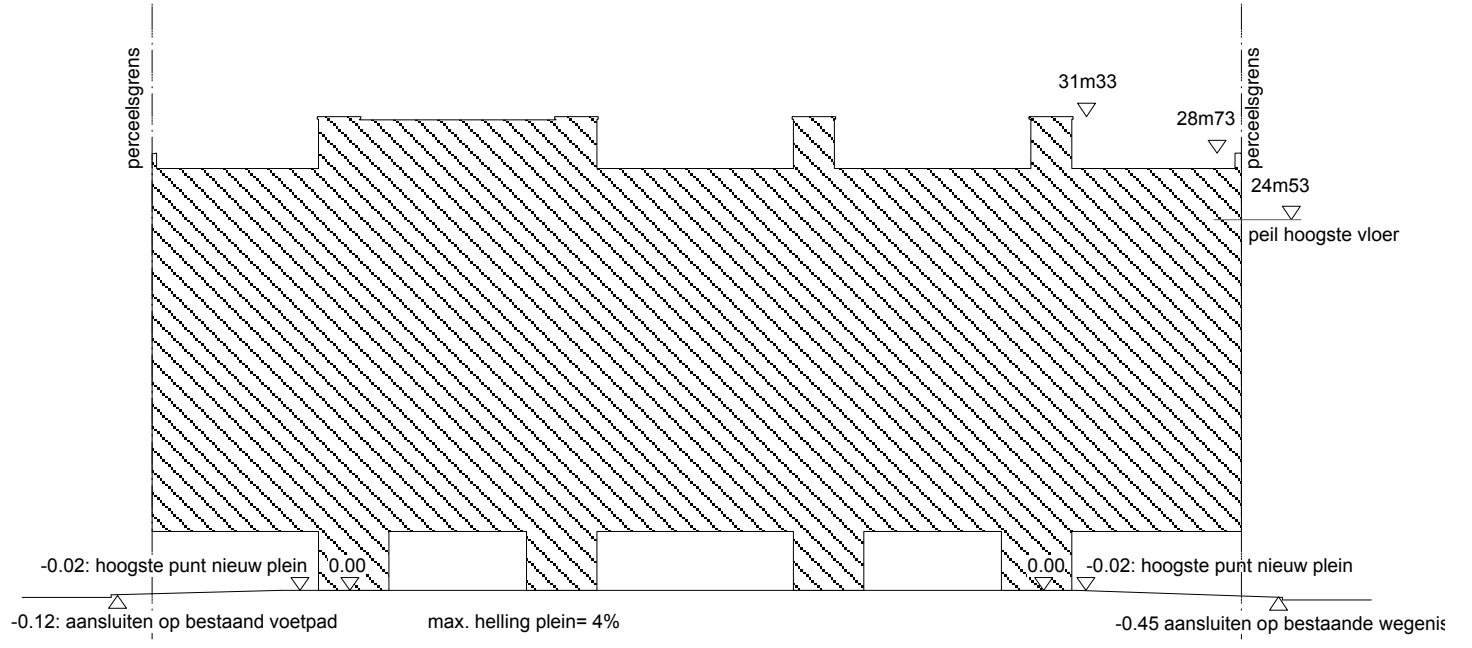


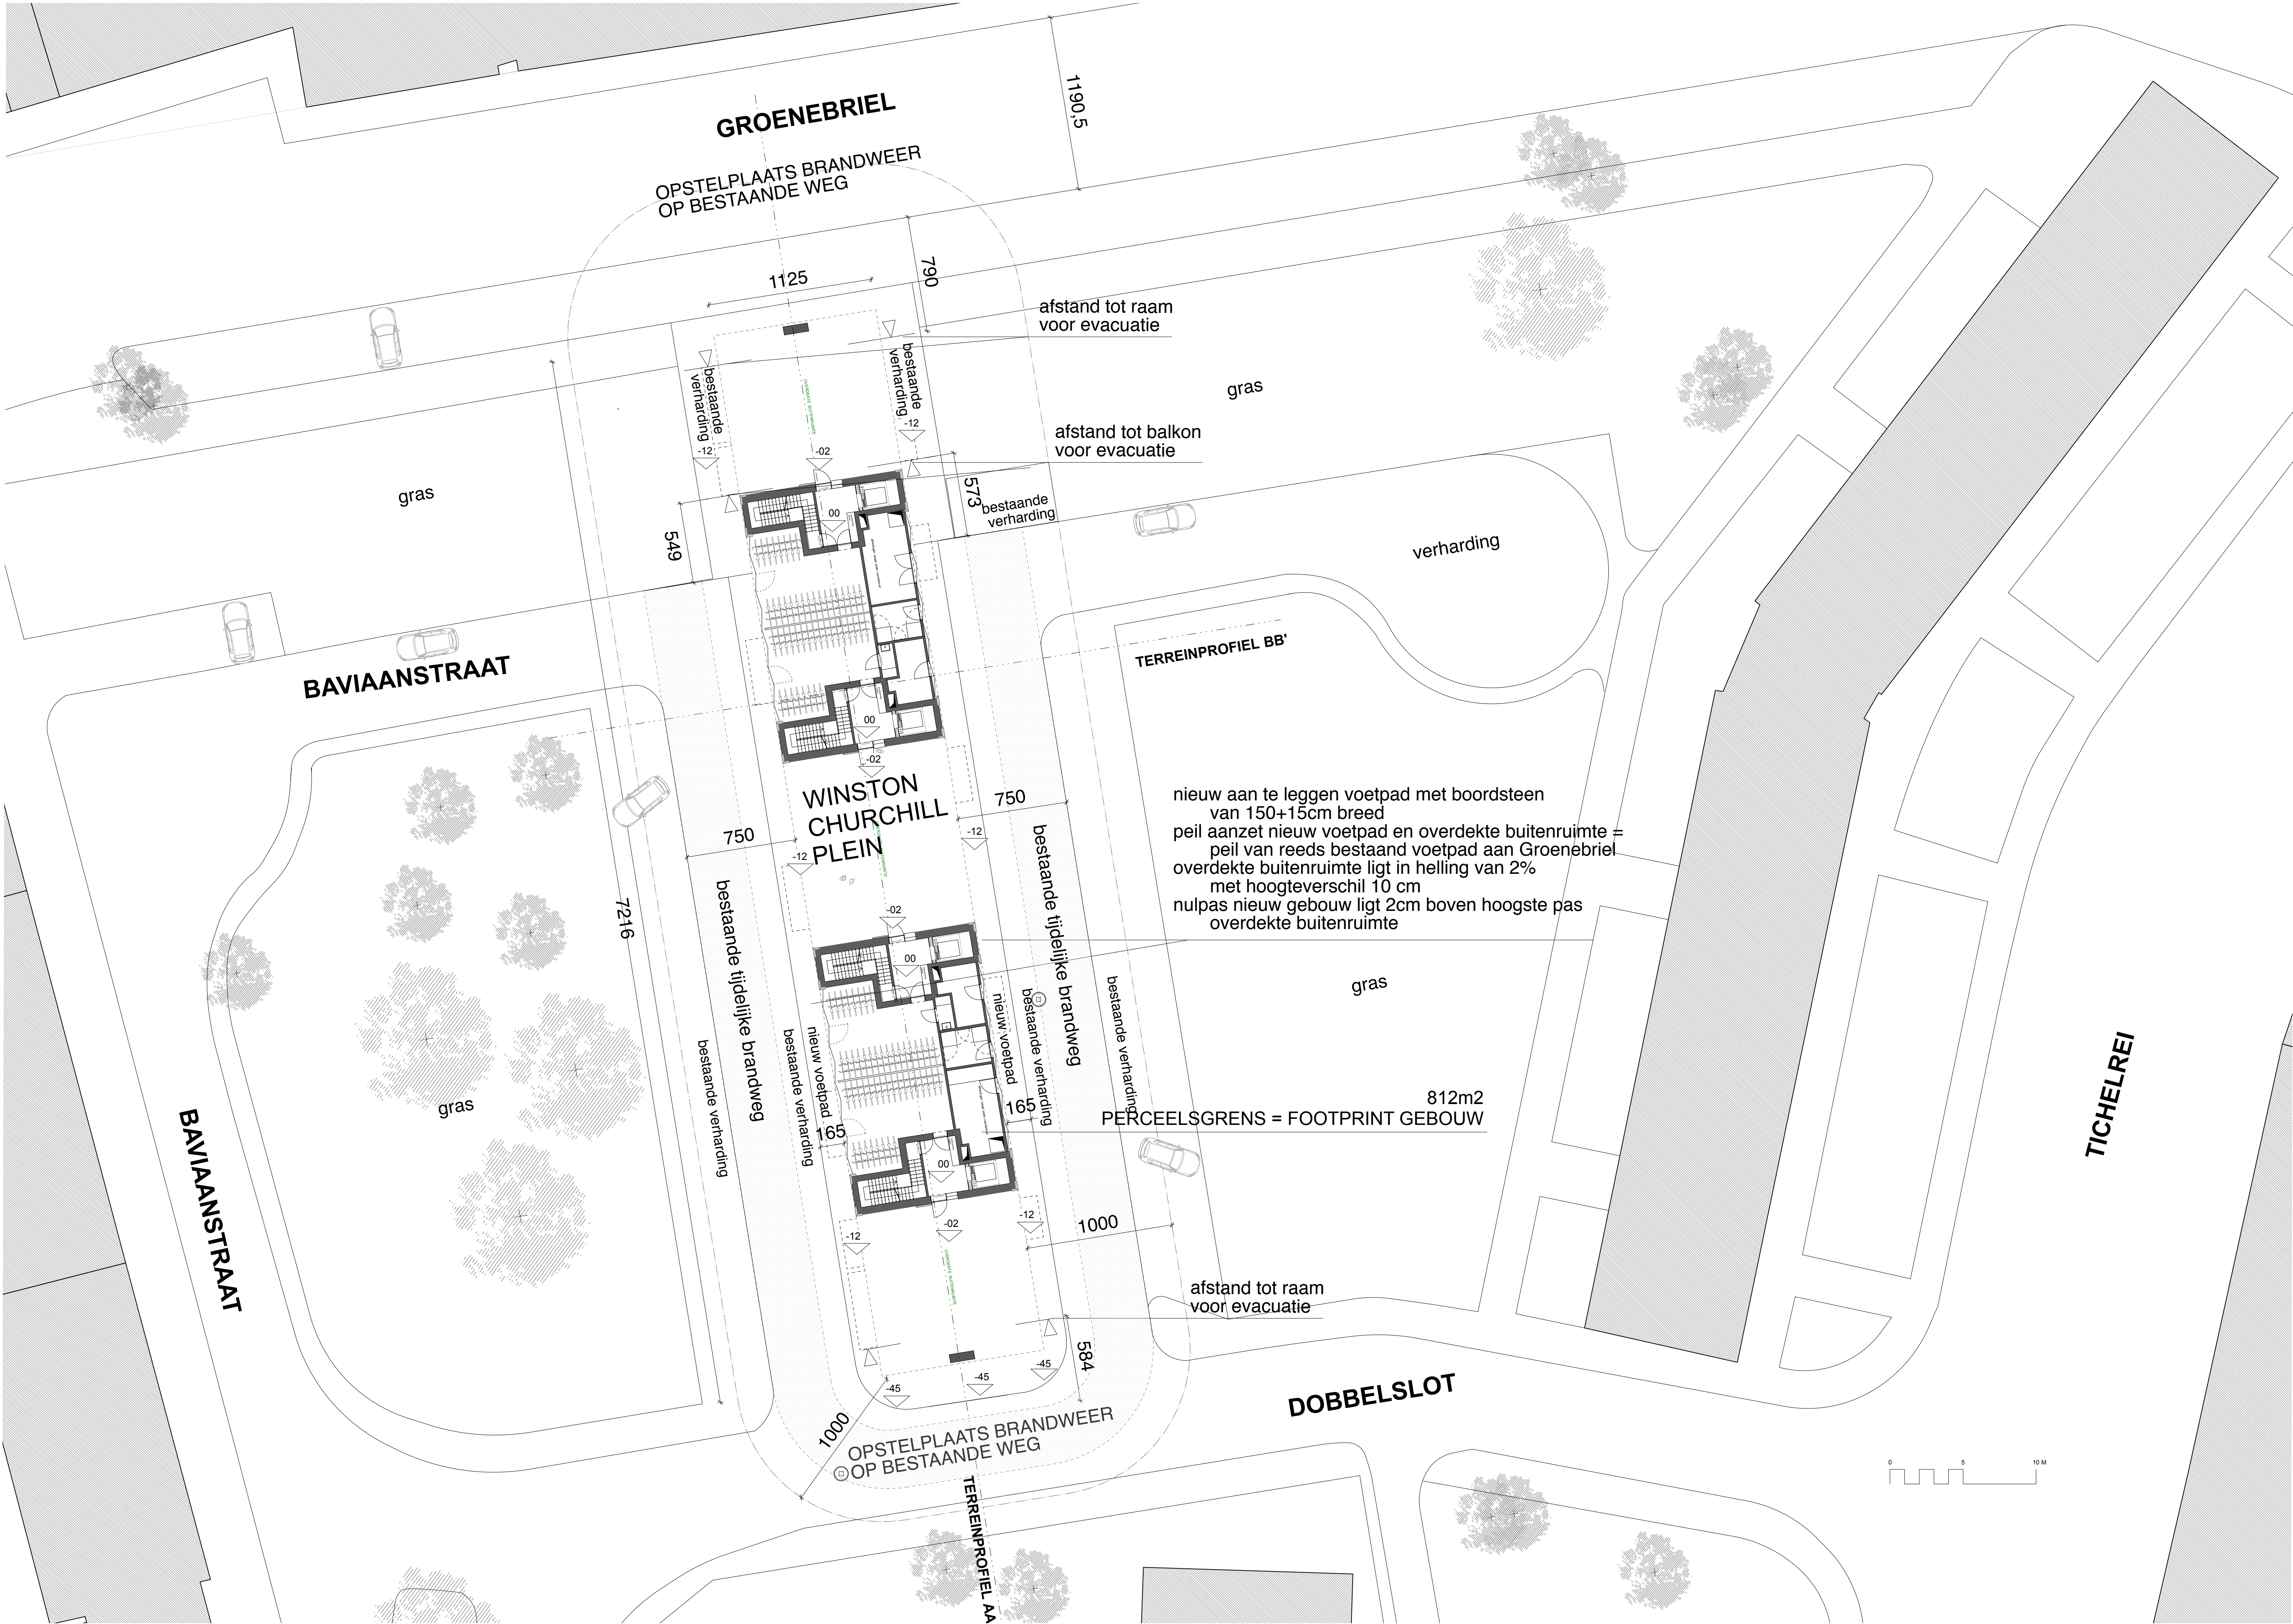

TERREINPROFIEL AA'
schaal 1:500

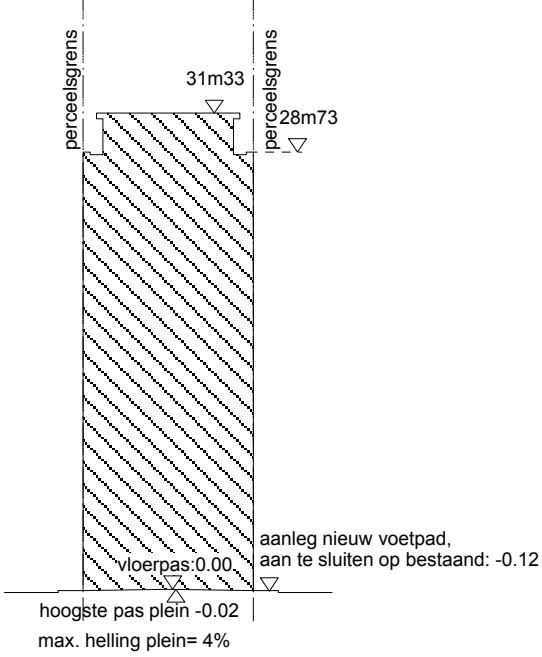

TERREINPROFIEL BB'
schaal 1:500

2502

NT

INDEX

Winston Churchill

inplantingsplan

DATUM

2/XX

eenheid cm

OPMERKING

1/200

TEKENAAR

12

ONTWERPER

osar

Jan Van Rijswijcklaan 162 BUS 10 | B-2020 Antwerpen | +32 (0)3 226 37 70
architect@osar.be | www.osar.be

osar

WE DO ARCHITECTURE

(VER)NIEUWBOUW APPARTEMENTSGEBOUW MET 60 FLATS

1

BOUWHEER

WoningCent cvba-so

Lange Steenstraat 54, 3000 Gent

BOUWPLAATS

Adres en kadastrale gegevens

Winston Churchillaan, 3000 Gent

Kadastrale: afdeling 1, sectie A, nrs. 1297f, 1297m en 1297n