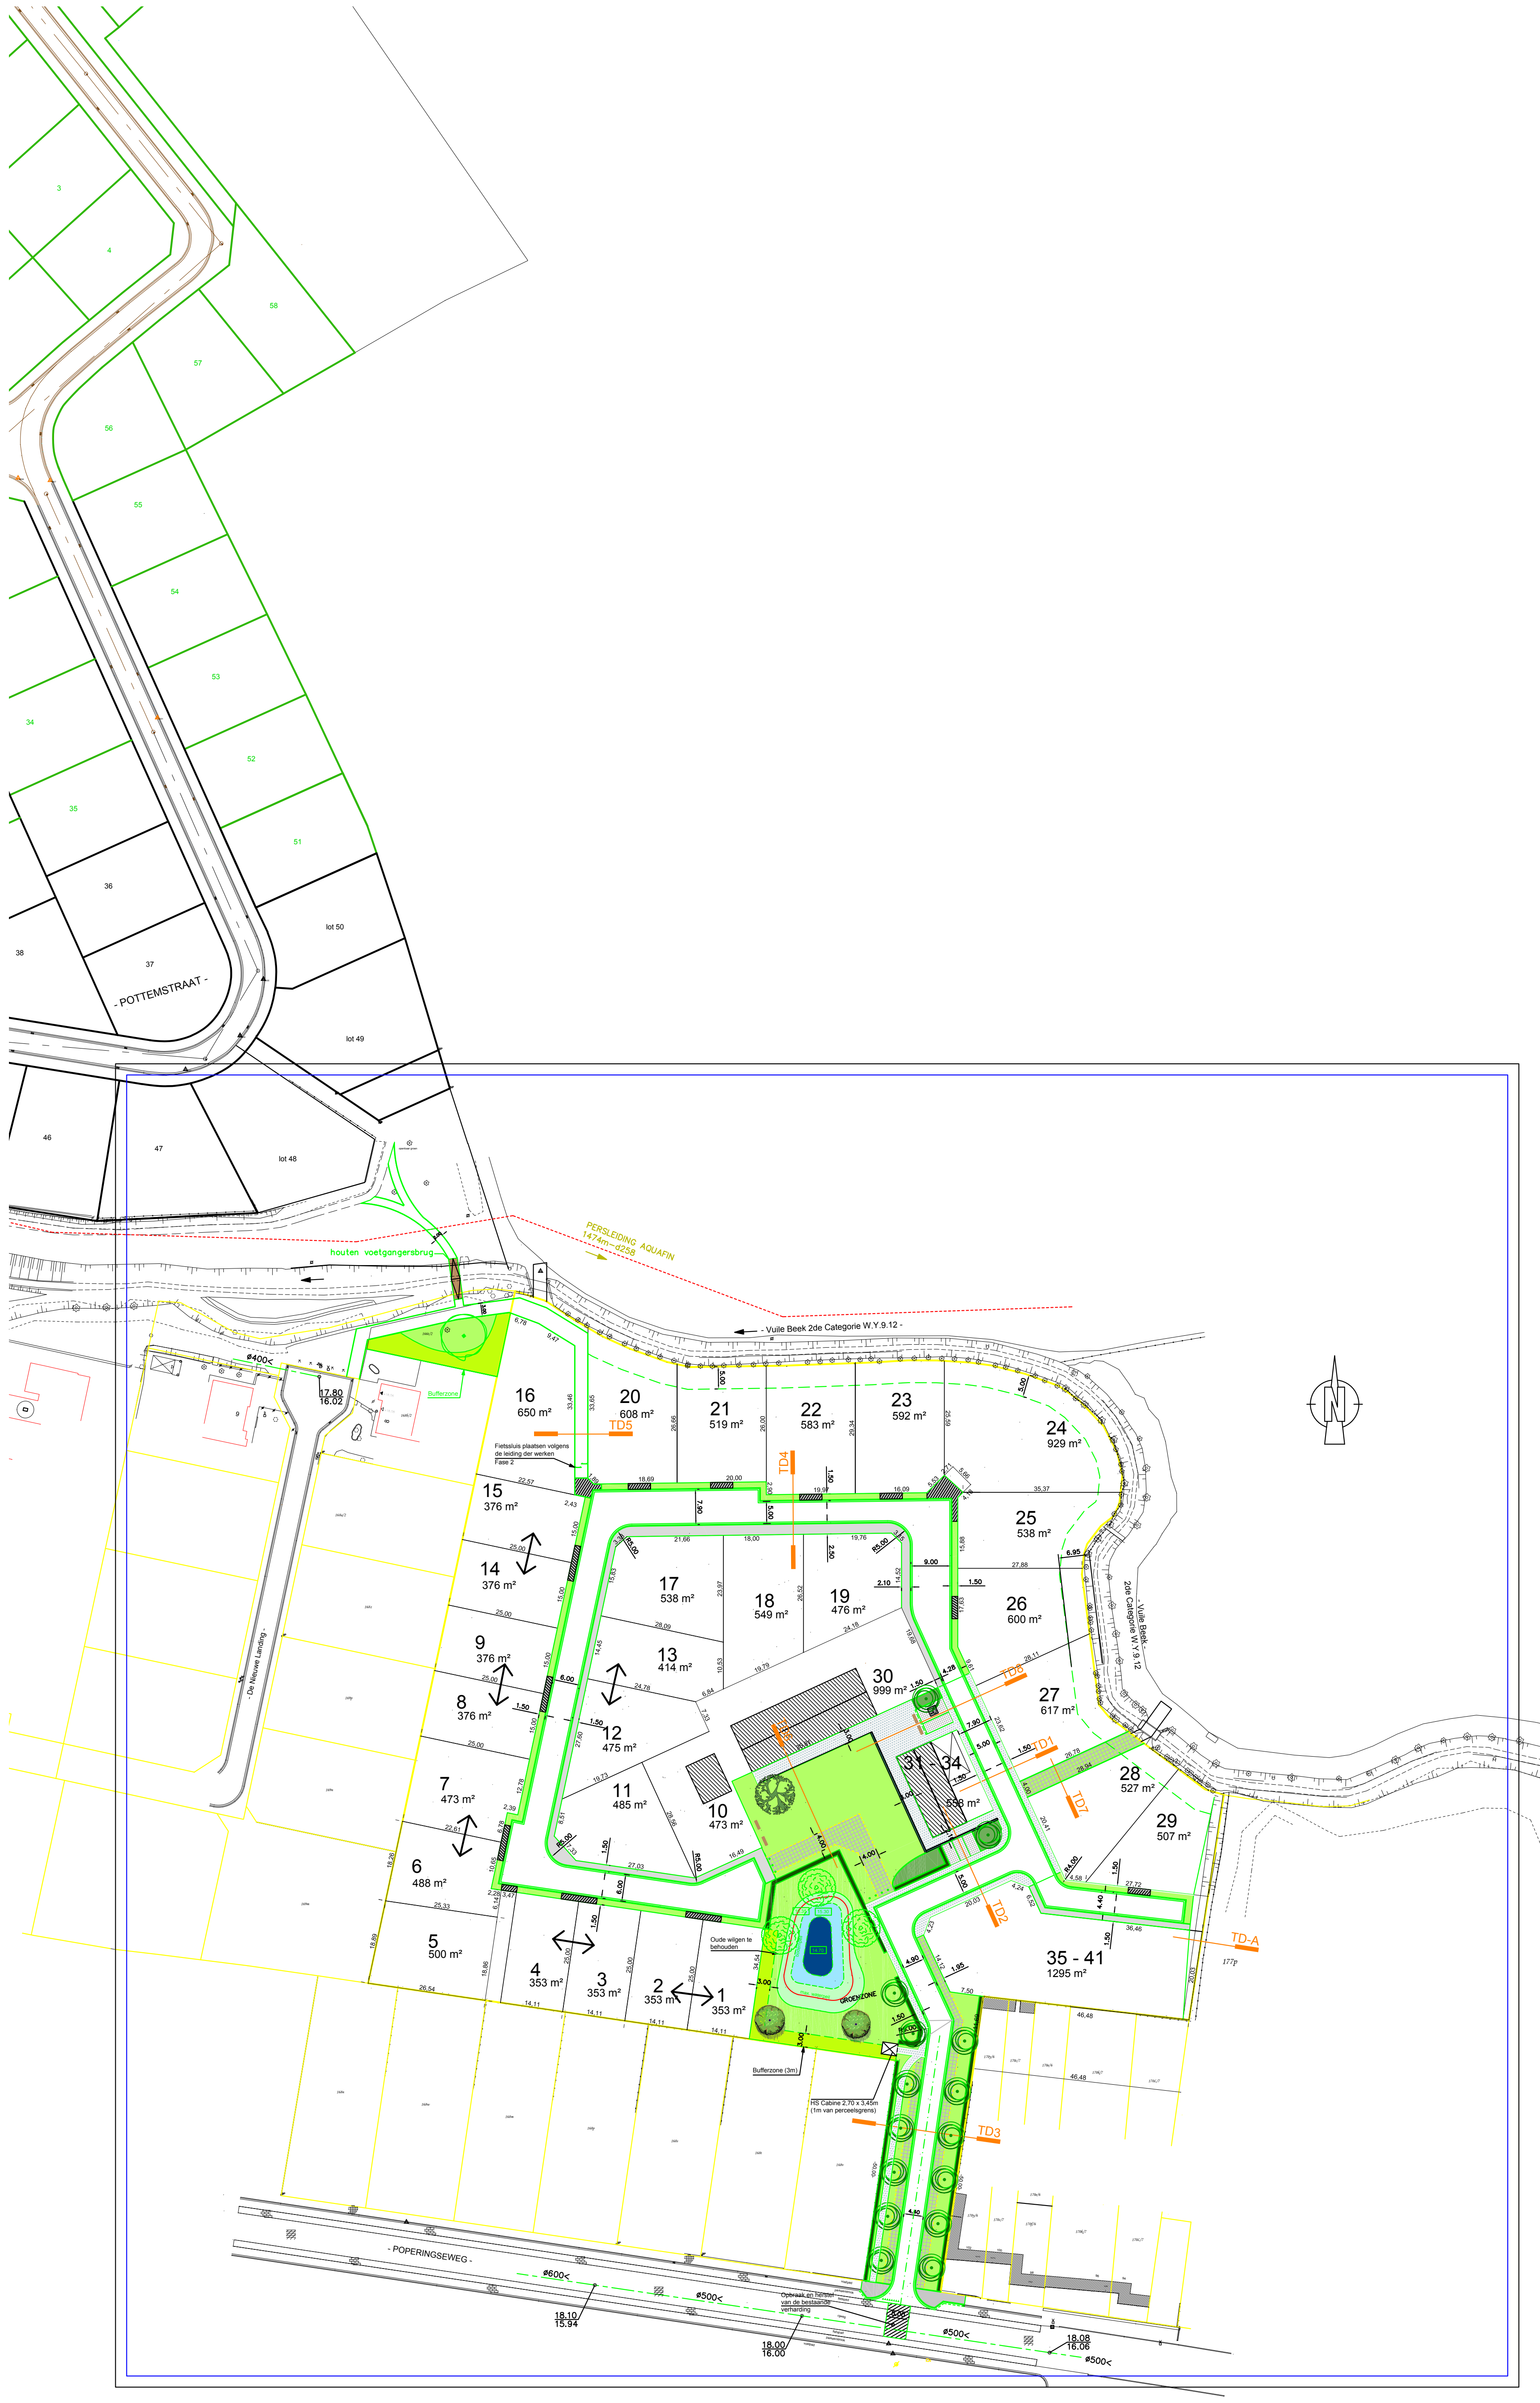

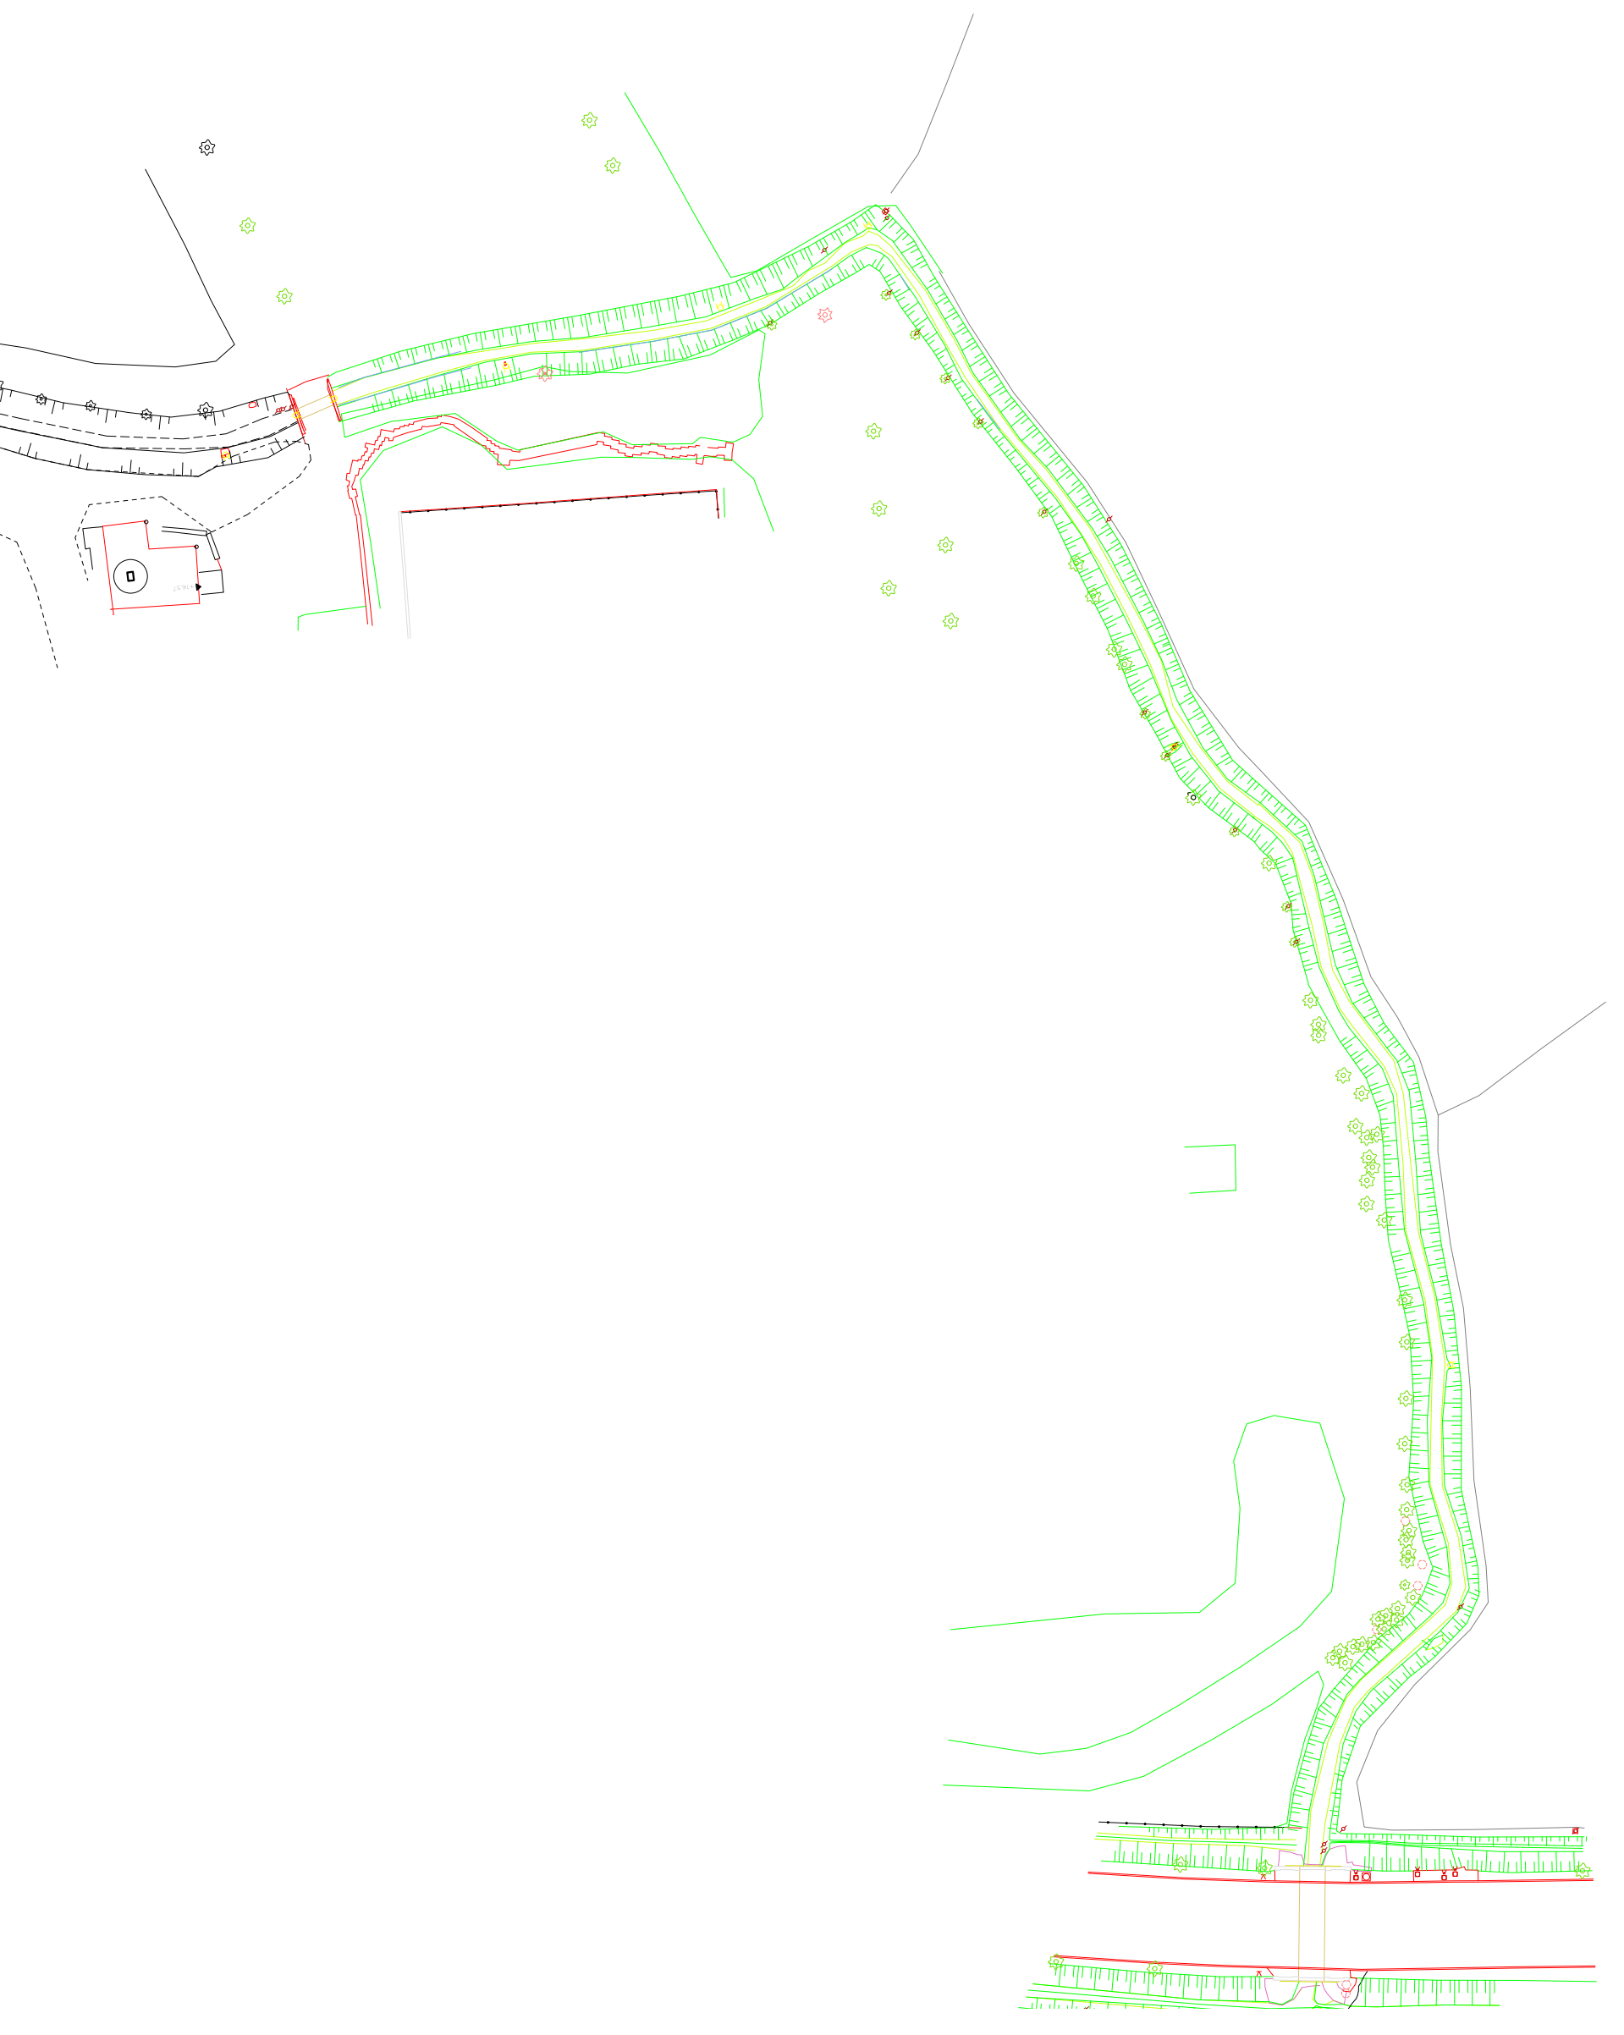

PROFIELEN BUFFERBEKKEN

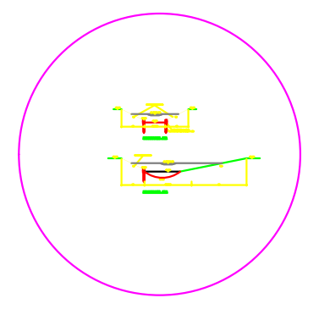

TYPEDWARSPROFIELEN

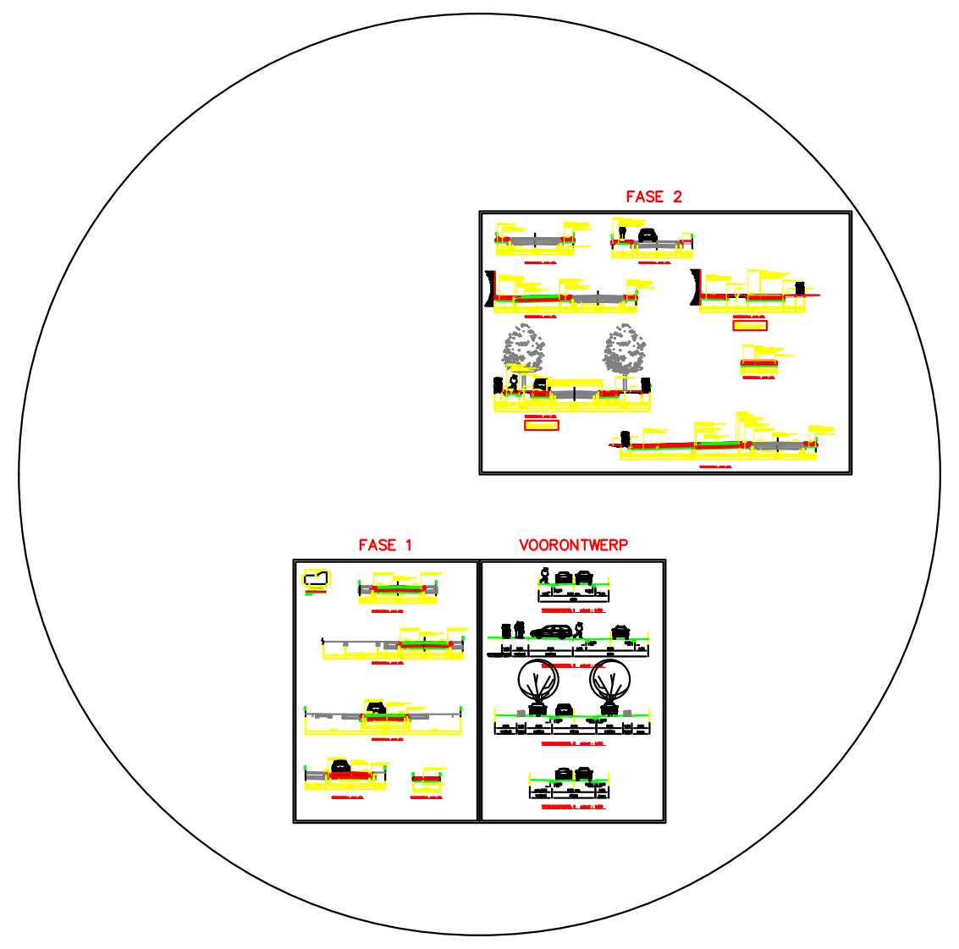

LEGENDE FASE 1

▭	KWS - VERHARDING
▭	RIJWEG IN PORFIER KASSEIEN 14x20cm
▭	WANDELPAD IN CEMENTBETONVERHARDING (zandkleur)
◇	HOUTEN BRUG
❁	BESTAANDE WILGEN TE BEHOUDEN

LEGENDE FASE 2

▭	VOETPAD IN BETONSTRAATSTENEN 22x22x8cm KLEUR: GRIJS
▒	VOETPAD IN PORFIER MOZAÏK 4e FORMAAT
▨	OPRITTEN IN BETONSTRAATSTENEN 22x11x8cm KLEUR: GRIJS (IN HALFSTEENSVERBAND)
▦	PARKEERZONE, BRANDWEG OF DOORGANG IN GRASTEGELS VAN KUNSTSTOF
🟩	GRASZONE
🟩	ONDERBEPLANTING
🟩	BUFFERZONE - BEPLANTING
▬	HAAG (Carpinus betulus)
▬	LIJNAFWATERING
❁	BESTAANDE WILGEN TE BEHOUDEN
○	NIEUWE BOOM (Castanea sativa)
❁	NIEUWE BOOM (Juglaus regia - Walnoot)
●	NIEUWE BOOM (Quercus robur - Zomereik)
◎	NIEUWE BOOM (Tilia cordata - Winterlinde)

⌐	FIETSSLUIS
▬	ZITBANK
• • •	VEILIGHEIDSPAALTJES

LEGENDE BEPLANTING