


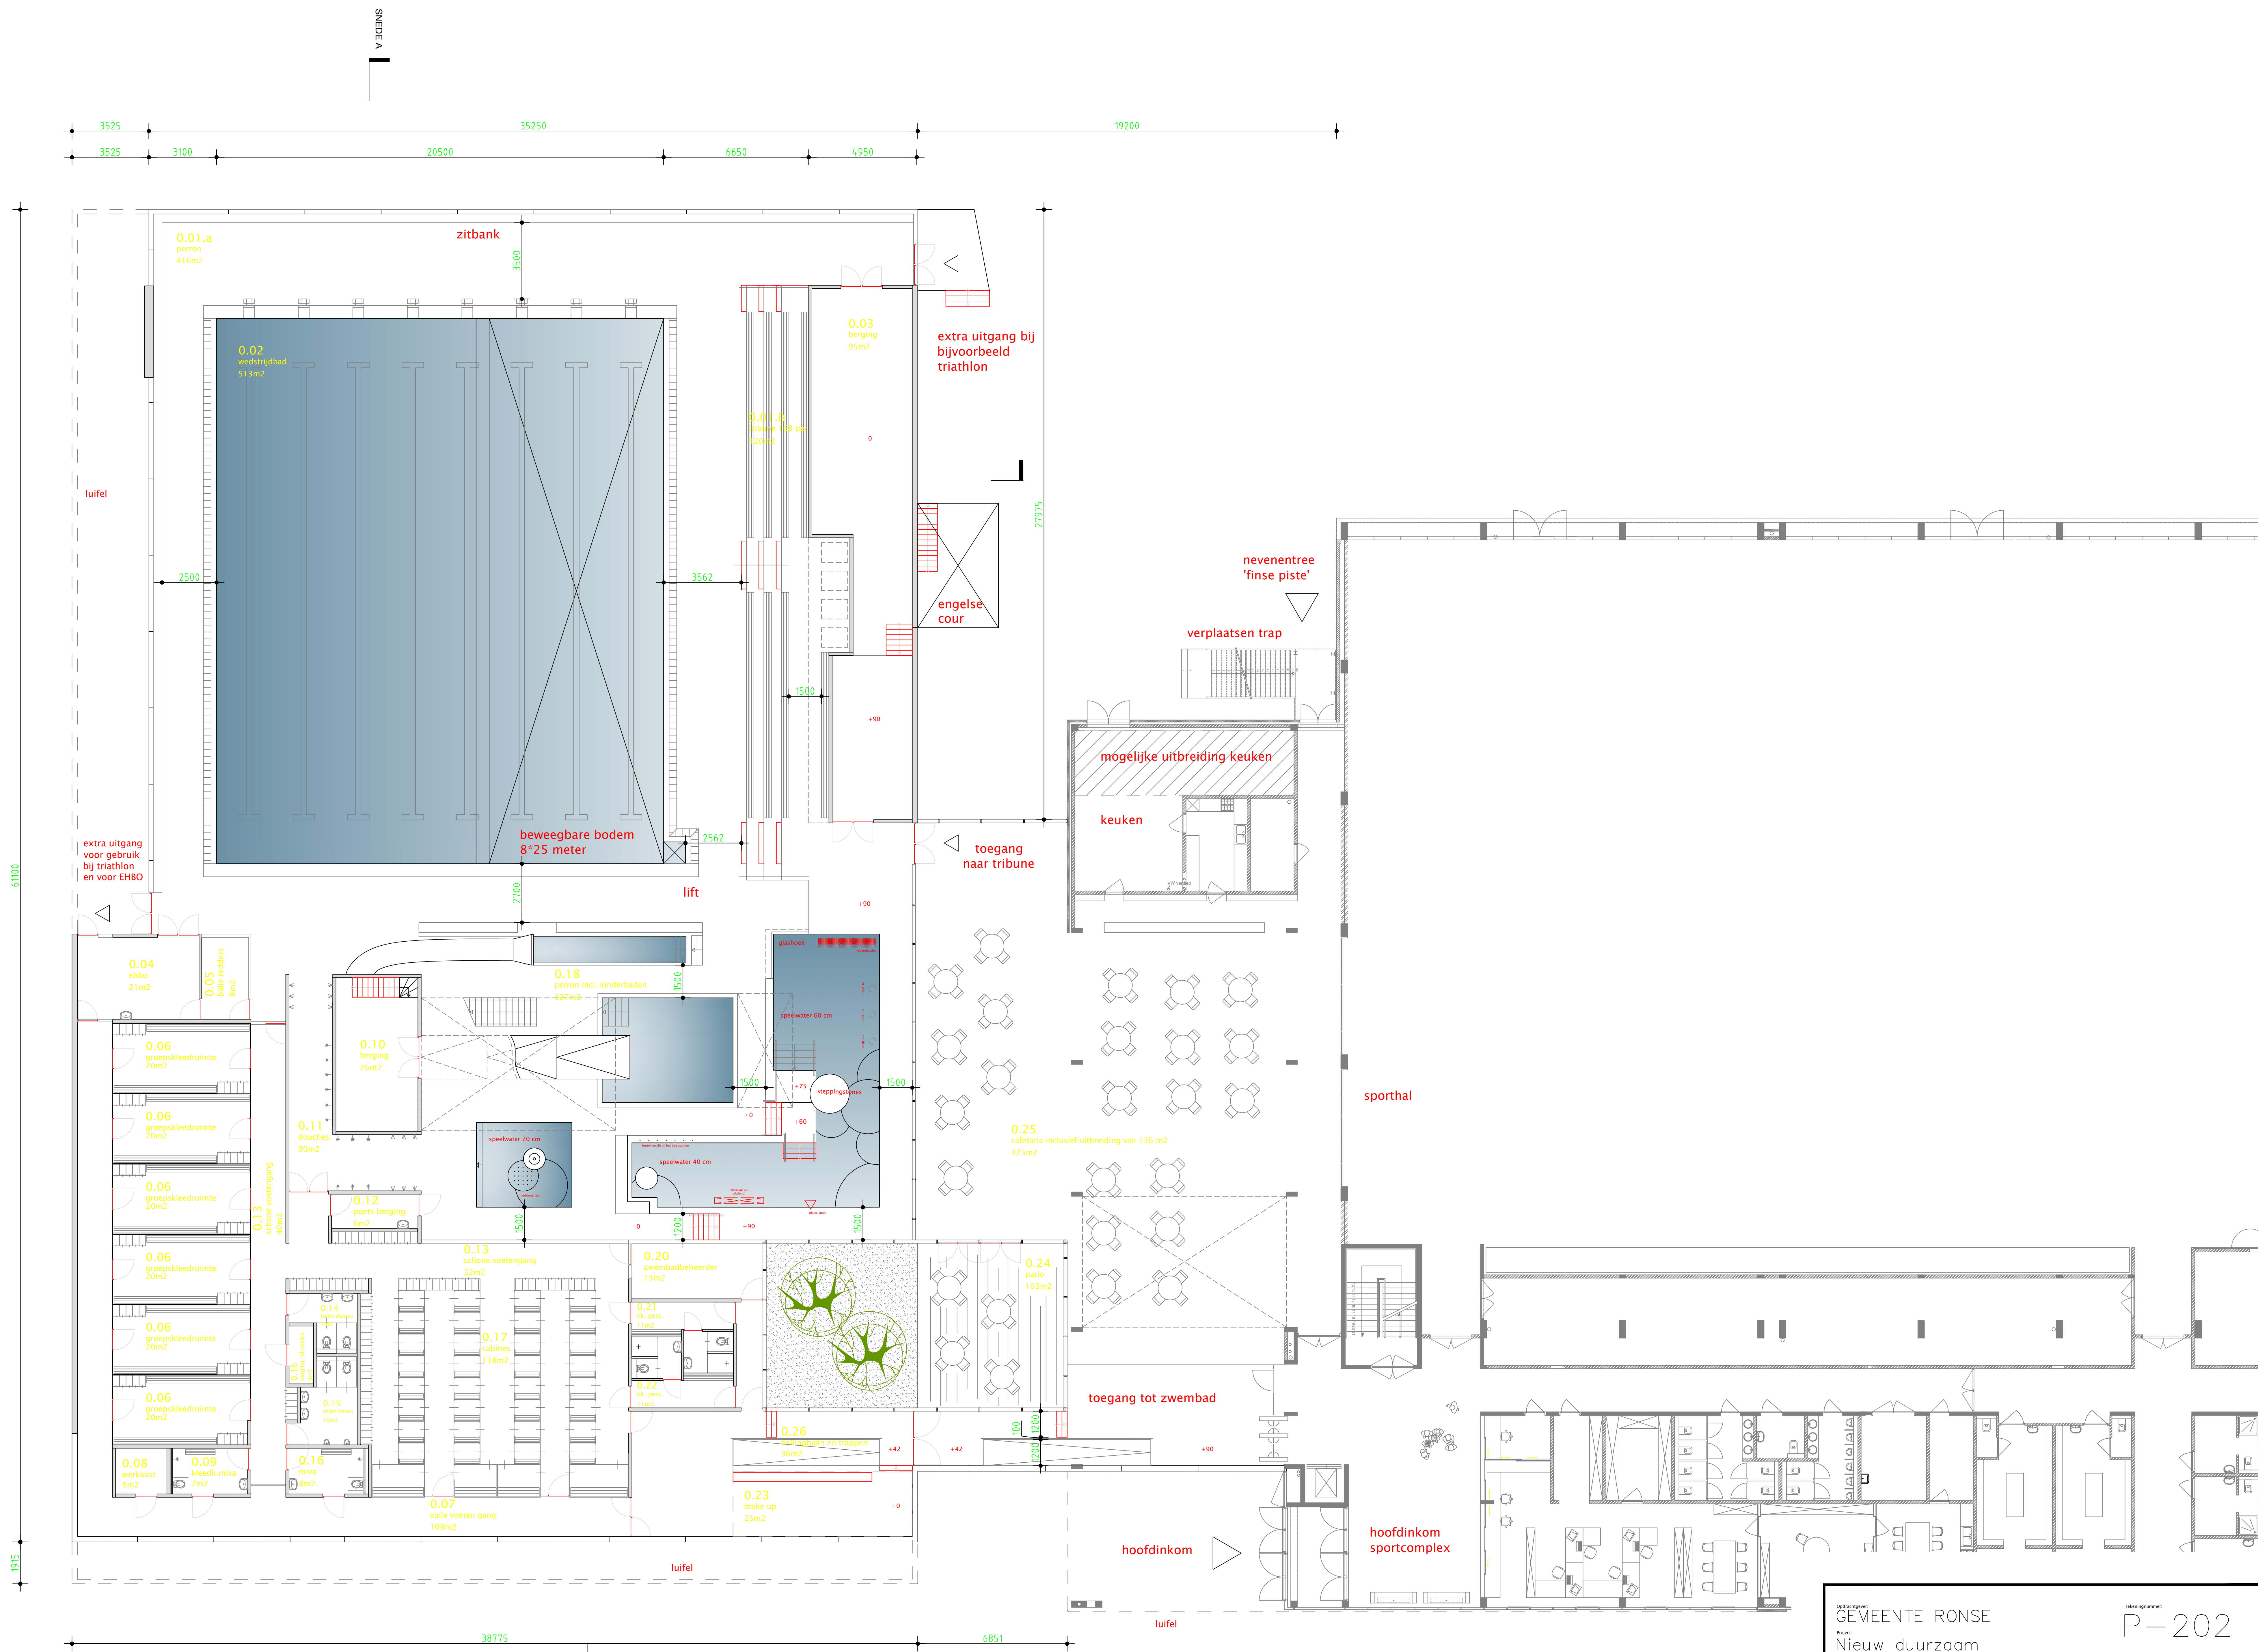

gelijkvloers

Oorspronkelijk: GEMEENTE RONSE		Tekeningnummer: P-202	
Naam: Nieuw duurzaam zwembad Ronse			
Aanleiding: Blottergrond - gel. vloers			
Werknummer: 2014130	Schaal: 1:100	Formaat: A0	Taal: VO
			Status: Definitief
Zwembad Ronse		Gemaakt: 21.11.2016	