

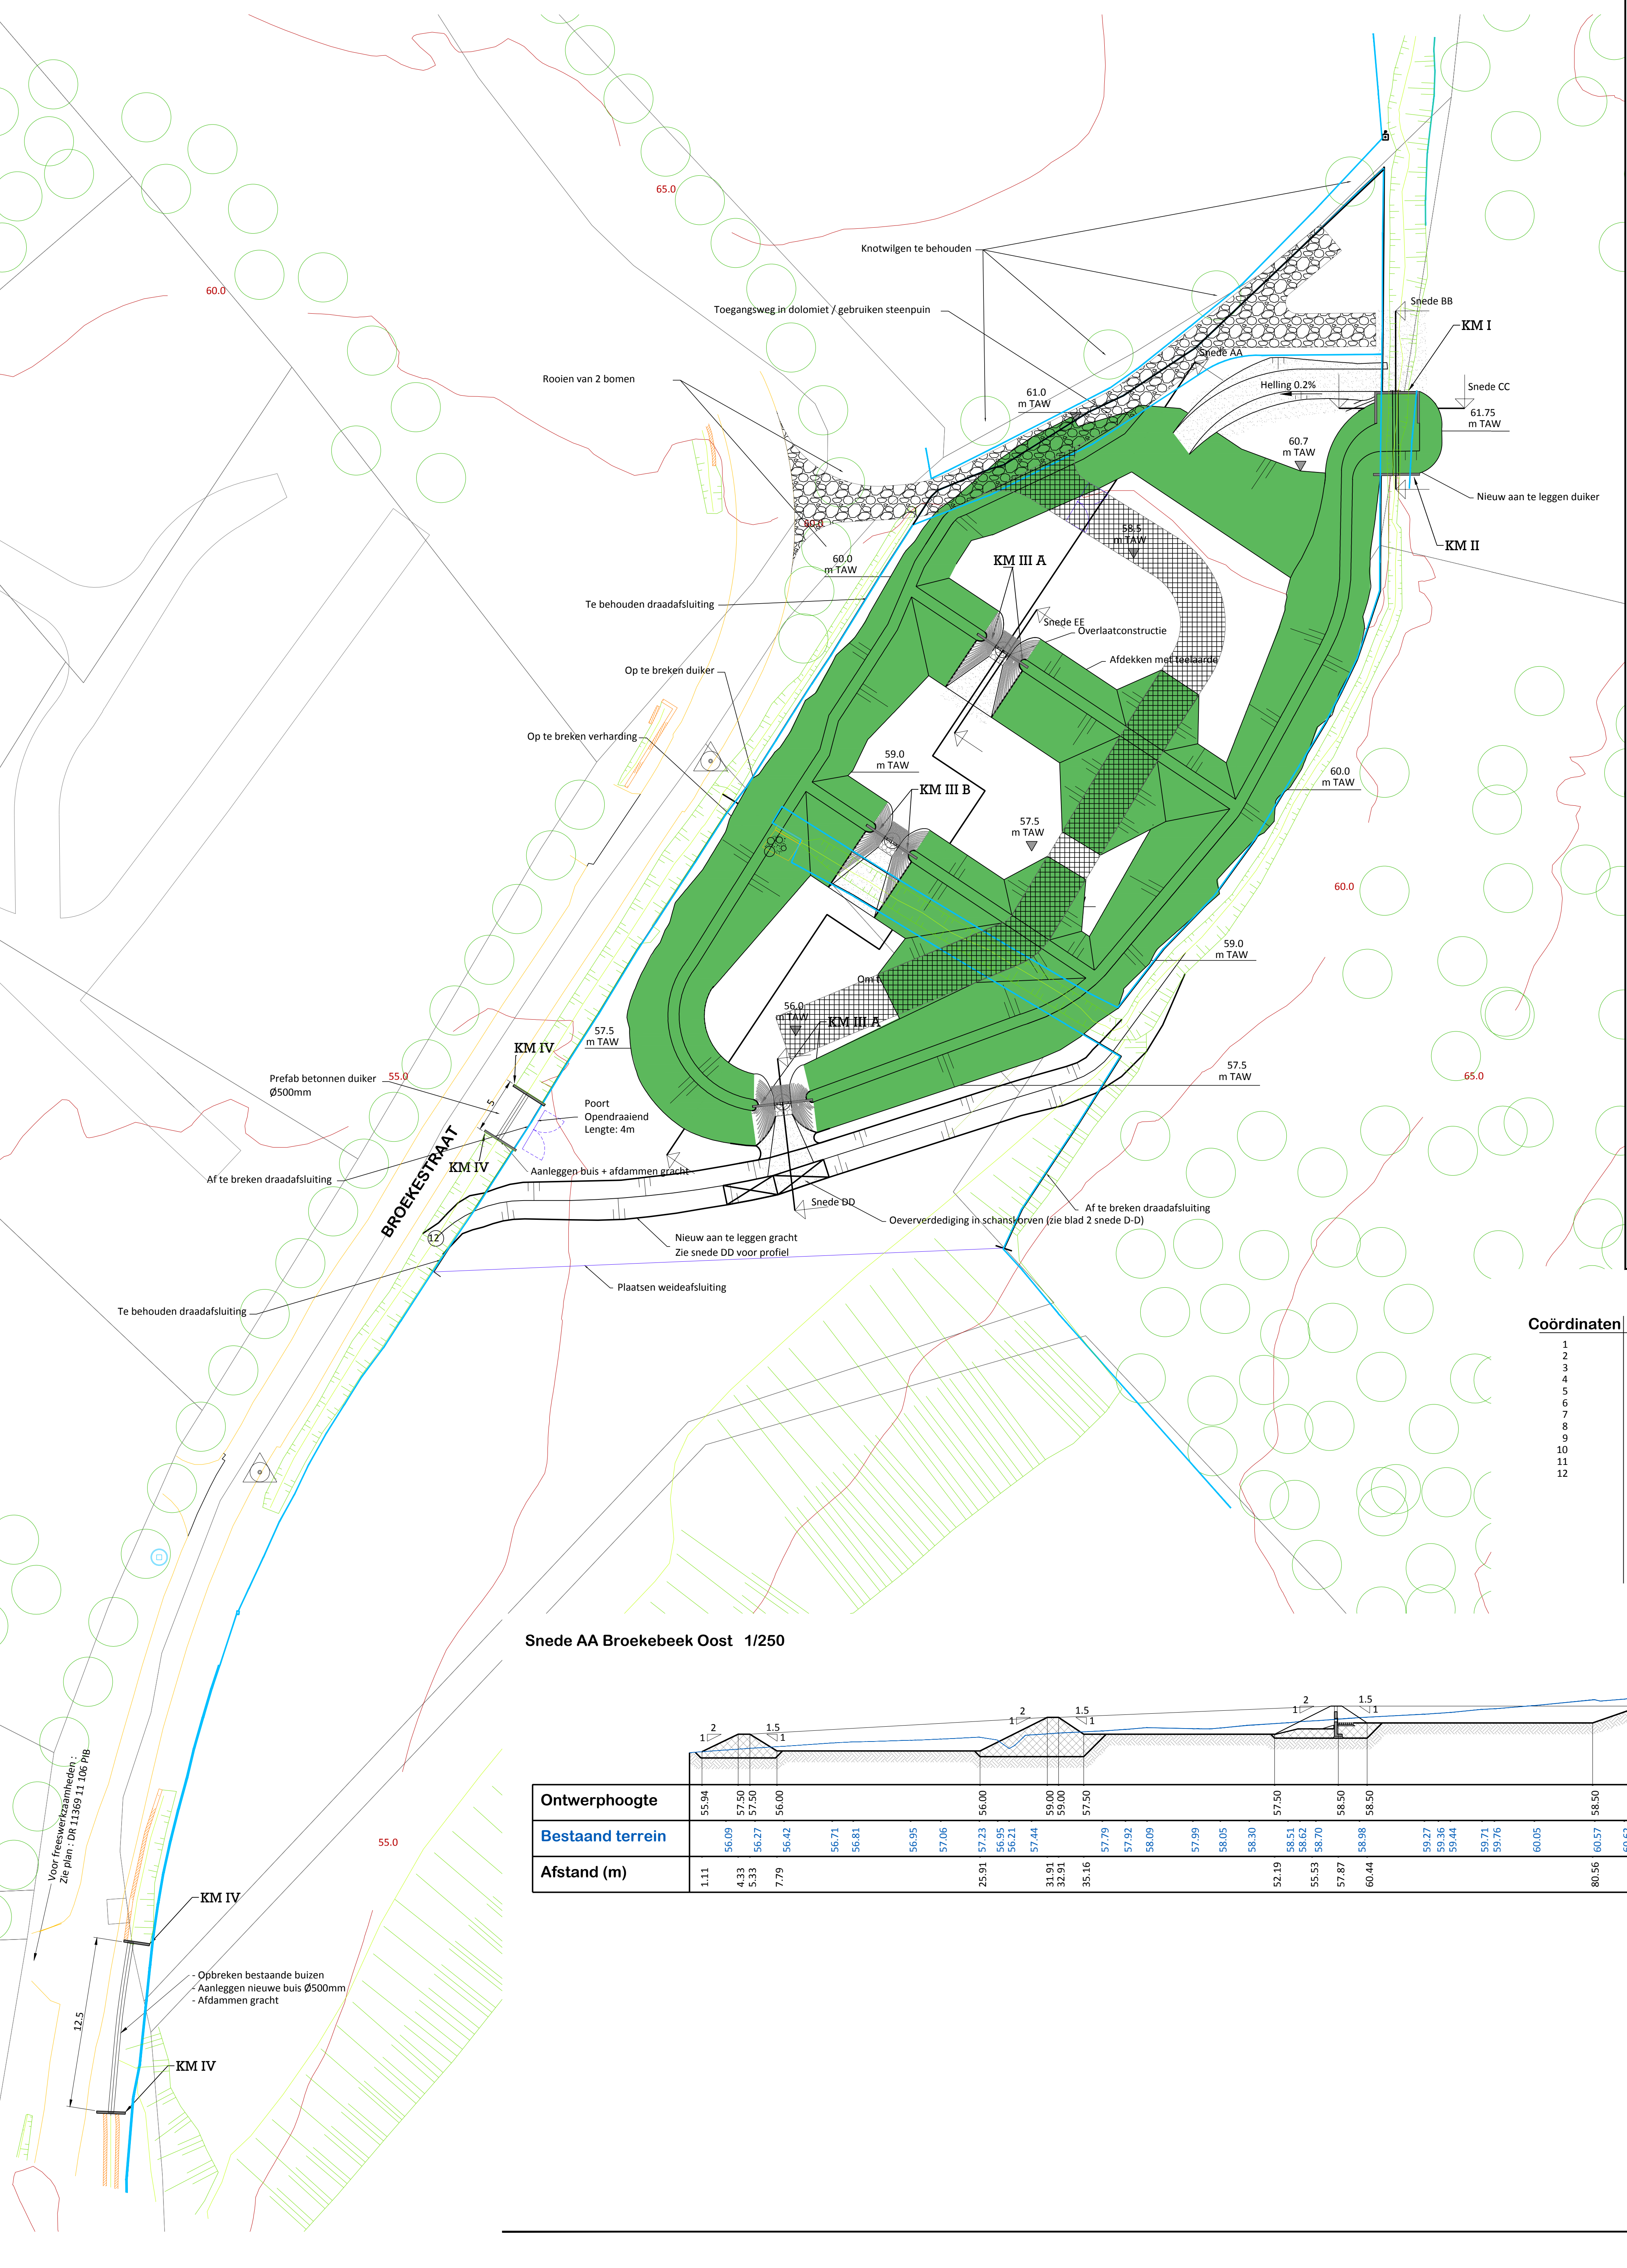


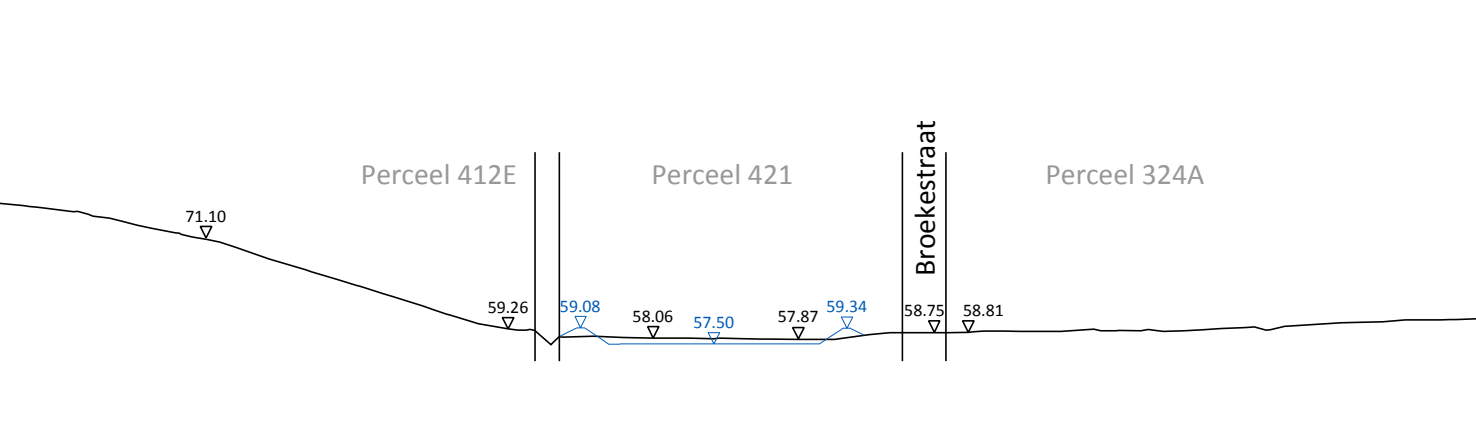

Coördinaten	X	Y
S1	95689.3937	161545.5946
S2	95709.3937	161545.5946
S3	95709.3937	161525.5946
S4	95689.3937	161525.5946

Werkzone

Coordination	X	Y
W1	95731.6775	161610.961
W2	95744.1961	161620.0316
W3	95752.1754	161623.9515
W4	95764.5733	161624.5500
W5	95768.8183	161627.4485
W6	95772.9057	161626.544
W7	95773.7326	161605.379
W8	95774.9022	161624.2212
W9	95775.3125	161611.3713
W10	95742.9387	161626.544
W11	95735.5616	161554.9019
W12	95719.19072	161549.0032
W13	95709.3937	161553.5946
S3	95709.3937	161525.9496
W14	95686.9276	161501.2828
W15	95669.4860	161499.8035
W16	95667.6367	161523.1901
W17	95689.3197	161545.9946
S1	95689.3937	161545.9946

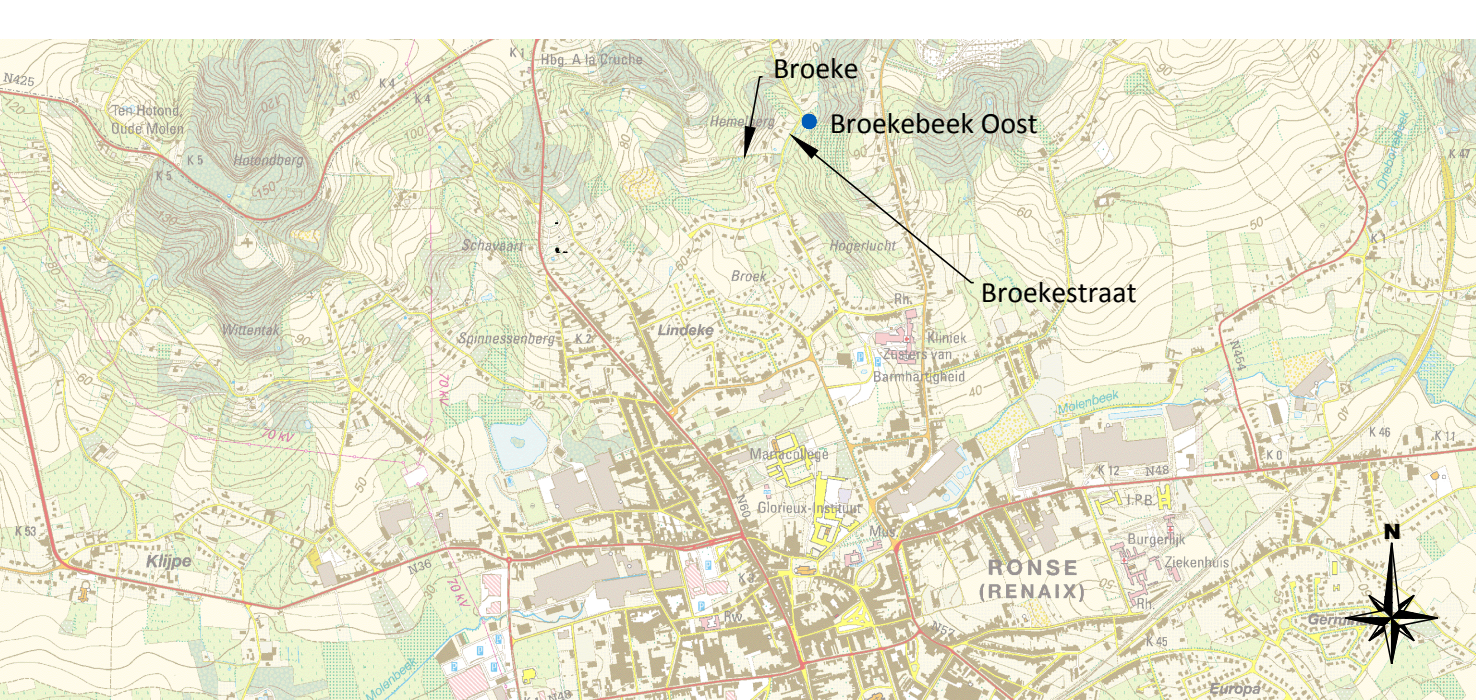

LEGENDE:

- | | |
|--|------------------------------|
| | Merkpaal polygonofoonpunt |
| | Verharding cementbeton |
| | Gracht |
| | Haag |
| | Afsluiting algemeen |
| | Muur |
| | Nieuw aan te leggen gracht |
| | Op te breken duiker |
| | Te vervangen duiker |
| | Funderingsbeton c16/20 |
| | Prefabbeton |
| | Schanskorven |
| | Aangevulde grond |
| | Grachtsteengoteng |
| | Erosiematten (planzicht) |
| | Breuksteen (90/180) |
| | Eensmetsten (doorsnede) |
| | Af te breken draadafsluiting |
| | Steenbestaand |
| | Bestaand terrein |
| | Plaatsen vaste afsluiting |
| | Grootestiel (doorsnede) |
| | Werkzone |
| | Afslagplaats van werkzone |
| | Op te dekken met teelaarde |

BOUWMEER:



Stadsbouwmeester
Technische dienst
Dany De Brakerle
0059 23 27 50
dany.debrakerle@ronse.be

PROJECT :

AANLEG VAN TWEE BUFFERBEKKENS
IN HET STROOMGEBIED
VAN DE BROEKEBEEK TE RONSE

BERGINGSBEKKEN OOST
Plannen voor aanvraagdossier
Stedenbouwkundige vergunning
Grondplan en
Langsdoornede

UITVOERDER :



IMDC
Van Inmenseelstraat 66
2018 Antwerpen
03 270 85 95
www.imdc.be

TOEGEPASTE
OPMETINGEN :

DAENINCKX-AUDENAERT


Michel Daeninckx
Willemoor 33
3840 Evergem
09 307 23 55
michel.daeinckx@skynet.be

VEILIGHEIDSCOÖRDINATIE :



V.E.T.O. & Partners
Houmaertlaan 25
9890 Oostvleteren
09 362 04 40
info@vetpartners.be

AANNEMINGSPROCEDURE
EN VERVOLPOLVING :



TRACTEBEL ENGINEERING NV
Koninklijkeweg 1144 A
9001 GENT
03 270 92 82

Revisie	Datum	Commentaar
v1.0	18/05/2017	Eerste uitgave
v2.0	30/05/2011	Voor nazicht TTE
v3.0	17/06/2011	Aanpassingen volgens omwerkingen TTE
v4.0	17/06/2011	Aanpassingen volgens toezettingen TTE
v5.0	07/02/2017	Aanpassingen voor stedenbouwkundige vergunning aanvraag

DATUM: 03/09/2017
GETEKEND: DSI
MAAT: AD
SCHAAL: ZIE TEKENING

Tekenings Nummers

DR	11369	17	053	PRA	5.0
Type	Project Nr.	Afsn.	Nummer	omschrijving	Revisie

PAGINA N: 1 van 2