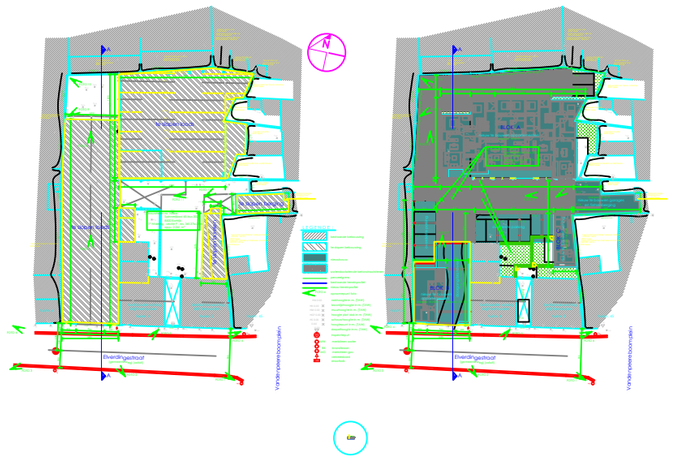
Overdrijvingsvlucht

Overdrijvingsvlucht

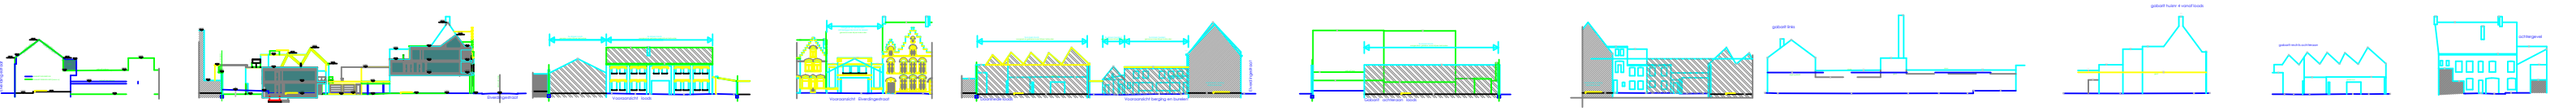
gebouw links
gebouw hoger 4 verdiepingen
gebouw rechts achteraan
achtergevel