Provincie WEST-VLAANDEREN

Stad ROESELARE

Afdeling ROESELARE

VERKAVELINGSAANVRAAG

1B BESTAANDE TOESTAND – VERKAVELINGSPLAN – LIGGINGSPLAN – KADASTRALE SITUATIE – GEWESTPLAN

AANVRAGER:	Dhr. Bernard BOSSUYT p.a. Joremaaie 3/102 9000 GENT
LIGGING:	1ste AFDELING – SECTIE A – nr. 1135/b Langsheen de Kardinaal Cardijnlaan
GEWESTPLAN:	WOONGEBIED

AANTAL PLANNEN		2
DATUM		12 november 2015
OPMETING		FD
BEREKENING		IG
GETEKEND		IG
DOSSIER		VK 117/12
WIJZIGINGEN	A	23-01-17 details cfr. bespreking
	B	12-05-17 cfr. adviezen Roeselare

zone voorzien voor stempel en handtekeningen goedkeuring

ONTWERP

STUDIEBUREAU VERHAEGHE & PARTNERS

Landmeten – Verkavelingen – Wegenontwerp
Schattingen – Veiligheidscoördinatie – EPB/EPC

Timo LOOTENS, zaakvoerder

Landmeter-Expert, beëdigd voor de Rechtbank van Eerste Aanleg van Brugge
Inschrijvingsnummer tableau: LAN07 1351


Stationsstraat 2B
8210 ZEDELGEM (Loppem)

Tel. 050/84.20.30 – Fax 050/84.20.32

E-mail: timo@sbverhaeghe.be
Web: http://www.sbverhaeghe.be


LIGGINGSPLAN

SCHAAL: 1/10.000

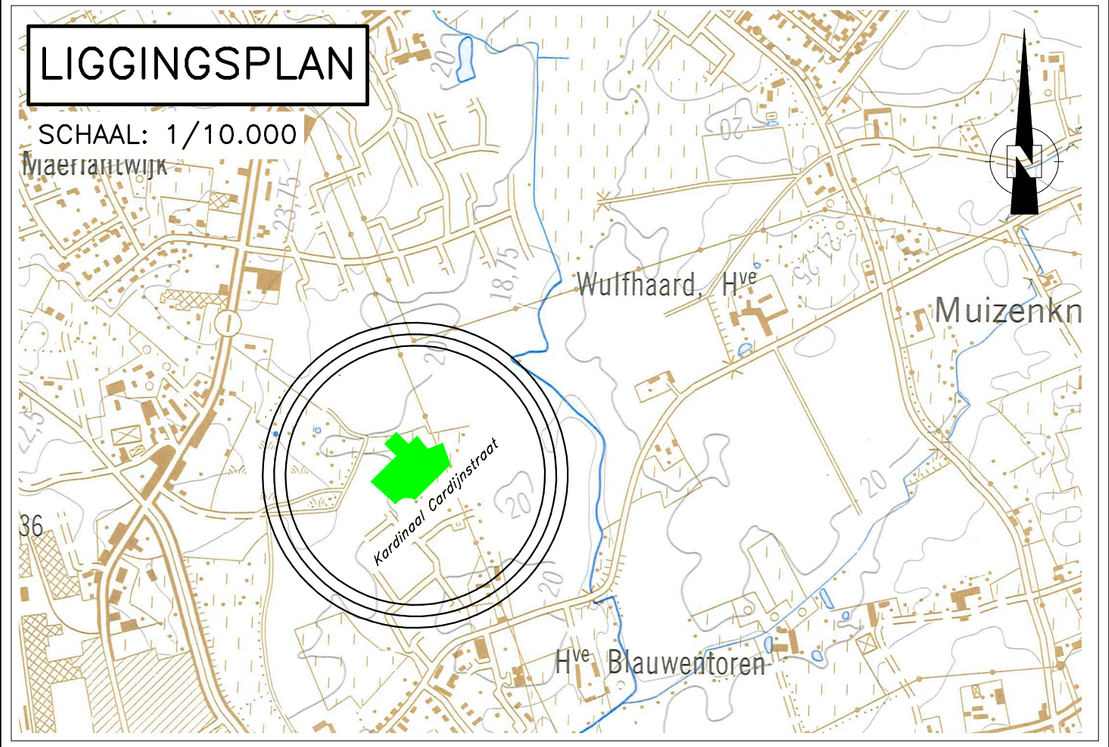

BESTAANDE TOESTAND

SCHAAL: 1/500

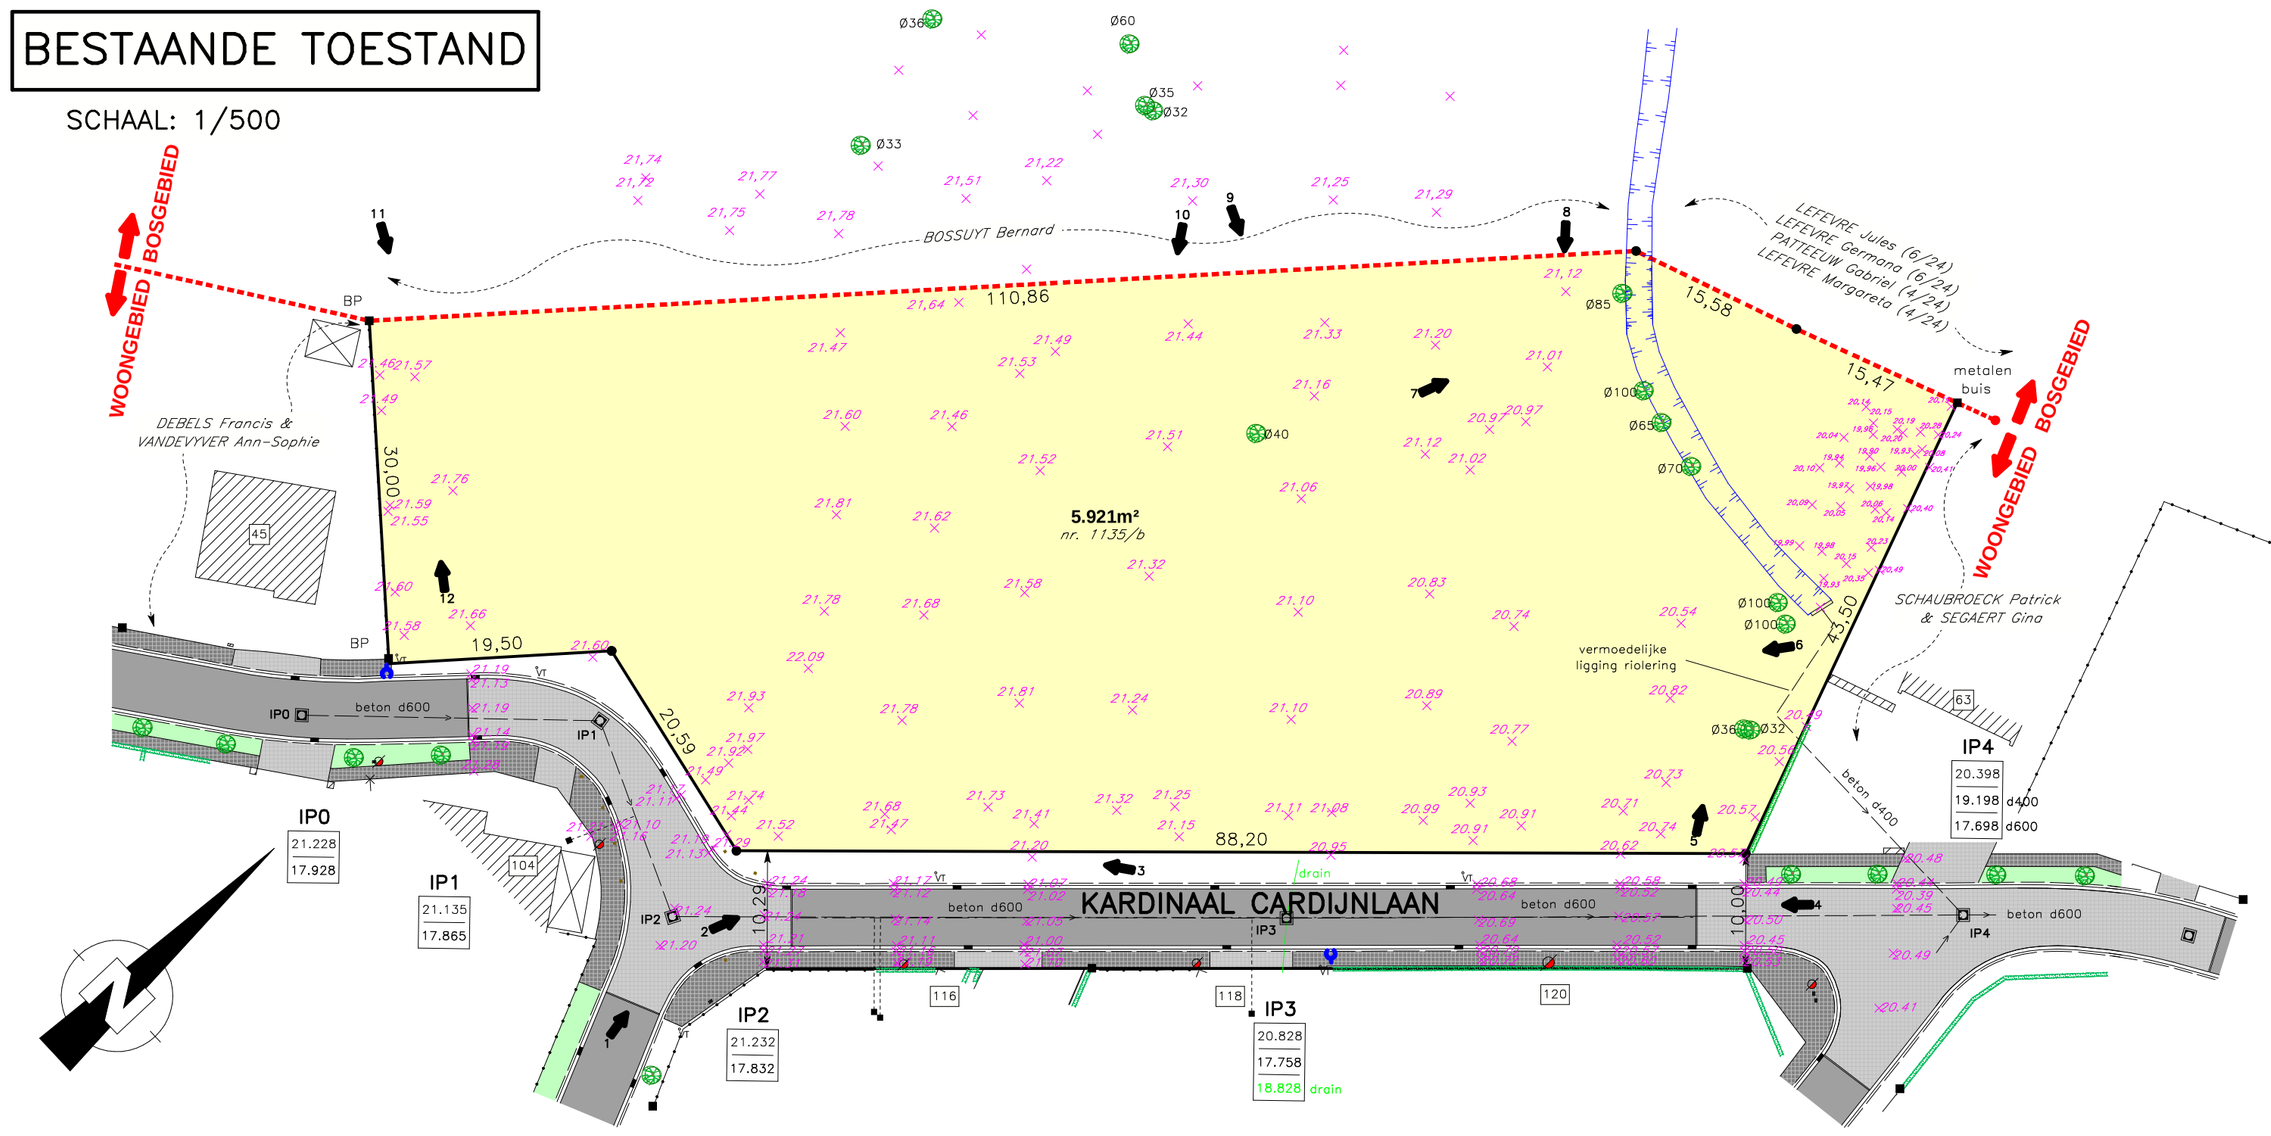

N.B. De oppervlakten en afmetingen van de percelen zijn zeer benaderend; zij zullen bij het opmaken van het opmetingsplan definitief vastgesteld worden.

VERKAVELINGSONTWERP

SCHAAL: 1/500




LEGENDE

- Bestaande grenspaal
- Hoogtepunt (20,82)
- Boom met diameter
- Verlichtingspaal
- Draadafsluiting
- Gracht
- Gebouwen
- Bouwvrije tuinstrook
- Bouwzone hoofdgebouw
- Tuinzone
- Mogelijke inplanting garage in woning
- Openbaar domein (aan te leggen weg)
- Bouwlijn voor hoofdgebouwen
- Uiterste bouwgrenzen

GEWESTELIJK RUIMTELIJK UITVOERINGSPLAN

SCHAAL: 1/10.000

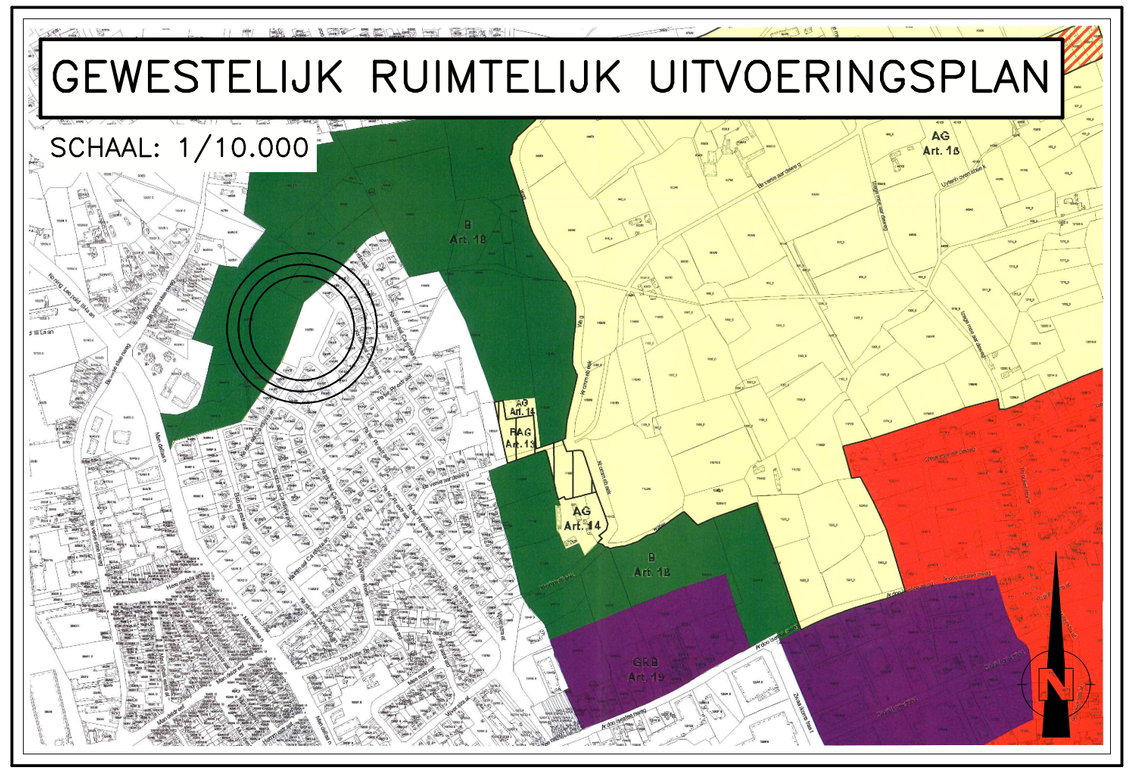

KADASTRALE SITUATIE

SCHAAL: 1/2.500

