




niveau 0

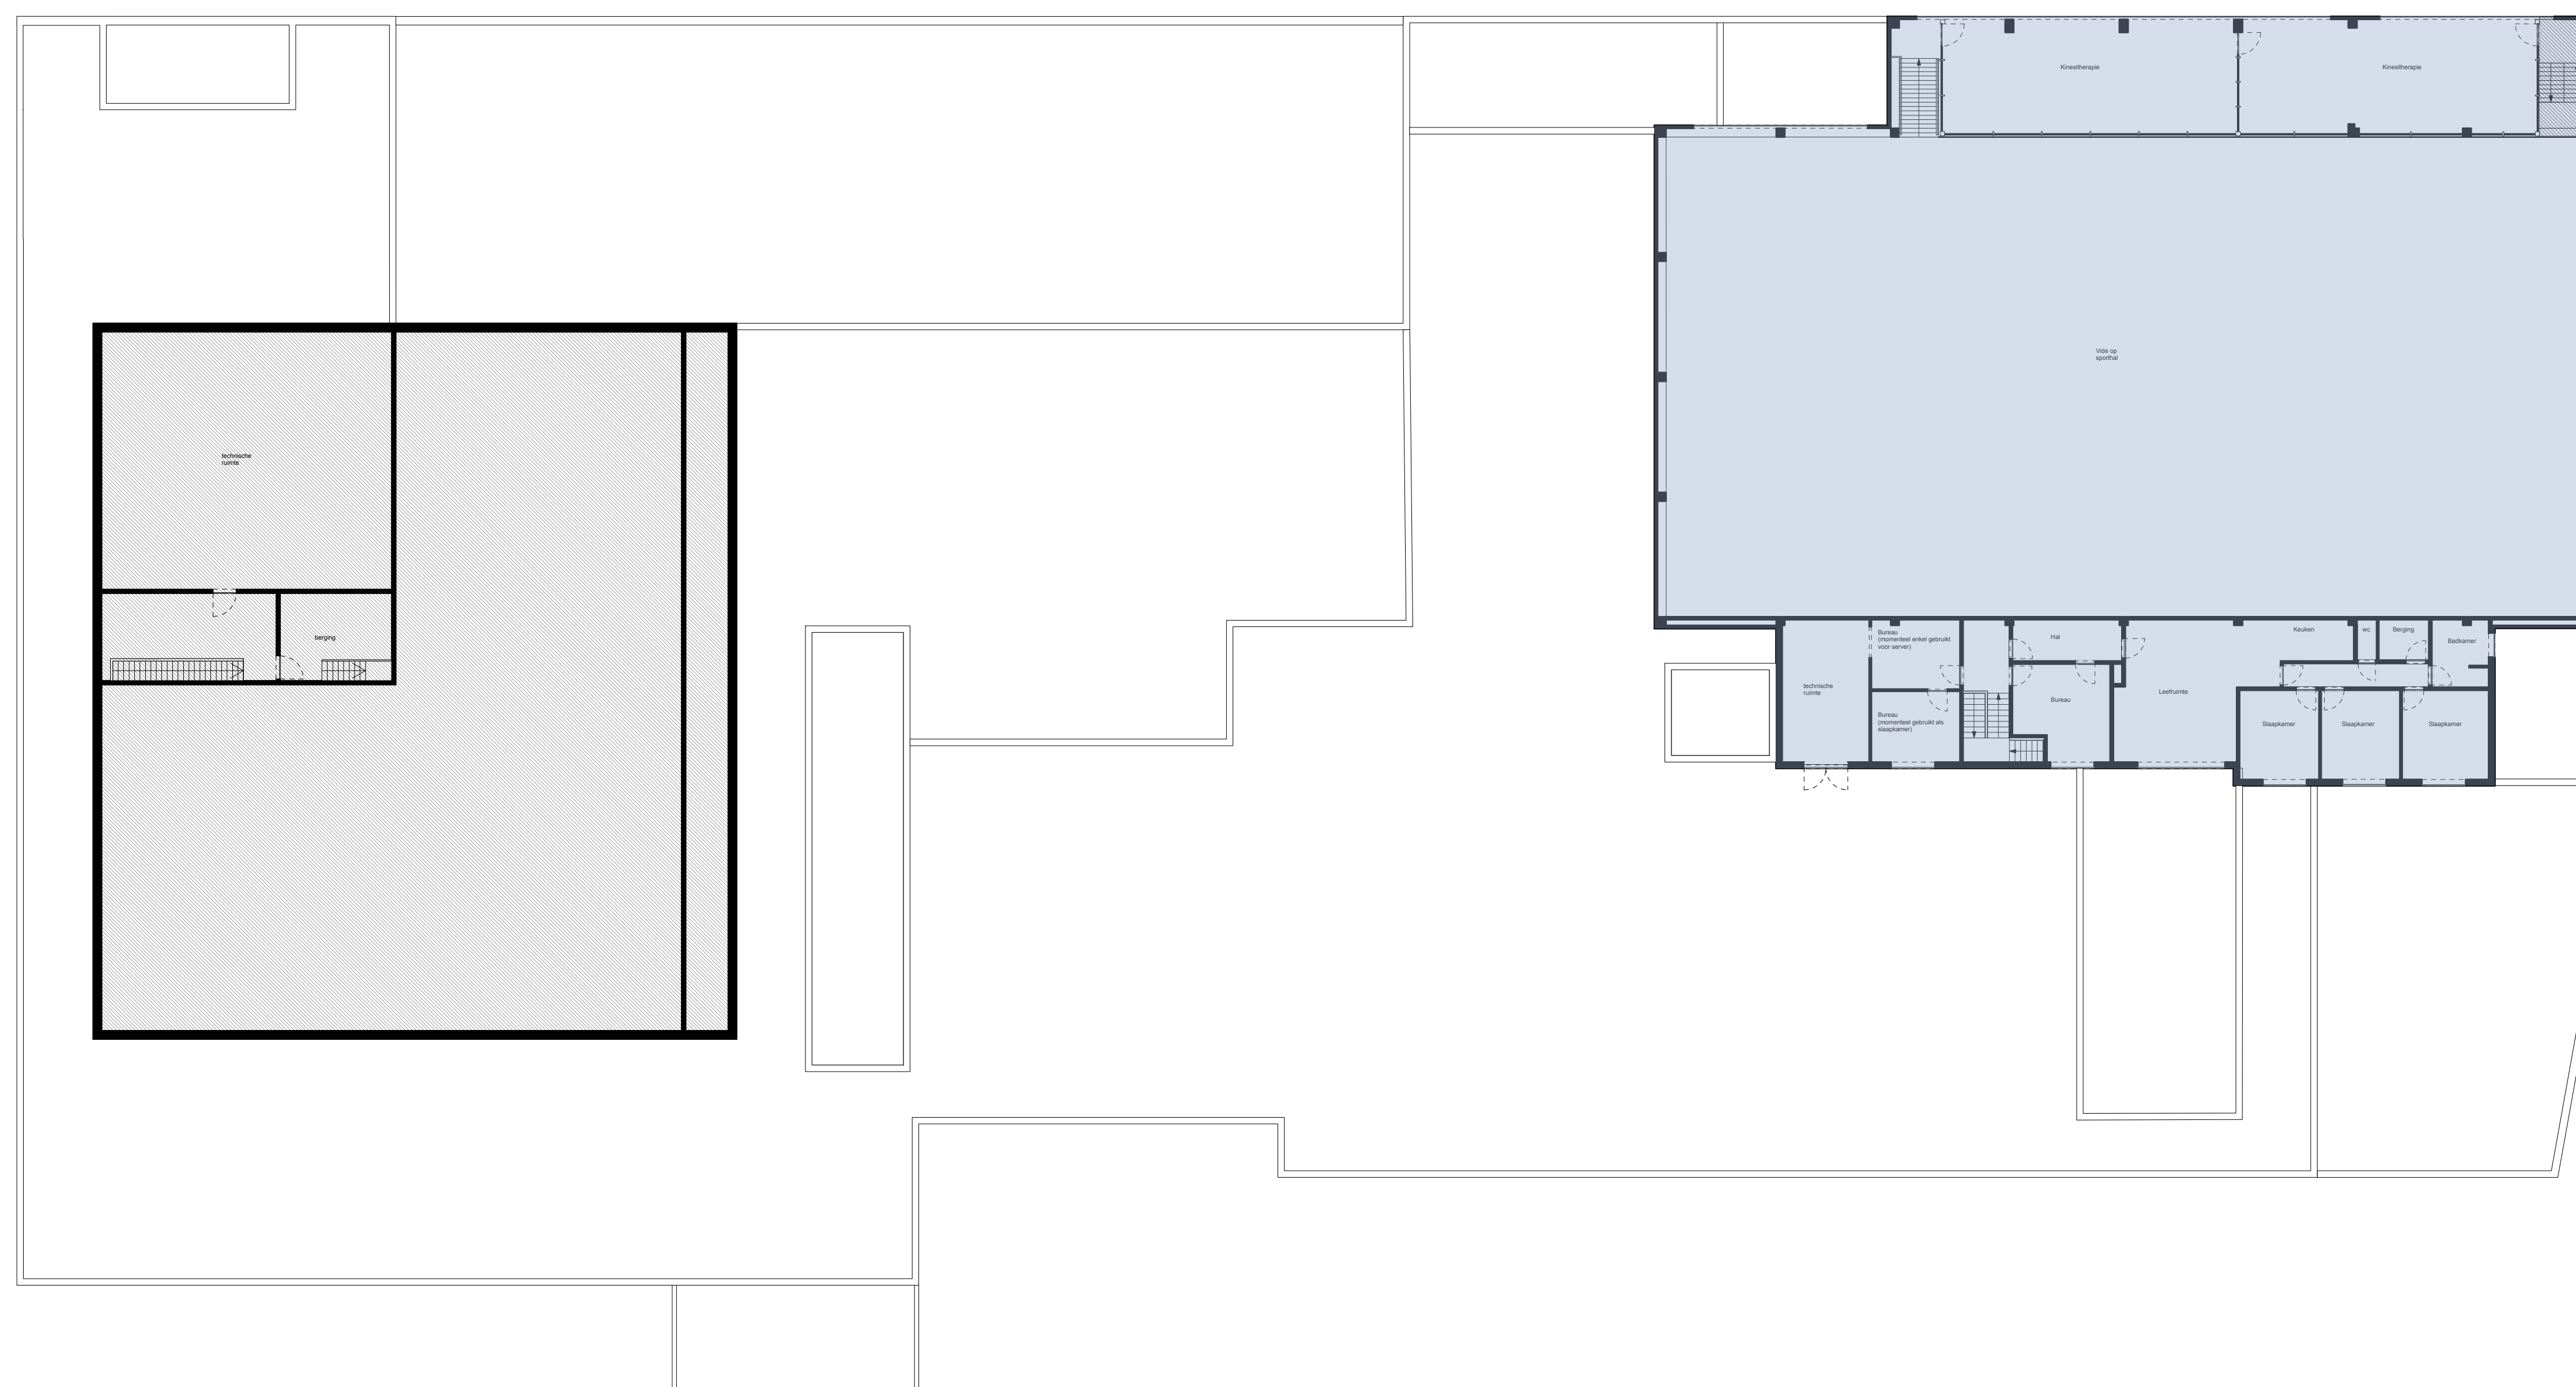

niveau 1

- Oppervlakte bestaande toestand
- Oppervlakte nieuwbouw en zware verbouwing

# M

MORGEN  
architectuur

—  
ontwerpatelier voor  
landschap en gebouw

## ONTWERP Het Brieleke Wommelgem

bouwplaats Brieleke 16  
2160 Wommelgem  
kadasternr.: sct. C, nrs. 450W

bouwheer **Gemeente Wommelgem**  
Kaakstraat 2  
2160 Wommelgem  
03 355 12 50

architect **MORGEN architectuur,**  
**ontwerpatelier voor landschap en gebouw**  
Kroonstraat 168  
2140 Antwerpen  
tel. 03-475 28 24  
email info@morgenarchitectuur.be  
projectarchitect: Filie Hanjoul

tekeningen:  
schaal **NIEUWE TOESTAND**

**aanduiding uitbreiding tov  
bestaande toestand** **1/200**

plannummer **VO 200.7** 7/9 dossiernummer **255.BRW** datum **01 06 2017**

wijzigingen  
A \_\_\_\_\_ F \_\_\_\_\_  
B \_\_\_\_\_ G \_\_\_\_\_  
C \_\_\_\_\_ H \_\_\_\_\_  
D \_\_\_\_\_ I \_\_\_\_\_  
E \_\_\_\_\_ J \_\_\_\_\_

de bouwheer, \_\_\_\_\_ de architect, \_\_\_\_\_