


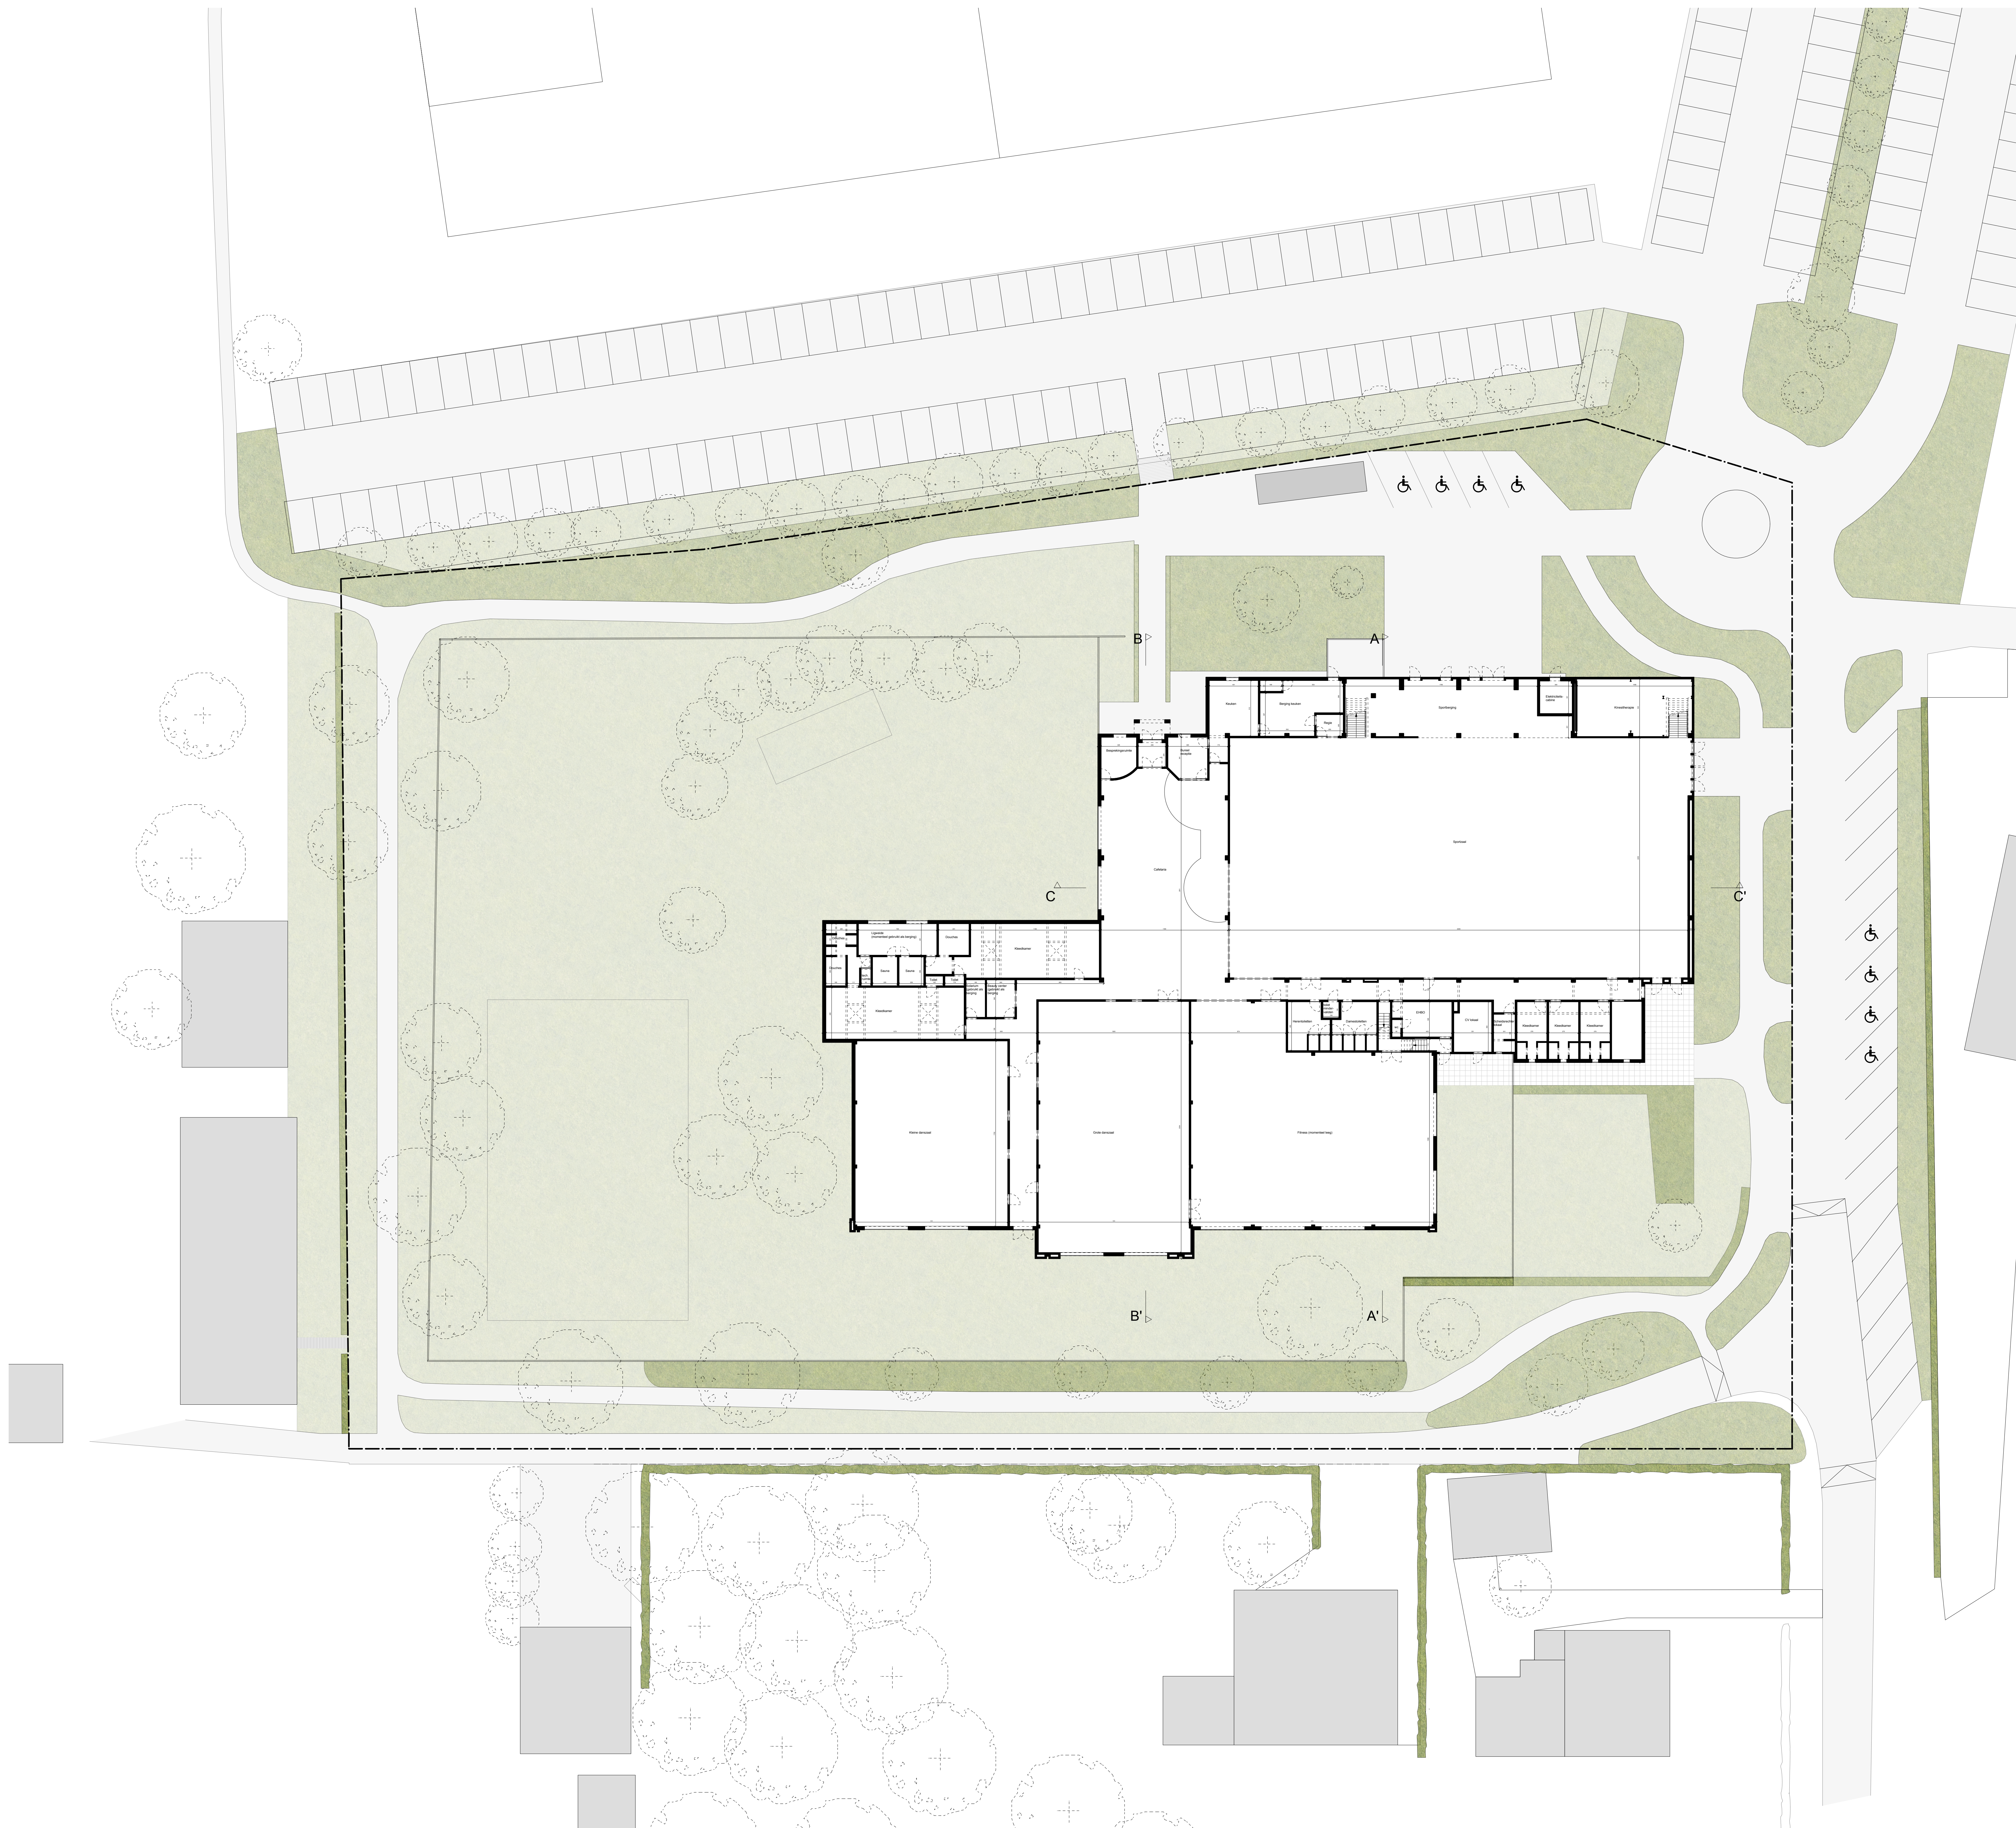

M

MORGEN
architectuur

—
ontwerpatelier voor
landschap en gebouw

ONTWERP Het Brieleke Wommelgem

bouwplaats Brieleke 16
2160 Wommelgem
kadasterr.: sct. C, nrs. 450W

bouwheer **Gemeente Wommelgem**
Kaakstraat 2
2160 Wommelgem
03 355 12 50

architect **MORGEN architectuur,**
ontwerpatelier voor landschap en gebouw
Kroonstraat 16B
2140 Antwerpen
tel. 03-475 28 24
email info@morgenarchitectuur.be
projectarchitect: Filipe Hanjoul

tekeningen: **BESTAANDE TOESTAND**
schaal

niveau 0

1/200

plannummer **VO 200.1** 1/9
dossiernummer **255.BRW**
datum **01 06 2017**

wijzigingen		
A		F
B		G
C		H
D		I
E		J

de bouwheer, de architect,