


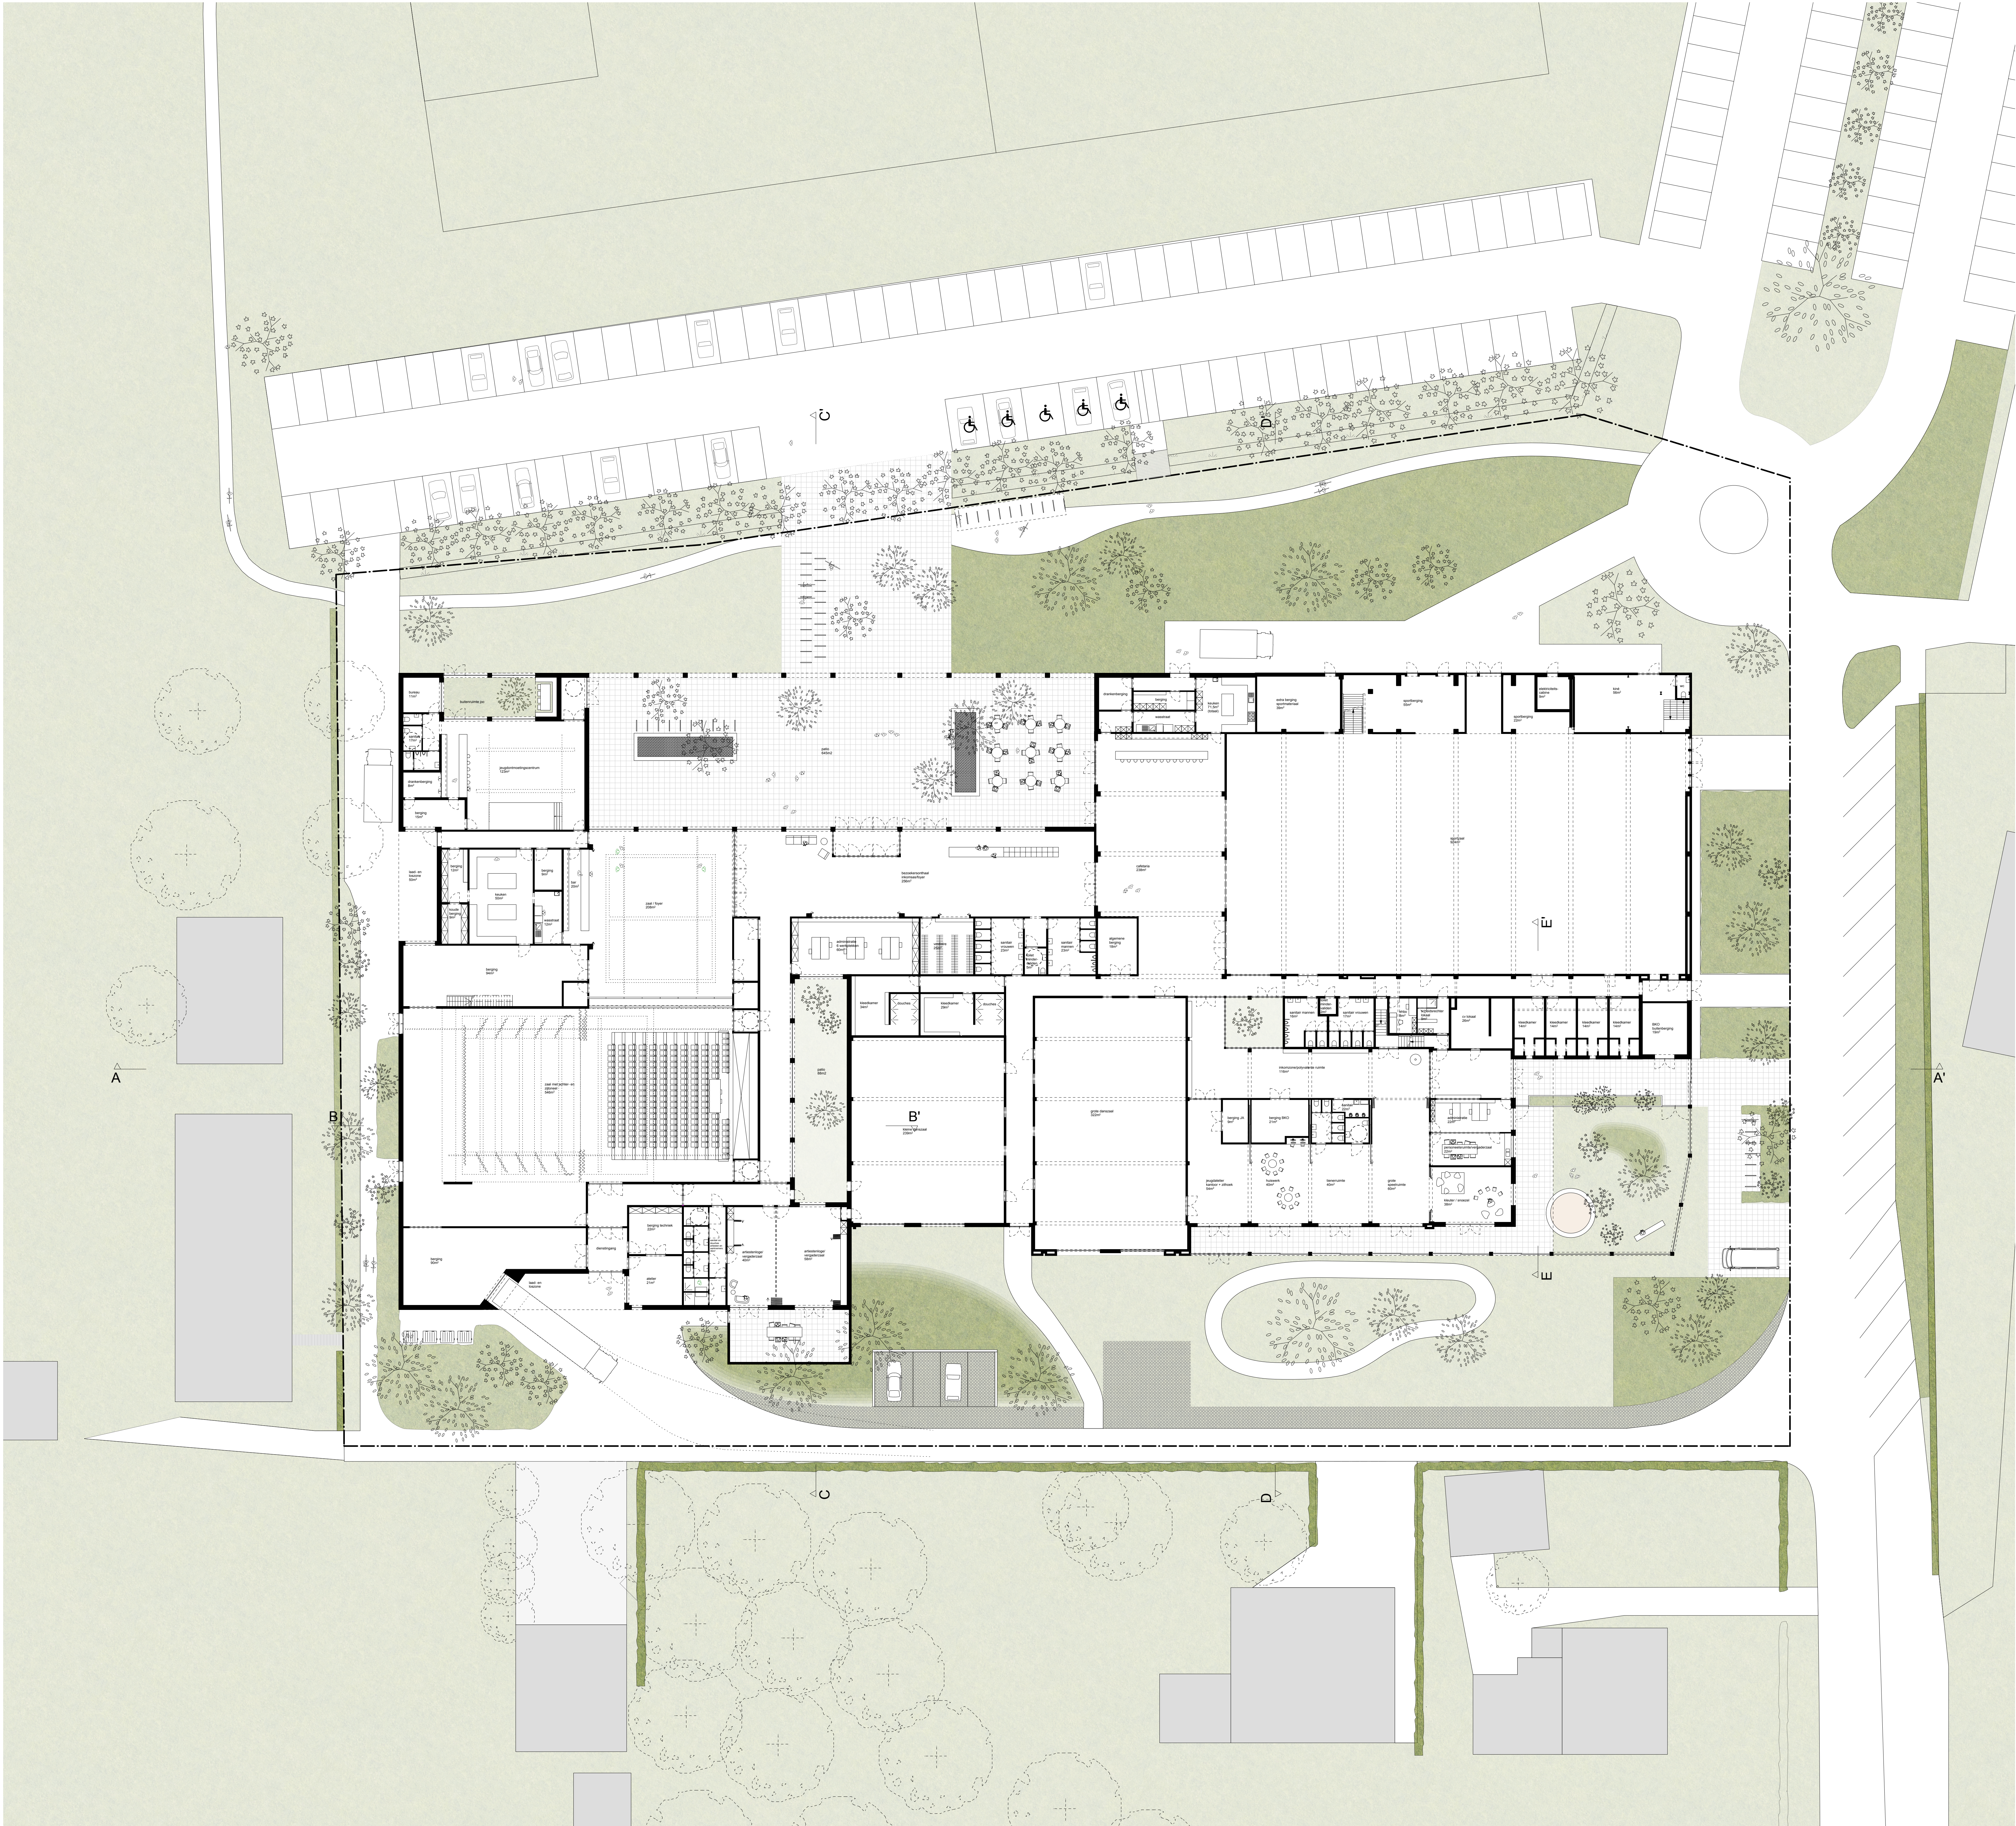

M

MORGEN
architectuur

—
ontwerpatelier voor
landschap en gebouw

ONTWERP
Het Brieleke Wommelgem

bouwplaats Brieleke 16
2160 Wommelgem
kadasterr.: sct. C, nrs. 450W

bouwheer **Gemeente Wommelgem**
Kaakstraat 2
2160 Wommelgem
03 355 12 50

architect **MORGEN architectuur,**
ontwerpatelier voor landschap en gebouw
Kroonstraat 168
2140 Antwerpen
tel. 03-475 28 24
email info@morgenarchitectuur.be
projectarchitect: Filie Hanjoul

tekeningen, schaal **NIEUWE TOESTAND**
niveau 0

1/200

plannummer **VO 200.3 3/9** dossiernummer **255.BRW** datum **01 06 2017**

wijzigingen		
A		F
B		G
C		H
D		I
E		J

de bouwheer,

de architect,