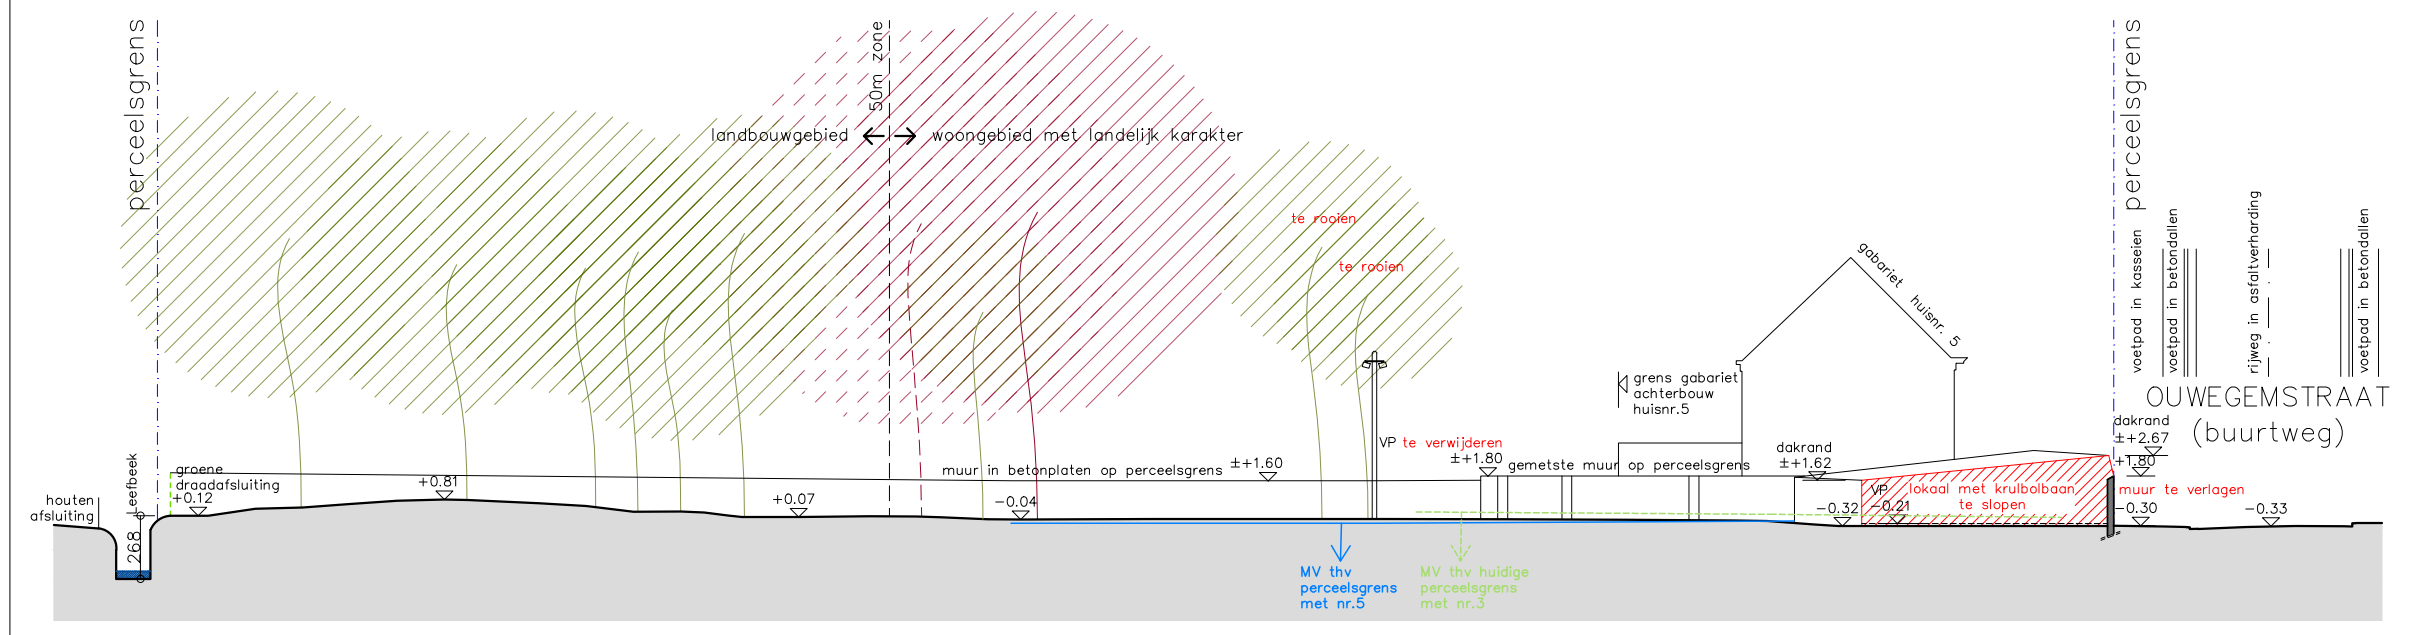

TERREINPROFIEL 1 BESTAANDE TOESTAND

0 5 10 15 20 25 30m

SCHAAL 1/250

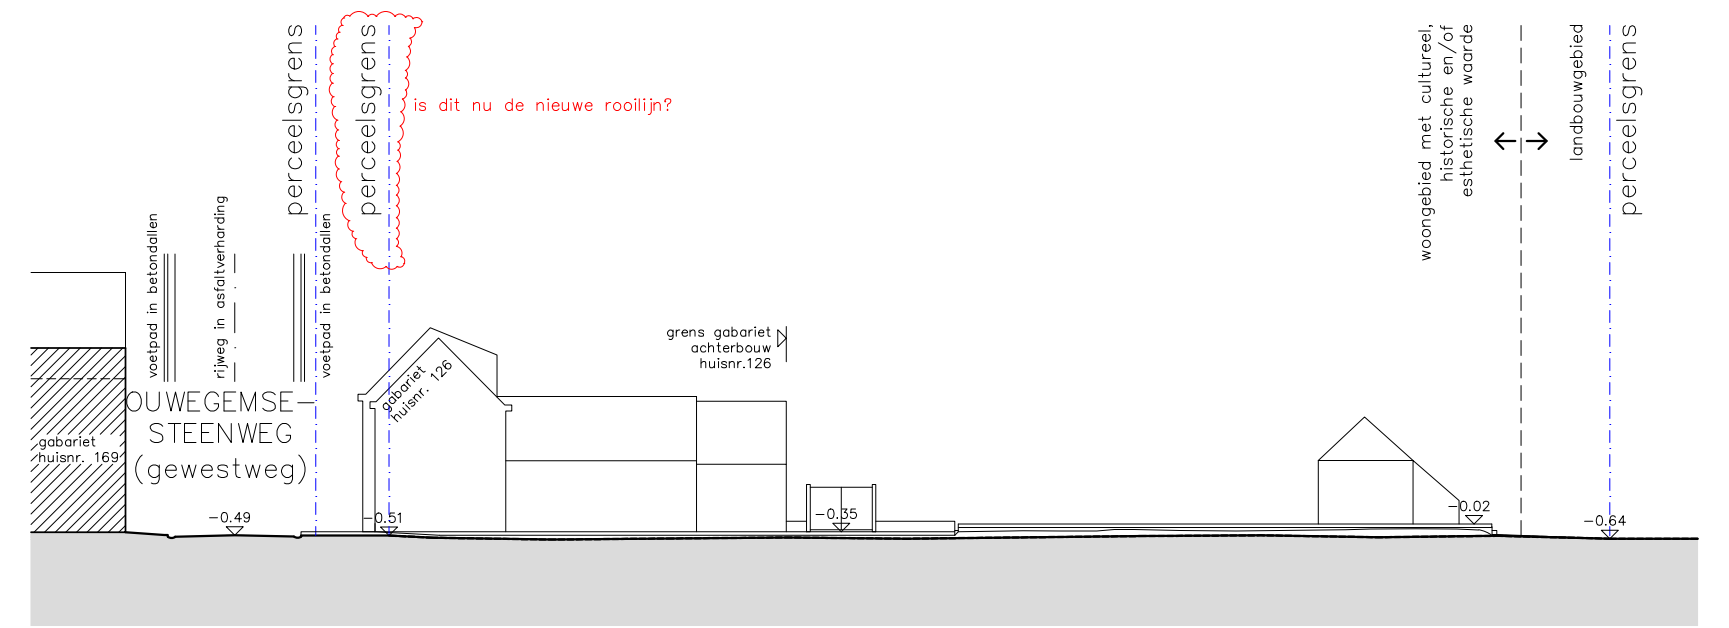

TERREINPROFIEL 2 BESTAANDE TOESTAND

0 5 10 15 20 25 30m

SCHAAL 1/250

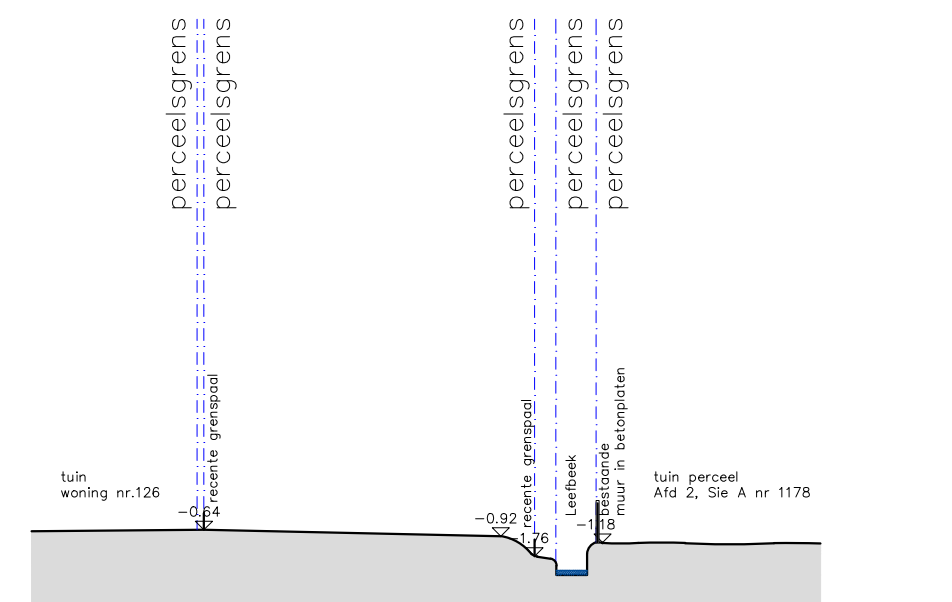

TERREINPROFIEL 3 BESTAANDE TOESTAND

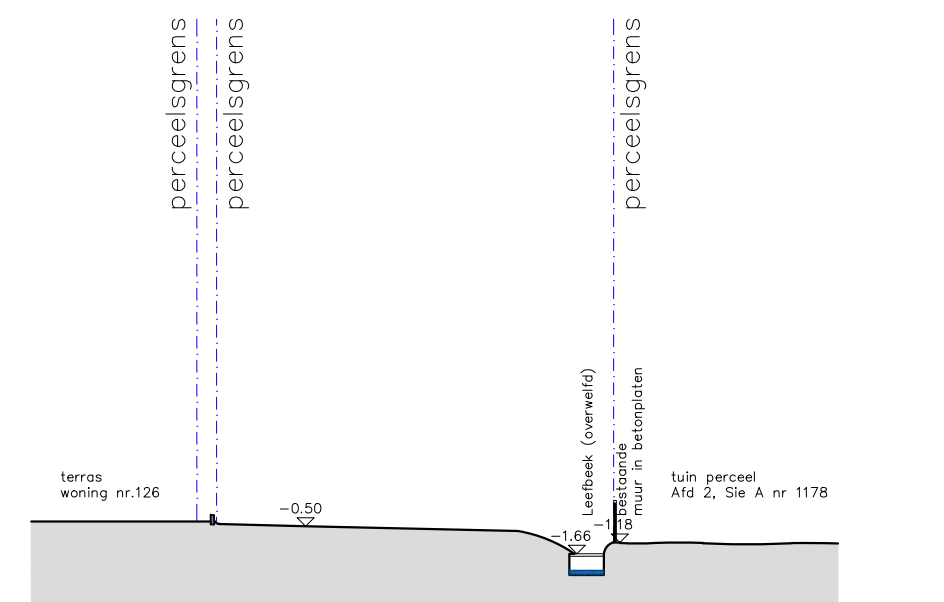

TERREINPROFIEL 4 BESTAANDE TOESTAND

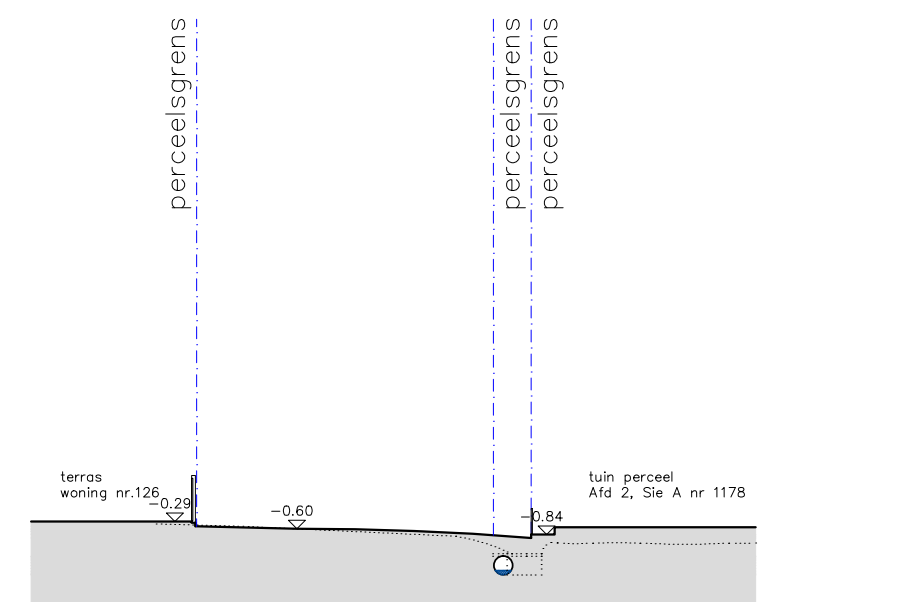

TERREINPROFIEL 5 BESTAANDE TOESTAND

0 5 10 15 20 25 30m

SCHAAL 1/250

TERREINPROFIEL 3 NIEUWE TOESTAND

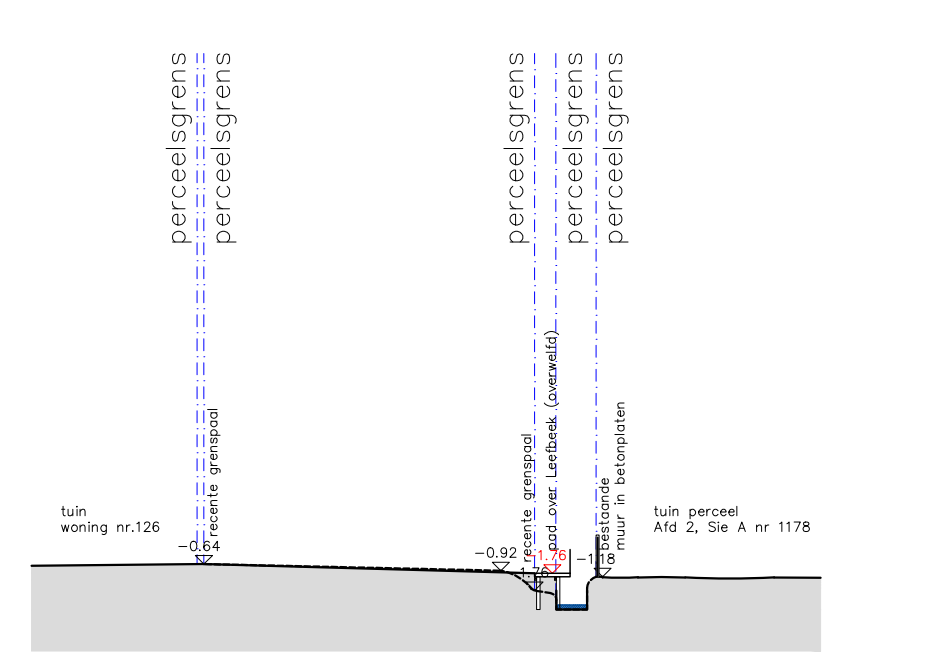

TERREINPROFIEL 4 NIEUWE TOESTAND

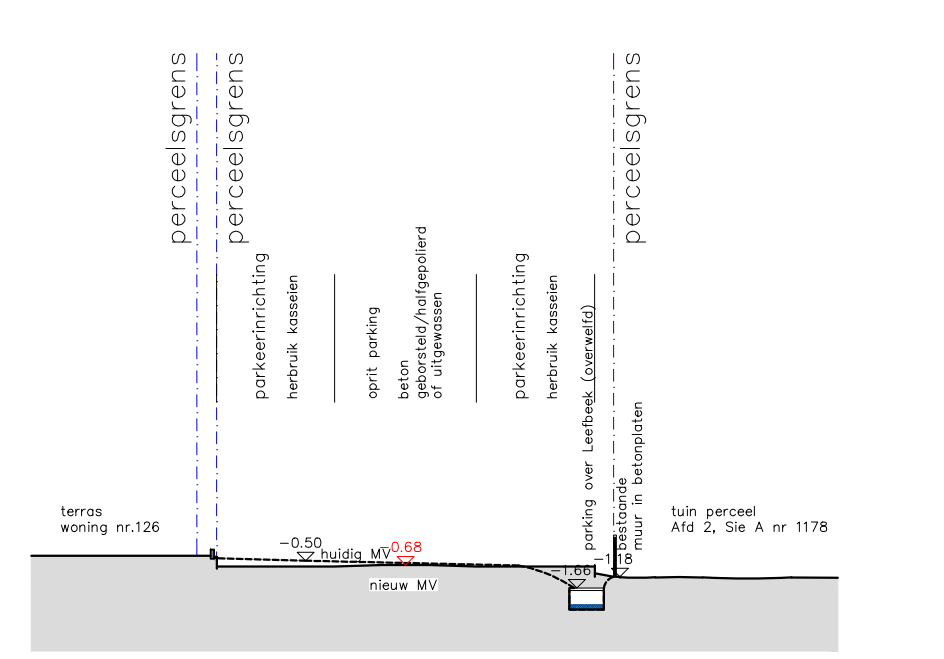

TERREINPROFIEL 5 NIEUWE TOESTAND

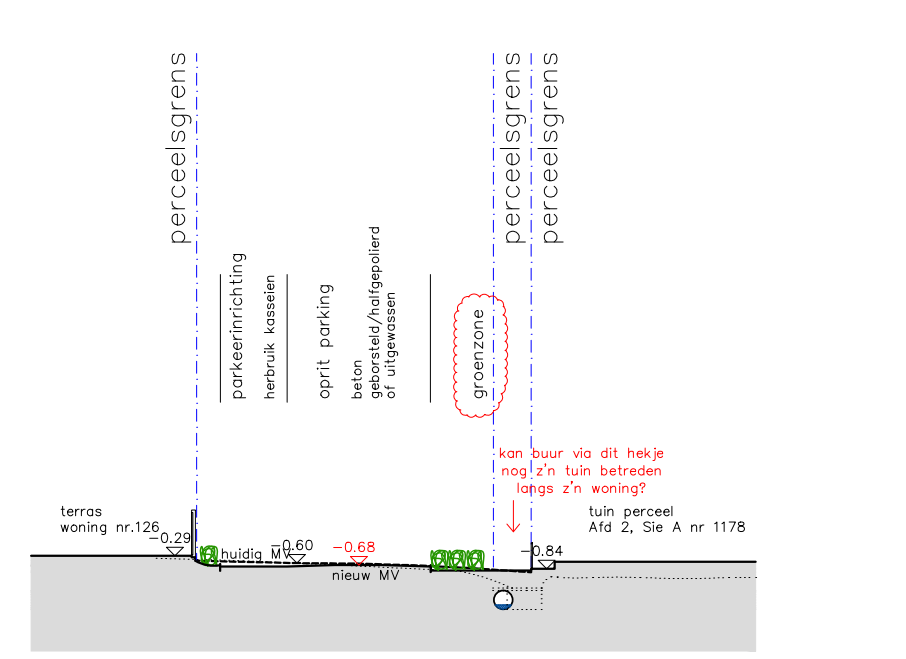

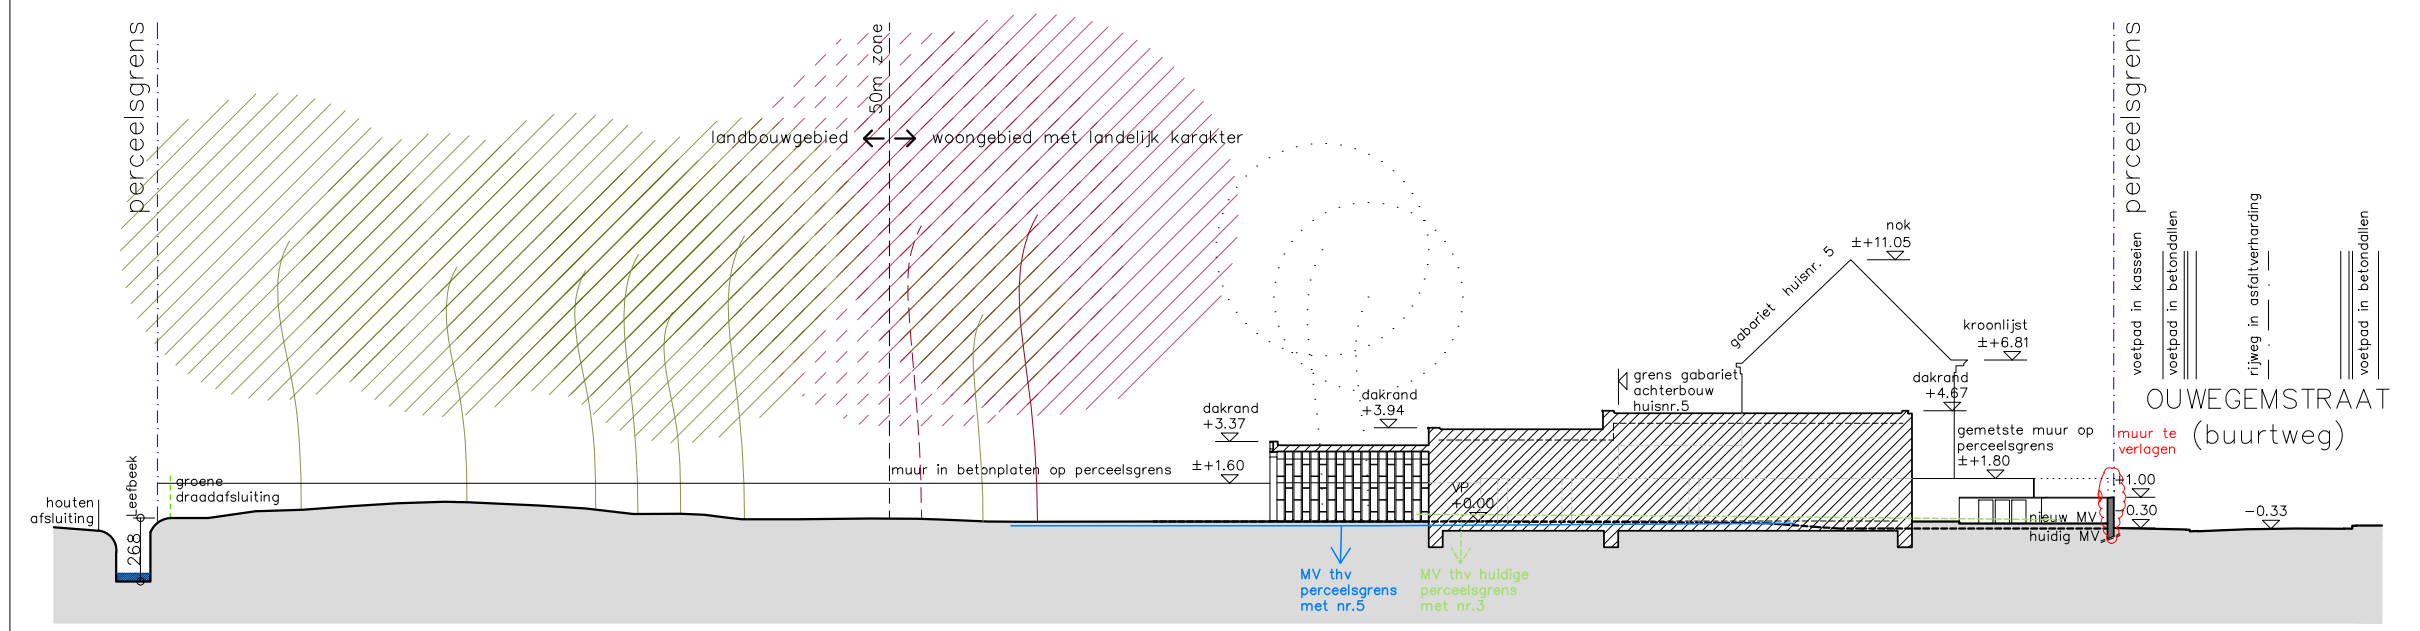

TERREINPROFIEL 1 NIEUWE TOESTAND

0 5 10 15 20 25 30m

SCHAAL 1/250

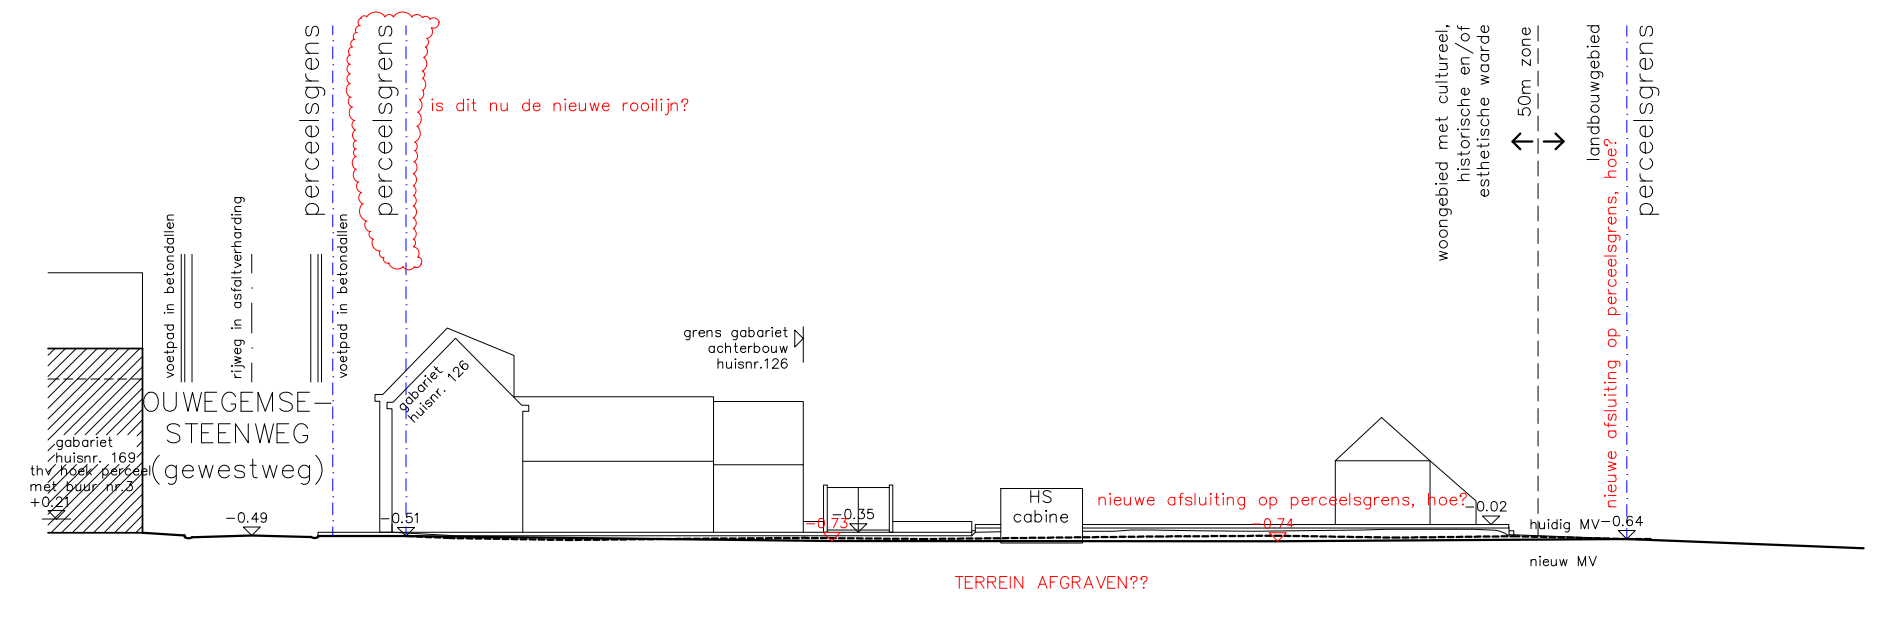

TERREINPROFIEL 2 NIEUWE TOESTAND

0 5 10 15 20 25 30m

SCHAAL 1/250

TERREINPROFIEL 3 BESTAANDE TOESTAND

TERREINPROFIEL 4 BESTAANDE TOESTAND

TERREINPROFIEL 5 BESTAANDE TOESTAND

0 5 10 15 20 25 30m

SCHAAL 1/250

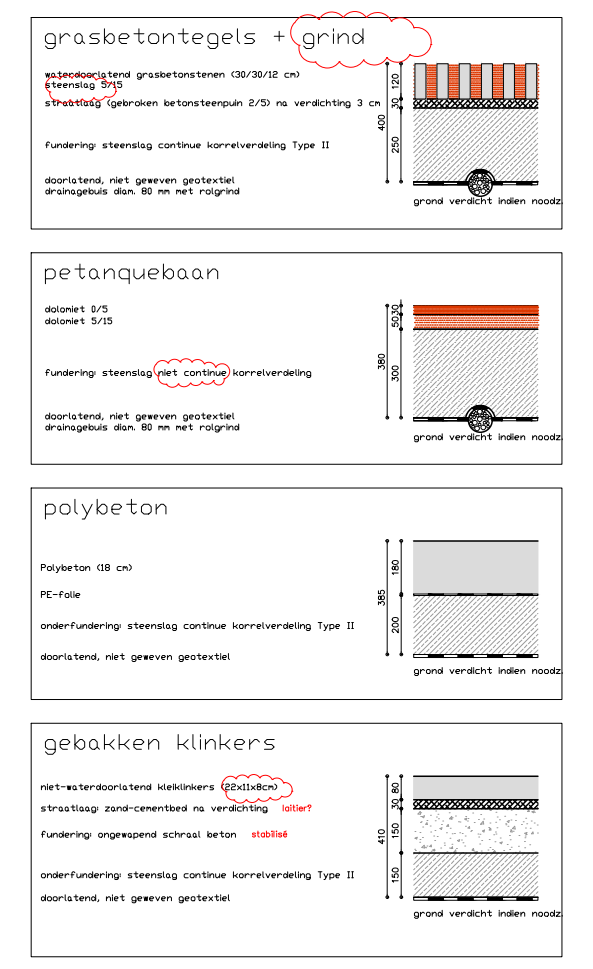

grasbetontegels + grind

waterdoorlatend grasbetonstenen (30/30/12 cm)
steenslag 5/15
straatlaag (gebroken betonsteenpuin 2/5) na verdichting 3 cm
fundering: steenslag continue korrelverdeling Type II
doorlatend, niet geweven geotextiel
drainagebuis diam. 80 mm met rolgrind

petanquebaan

dolomiet 0/5
dolomiet 5/15
fundering: steenslag niet continue korrelverdeling
doorlatend, niet geweven geotextiel
drainagebuis diam. 80 mm met rolgrind

polybeton

Polybeton (18 cm)
PE-folie
onderfundering: steenslag continue korrelverdeling Type II
doorlatend, niet geweven geotextiel

gebakken klinkers

niet-waterdoorlatend kleiklinkers (22x11x8cm)
straatlaag: zand-cementbed na verdichting laitier?
fundering: ongewapend schraal beton stabilisé
onderfundering: steenslag continue korrelverdeling Type II
doorlatend, niet geweven geotextiel

LEGENDE INPLANTINGSPLAN

▭	beton geborsteld/halfgepolierd of uitgewassen
▨	gebakken klinkers
▨	grasdallen + keien
🟩	gras
▨	struiklaag
▨	bos-kruidlaag
▨	kruidlaag
▨	aanleg petanquebaan
○	boom
●	groenblijvende struiken tot 1,2m (overkijkbaar)
▨	opschot
•	paal met sleutel
□□□	vuilniscontainers
x.xx ▽	huidige hoogtepeilen
x.xx ▽	nieuwe hoogtepeilen
▲	toegang buurthuis

te rooien bomen (vergunningsplichtig)

○	Malus spp (appelaar) ø20
○	Acer pseudoplatanus (esdoorn) ø 15-35cm
○	Pinus (den) ø 30cm
○	Picea (spar)

(Xy) put
S = septiek 3.000 liter
R = regenput 5.000 liter
i1-i5 = infiltratieput 5.200 liter
i6 = infiltratieput 7.500 liter

LEGENDE INPLANTINGSPLAN

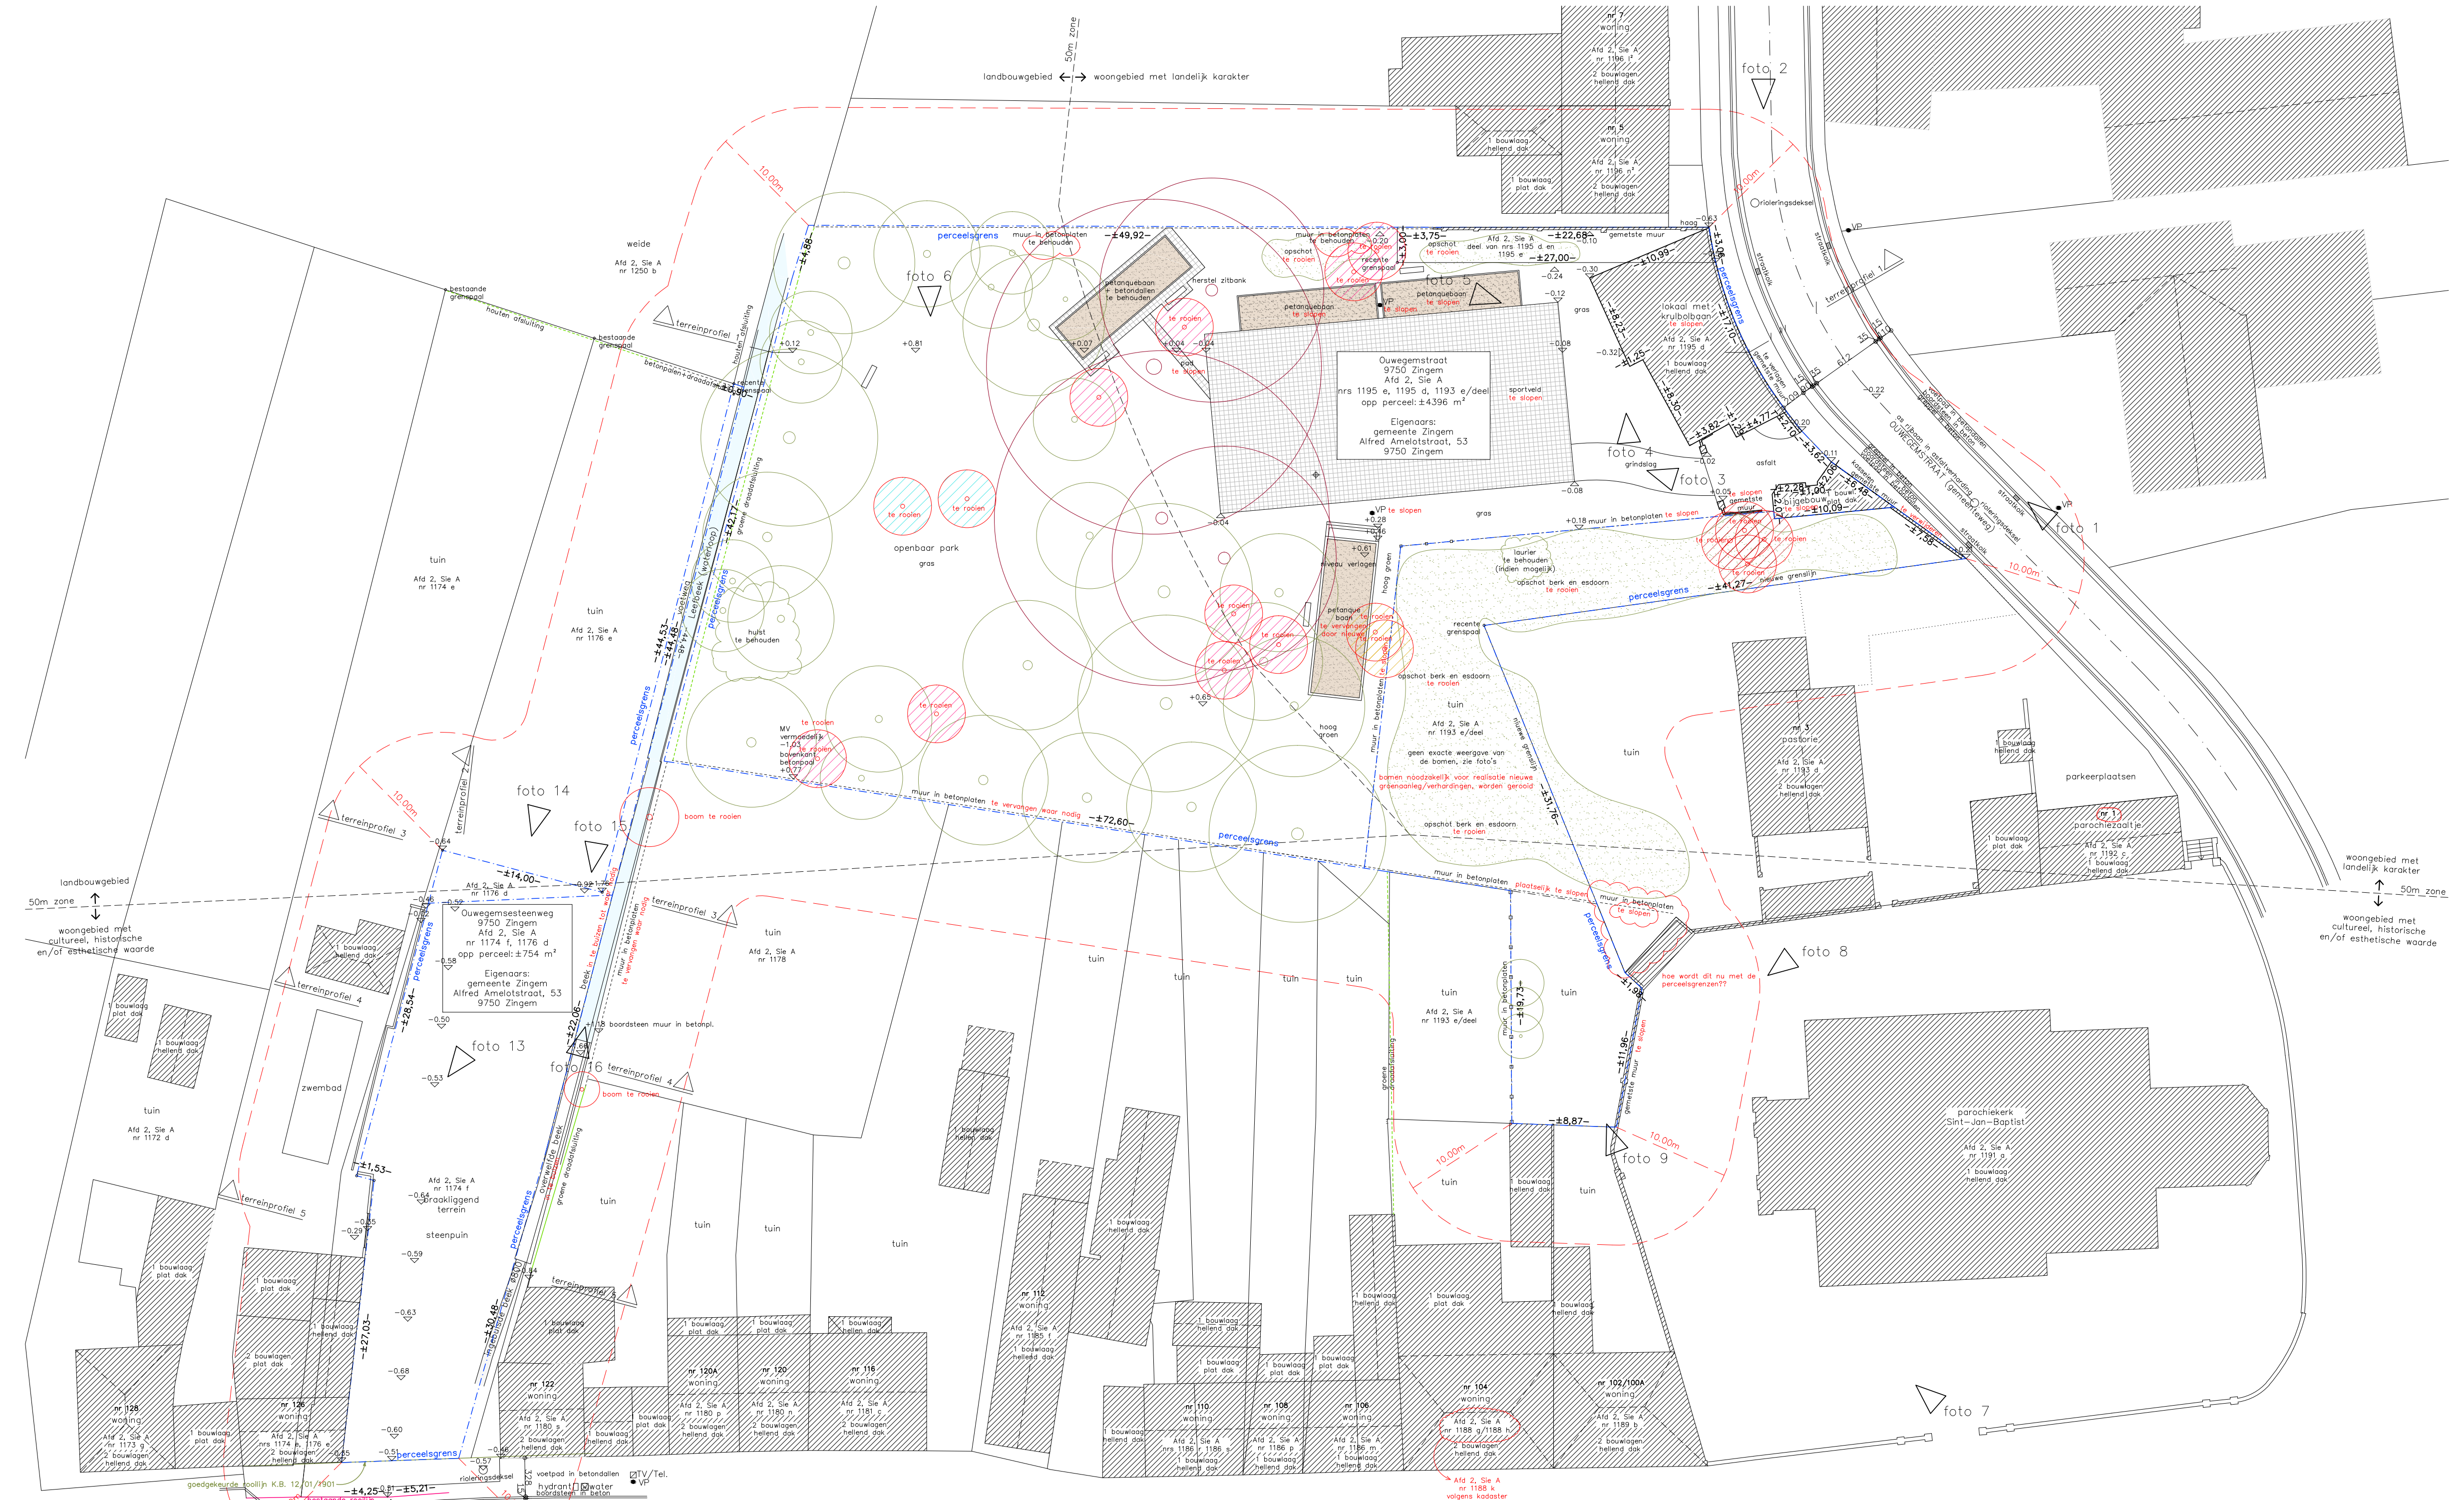

INPLANTINGSPLAN

BESTAANDE TOESTAND

LEGENDE:
VP/EP : verlichtingspaal/elektriciteitspaal
Riolering aanwezig aan elke zijde van de straat
Elek,water,gas,telefoon,tv zijn aanwezig aan elke zijde van de straat

0 5 10 15 20 25 30m

NOORD

SCHAAL 1/250

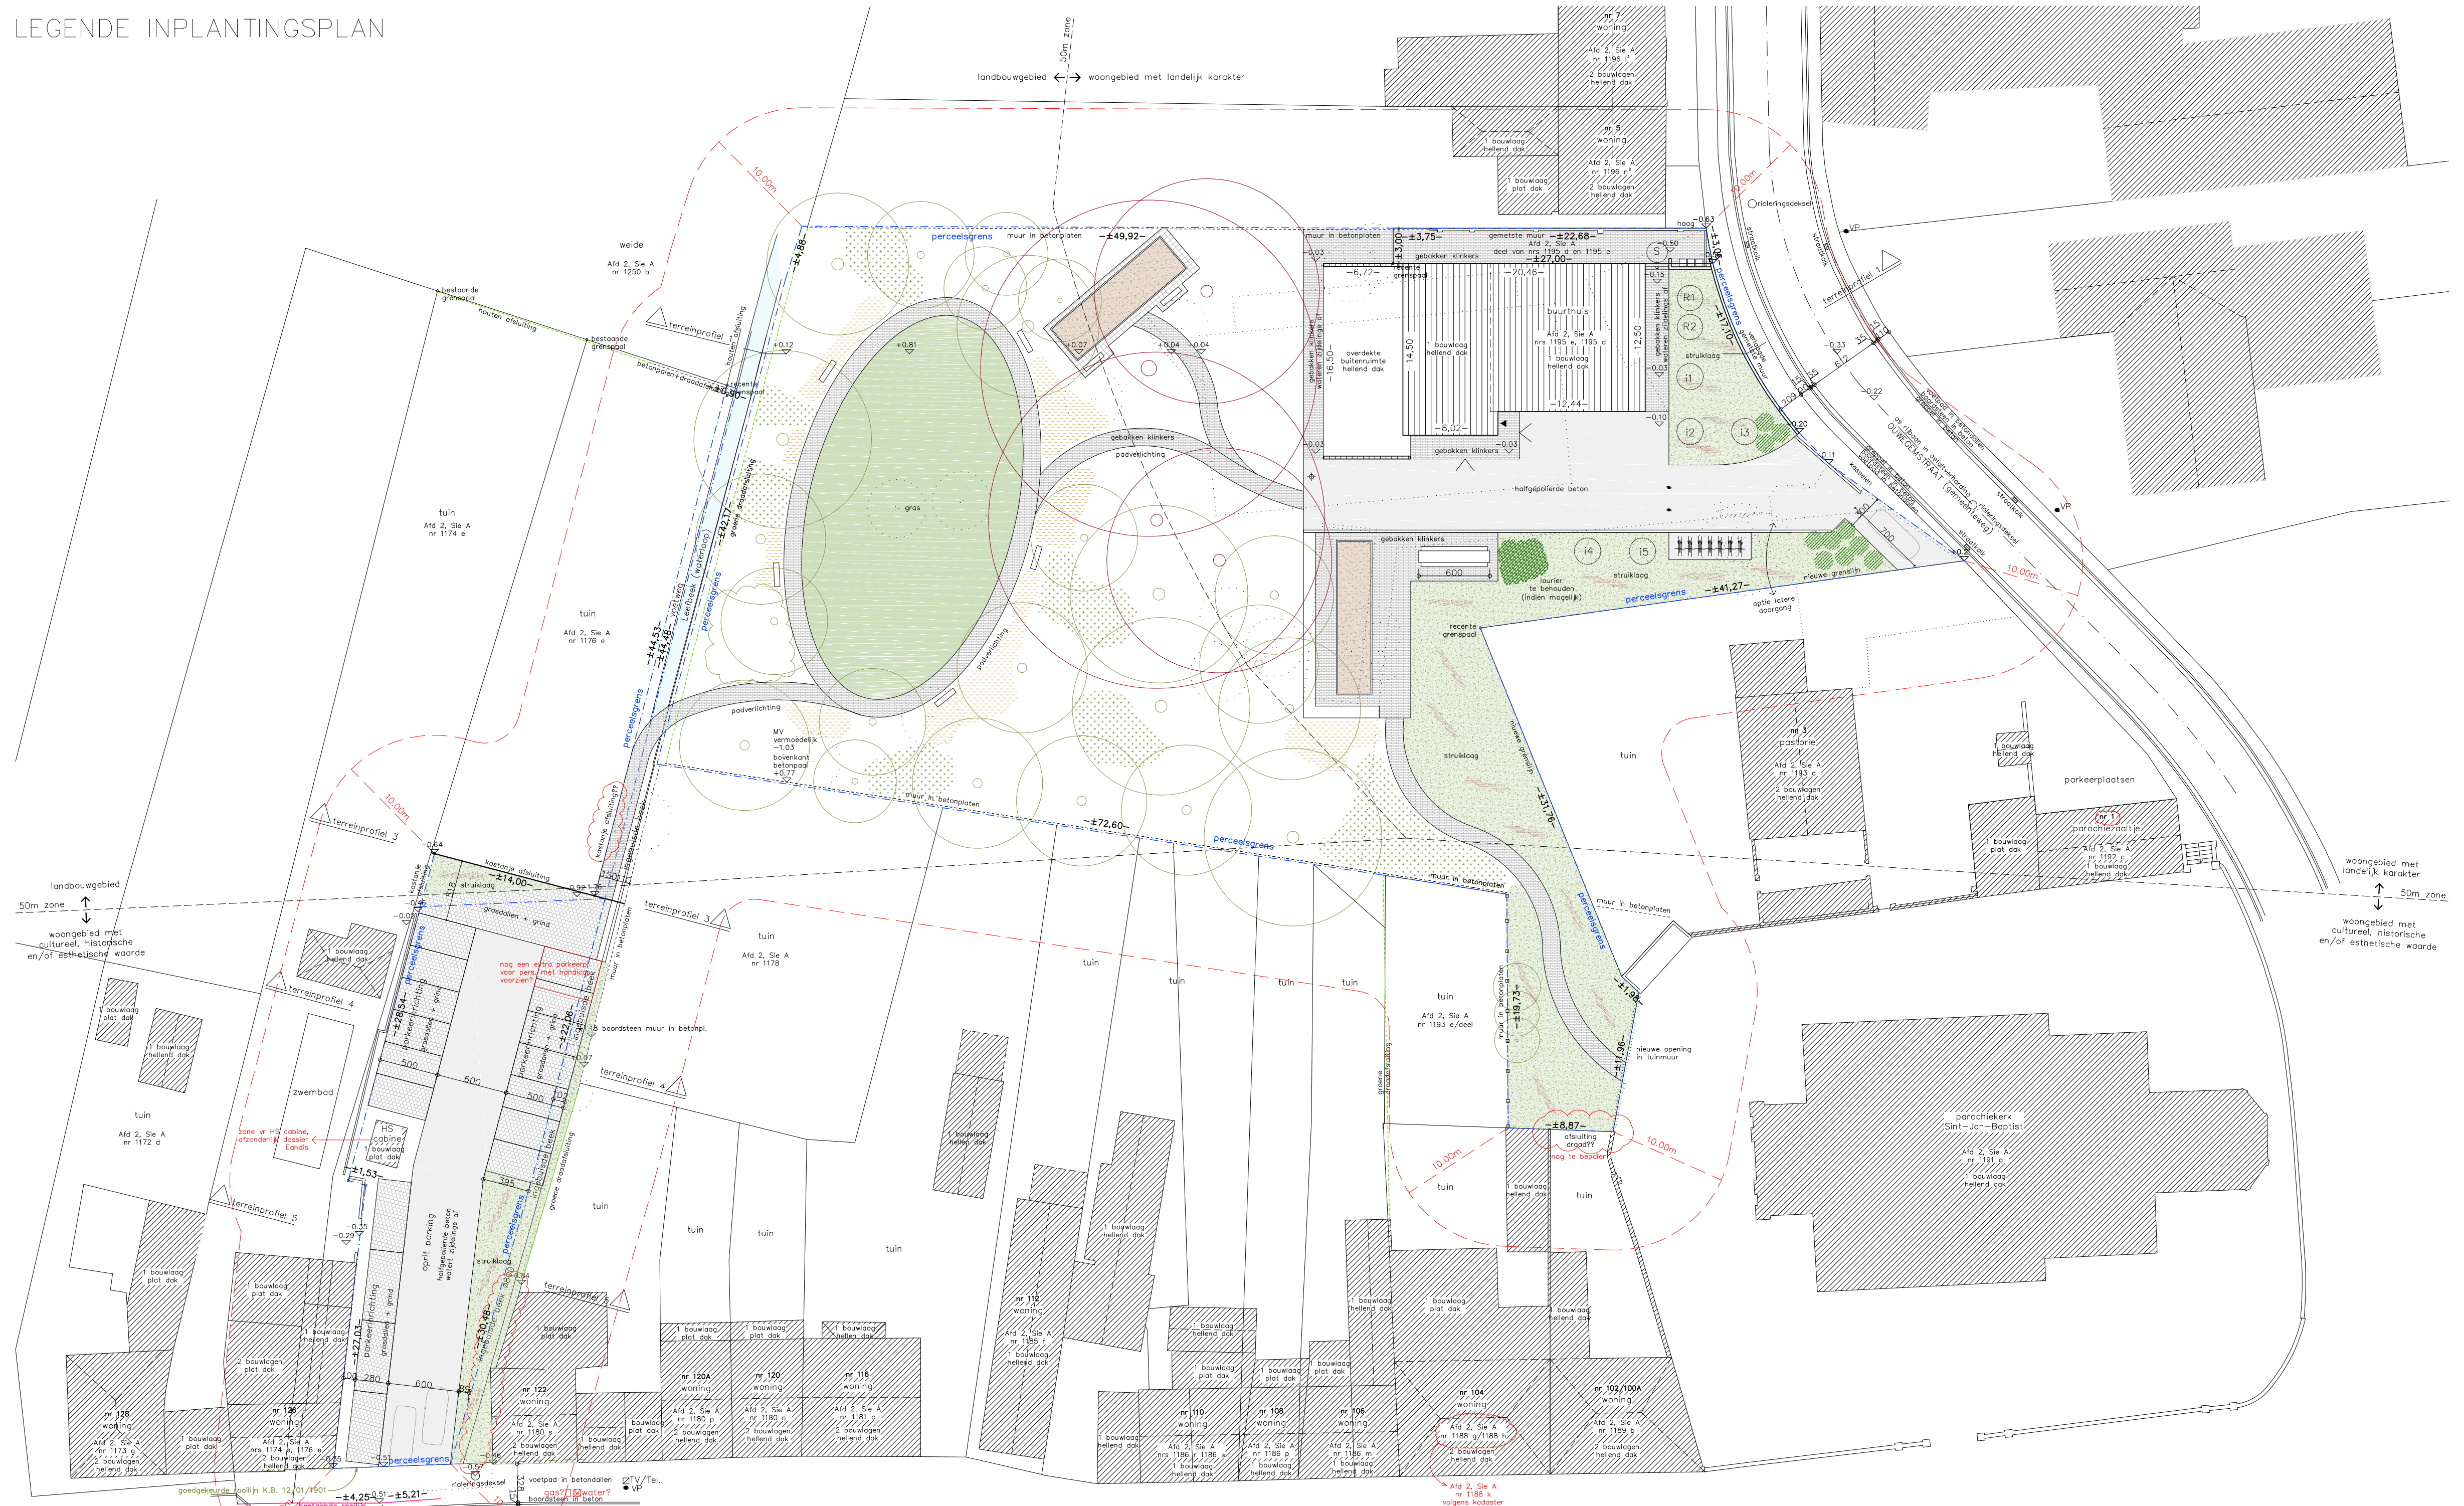

INPLANTINGSPLAN

NIEUWE TOESTAND

LEGENDE:
VP/EP : verlichtingspaal/elektriciteitspaal
Riolering aanwezig aan elke zijde van de straat
Elek,water,gas,telefoon,tv zijn aanwezig aan elke zijde van de straat

0 5 10 15 20 25 30m

NOORD

SCHAAL 1/250

FOTO 1

FOTO 2

FOTO 3

FOTO 4

FOTO 5

FOTO 6

FOTO 7

FOTO 8

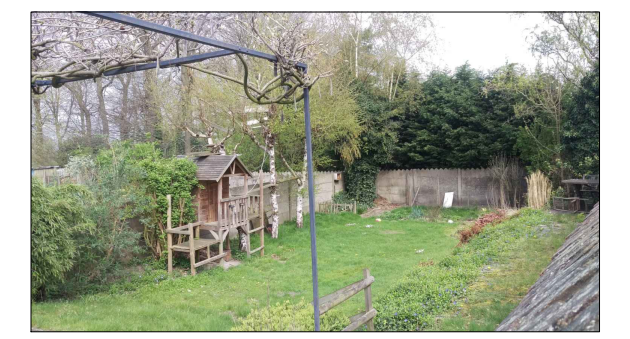
FOTO 9

FOTO 10

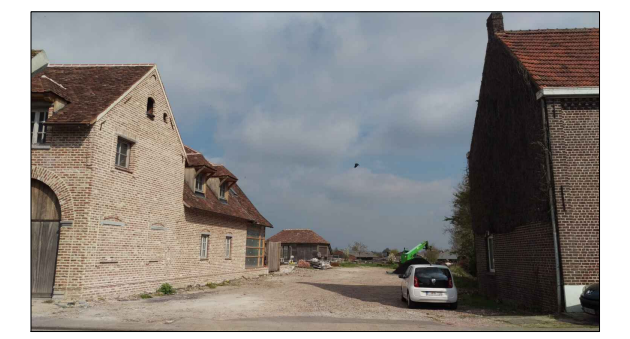
FOTO 11

FOTO 12

FOTO 13

FOTO 14

FOTO 15

FOTO 16

PROVINCIE	OOST-VLAANDEREN
GEMEENTE	ZINGEM
BOUWHEER	GEMEENTEBESTUUR ZINGEM A. AMELOTSTRAAT 53 9750 ZINGEM

HERINRICHTEN EN OPWAARDEREN PASTORIETUIN EN DORPSHUIS OUWEGEM

OUWEGEMSTRAAT, 9750 ZINGEM
Afd 2, Sie A, nrs 1195 e, 1195 d, 1193 e/deel

ONTWERP DnA architecten ingenieurs bv bvba

DnA architecten ingenieurs
INGESCHREVEN BIJ DE ORDE ARCHITECTEN O-VL
DOMINIEK LARSEN
ANNEMIE LOWIE
IR.-ARCHITECTEN
STATIONSSTRAAT, 42, 9700 OUDENAARDE
TEL 055/ 30 94 15 FAX 055/ 60 48 78
GSM 0479/ 87 86 70
info@dna-architecten.be
www.dna-architecten.be

PLAN GEVOEGD BIJ MIJN BOUWAANVRAAG dd.

DE BOUWHEER

GEZIEN EN AKKOORD VOOR GELIJKVORMIGE UITVOERING

DE AANNEMER

ONTWERPPLANNEN

INPLANTINGSPLAN
TERREINPROFIEL

PLANNR 16.A09.03 2/2
SCHAAL 1/250
DATUM 03/05/2017